

SECRETARIA DE DESENVOLVIMENTO URBANO - SEDUR
COMPANHIA DE TRANSPORTE DA BAHIA CTB
SISTEMA METROVIÁRIO DE SALVADOR E LAURO DE FREITAS

**PROJETO BÁSICO DA LINHA 1- TRAMO 3
DO METRÔ DE SALVADOR**

LINHA : LINHA 01 – **TRAMO 3**
TRECHO : LAPA – ÁGUAS CLARAS
SUBTRECHO : PIRAJÁ – ÁGUAS CLARAS

VOLUME 4
SEÇÕES TRANSVERSAIS PLATAFORMADAS

MAIO/2014

SUMÁRIO

1. APRESENTAÇÃO
2. MAPA DE SITUAÇÃO 156.02-00-PB-MS-A05-001
3. SEÇÕES TRANSVERSAIS PLATAFORMADAS 156.02-00-PB-DE-F04-001 A 068

1. APRESENTAÇÃO

Este Relatório refere-se à Memória Justificativa do Projeto Básico para implantação do Tramo 3 da Linha 1 do Metrô de Salvador, conforme caracterizado a seguir:

- Linha: 01
- Trecho: Lapa – Águas Claras
- Sub-trecho: Tramo 3 (Pirajá – Águas Claras)
- Extensão: 5,180km

Os projetos estão apresentados em 4 (quatro) volumes, conforme quadro apresentado a seguir.

VOLUME	DISCRIMINAÇÃO	FORMATO
1	Memória Justificativa	A4
1	Anexo 1 – Lista de Documentos	A4
2	Projetos Básicos de Engenharia	A3
3	Estudos Geotécnicos	A4
4	Seções Transversais Plataformadas	A3

Volume 1 – Memória Justificativa, contém a descrição das metodologias utilizadas nos estudos e projetos elaborados e os resultados obtidos. É apresentado no formato A.4.

Volume 1 – Anexo 1, contém a listagem dos documentos técnicos elaborados, apresentado em formato A4.




Volume 2 – Projetos Básicos de Engenharia, que contém as plantas, perfis, seções transversais tipo, projetos tipos, desenhos esquemáticos, listagens e demais elementos necessários à execução da obra. É apresentado no formato A.3.

Volume 3 – Estudos Geotécnicos, contém os ensaios de campo e de laboratório para o subleito, empréstimos para terraplenagem, jazidas de solo para sub-base e base, areais e pedreiras para pavimentação e obras de concreto, os perfis das sondagens a percussão com a caracterização dos solos e sua capacidade de suporte, para as obras de arte especiais e para os cortes. É apresentado no formato A.4.

Volume 4 – Seções Transversais Plataformadas, Contém plantas com seções transversais plataformadas do eixo principal do Tramo 3 do Metrô de Salvador. É apresentado em formato A.3.

Este documento é o Volume 4 – Seções Transversais Plataformadas

2. MAPA DE SITUAÇÃO

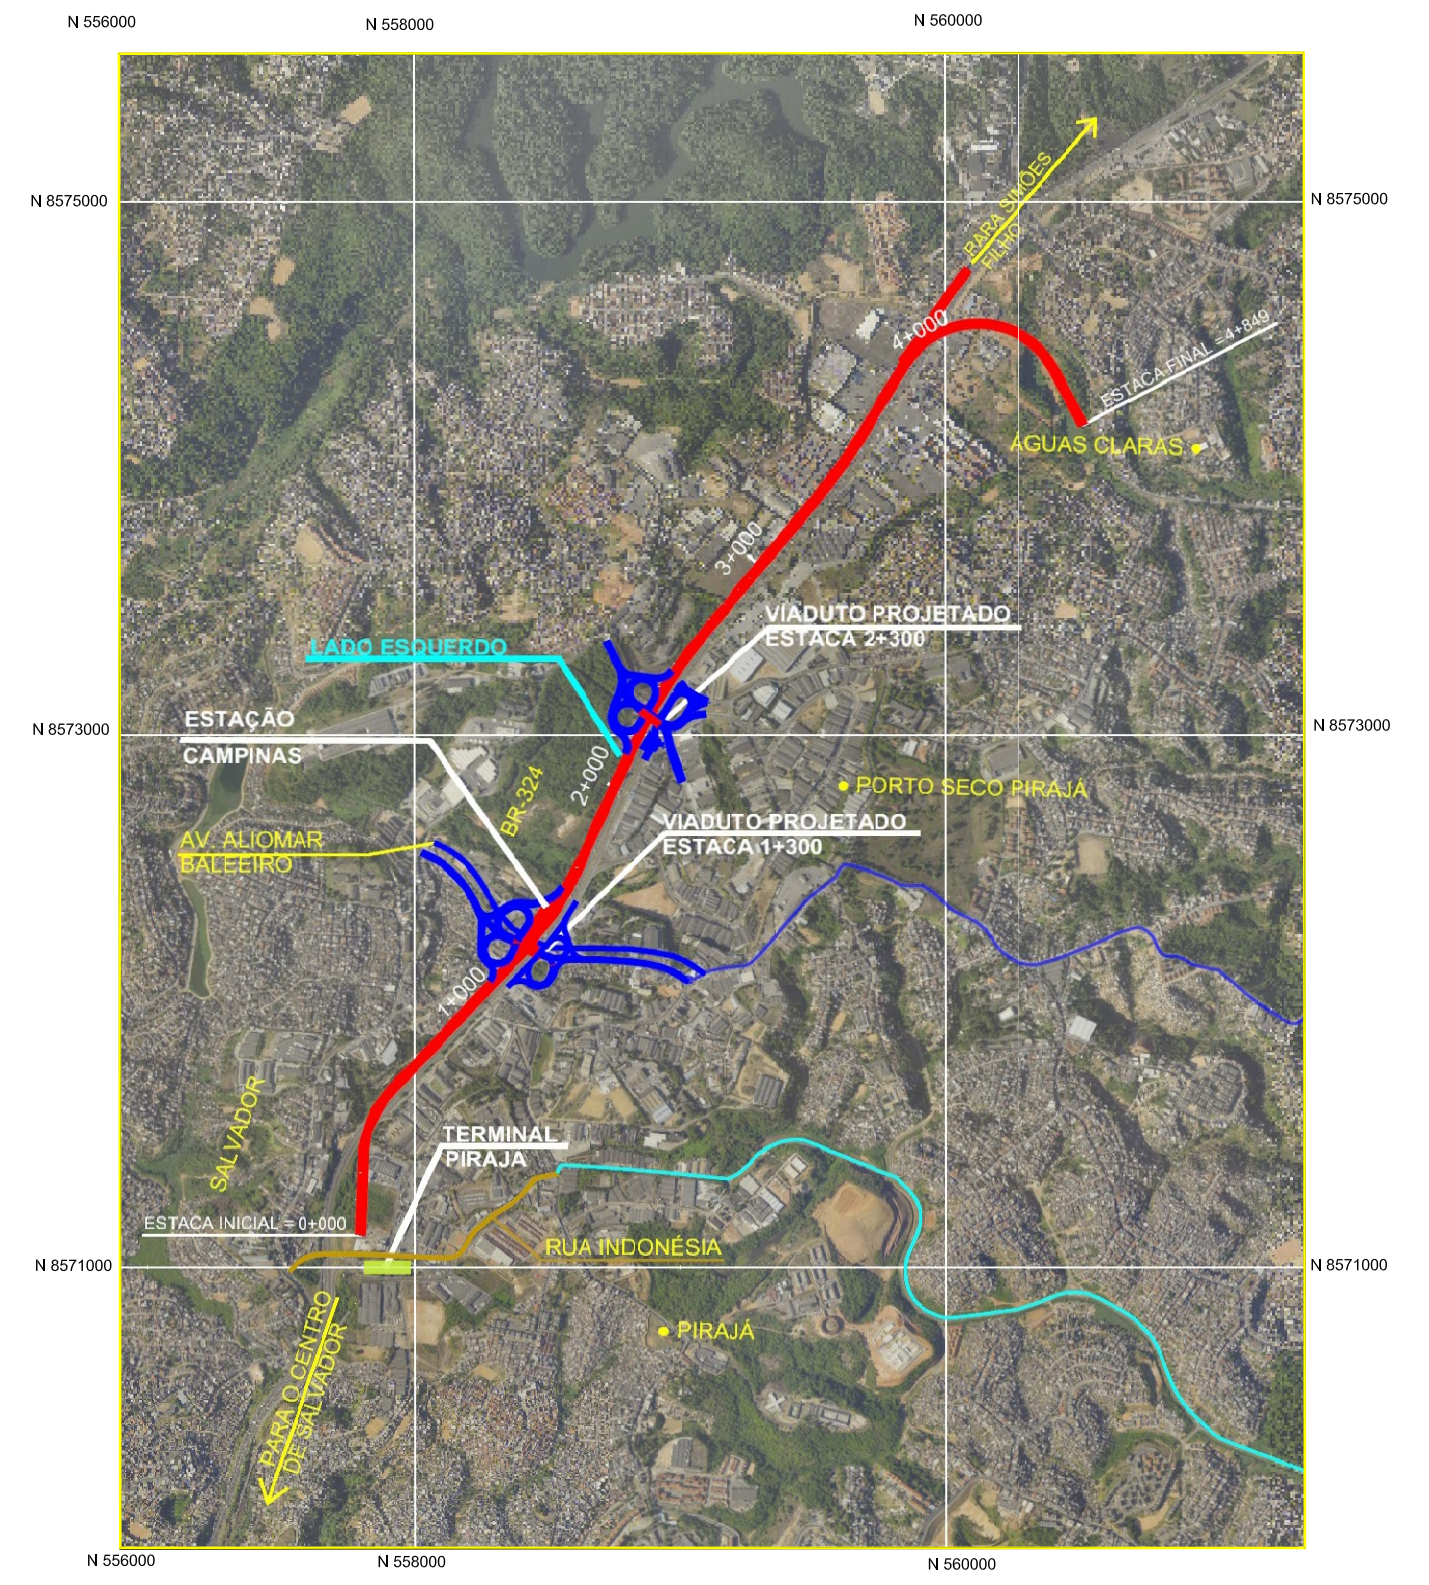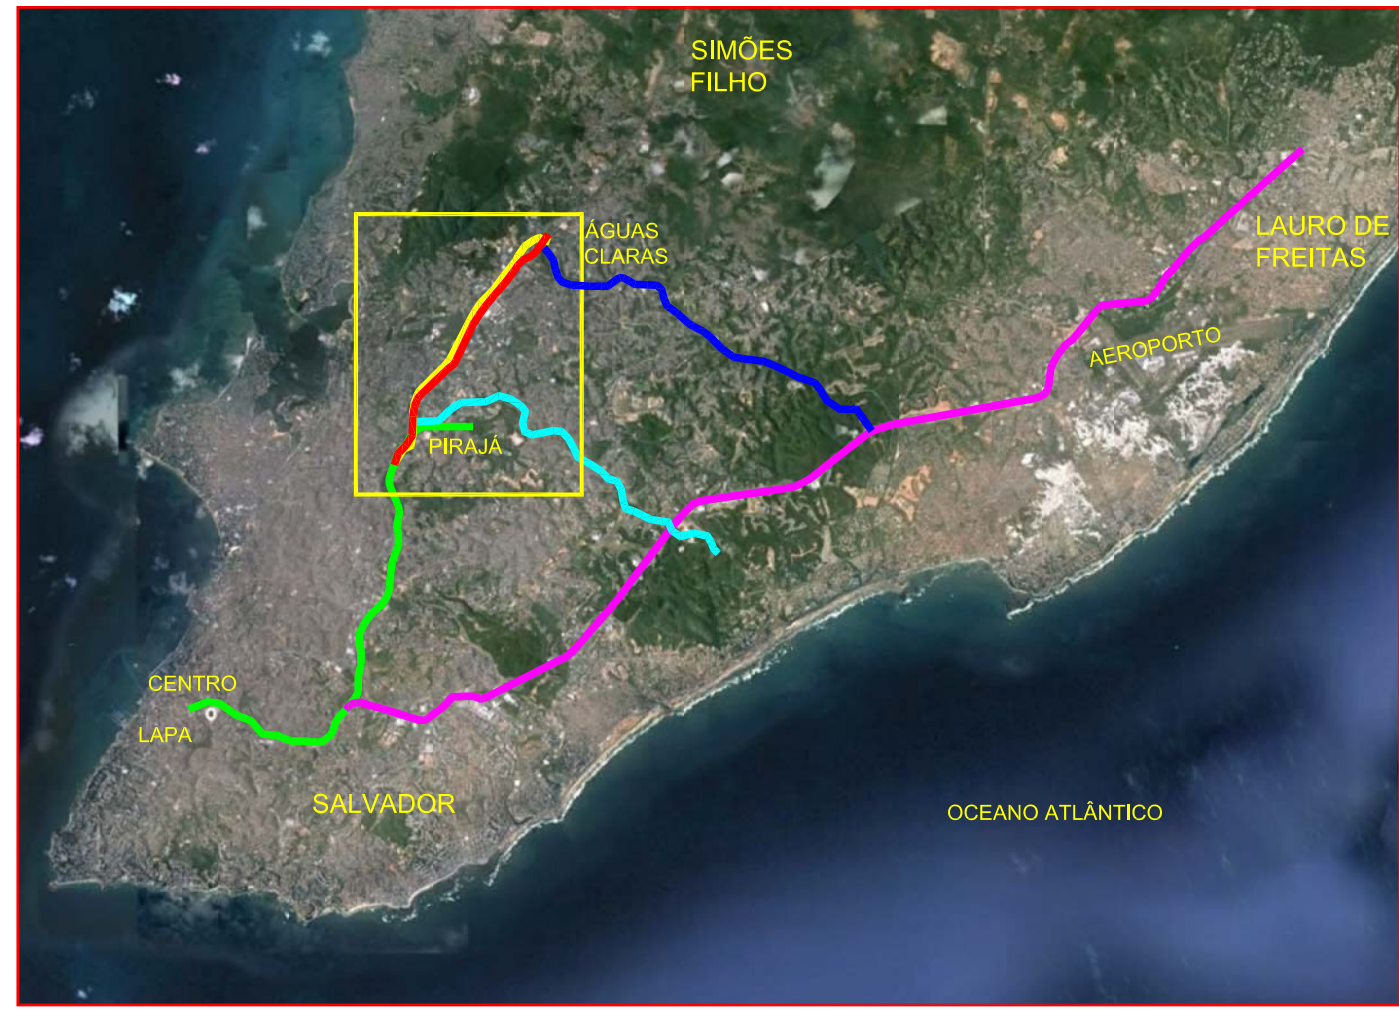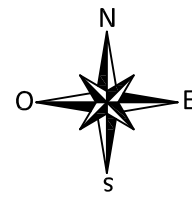

Nº	DESCRIMINAÇÃO	REVISÕES	EMITENTE	VERIFICAÇÃO	APROVAÇÃO	CÓDIGO	OBJETO
							DOCUMENTOS DE REFERÊNCIA

atp
engenharia

Nº DE TRABALHO: _____ CONTRATO Nº: _____

PROJ. DES. _____
VERIF. _____
RESP. TEC. _____

CONVENÇÕES

— LINHA 01 - TRAMO 03

SIGLA		
/	/	/
/	/	/
/	/	/

ESTA FOLHA É PROPRIEDADE DA COR METRÔ BAHIA E SEU CONTEÚDO NÃO PODE SER COPIADO OU REVELADO A TERCEIROS, A LIBERAÇÃO OU A APROVAÇÃO DESTA DOCUMENTO NÃO EXIME A DETALHISTA DE SUA RESPONSABILIDADE SOBRE O MESMO.

APROVAÇÃO

Secretaria de Desenvolvimento Urbano - SEDUR
Companhia de Transporte da Bahia CTB

CCR Metrô Bahia SISTEMA METROVIÁRIO DE SALVADOR E LAURO DE FREITAS

GOVERNO DA Bahia

LINHA : LINHA 01
TRECHO : LAPA - ÁGUAS CLARAS
SUBTRECHO : TRAMO 3 / PIRAJÁ - ÁGUAS CLARAS
OBJETO : PROJETO BÁSICO




ESCALA: - MAPA DE SITUAÇÃO

DESENHO Nº: 156_02-00-PB-MS-A05-001

REV. 0




3. SEÇÕES TRANSVERSAIS PLATAFORMADAS

Est. 0+000.00 - Est.0+040.00

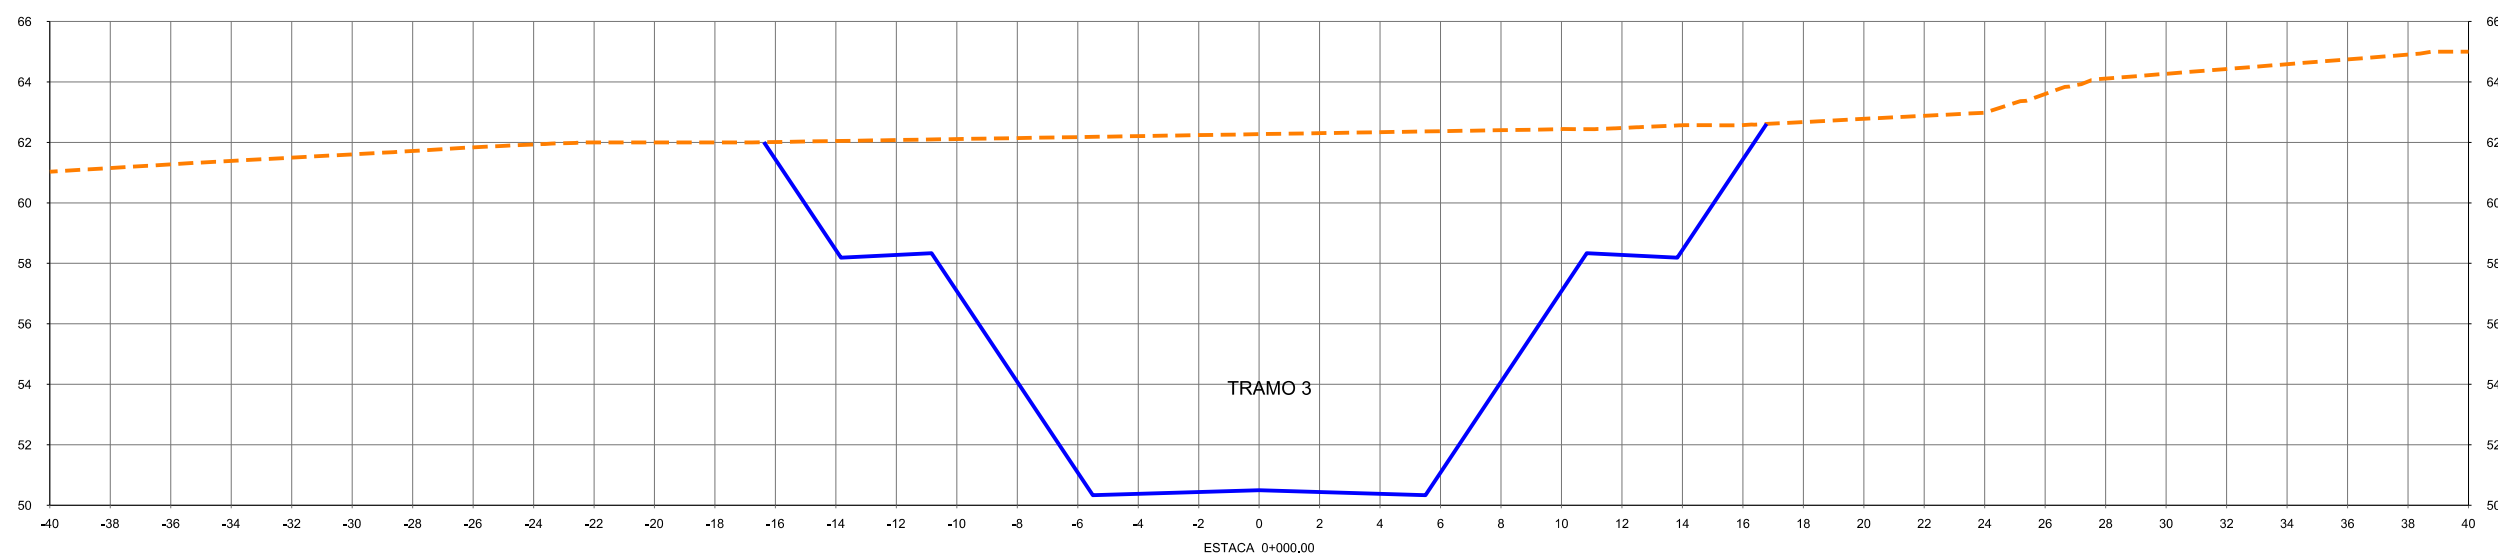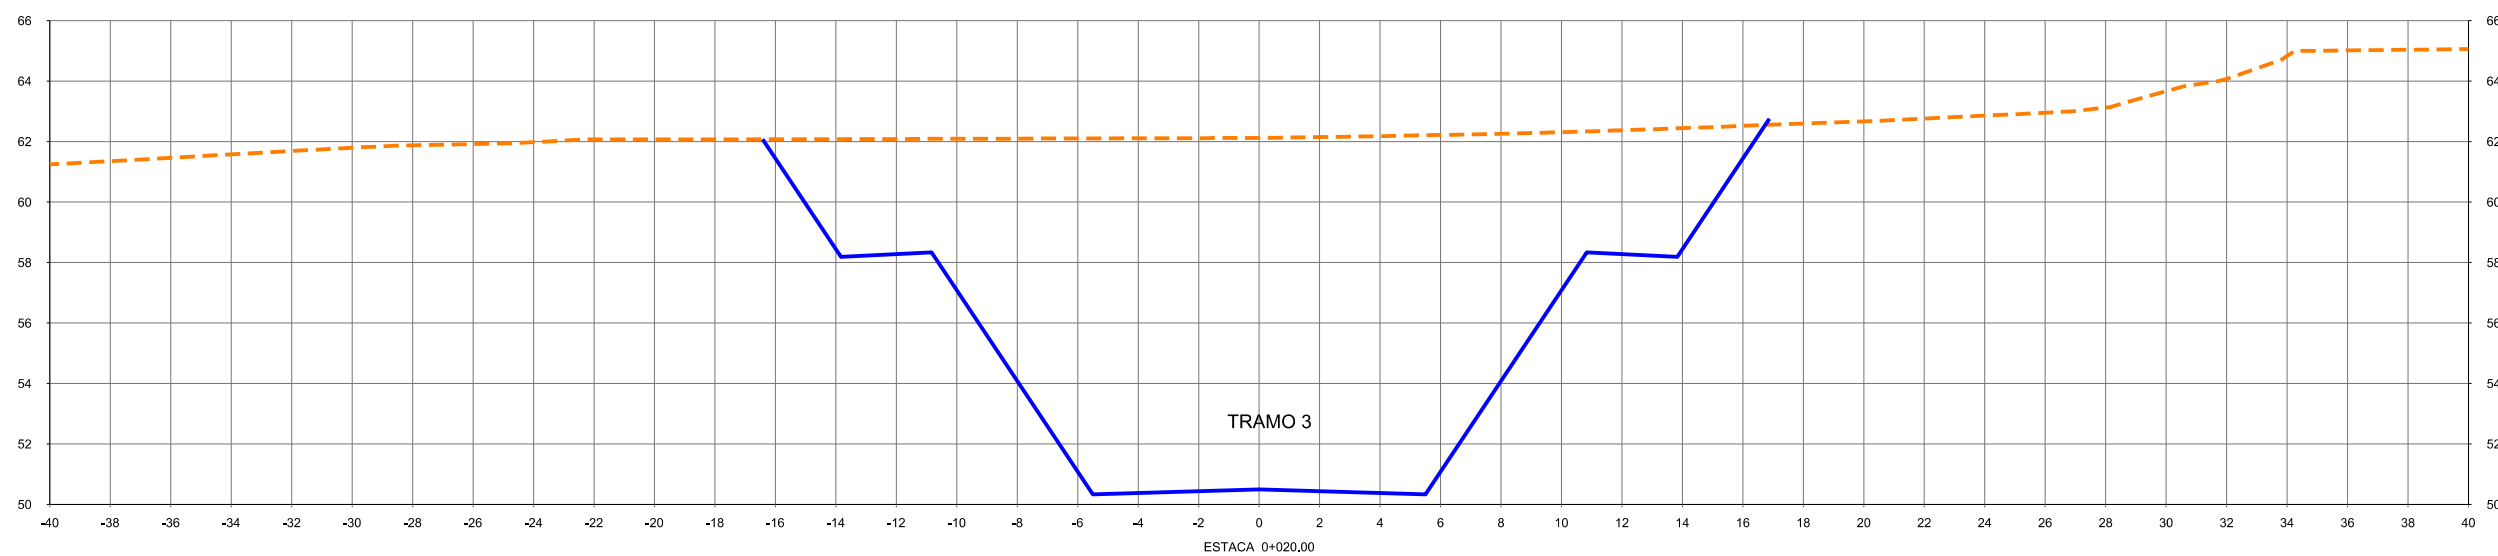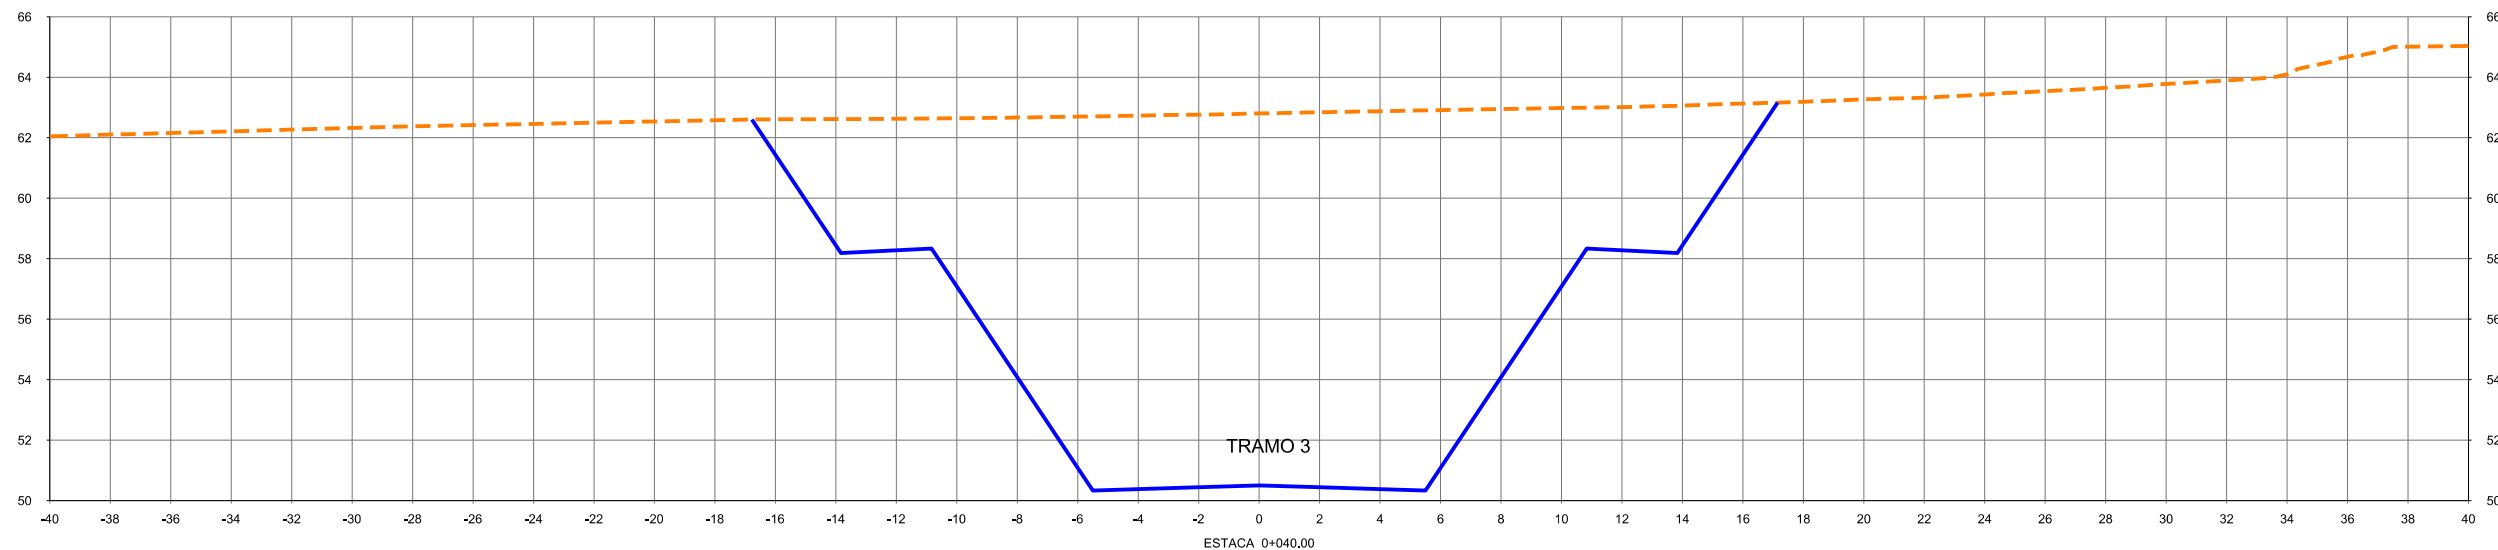




						CONVENÇÕES		Esta folha é propriedade da CCR Metrô Bahia e seu conteúdo não pode ser copiado ou revelado a terceiros. A liberação ou a aprovação deste documento não exime a detalhista de sua responsabilidade sobre o mesmo.		Secretaria de Desenvolvimento Urbano - SEDUR Companhia de Transporte da Bahia CTB SISTEMA METROVIÁRIO DE SALVADOR E LAURO DE FREITAS					
				Nº DE TRABALHO: _____		CONTRATO Nº: _____		APROVAÇÃO		LINHA : LINHA 01 TRECHO : LAPA - ÁGUAS CLARAS SUBTRECHO : TRAMO 3 / PIRAJÁ - ÁGUAS CLARAS OBJETO : PROJETO BÁSICO		ESCALA: 1:250 PROJETO GEOMÉTRICO SEÇÕES TRANSVERSAIS-GABARITADAS		DESENHO Nº: 156_02-00-PB-DE-F04-01 REV. 0	
Nº	DESCRIMINAÇÃO	EMITENTE	VERIFICAÇÃO	APROVAÇÃO	CÓDIGO	OBJETO	PROJ.	DES.	VERIF.	RESP.TEC.	DOCUMENTOS DE REFERÊNCIA				
	REVISÕES														

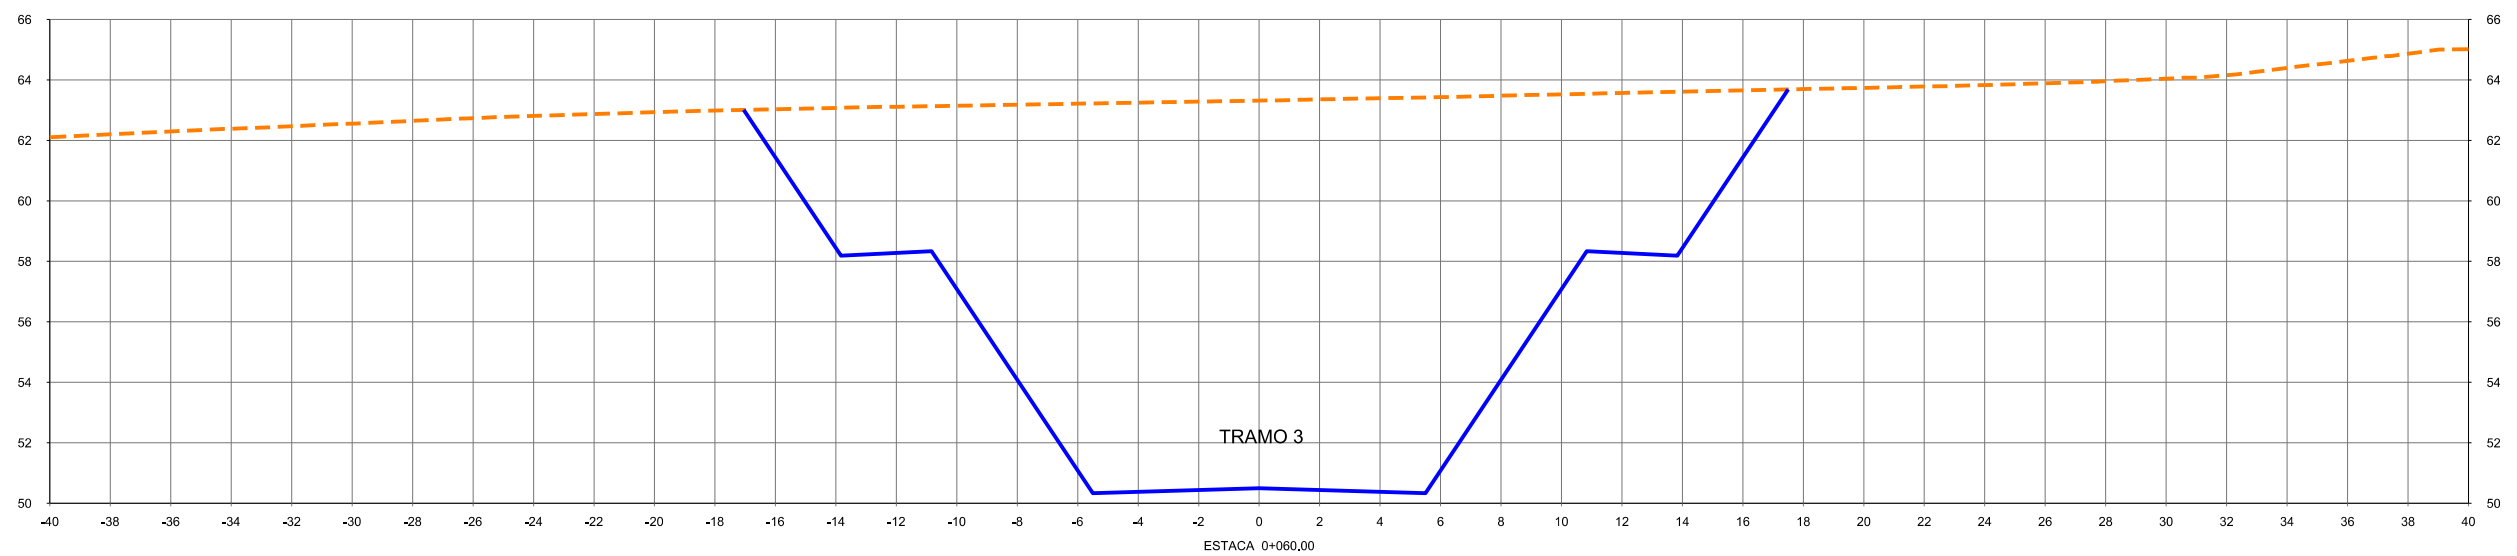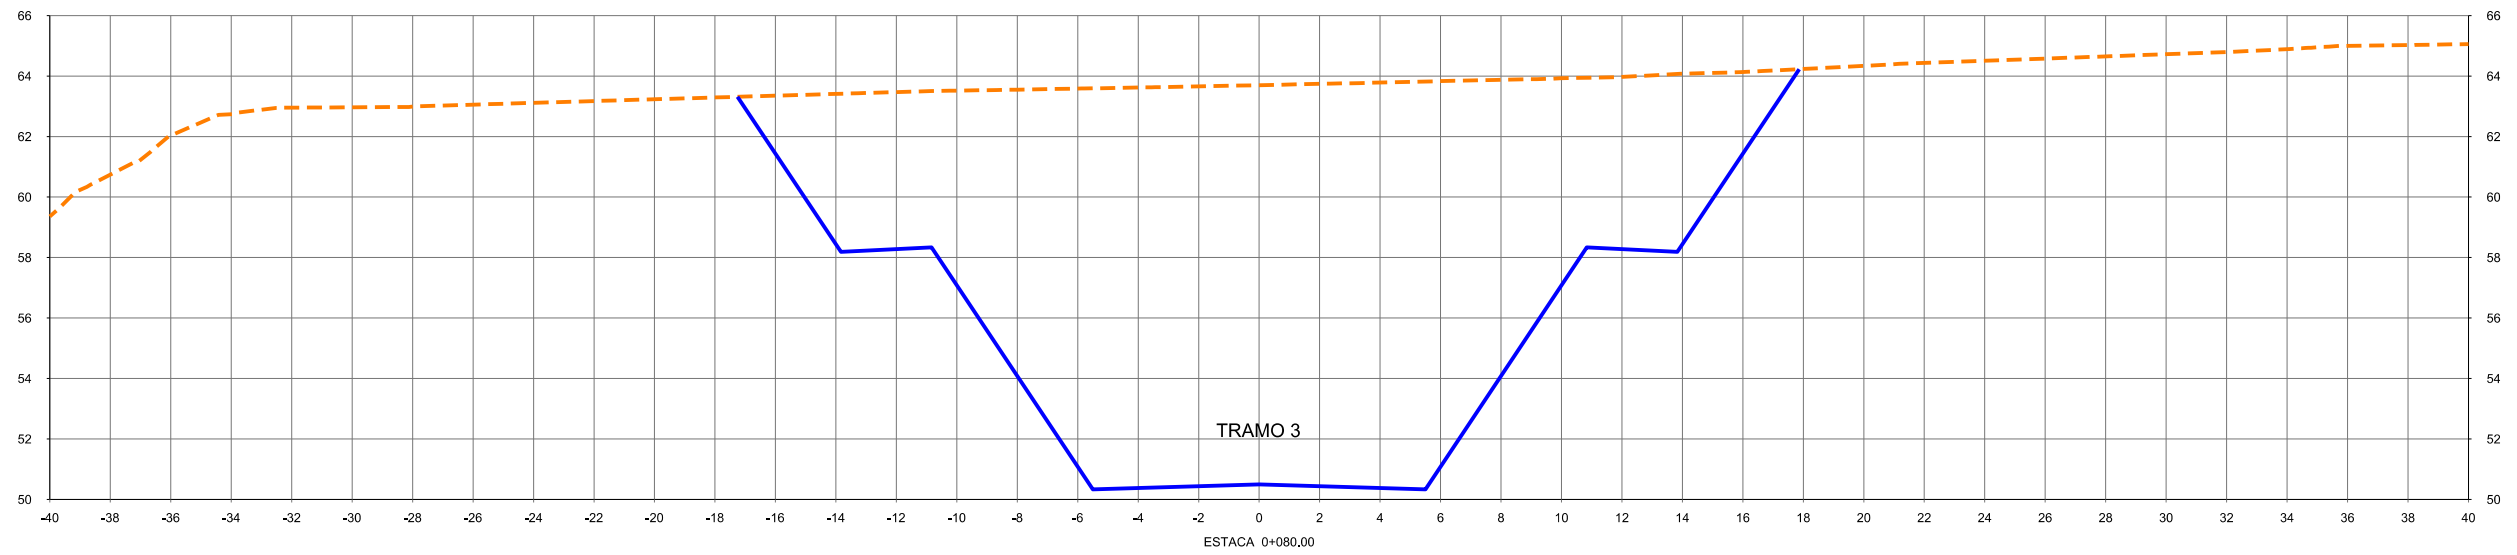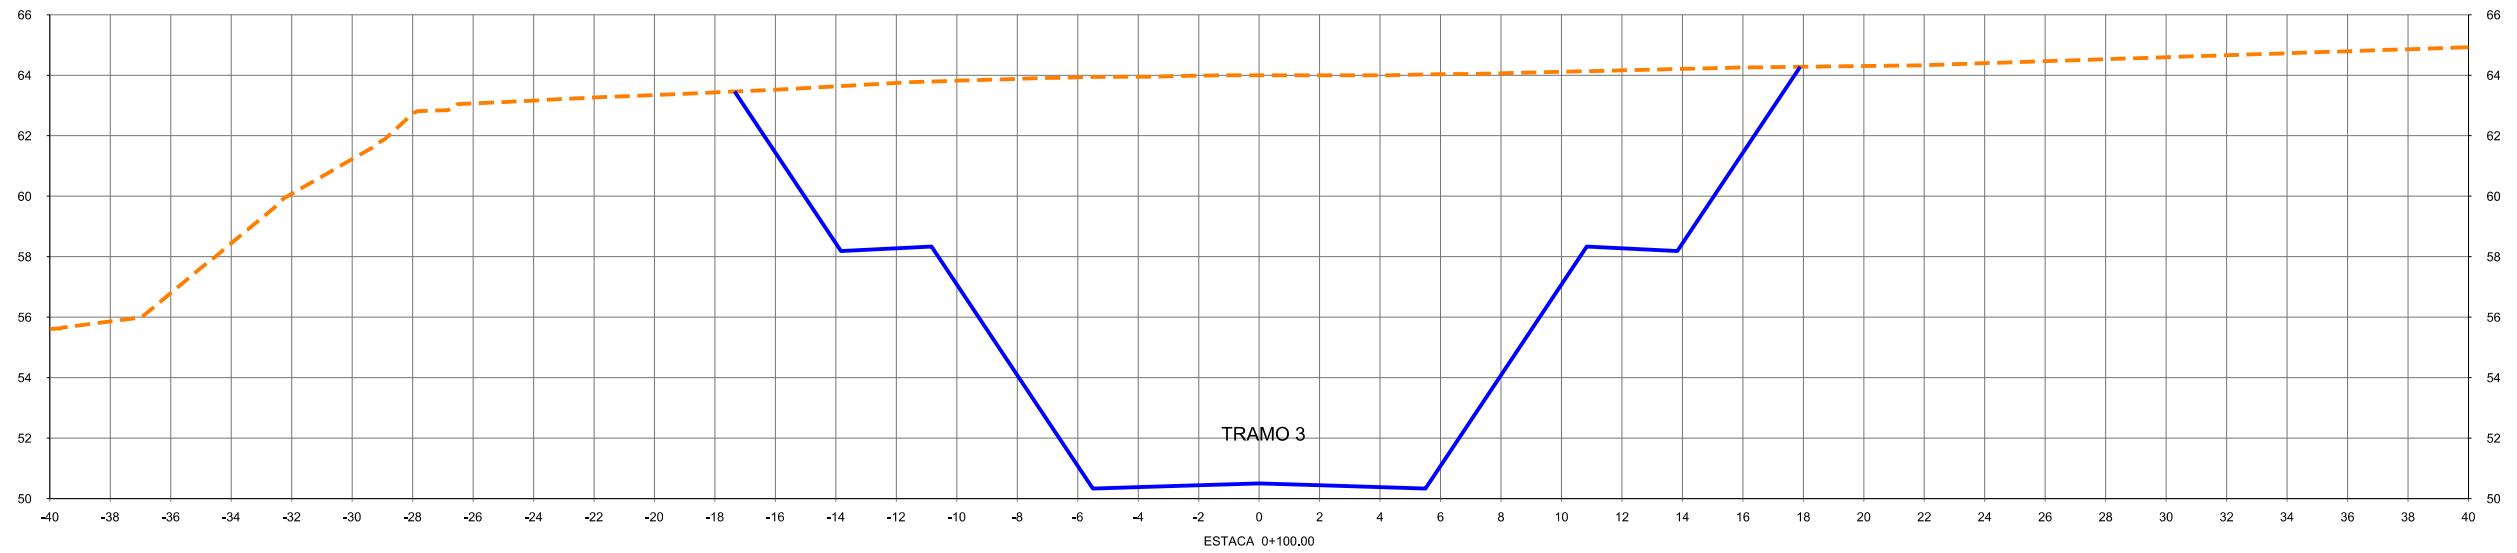

Est. 0+060.00 - Est.0+100.00






						CONVENÇÕES		Esta folha é propriedade da CCR Metrô Bahia e seu conteúdo não pode ser copiado ou revelado a terceiros. A liberação ou a aprovação deste documento não exime a detalhista de sua responsabilidade sobre o mesmo.		Secretaria de Desenvolvimento Urbano - SEDUR Companhia de Transporte da Bahia CTB SISTEMA METROVIÁRIO DE SALVADOR E LAURO DE FREITAS		LINHA : LINHA 01 TRECHO : LAPA - ÁGUAS CLARAS SUBTRECHO : TRAMO 3 / PIRAJÁ - ÁGUAS CLARAS OBJETO : PROJETO BÁSICO		ESCALA: 1:250 PROJETO GEOMÉTRICO SEÇÕES TRANSVERSAIS-GABARITAS		DESENHO Nº: 156_02-00-PB-DE-F04-02 REV. 0	
				Nº DE TRABALHO: _____		CONTRATO Nº: _____		APROVAÇÃO									
				PROJ. /		SIGLA /											
				DES. /													
				VERIF. /													
				RESP.TEC. /													
				CÓDIGO		OBJETO											
				DOCUMENTOS DE REFERÊNCIA													
REVISÕES																	
DESCRIMINAÇÃO				EMITENTE		VERIFICAÇÃO		APROVAÇÃO									
Nº																	

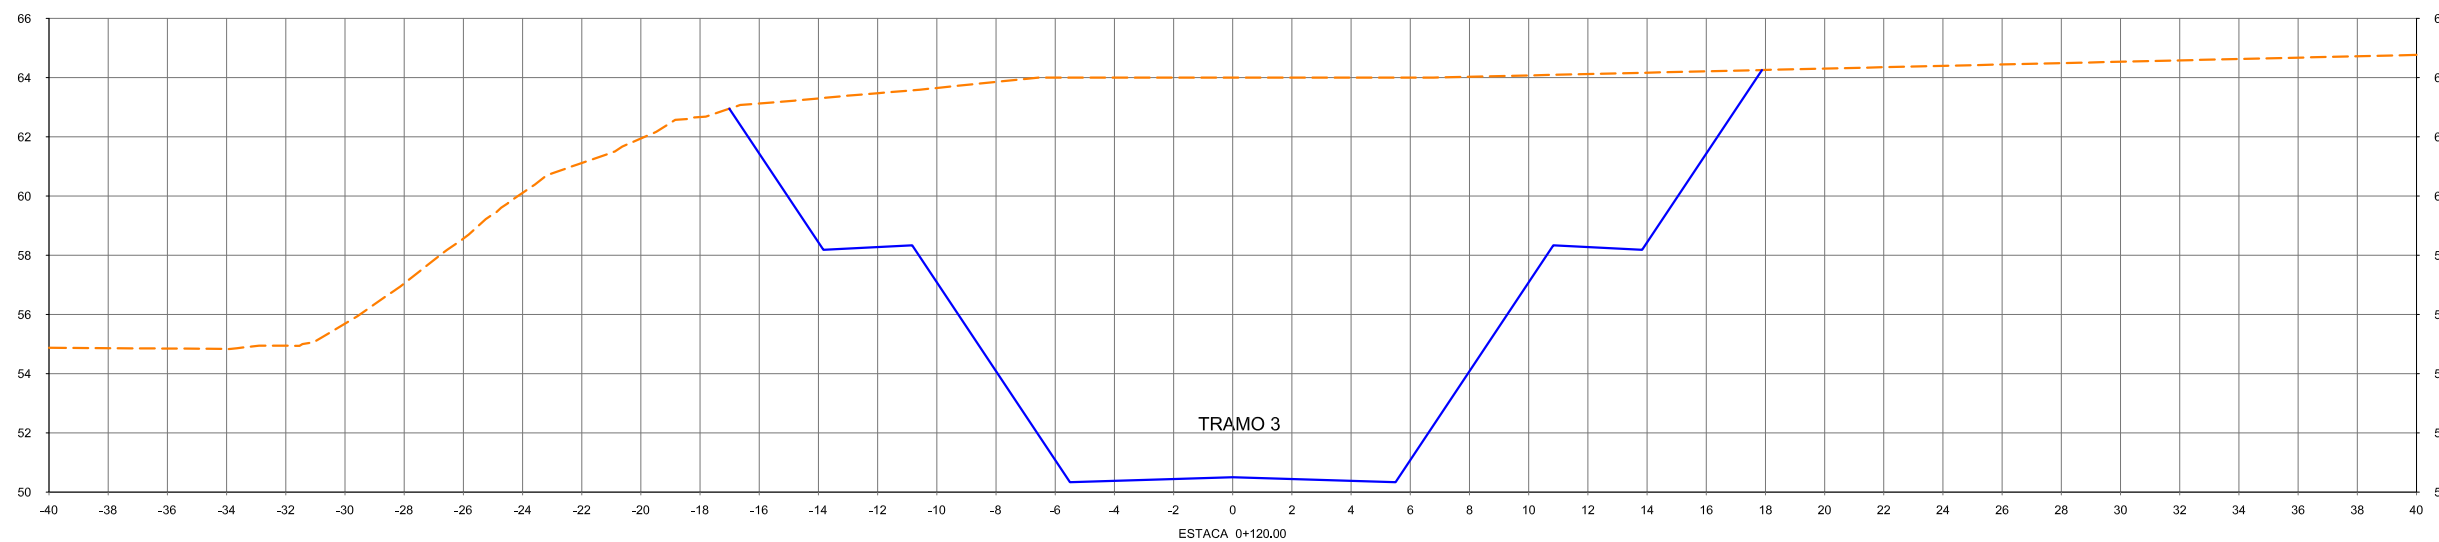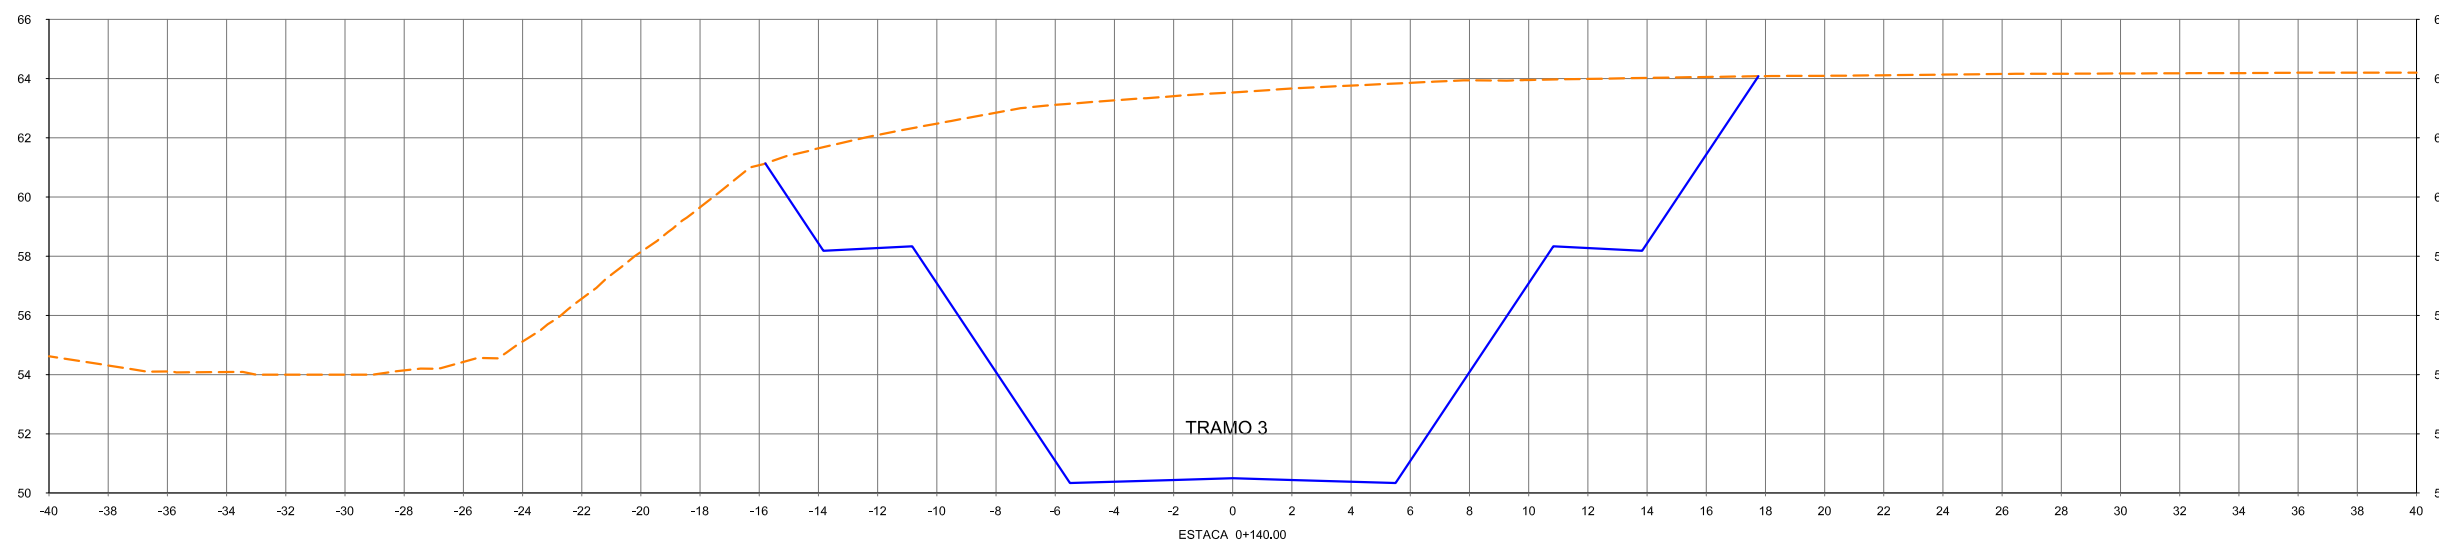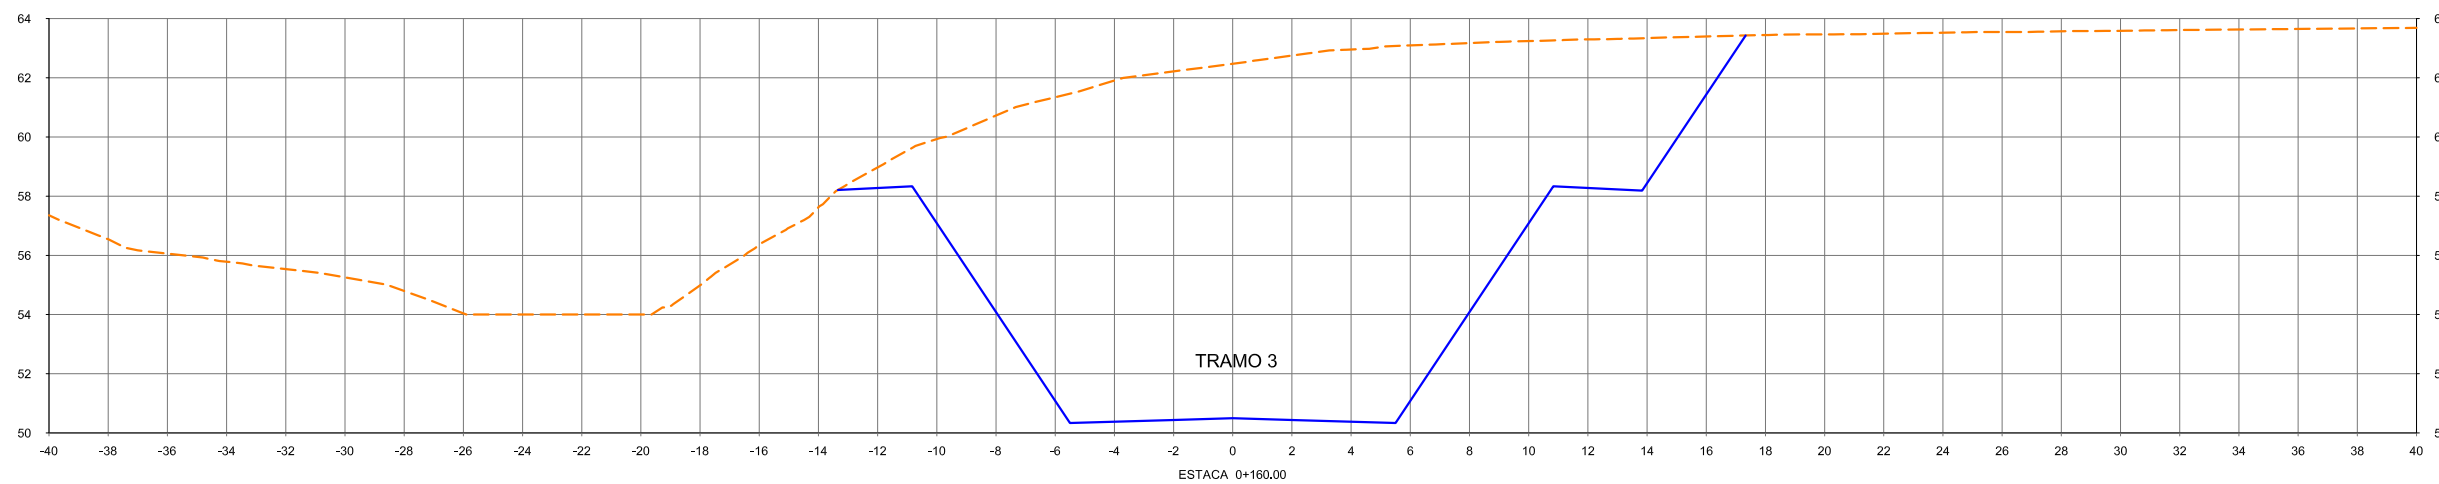Est. 0+120,00 - Est.0+160,00






					CONVENÇÕES		Esta folha é propriedade da CCR Metrô Bahia e seu conteúdo não pode ser copiado ou revelado a terceiros. A liberação ou a aprovação deste documento não exime a detalhista de sua responsabilidade sobre o mesmo.		Secretaria de Desenvolvimento Urbano - SEDUR Companhia de Transporte da Bahia CTB SISTEMA METROVIÁRIO DE SALVADOR E LAURO DE FREITAS		 			
					N° DE TRABALHO: _____ CONTRATO N°: _____		APROVAÇÃO		LINHA : LINHA 01 TRECHO : LAPA - ÁGUAS CLARAS SUBTRECHO : TRAMO 3 / PIRAJÁ - ÁGUAS CLARAS OBJETO : PROJETO BÁSICO		ESCALA: 1:250 PROJETO GEOMÉTRICO SEÇÕES TRANSVERSAIS - GABARITADAS		DESENHO N°: 156_02-00-PB-DE-F04-03 REV. 0	
N°	DESCRIMINAÇÃO	EMITENTE	VERIFICAÇÃO	APROVAÇÃO	CÓDIGO	OBJETO	SIGLA	/	/	/	/	/	/	
REVISÕES					DOCUMENTOS DE REFERÊNCIA									

Est. 0+180,00 - Est.0+220,00

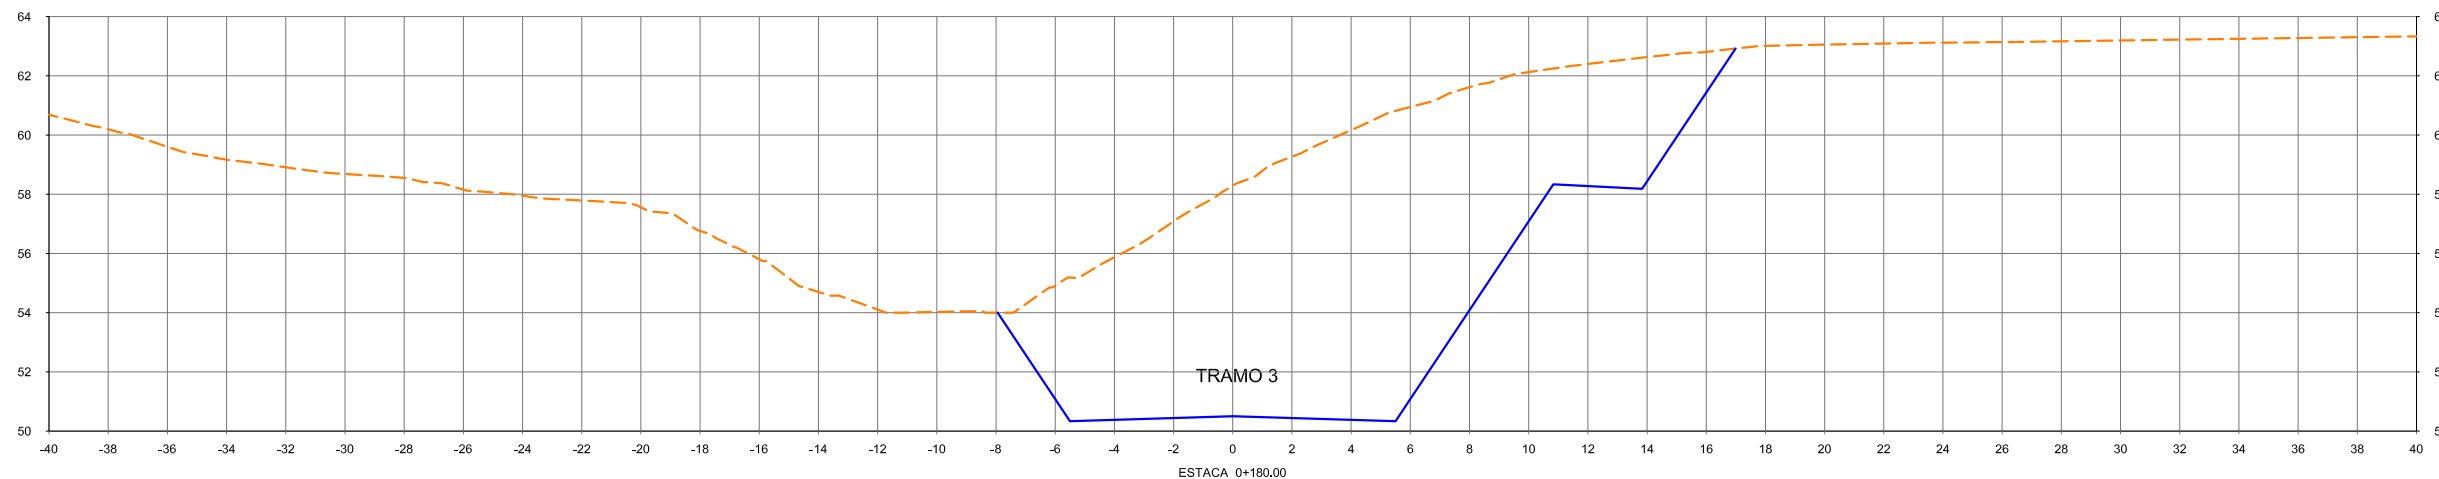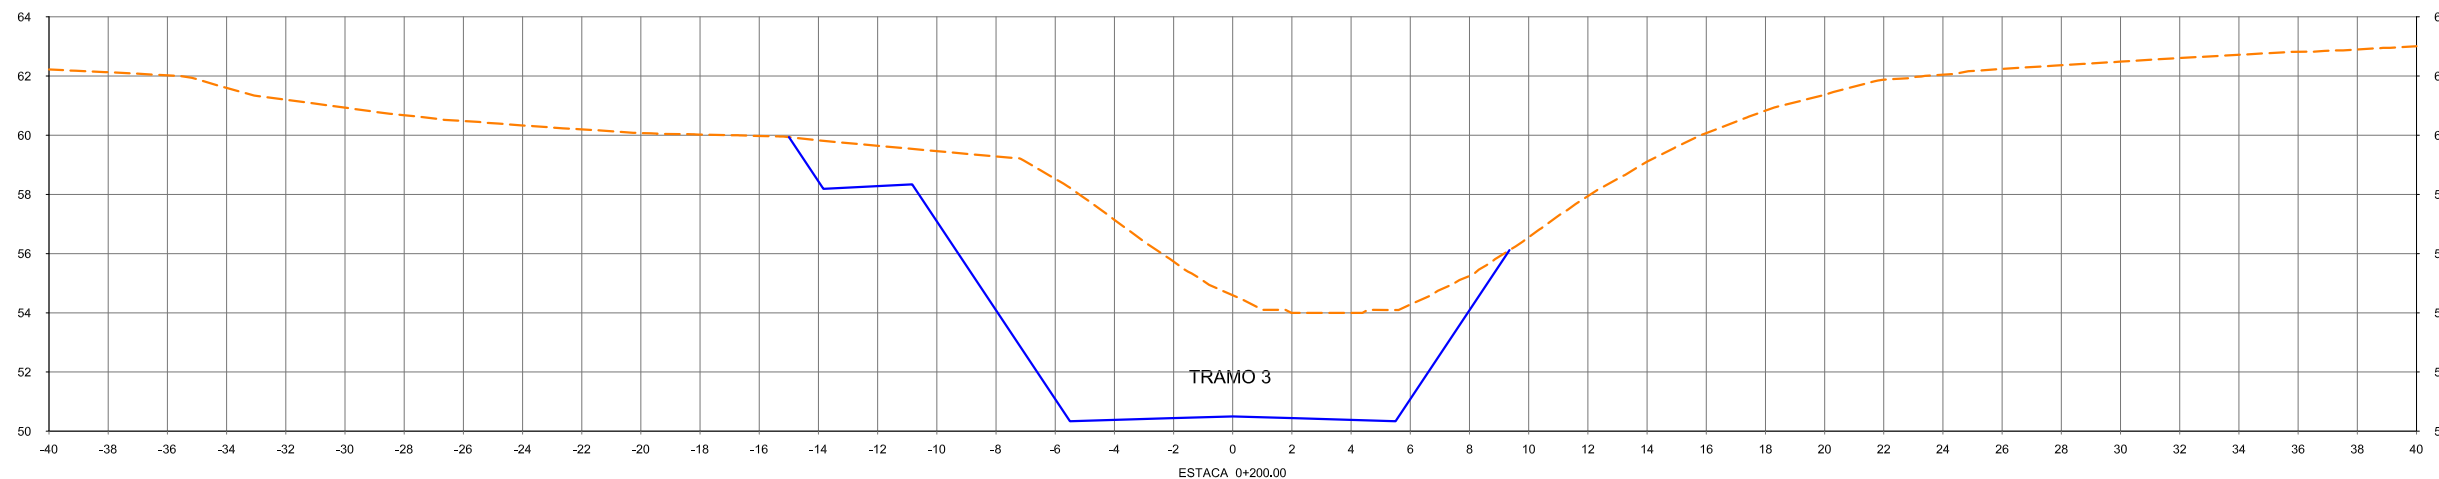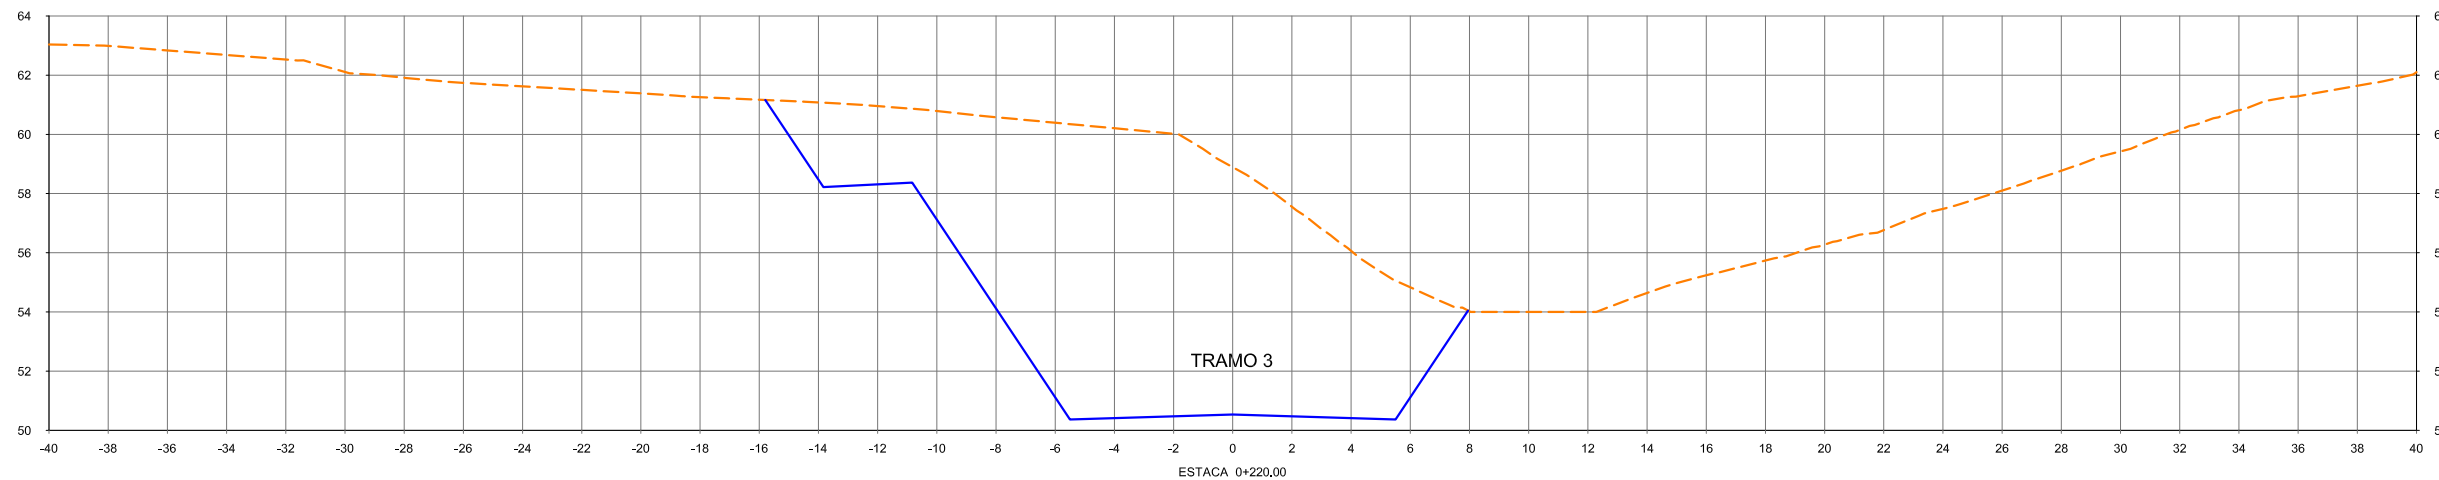




						CONVENÇÕES		Esta folha é propriedade da CCR Metrô Bahia e seu conteúdo não pode ser copiado ou revelado a terceiros. A liberação ou a aprovação deste documento não exime a detalhista de sua responsabilidade sobre o mesmo.		Secretária de Desenvolvimento Urbano - SEDUR Companhia de Transporte da Bahia CTB SISTEMA METROVIÁRIO DE SALVADOR E LAURO DE FREITAS																						
						Nº DE TRABALHO: _____ CONTRATO Nº: _____		APROVAÇÃO: _____ _____ _____		LINHA : LINHA 01 TRECHO : LAPA - ÁGUAS CLARAS SUBTRECHO : TRAMO 3 / PIRAJÁ - ÁGUAS CLARAS OBJETO : PROJETO BÁSICO																						
						PROJ. _____ DES. _____ VERIF. _____ RESP.TEC. _____		ESCALA: 1:250		PROJETO GEOMÉTRICO SEÇÕES TRANSVERSAIS - GABARITADAS																						
						Nº _____		DESENHO Nº: 156_02-00-PB-DE-F04-04		REV. 0																						
<table border="1"> <thead> <tr> <th>Nº</th> <th>DESCRIÇÃO</th> <th>EMITENTE</th> <th>VERIFICAÇÃO</th> <th>APROVAÇÃO</th> <th>CÓDIGO</th> <th>OBJETO</th> </tr> </thead> <tbody> <tr> <td colspan="7">REVISÕES</td> </tr> <tr> <td colspan="7">DOCUMENTOS DE REFERÊNCIA</td> </tr> </tbody> </table>												Nº	DESCRIÇÃO	EMITENTE	VERIFICAÇÃO	APROVAÇÃO	CÓDIGO	OBJETO	REVISÕES							DOCUMENTOS DE REFERÊNCIA						
Nº	DESCRIÇÃO	EMITENTE	VERIFICAÇÃO	APROVAÇÃO	CÓDIGO	OBJETO																										
REVISÕES																																
DOCUMENTOS DE REFERÊNCIA																																

Est. 0+240,00 - Est.0+280,00

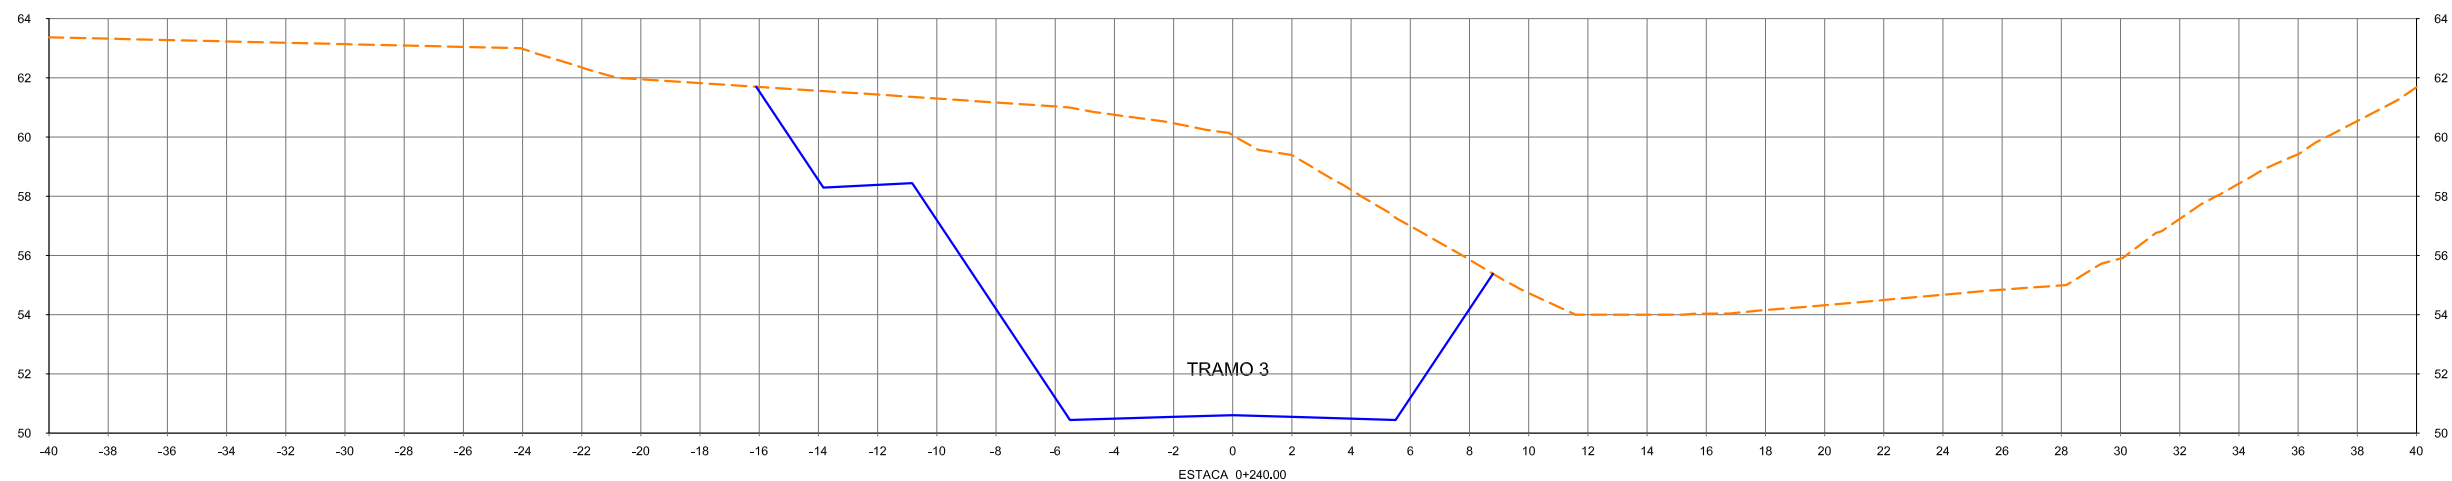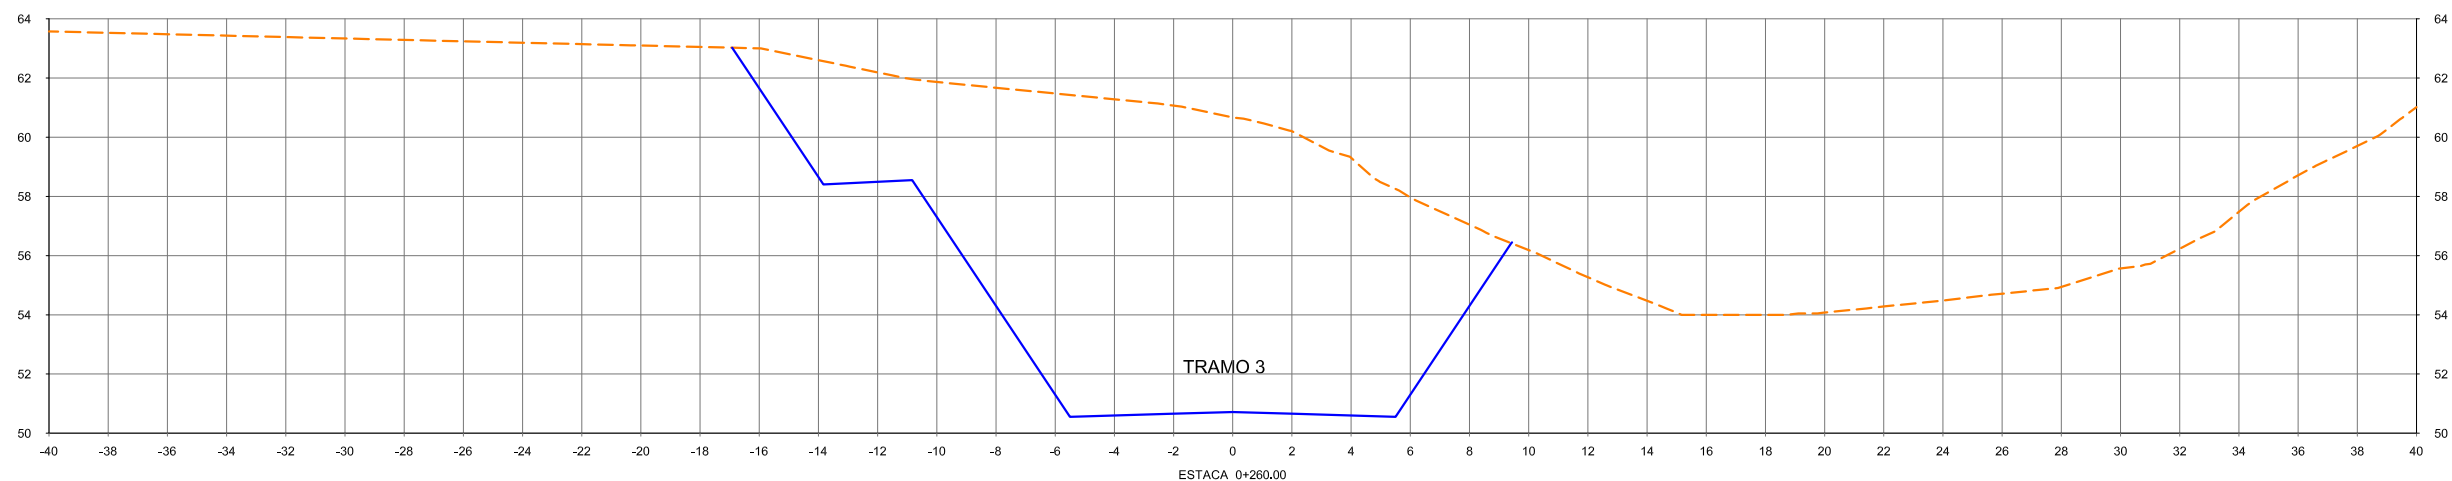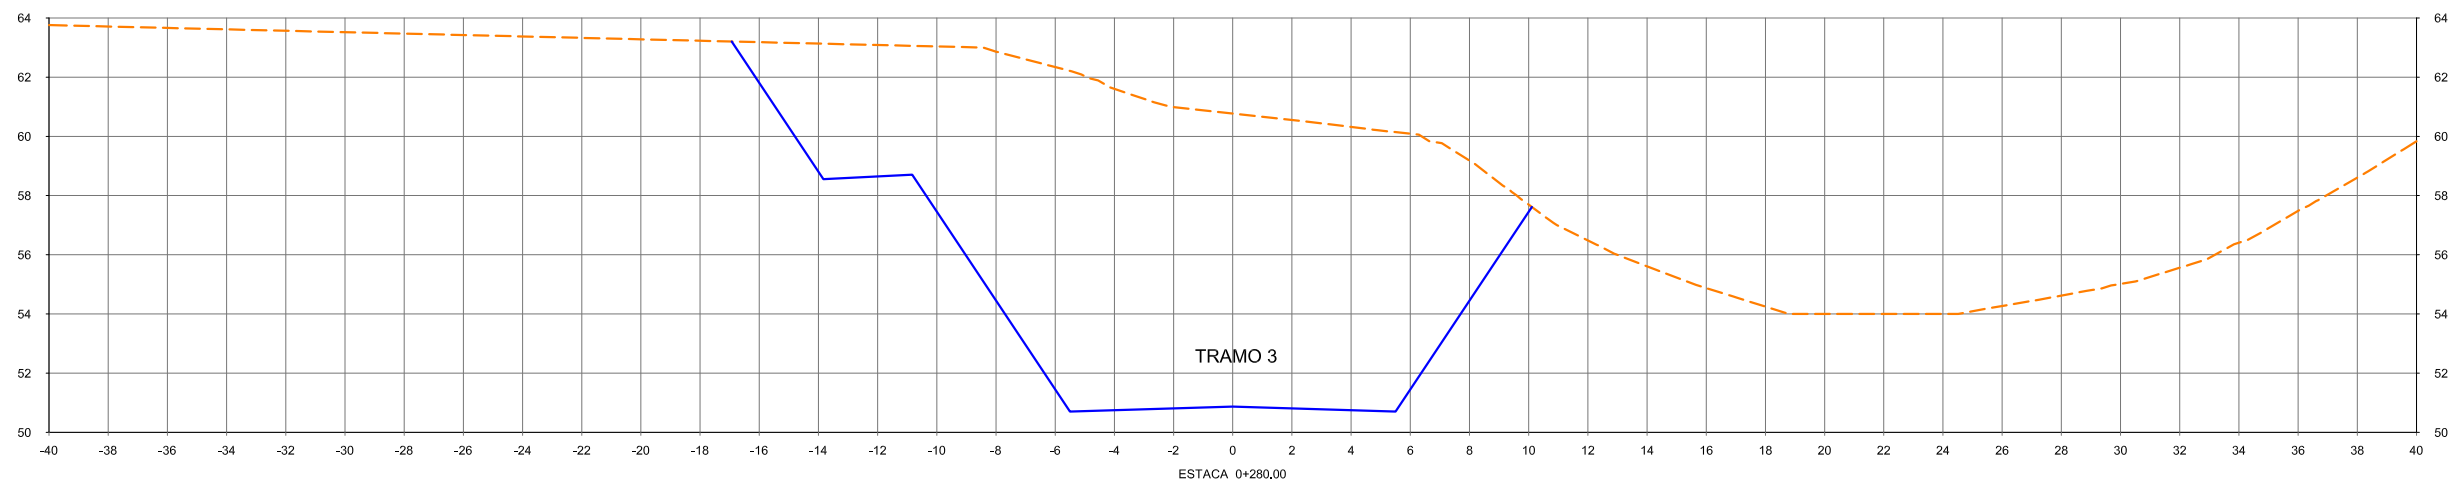




					CONVENÇÕES		ESTA FOLHA É PROPRIEDADE DA CCR METRÔ BAHIA E SEU CONTEÚDO NÃO PODE SER COPIADO OU REVELADO A TERCEIROS. A LIBERAÇÃO OU A APROVAÇÃO DESTES DOCUMENTOS NÃO EXIME A DETALHISTA DE SUA RESPONSABILIDADE SOBRE O MESMO.		Secretária de Desenvolvimento Urbano - SEDUR Companhia de Transporte da Bahia CTB SISTEMA METROVIÁRIO DE SALVADOR E LAURO DE FREITAS							
					N° DE TRABALHO: _____ CONTRATO N°: _____		APROVAÇÃO		LINHA : LINHA 01 TRECHO : LAPA - ÁGUAS CLARAS SUBTRECHO : TRAMO 3 / PIRAJÁ - ÁGUAS CLARAS OBJETO : PROJETO BÁSICO		ESCALA: 1:250		PROJETO GEOMÉTRICO SEÇÕES TRANSVERSAIS - GABARITADAS		DESENHO N°: 156_02-00-PB-DE-F04-05 REV. 0	
					PROJ. _____ DES. _____ VERIF. _____ RESP.TEC. _____		SIGLA _____									
					Nº _____											
					DESCRIMINAÇÃO _____											
					EMITENTE _____											
					VERIFICAÇÃO _____											
					APROVAÇÃO _____											
					CÓDIGO _____											
					DOCUMENTOS DE REFERÊNCIA _____											
					REVISÕES _____											

Est. 0+300,00 - Est.0+340,00

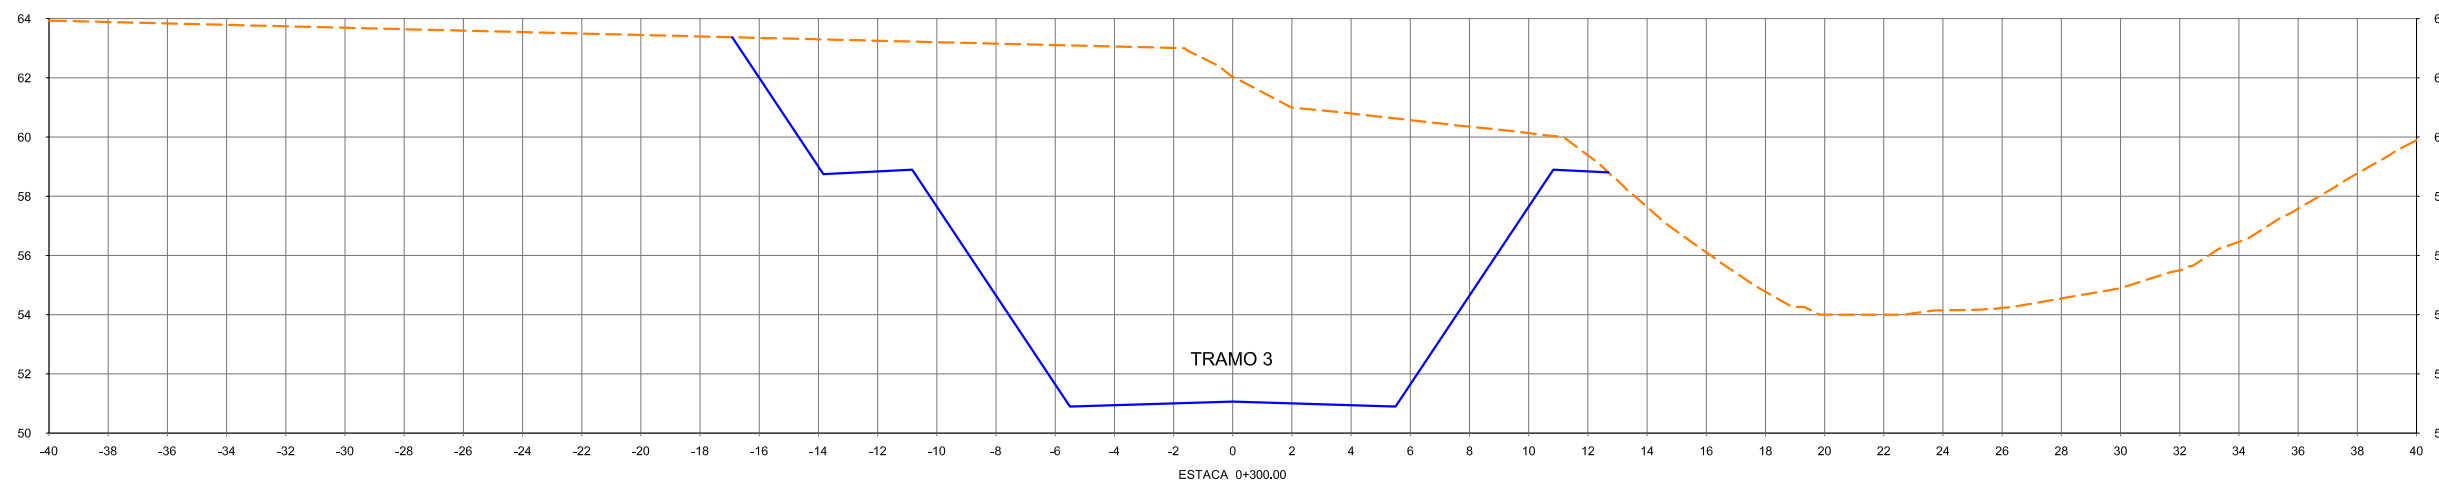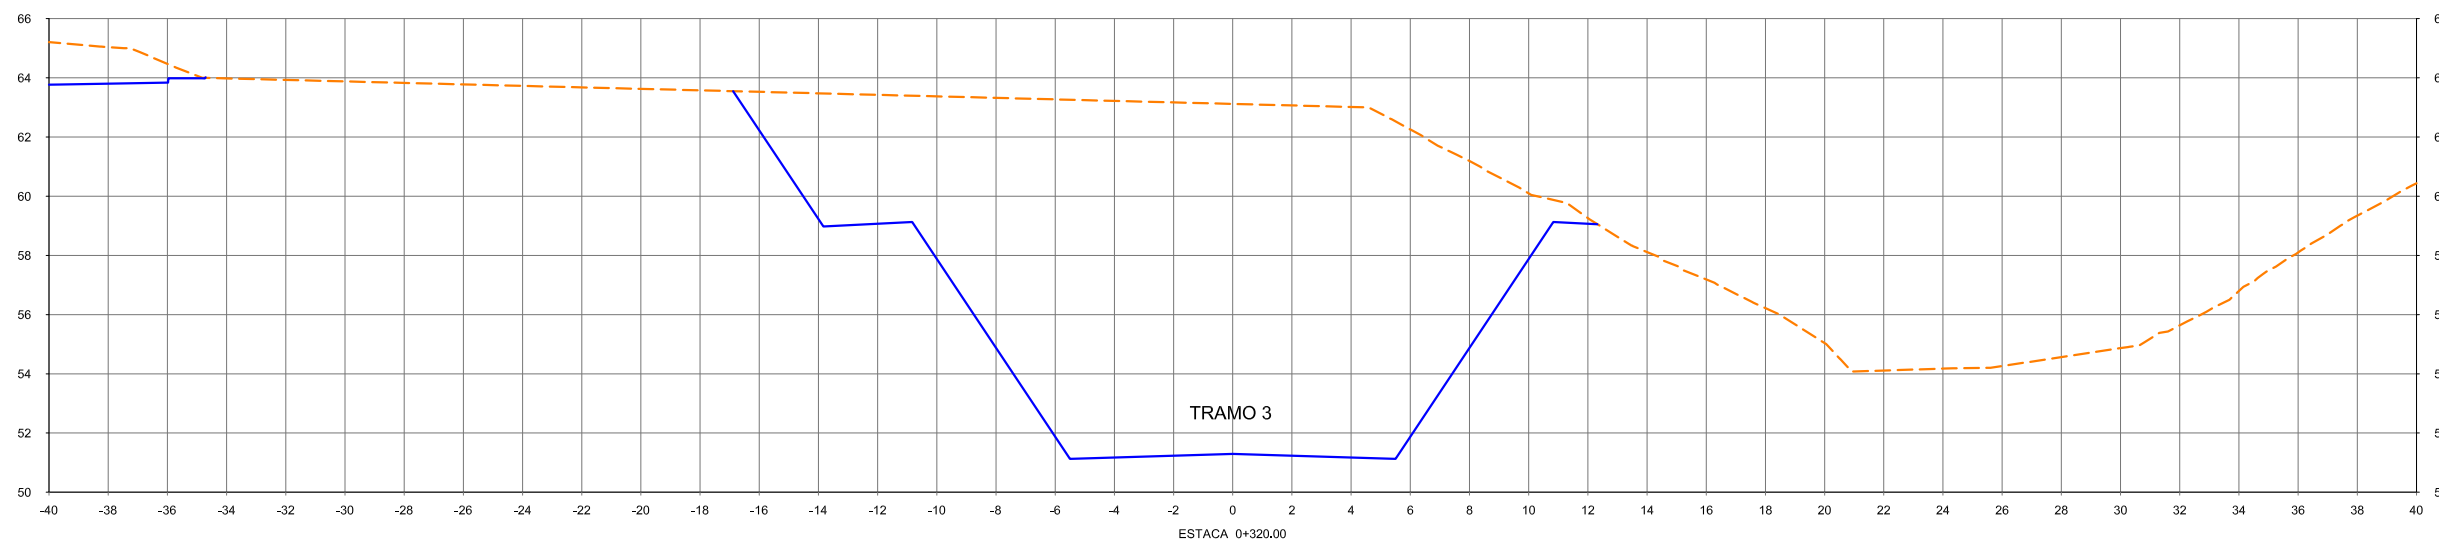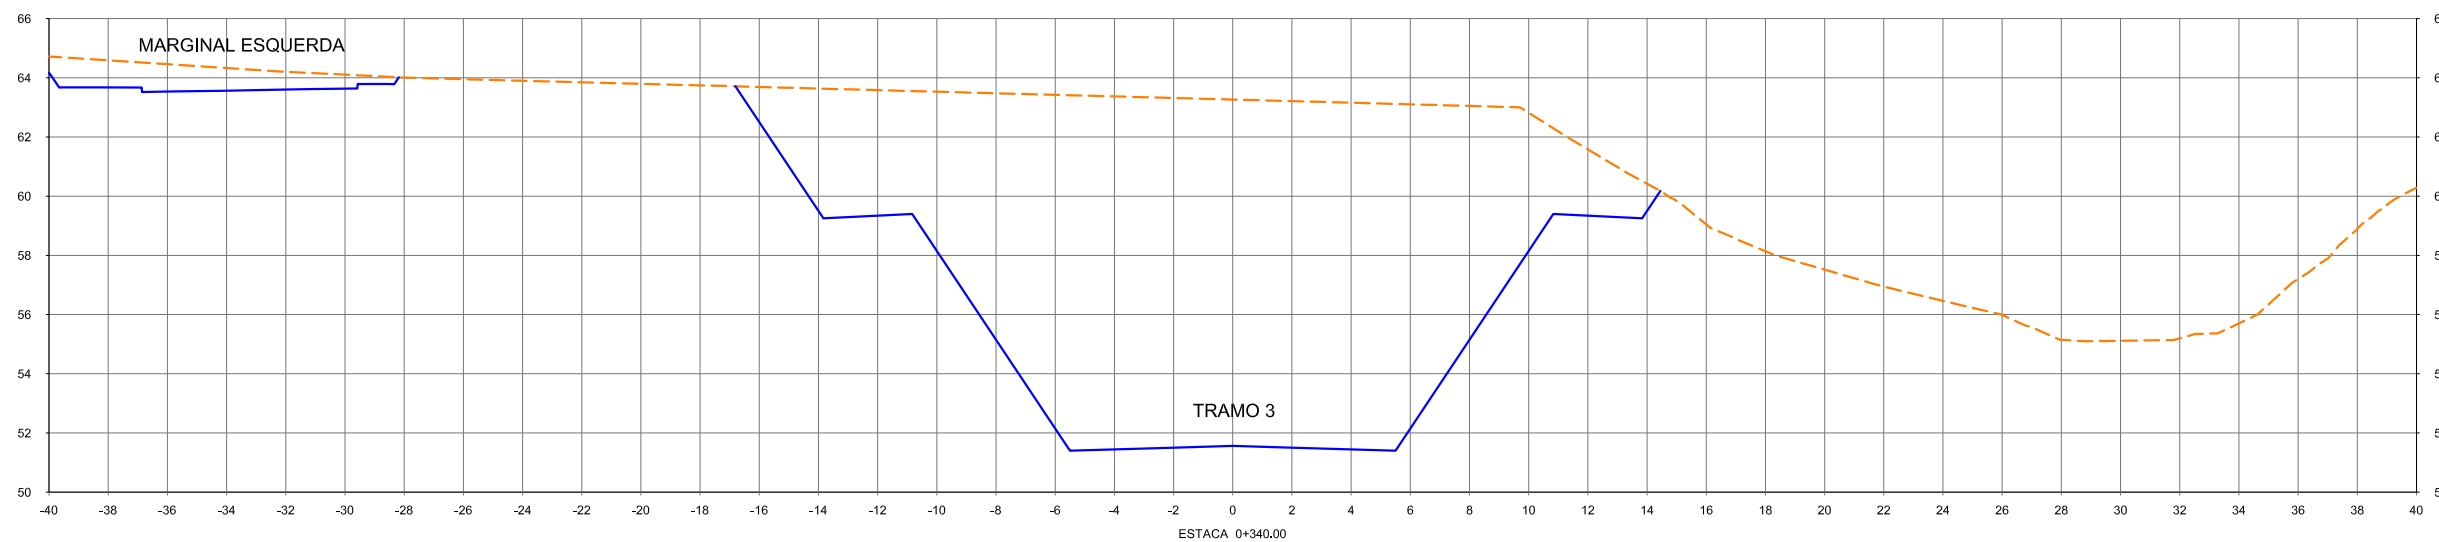

				CONVENÇÕES		ESTA FOLHA É PROPRIEDADE DA CCR METRÔ BAHIA E SEU CONTEÚDO NÃO PODE SER COPIADO OU REVELADO A TERCEIROS. A LIBERAÇÃO OU A APROVAÇÃO DESTES DOCUMENTOS NÃO EXIME A DETALHISTA DE SUA RESPONSABILIDADE SOBRE O MESMO.		SECRETARIA DE DESENVOLVIMENTO URBANO - SEDUR Companhia de Transporte da Bahia CTB SISTEMA METROVIÁRIO DE SALVADOR E LAURO DE FREITAS			
				Nº DE TRABALHO: _____ CONTRATO Nº: _____		APROVAÇÃO		LINHA : LINHA 01 TRECHO : LAPA - ÁGUAS CLARAS SUBTRECHO : TRAMO 3 / PIRAJÁ - ÁGUAS CLARAS OBJETO : PROJETO BÁSICO		DESENHO Nº: 156_02-00-PB-DE-F04-06 REV. 0	
				PROJ. _____ DES. _____ VERIF. _____ RESP.TEC. _____		SIGLA _____		ESCALA: 1:250		PROJETO GEOMÉTRICO SEÇÕES TRANSVERSAIS - GABARITADAS	
Nº DESCRIMINAÇÃO REVISÕES EMITENTE VERIFICAÇÃO APROVAÇÃO				CÓDIGO DOCUMENTOS DE REFERÊNCIA		OBJETO					

Est. 0+360,00 - Est.0+400,00

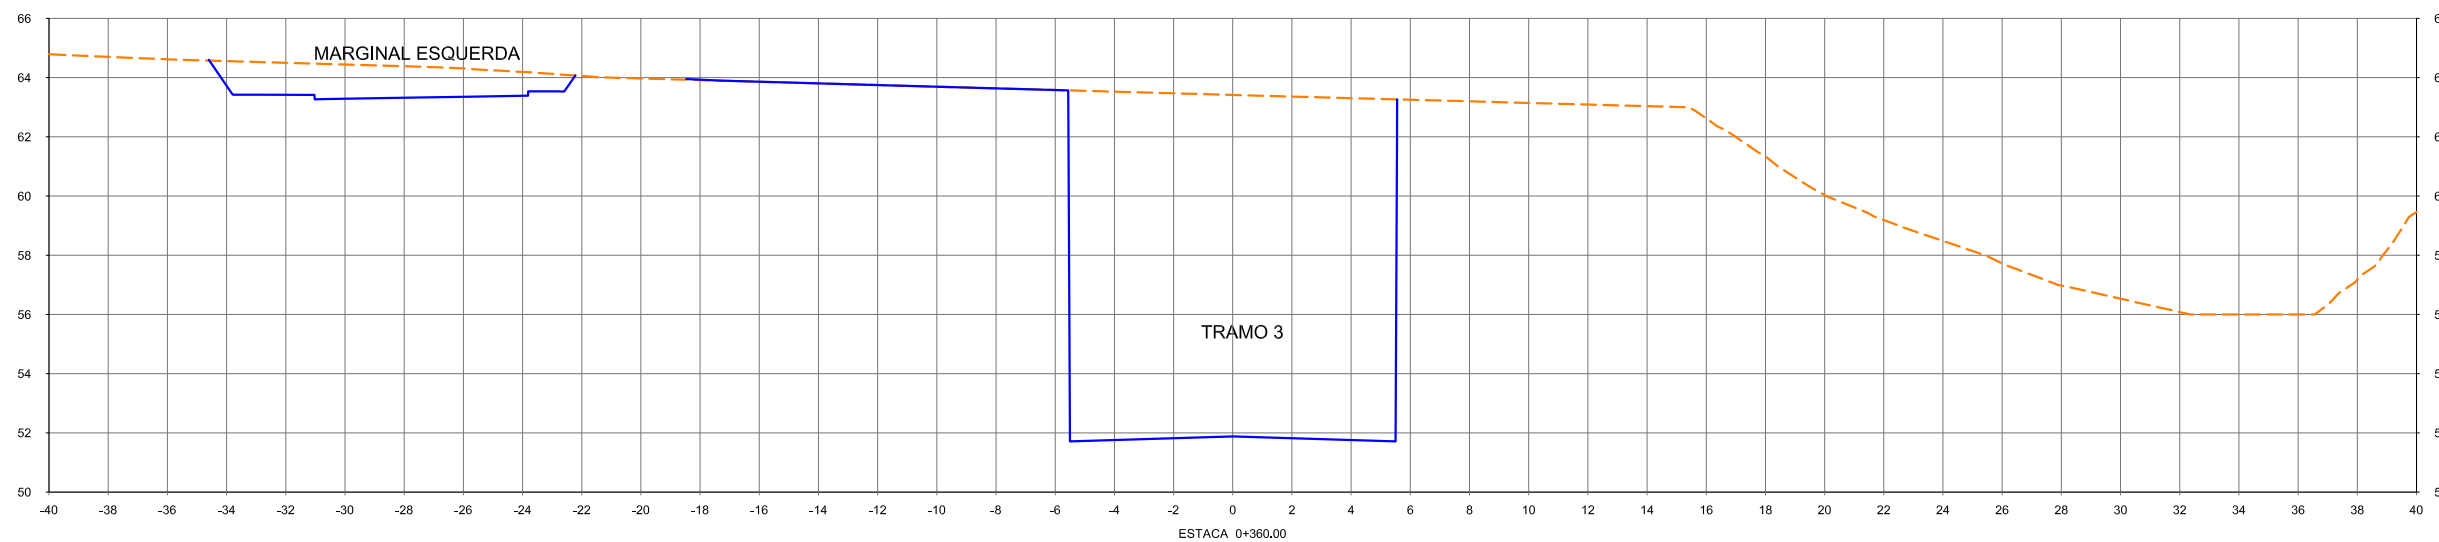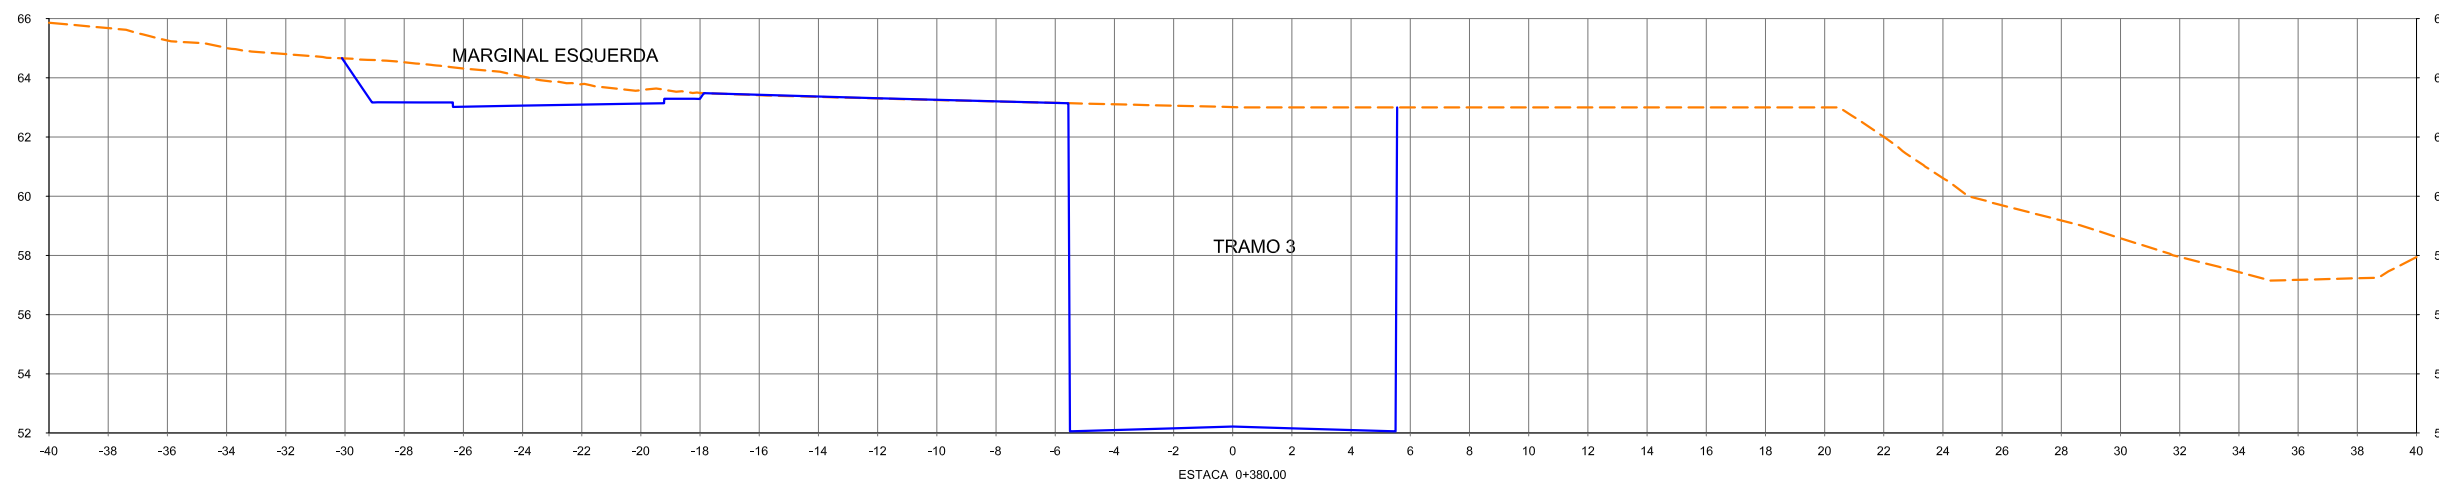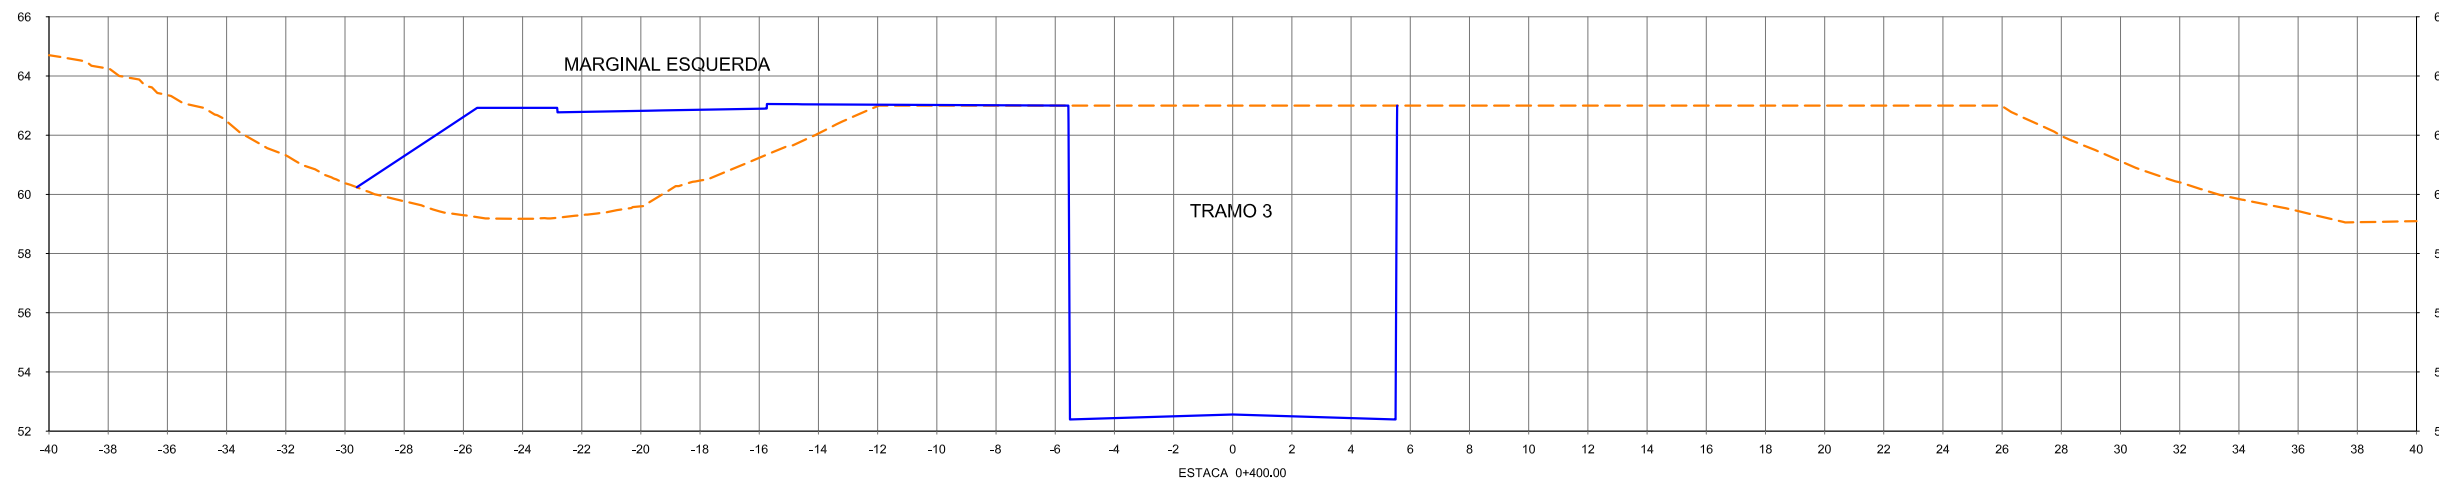

Nº	DESCRIMINAÇÃO	EMITENTE	VERIFICAÇÃO	APROVAÇÃO	CÓDIGO	OBJETO
	REVISÕES					DOCUMENTOS DE REFERÊNCIA

Nº DE TRABALHO:		CONTRATO Nº:	
PROJ.			
DES.			
VERIF.			
RESP.TEC.			

CONVENÇÕES	
SIGLA	/ /

ESTA FOLHA É PROPRIEDADE DA CCR METRÔ BAHIA E SEU CONTEÚDO NÃO PODE SER COPIADO OU REVELADO A TERCEIROS. A LIBERAÇÃO OU A APROVAÇÃO DESTA DOCUMENTO NÃO EXIME A DETALHISTA DE SUA RESPONSABILIDADE SOBRE O MESMO.

APROVAÇÃO	
	/ /
	/ /
	/ /

Secretaria de Desenvolvimento Urbano - SEDUR
Companhia de Transporte da Bahia CTB

SISTEMA METROVIÁRIO DE SALVADOR E LAURO DE FREITAS

CCR Metrô Bahia

LINHA : LINHA 01
TRECHO : LAPA - ÁGUAS CLARAS
SUBTRECHO : TRAMO 3 / PIRAJÁ - ÁGUAS CLARAS
OBJETO : PROJETO BÁSICO




ESCALA: 1:250


PROJETO GEOMÉTRICO
SEÇÕES TRANSVERSAIS - GABARITADAS

DESENHO Nº: 156_02-00-PB-DE-F04-07
REV. 0







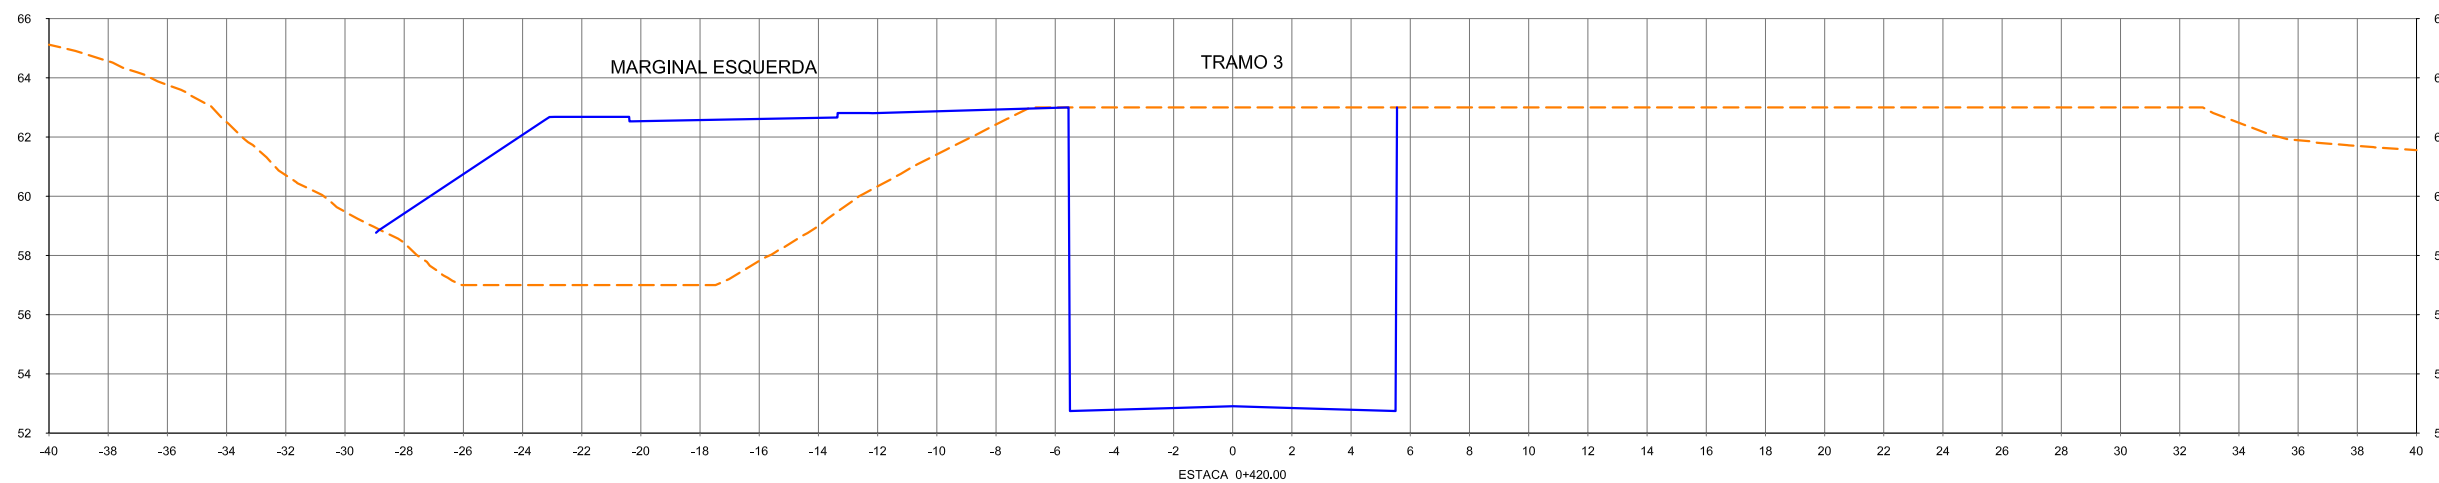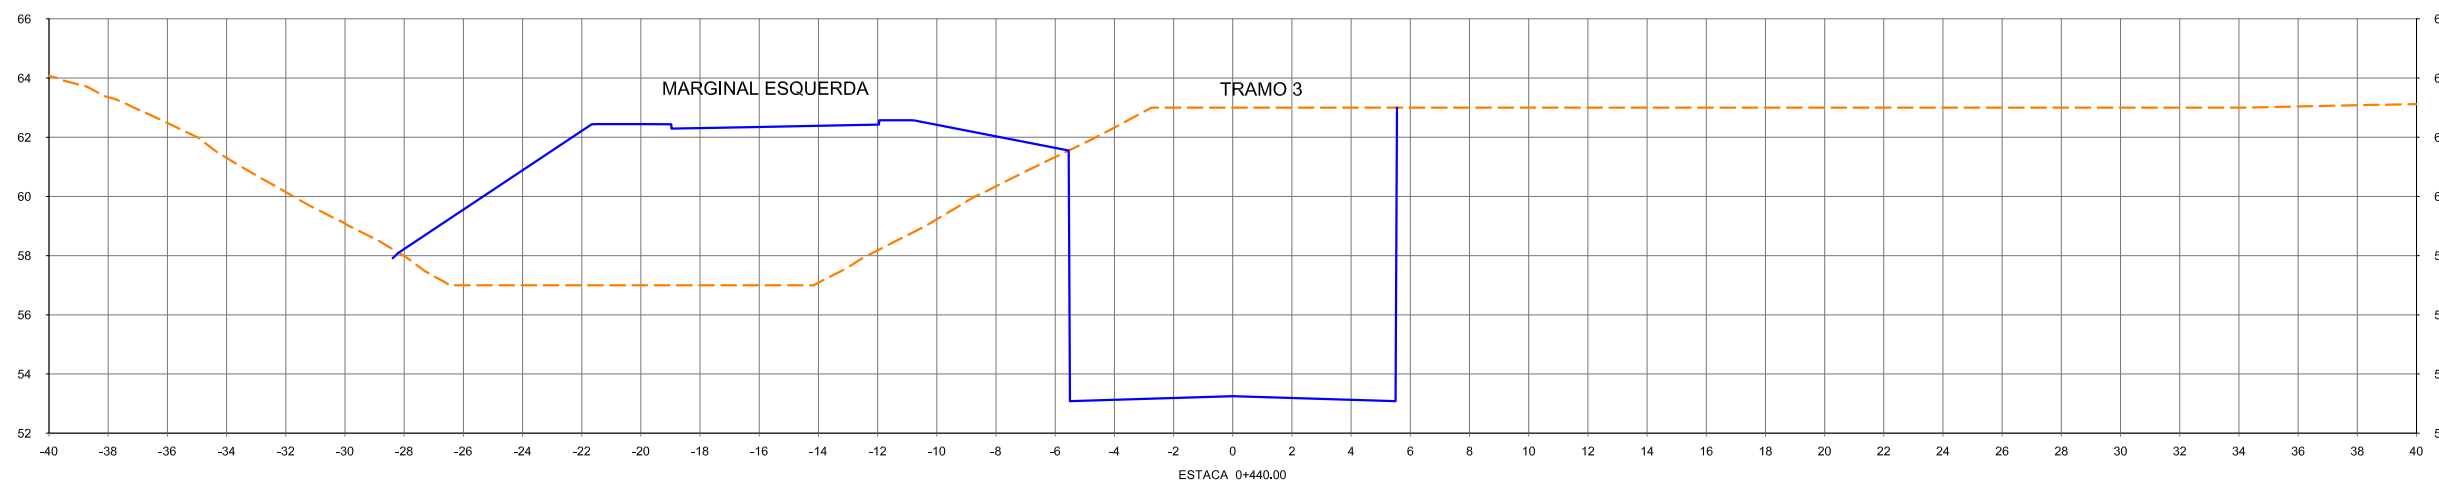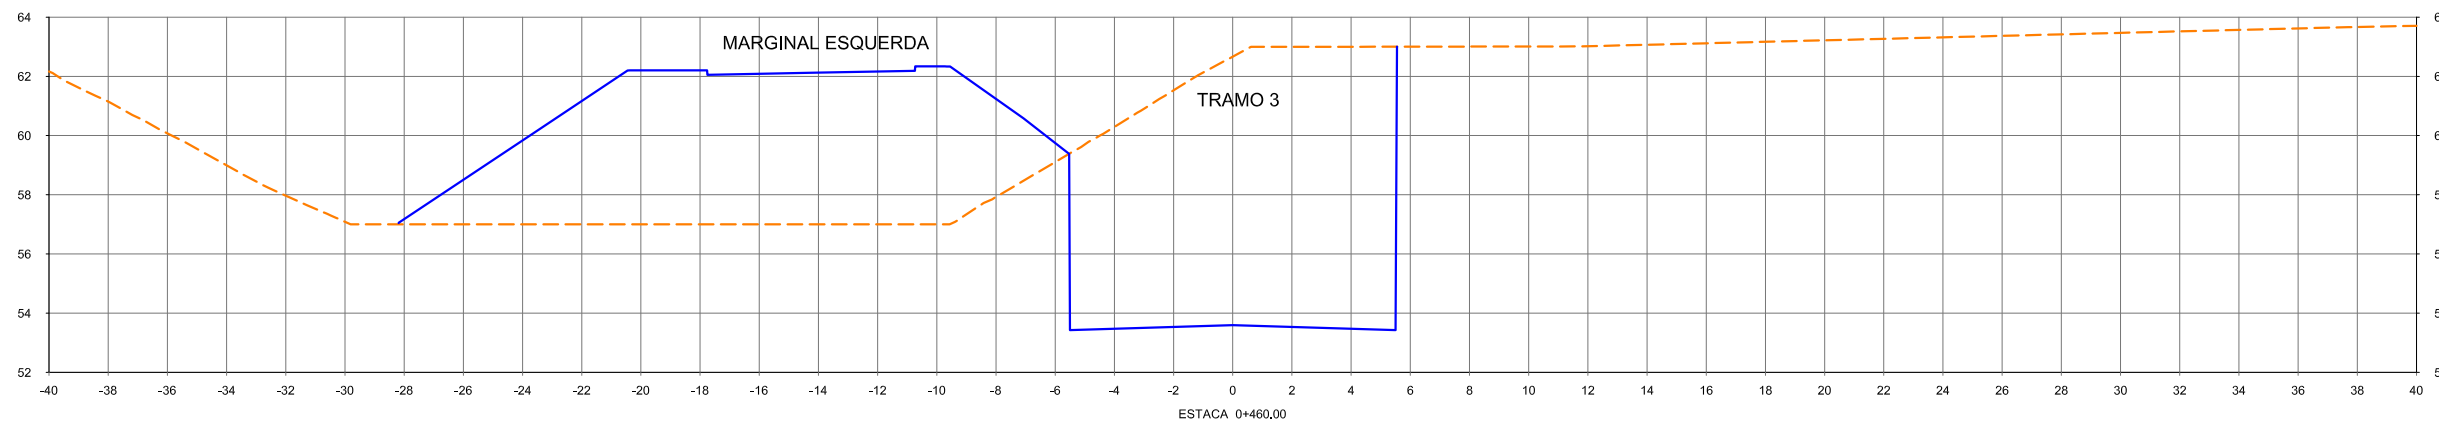

Est. 0+420,00 - Est.0+460,00







				CONVENÇÕES		ESTA FOLHA É PROPRIEDADE DA CCR METRÔ BAHIA E SEU CONTEÚDO NÃO PODE SER COPIADO OU REVELADO A TERCEIROS. A LIBERAÇÃO OU A APROVAÇÃO DESTES DOCUMENTOS NÃO EXIME A DETALHISTA DE SUA RESPONSABILIDADE SOBRE O MESMO.		SECRETARIA DE DESENVOLVIMENTO URBANO - SEDUR Companhia de Transporte da Bahia CTB SISTEMA METROVIÁRIO DE SALVADOR E LAURO DE FREITAS			
				Nº DE TRABALHO: _____ CONTRATO Nº: _____		APROVAÇÃO		LINHA : LINHA 01 TRECHO : LAPA - ÁGUAS CLARAS SUBTRECHO : TRAMO 3 / PIRAJÁ - ÁGUAS CLARAS OBJETO : PROJETO BÁSICO		DESENHO Nº: 156_02-00-PB-DE-F04-08 REV. 0	
Nº DESCRIMINAÇÃO REVISÕES		EMITENTE VERIFICAÇÃO APROVAÇÃO		CÓDIGO DOCUMENTOS DE REFERÊNCIA		PROJ. _____ DES. _____ VERIF. _____ RESP.TEC. _____		ESCALA: 1:250		PROJETO GEOMÉTRICO SEÇÕES TRANSVERSAIS - GABARITADAS	

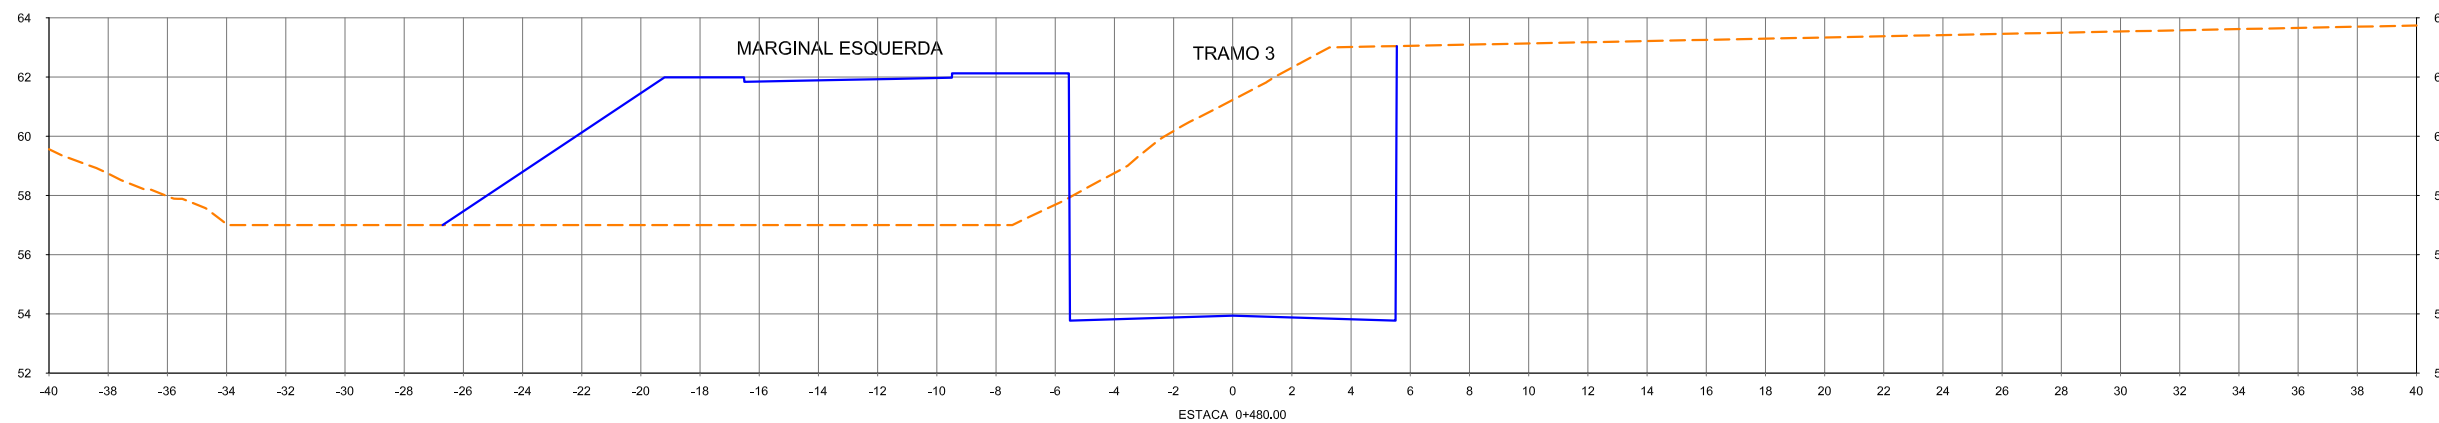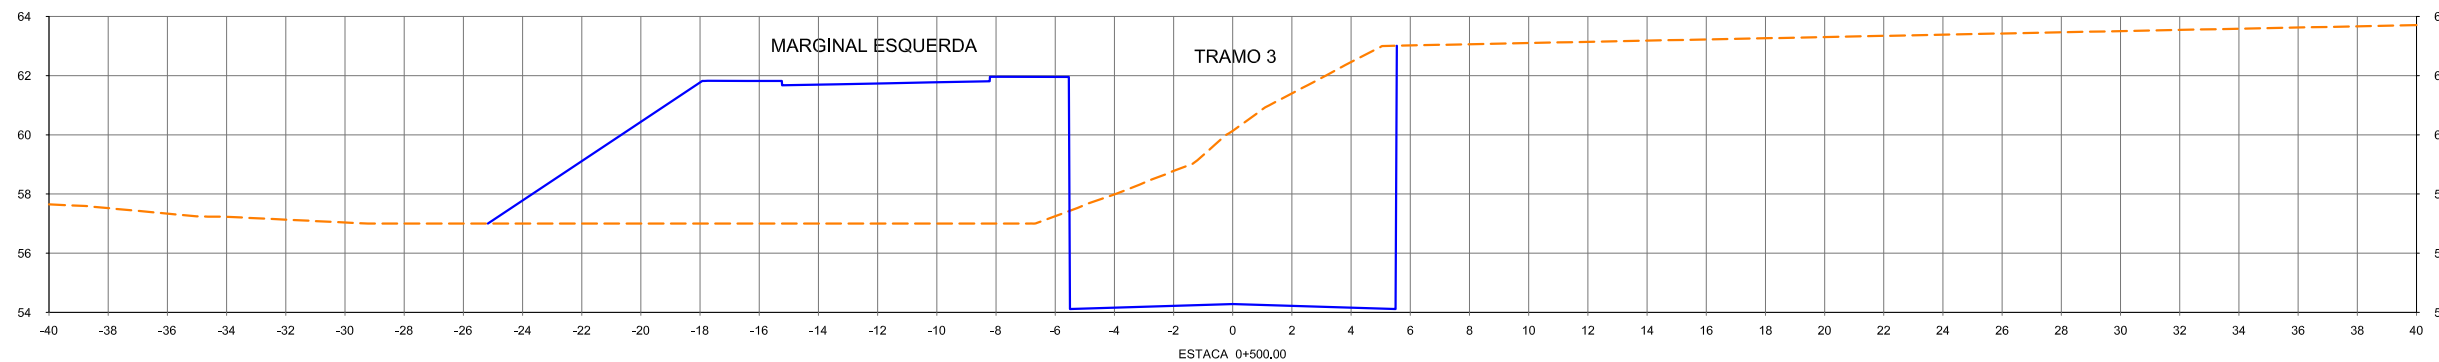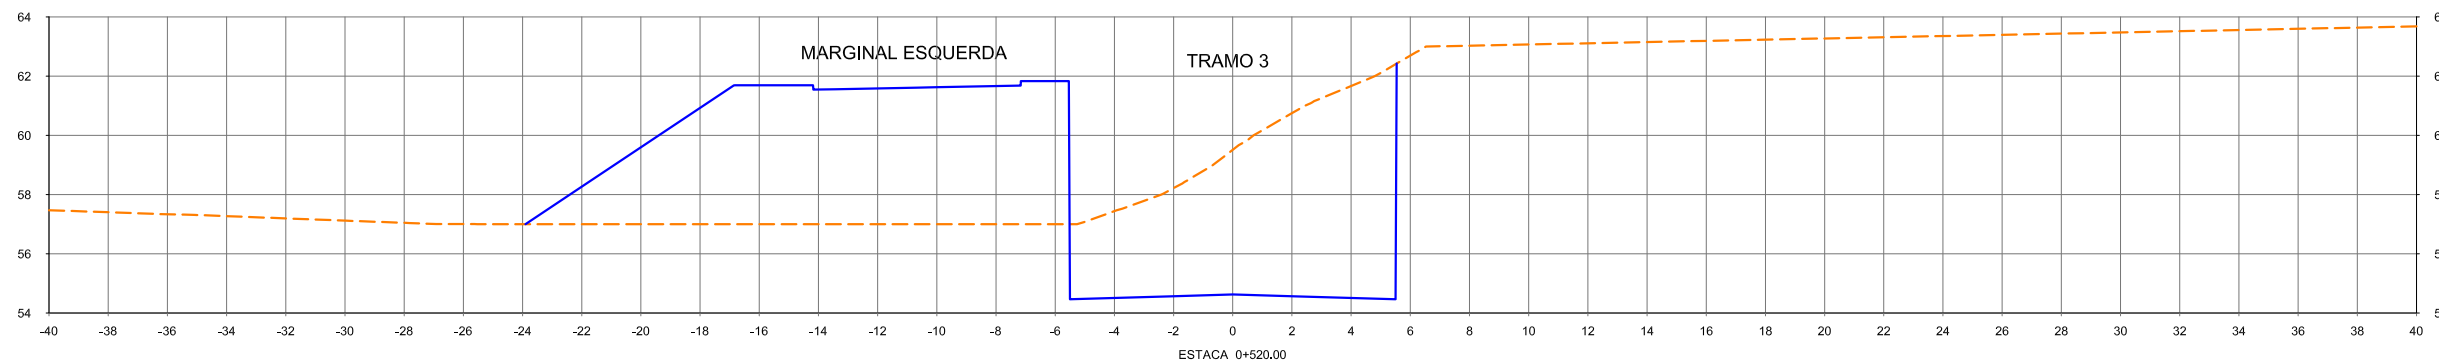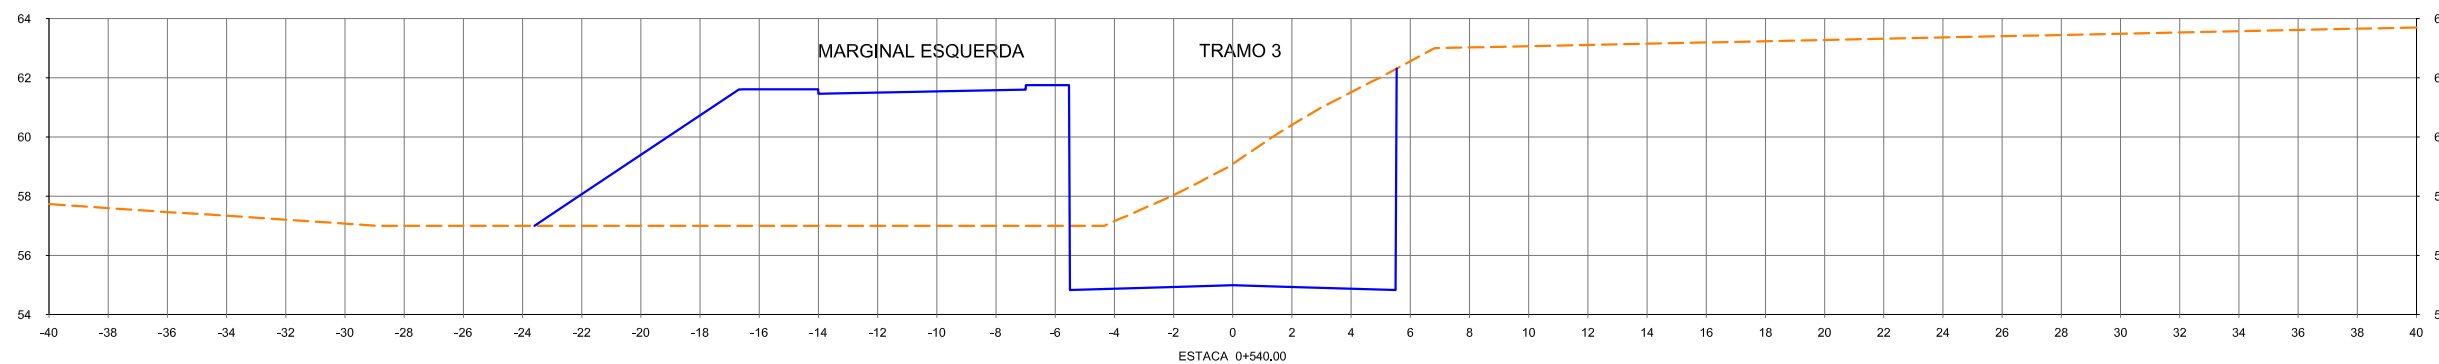

Est. 0+480,00 - Est.0+540,00








				CONVENÇÕES		ESTA FOLHA É PROPRIEDADE DA CCR METRÔ BAHIA E SEU CONTEÚDO NÃO PODE SER COPIADO OU REVELADO A TERCEIROS. A LIBERAÇÃO OU A APROVAÇÃO DESTES DOCUMENTOS NÃO EXIME O DETALHISTA DE SUA RESPONSABILIDADE SOBRE O MESMO.		Secretária de Desenvolvimento Urbano - SEDUR Companhia de Transporte da Bahia CTB SISTEMA METROVIÁRIO DE SALVADOR E LAURO DE FREITAS		 			
				Nº DE TRABALHO: _____ CONTRATO Nº: _____		APROVAÇÃO		LINHA : LINHA 01 TRECHO : LAPA - ÁGUAS CLARAS SUBTRECHO : TRAMO 3 / PIRAJÁ - ÁGUAS CLARAS OBJETO : PROJETO BÁSICO		ESCALA: 1:250 PROJETO GEOMÉTRICO SEÇÕES TRANSVERSAIS - GABARITADAS		DESENHO Nº: 156_02-00-PB-DE-F04-09 REV. 0	
				PROJ. _____ DES. _____ VERIF. _____ RESP.TEC. _____		SIGLA _____							
Nº _____ DESCRIMINAÇÃO _____				EMITENTE _____		VERIFICAÇÃO _____		APROVAÇÃO _____		CÓDIGO _____		OBJETO _____	
REVISÕES				DOCUMENTOS DE REFERÊNCIA									

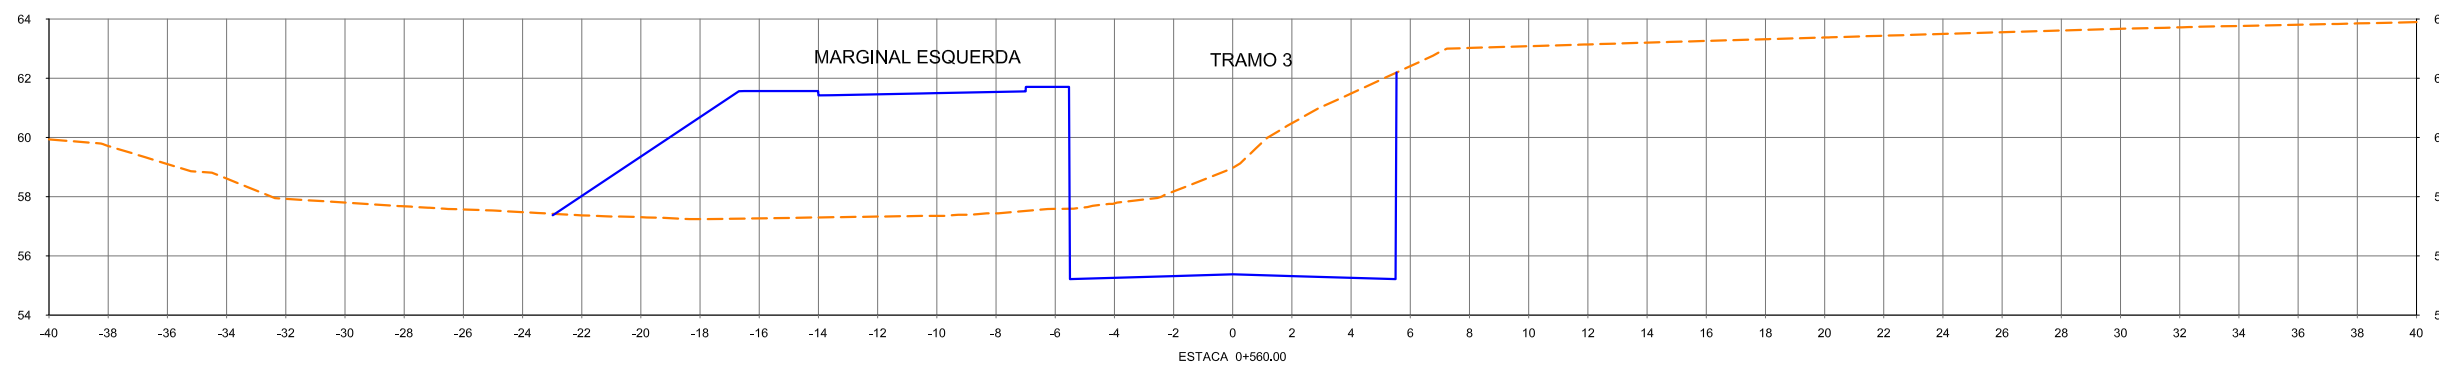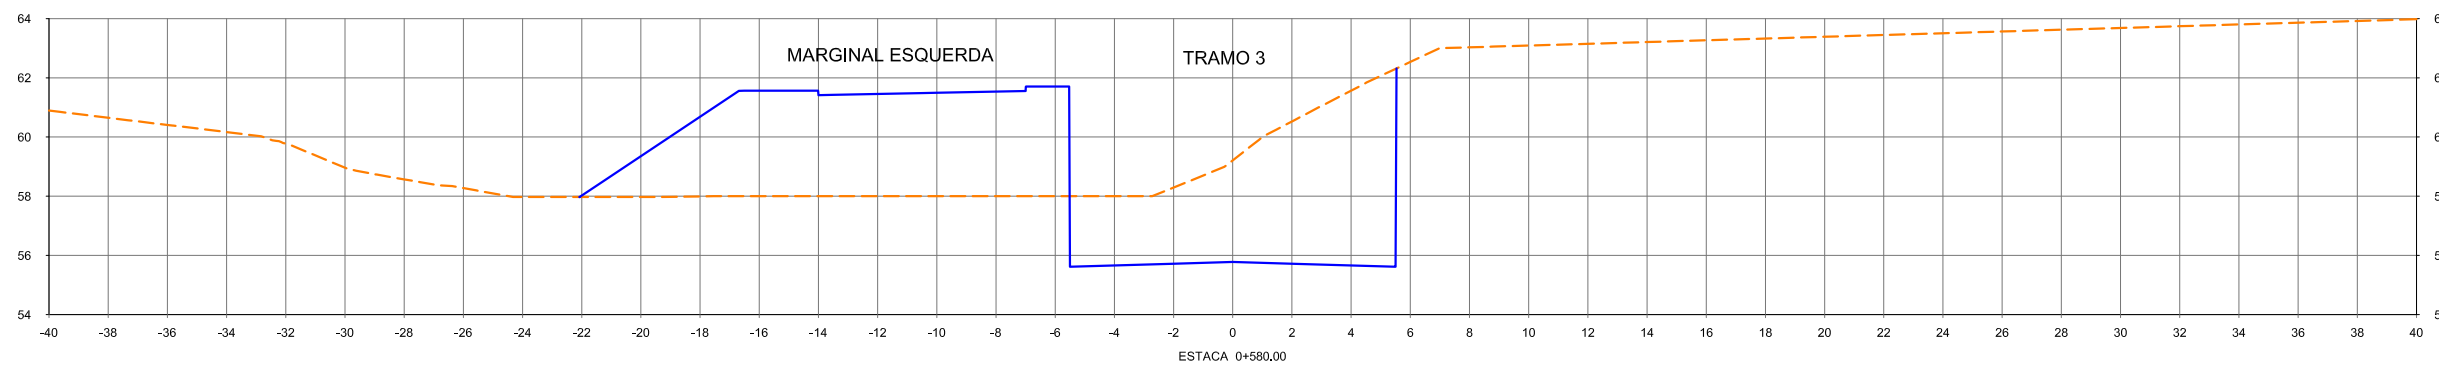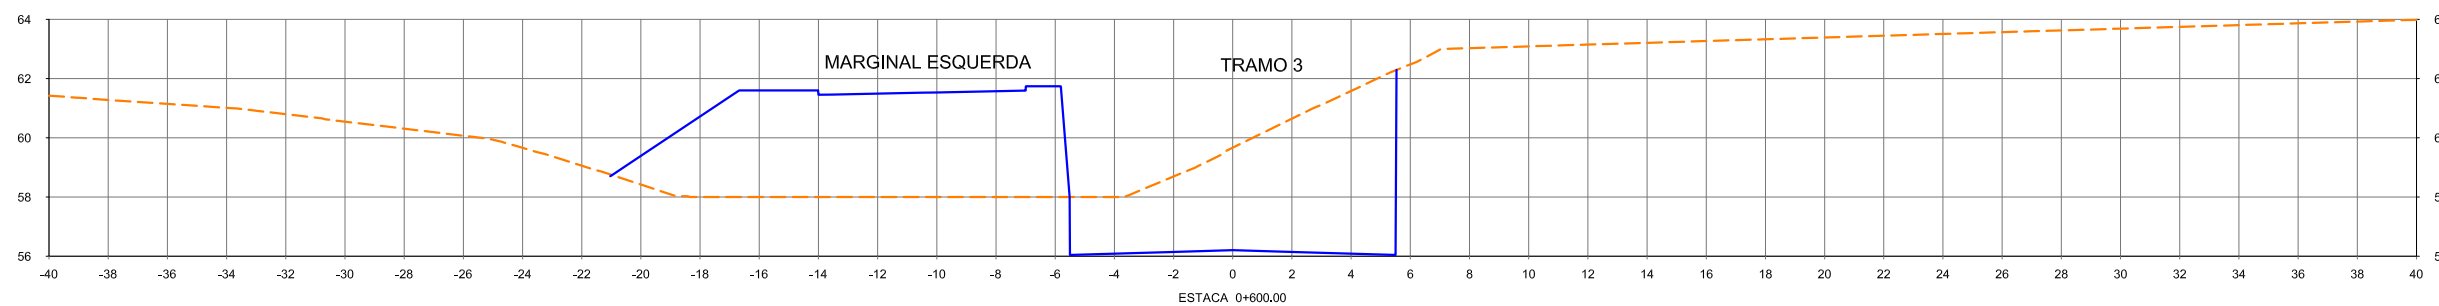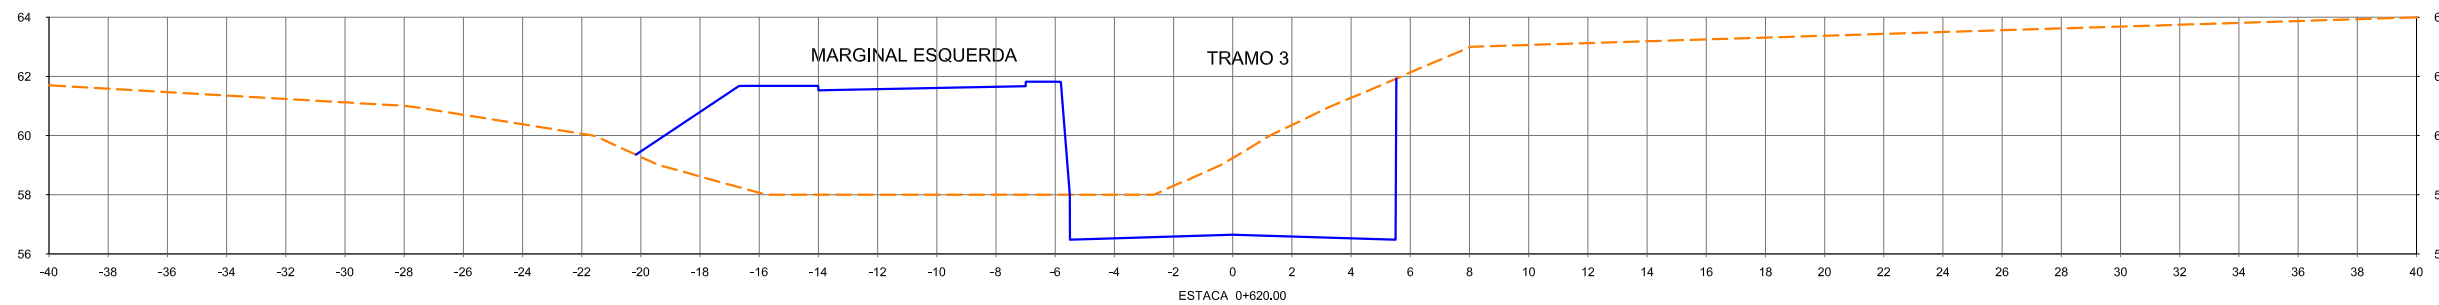Est. 0+560,00 - Est.0+620,00



				CONVENÇÕES		ESTA FOLHA É PROPRIEDADE DA CCR METRÔ BAHIA E SEU CONTEÚDO NÃO PODE SER COPIADO OU REVELADO A TERCEIROS. A LIBERAÇÃO OU A APROVAÇÃO DESTES DOCUMENTOS NÃO EXIME A DETALHISTA DE SUA RESPONSABILIDADE SOBRE O MESMO.		SECRETARIA DE DESENVOLVIMENTO URBANO - SEDUR Companhia de Transporte da Bahia CTB SISTEMA METROVIÁRIO DE SALVADOR E LAURO DE FREITAS		 			
				Nº DE TRABALHO: _____ CONTRATO Nº: _____		APROVAÇÃO		LINHA : LINHA 01 TRECHO : LAPA - ÁGUAS CLARAS SUBTRECHO : TRAMO 3 / PIRAJÁ - ÁGUAS CLARAS OBJETO : PROJETO BÁSICO		ESCALA: 1:250 PROJETO GEOMÉTRICO SEÇÕES TRANSVERSAIS - GABARITADAS		DESENHO Nº: 156_02-00-PB-DE-F04-10 REV. 0	
				PROJ. _____ DES. _____ VERIF. _____ RESP.TEC. _____		SIGLA _____							
REVISÕES				DOCUMENTOS DE REFERÊNCIA									
Nº	DESCRIMINAÇÃO	EMITENTE	VERIFICAÇÃO	APROVAÇÃO	CÓDIGO	OBJETO							

Est. 0+640,00 - Est.0+720,00

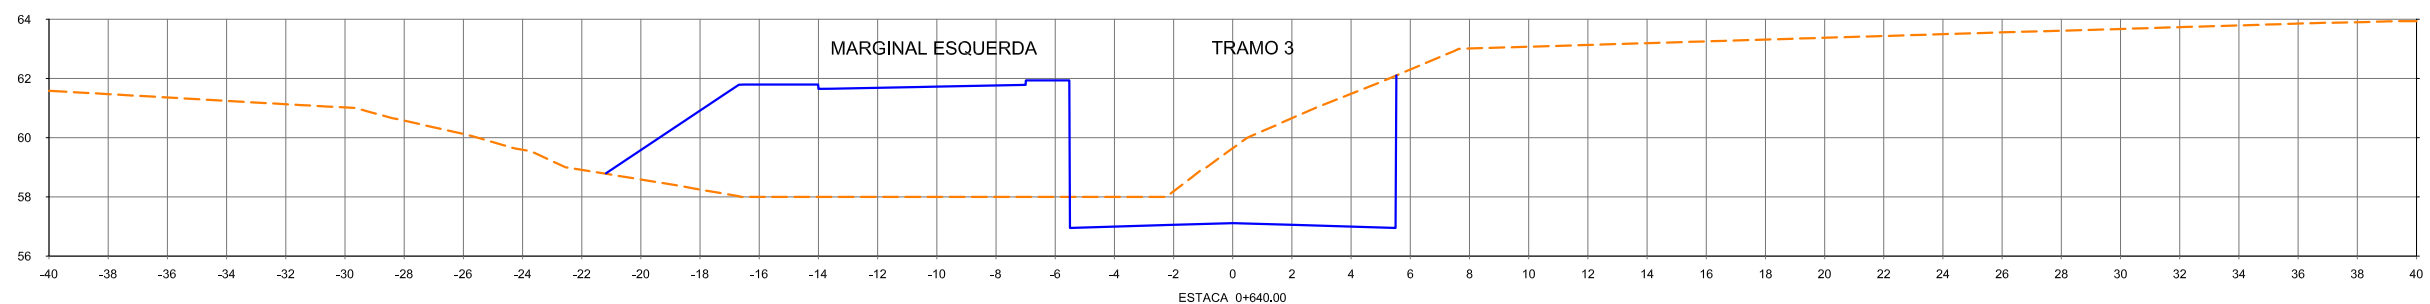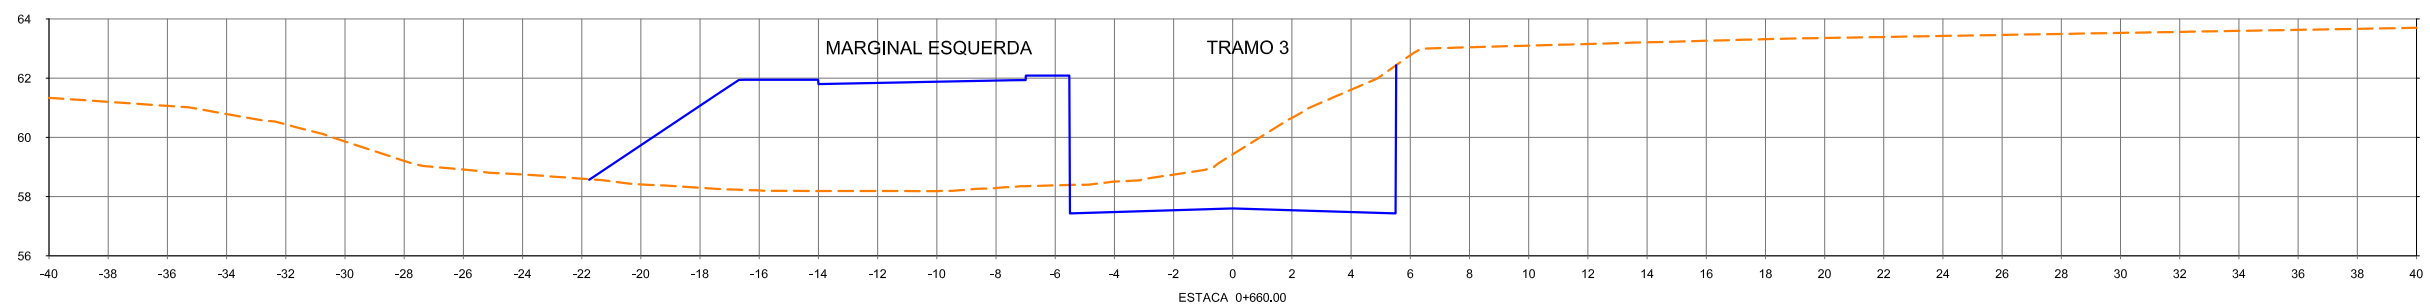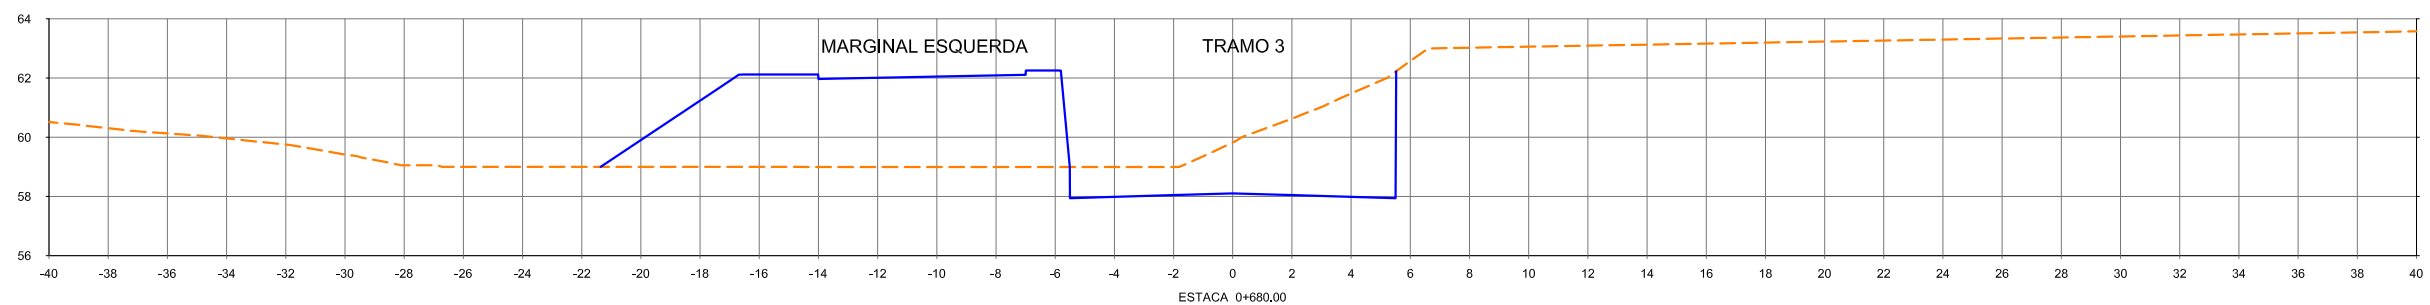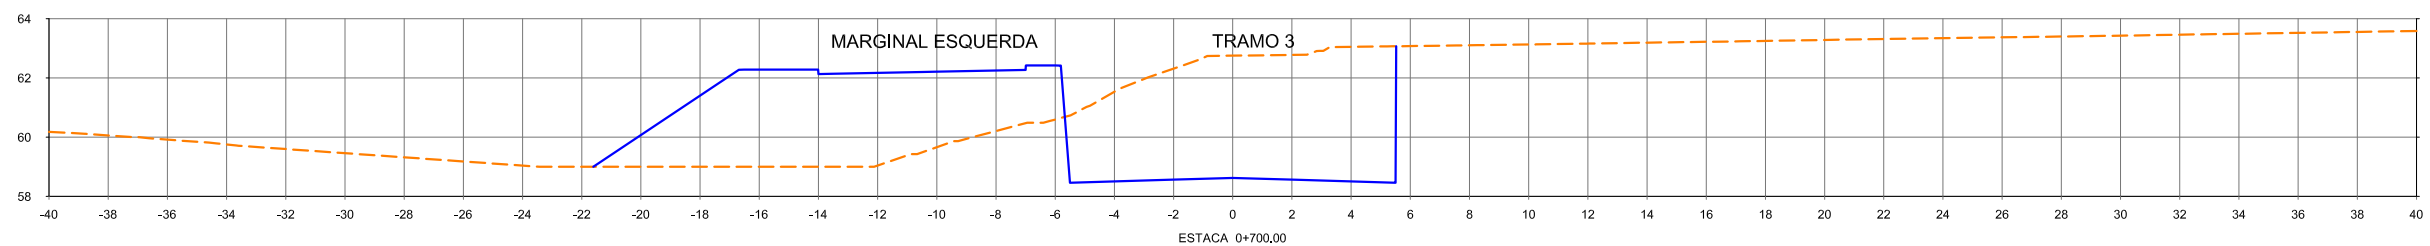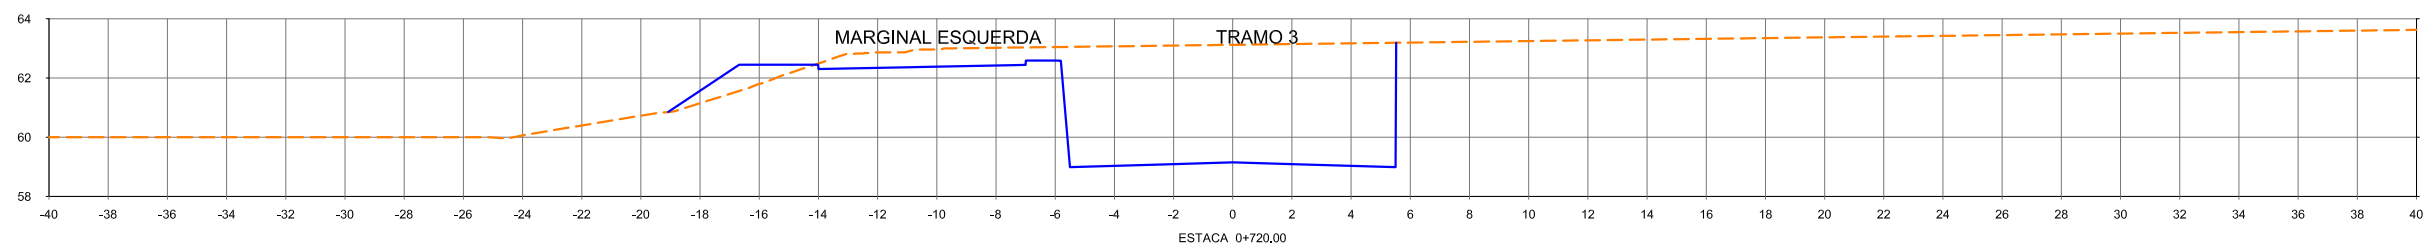

REVISÕES	DESCRIMINAÇÃO	EMITENTE	VERIFICAÇÃO	APROVAÇÃO	CÓDIGO	OBJETO
					156_02-00-PB-DE-F04-01	DOCUMENTOS DE REFERENCIA







Nº DE TRABALHO:	CONTRATO Nº:
PROJ.	
DES.	
VERIF.	
RESP.TEC.	

CONVENÇÕES	
SIGLA	

ESTA FOLHA É PROPRIEDADE DA CCR METRO BAHIA E SEU CONTEÚDO NÃO PODE SER COPIADO OU REVELADO A TERCEIROS. A LIBERAÇÃO OU A APROVAÇÃO DESTA DOCUMENTO NÃO EXIME A DETALHISTA DE SUA RESPONSABILIDADE SOBRE O MESMO.

 CCR Metrô Bahia	Secretária de Desenvolvimento Urbano - SEDUR Companhia de Transporte da Bahia CTB	 GOVERNO DA Bahia
SISTEMA METROVIÁRIO DE SALVADOR E LAURO DE FREITAS		
LINHA : LINHA 01 TRECHO : LAPA - ÁGUAS CLARAS SUBTRECHO : TRAMO 3 / PIRAJÁ - ÁGUAS CLARAS OBJETO : PROJETO BÁSICO	PROJETO GEOMÉTRICO SEÇÕES TRANSVERSAIS - GABARITADAS	DESENHO Nº: 156_02-00-PB-DE-F04-11
ESCALA: 1:250	REV. Nº: 0	

Est. 0+740,00 - Est.0+840,00

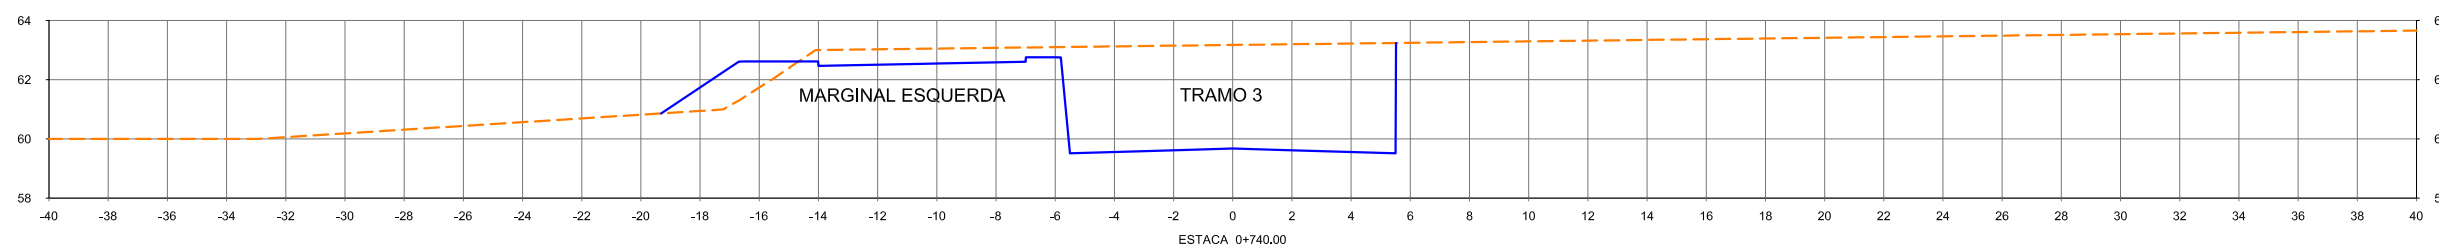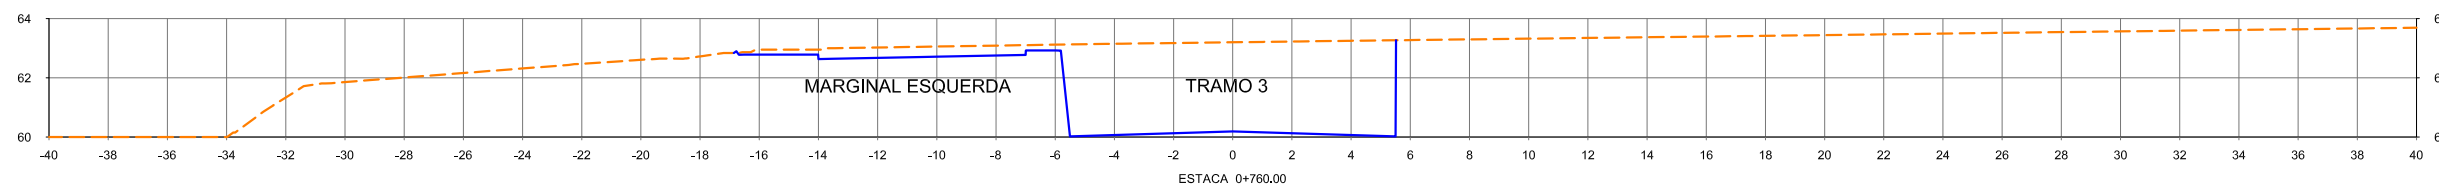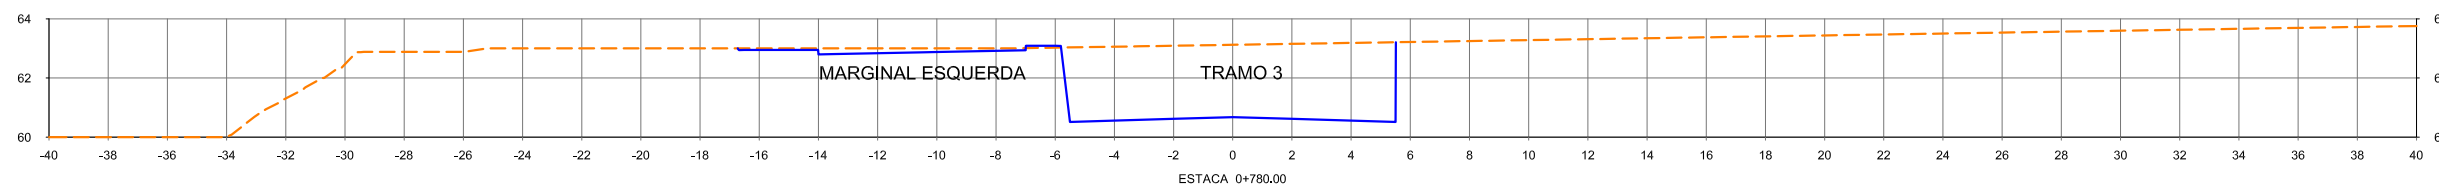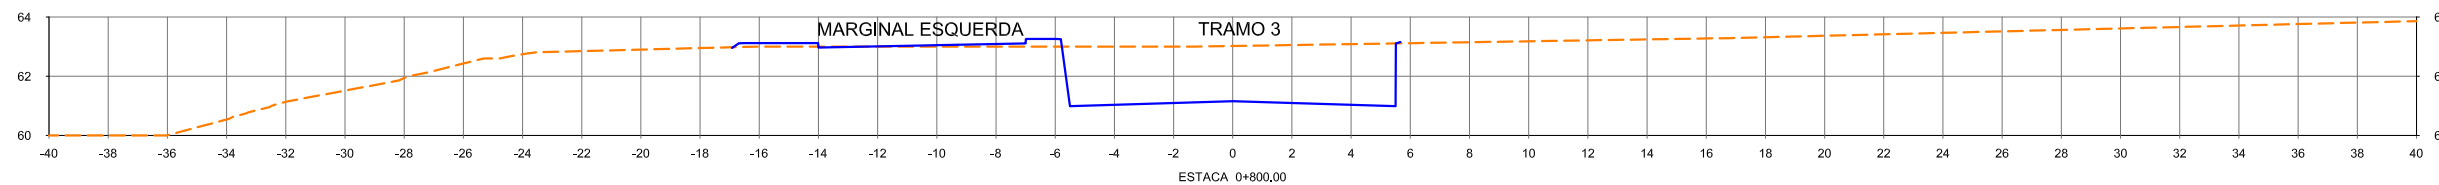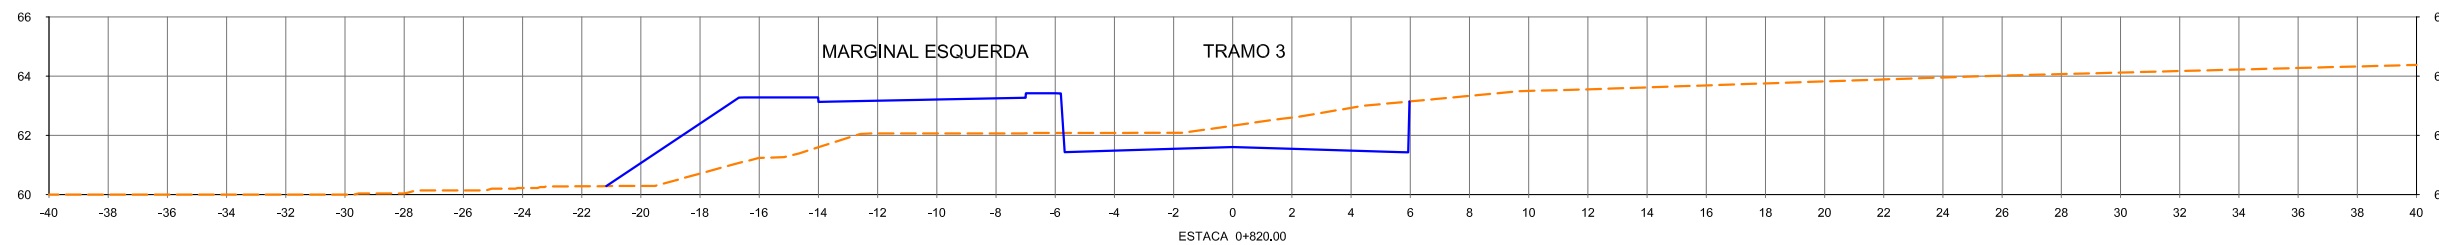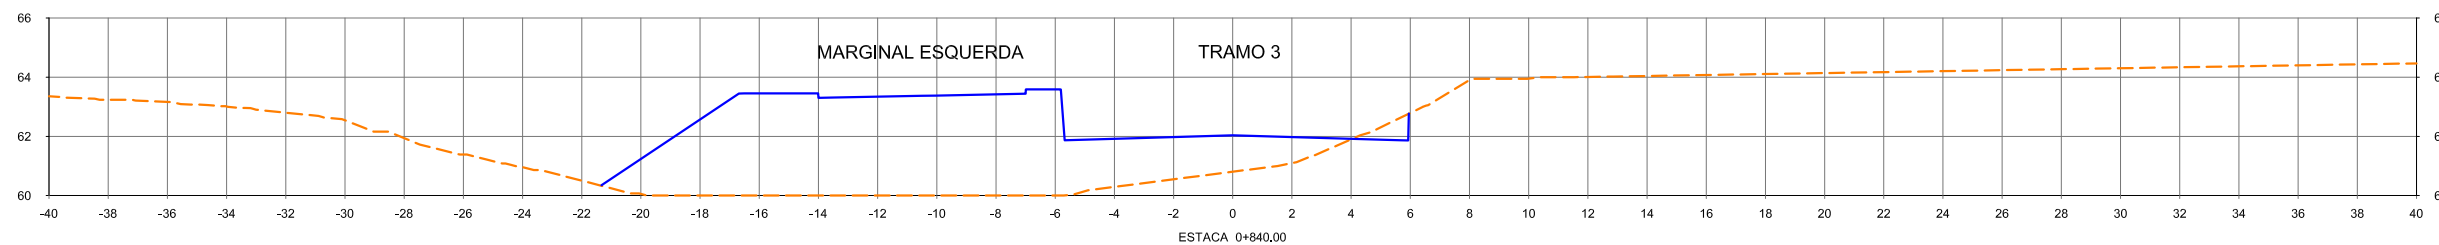


Nº	DESCRIMINAÇÃO	EMITENTE	VERIFICAÇÃO	APROVAÇÃO	CÓDIGO	OBJETO
	REVISÕES					DOCUMENTOS DE REFERÊNCIA


Nº DE TRABALHO:		CONTRATO Nº:	
PROJ.			
DES.			
VERIF.			
RESP.TEC.			

CONVENÇÕES	
SIGLA	/ /

ESTA FOLHA É PROPRIEDADE DA CCR METRÔ BAHIA E SEU CONTEÚDO NÃO PODE SER COPIADO OU REVELADO A TERCEIROS. A LIBERAÇÃO OU A APROVAÇÃO DESTA DOCUMENTO NÃO EXIME A DETALHISTA DE SUA RESPONSABILIDADE SOBRE O MESMO.









Secretaria de Desenvolvimento Urbano - SEDUR
Companhia de Transporte da Bahia CTB






SISTEMA METROVIÁRIO DE SALVADOR E LAURO DE FREITAS

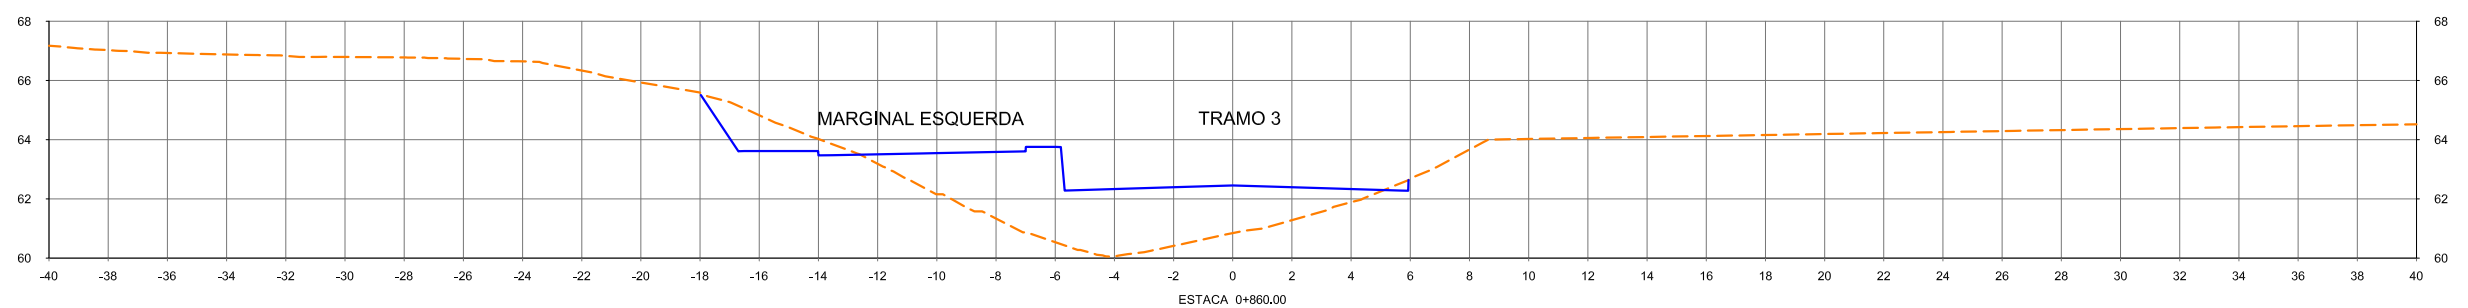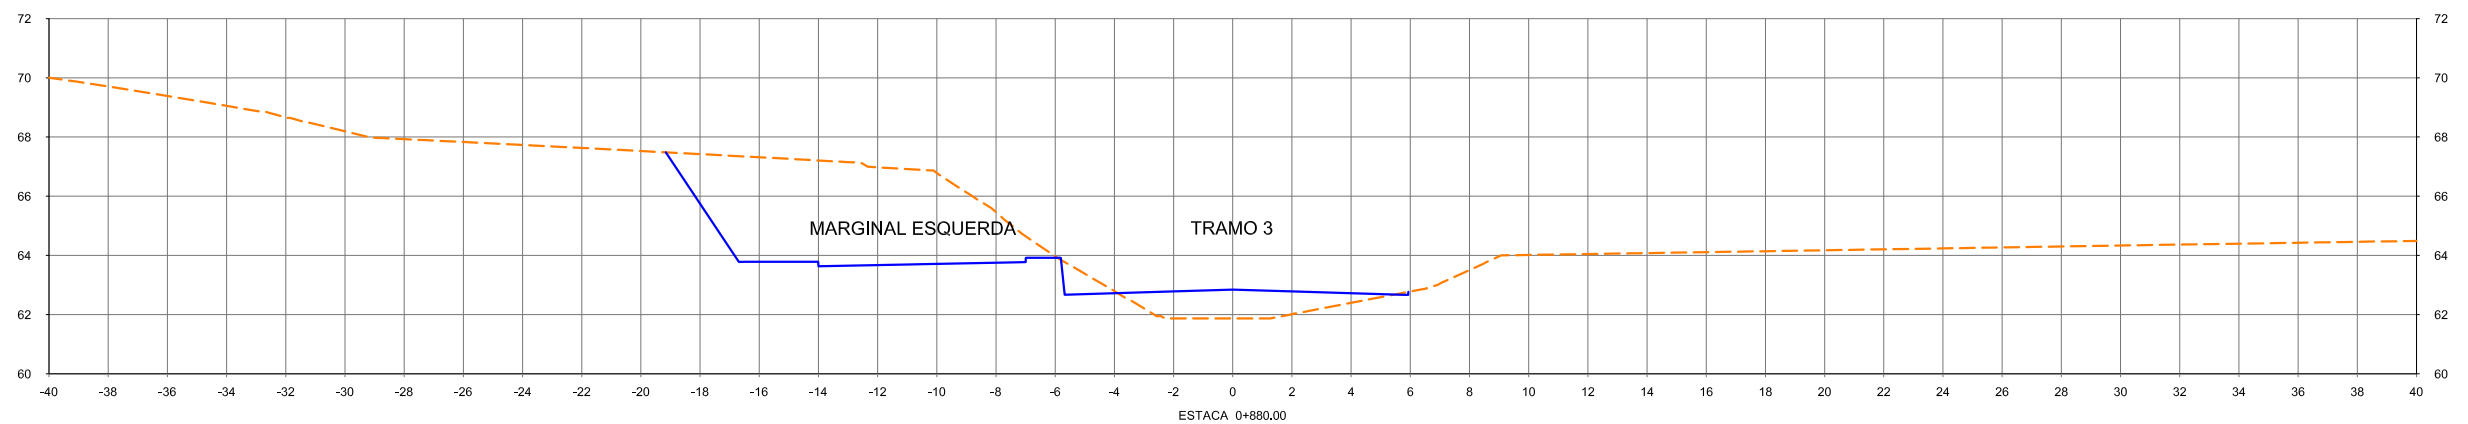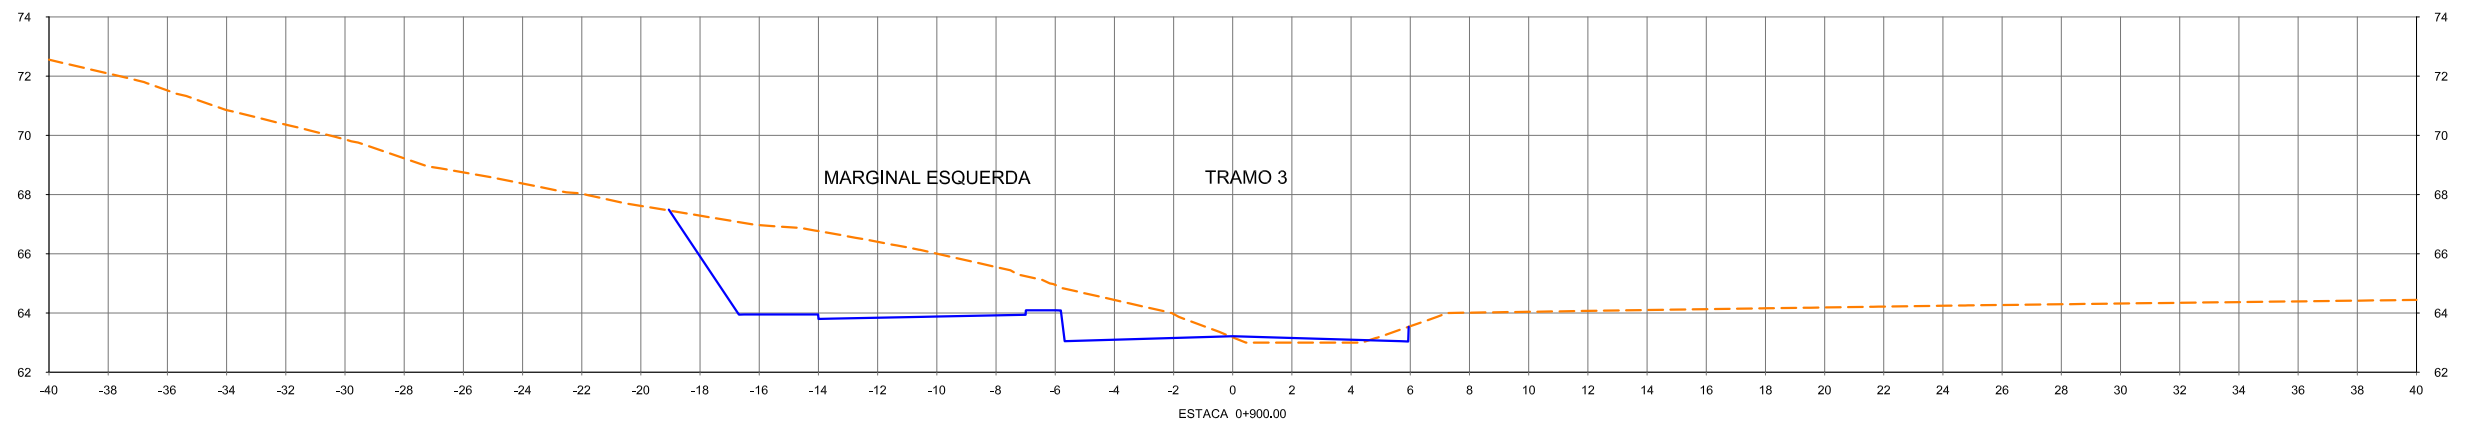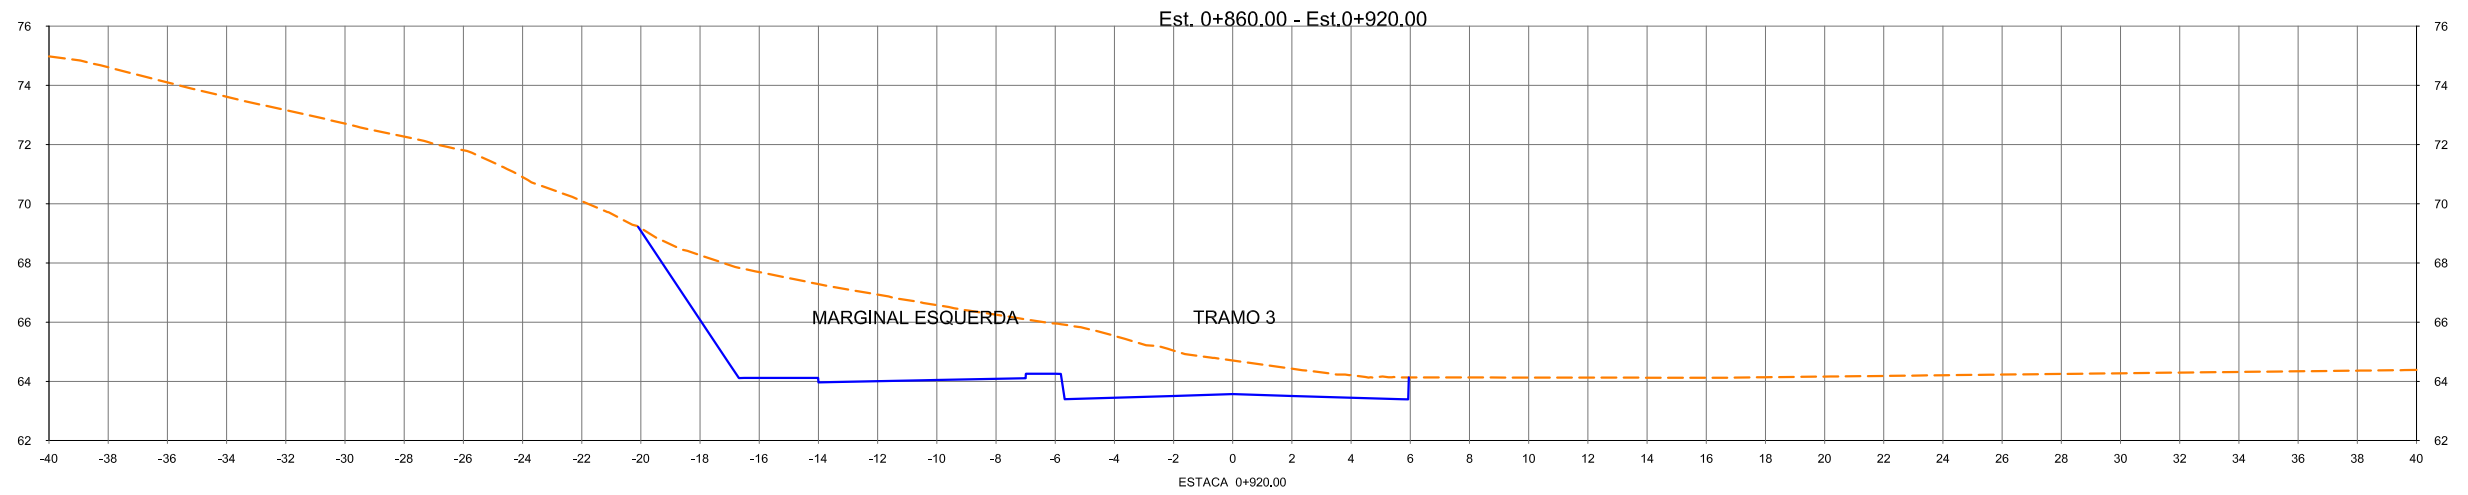LINHA : LINHA 01		DESENHO Nº: 156_02-00-PB-DE-F04-12	
TRECHO : LAPA - ÁGUAS CLARAS		REV. 0	
SUBTRECHO : TRAMO 3 / PIRAJÁ - ÁGUAS CLARAS			
OBJETO : PROJETO BÁSICO			
ESCALA: 1:250	PROJETO GEOMÉTRICO SEÇÕES TRANSVERSAIS - GABARITADAS		






					CONVENÇÕES		Esta folha é propriedade da CCR Metrô Bahia e seu conteúdo não pode ser copiado ou revelado a terceiros. A liberação ou a aprovação deste documento não exime a detalhista de sua responsabilidade sobre o mesmo.		Secretaria de Desenvolvimento Urbano - SEDUR Companhia de Transporte da Bahia CTB SISTEMA METROVIÁRIO DE SALVADOR E LAURO DE FREITAS		 					
					Nº DE TRABALHO: _____ CONTRATO Nº: _____		APROVAÇÃO		LINHA : LINHA 01 TRECHO : LAPA - ÁGUAS CLARAS SUBTRECHO : TRAMO 3 / PIRAJÁ - ÁGUAS CLARAS OBJETO : PROJETO BÁSICO		ESCALA: 1:250 PROJETO GEOMÉTRICO SEÇÕES TRANSVERSAIS - GABARITADAS		DESENHO Nº: 156_02-00-PB-DE-F04-13 REV. 0			
					PROJ. _____ DES. _____ VERIF. _____ RESP.TEC. _____		SIGLA _____									
REVISÕES					DOCUMENTOS DE REFERÊNCIA											
Nº	DESCRIMINAÇÃO	EMITENTE	VERIFICAÇÃO	APROVAÇÃO	CÓDIGO	OBJETO										

Est. 0+940,00 - Est.0+980,00

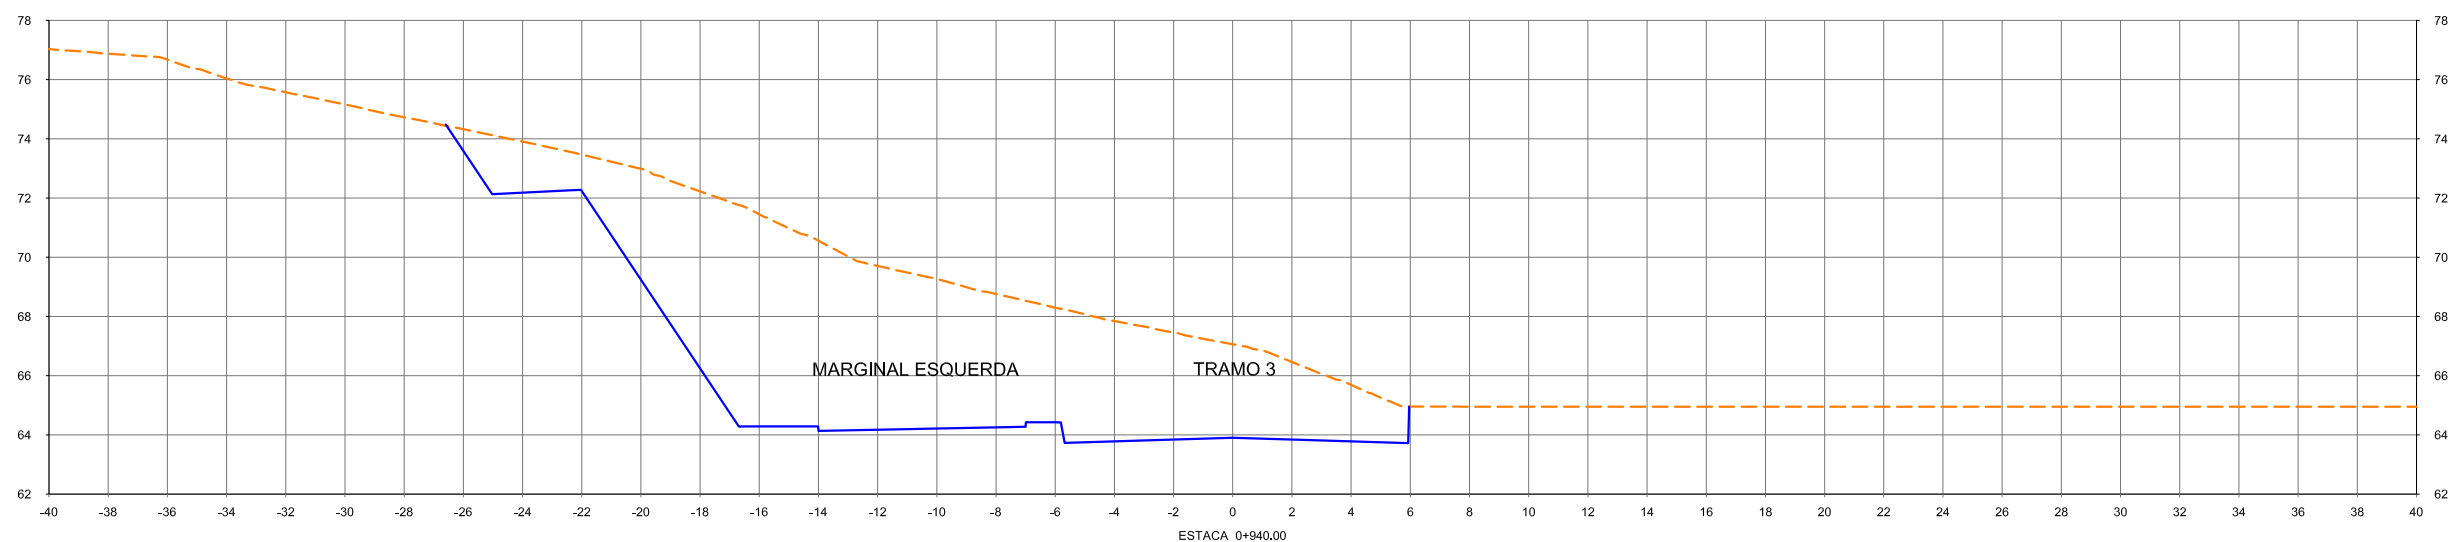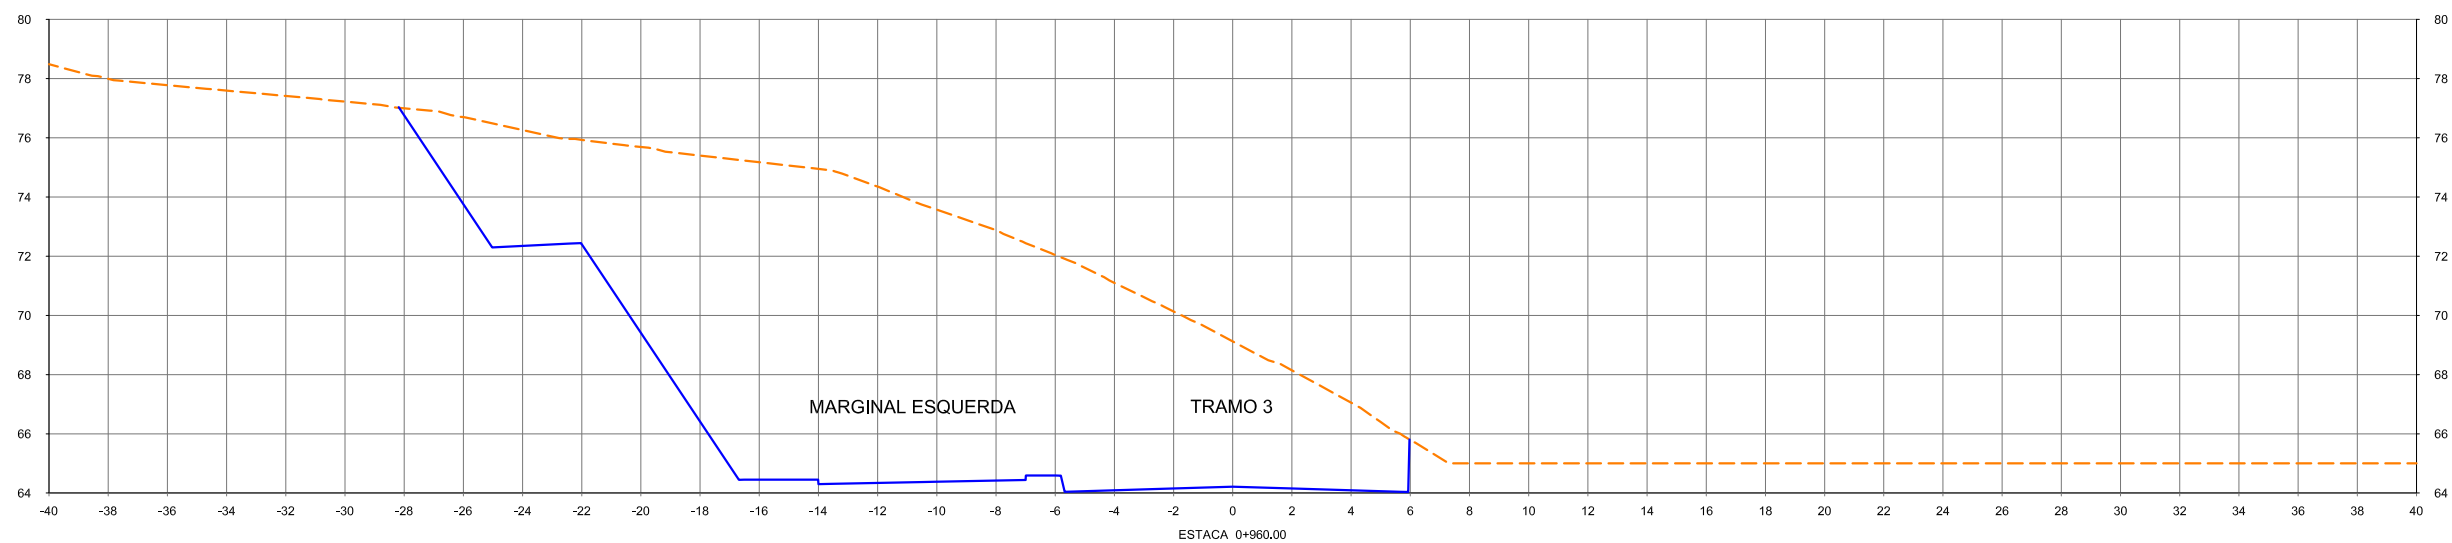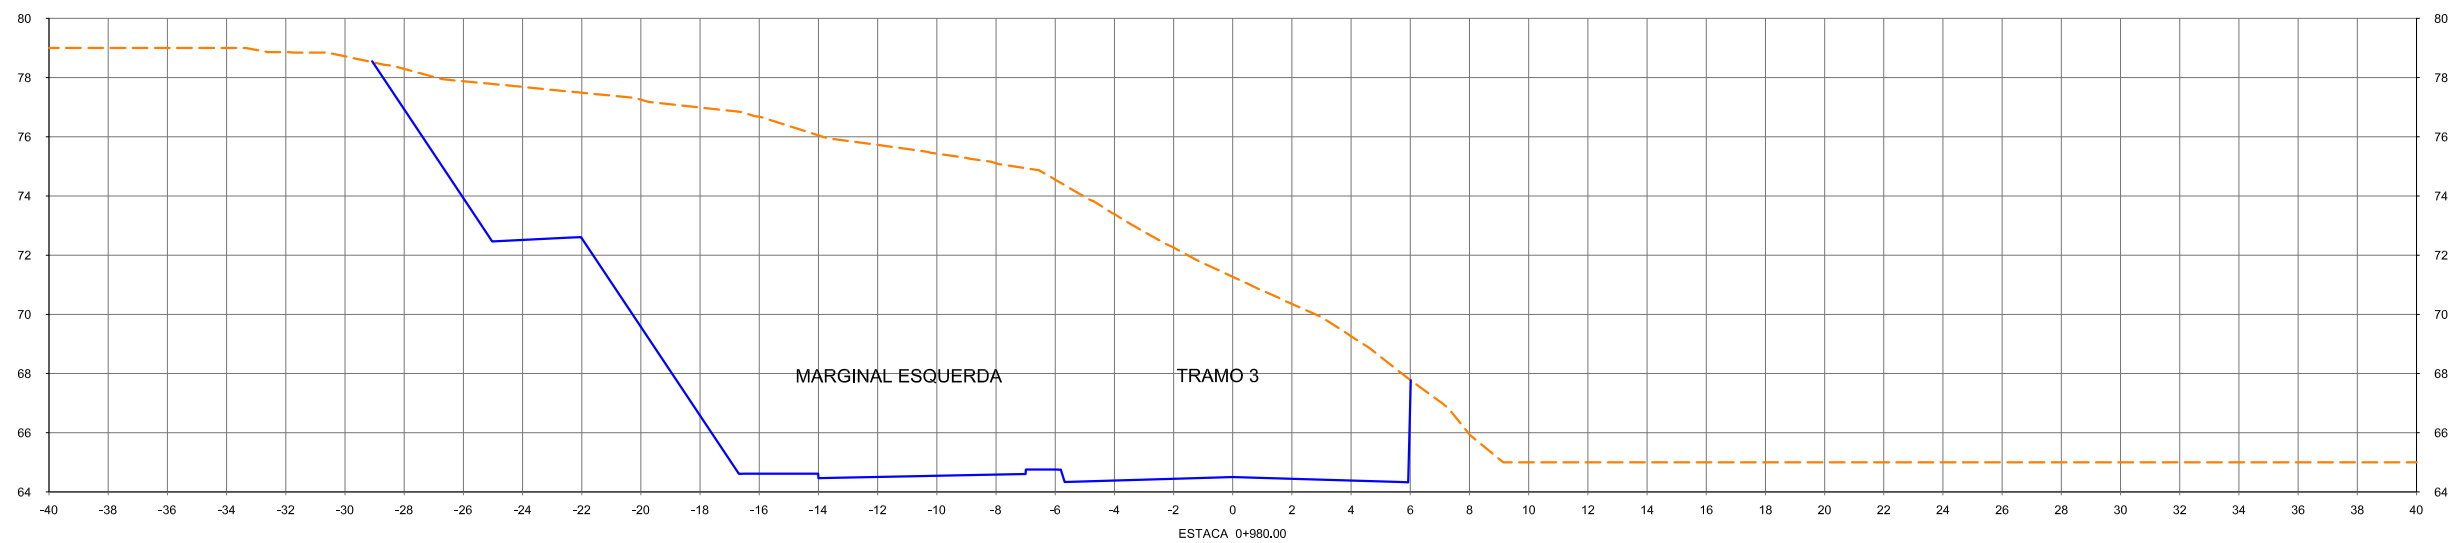

					CONVENÇÕES		Esta folha é propriedade da CCR Metrô Bahia e seu conteúdo não pode ser copiado ou revelado a terceiros. A liberação ou a aprovação deste documento não exime a detalhista de sua responsabilidade sobre o mesmo.		SECRETARIA DE DESENVOLVIMENTO URBANO - SEDUR Companhia de Transporte da Bahia CTB SISTEMA METROVIÁRIO DE SALVADOR E LAURO DE FREITAS					
					N° DE TRABALHO: _____ CONTRATO N°: _____		APROVAÇÃO		LINHA : LINHA 01 TRECHO : LAPA - ÁGUAS CLARAS SUBTRECHO : TRAMO 3 / PIRAJÁ - ÁGUAS CLARAS OBJETO : PROJETO BÁSICO		ESCALA: 1:250 PROJETO GEOMÉTRICO SEÇÕES TRANSVERSAIS - GABARITADAS		DESENHO N°: 156_02-00-PB-DE-F04-14 REV. 0	
					PROJ. _____ DES. _____ VERIF. _____ RESP.TEC. _____		SIGLA _____							
					DOCUMENTOS DE REFERÊNCIA									
					REVISÕES									
N°	DESCRIMINAÇÃO	EMITENTE	VERIFICAÇÃO	APROVAÇÃO	CÓDIGO	OBJETO								

Est. 1+000,00 - Est.1+040,00

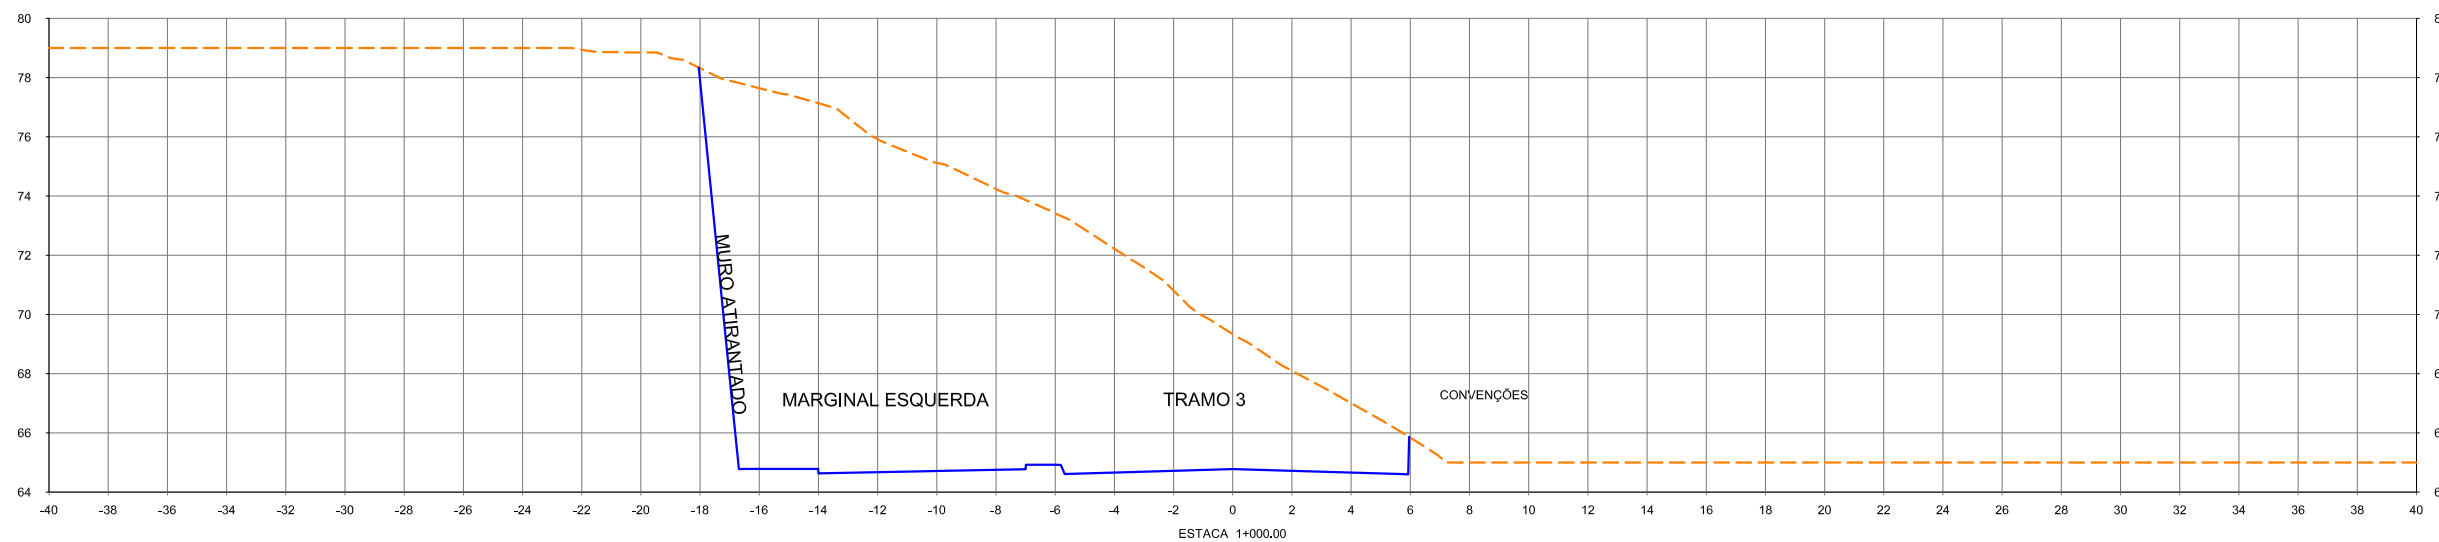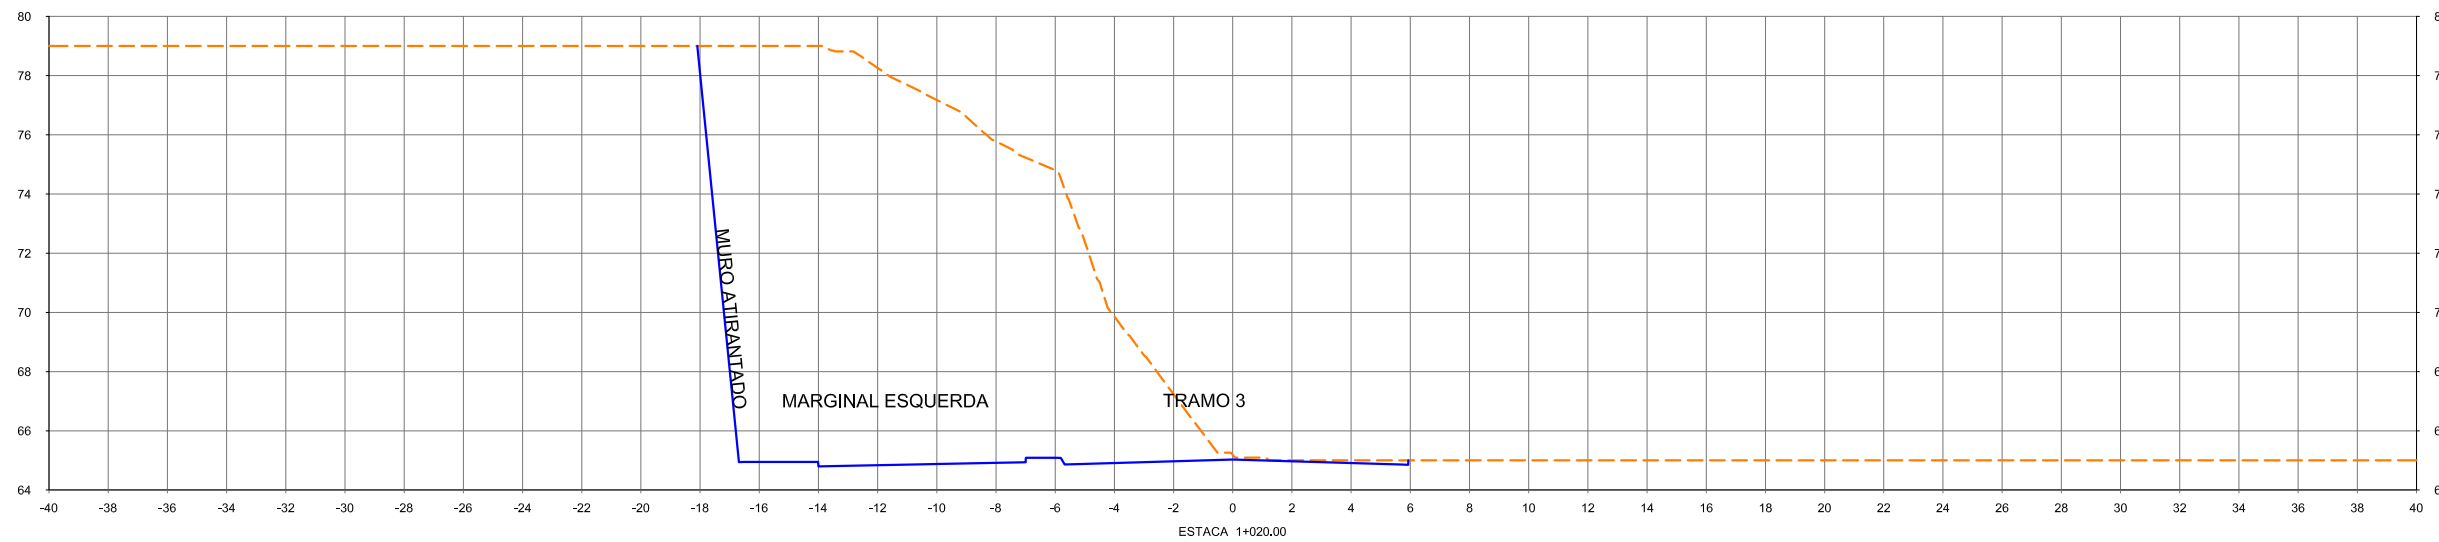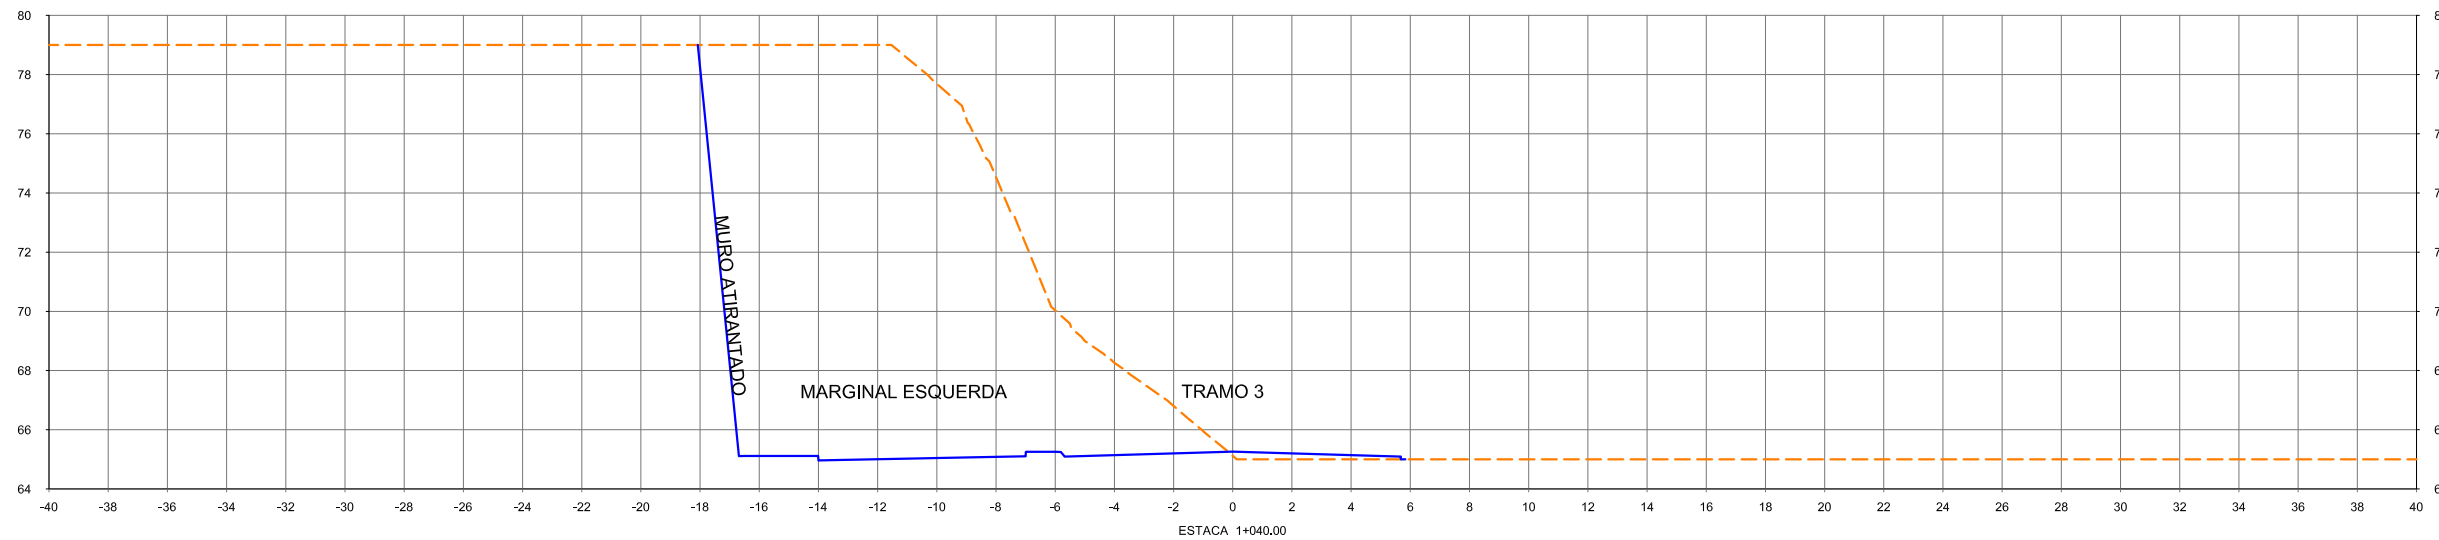

Nº	DESCRIMINAÇÃO	EMITENTE	VERIFICAÇÃO	APROVAÇÃO	CÓDIGO	OBJETO
	REVISÕES					DOCUMENTOS DE REFERÊNCIA

Nº DE TRABALHO:		CONTRATO Nº:	
PROJ.		SIGLA	
DES.			
VERIF.			
RESP.TEC.			





ESTA FOLHA É PROPRIEDADE DA CCR METRÔ BAHIA E SEU CONTEÚDO NÃO PODE SER COPIADO OU REVELADO A TERCEIROS. A LIBERAÇÃO OU A APROVAÇÃO DESTA DOCUMENTO NÃO EXIME A DETALHISTA DE SUA RESPONSABILIDADE SOBRE O MESMO.



Secretaria de Desenvolvimento Urbano - SEDUR
Companhia de Transporte da Bahia CTB
SISTEMA METROVIÁRIO DE SALVADOR E LAURO DE FREITAS







LINHA	: LINHA 01	DESENHO Nº:	156_02-00-PB-DE-F04-15	REV.	0
TRECHO	: LAPA - ÁGUAS CLARAS				
SUBTRECHO	: TRAMO 3 / PIRAJÁ - ÁGUAS CLARAS				
OBJETO	: PROJETO BÁSICO				
ESCALA:	1:250	PROJETO GEOMÉTRICO			
		SEÇÕES TRANSVERSAIS - GABARITADAS			

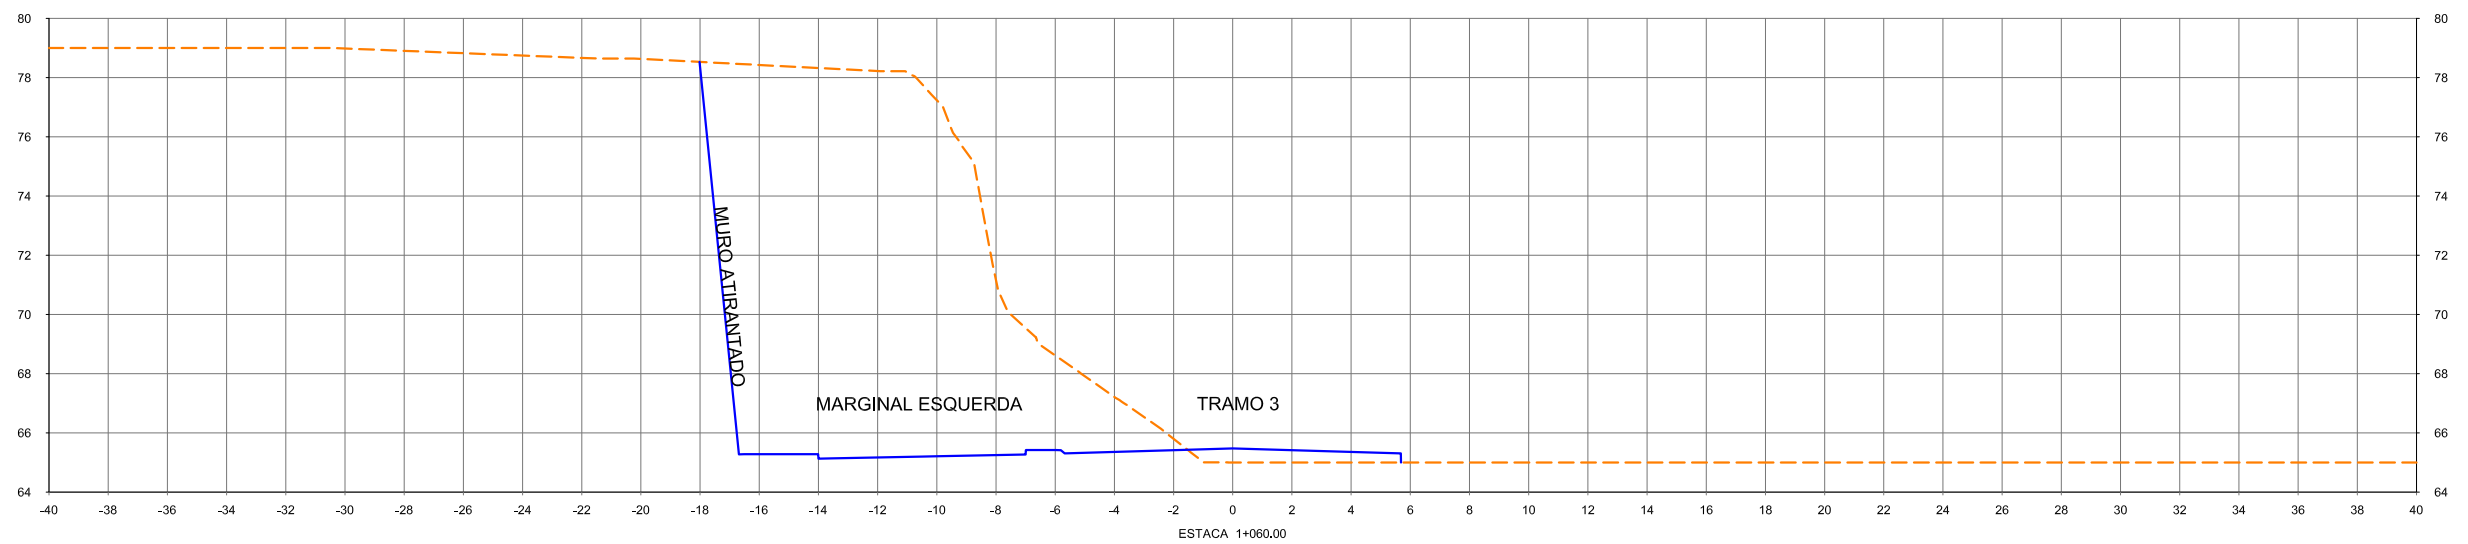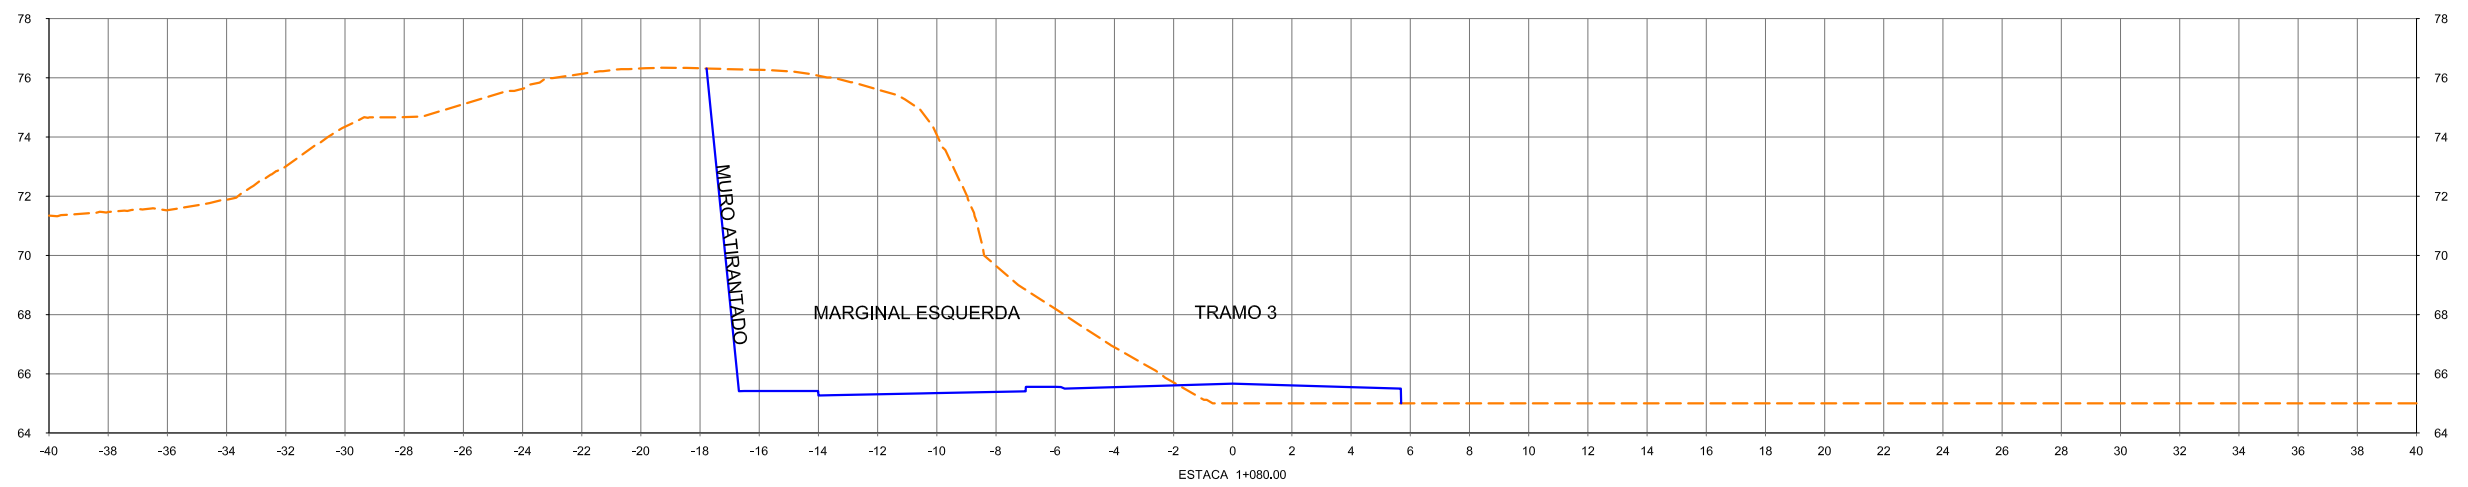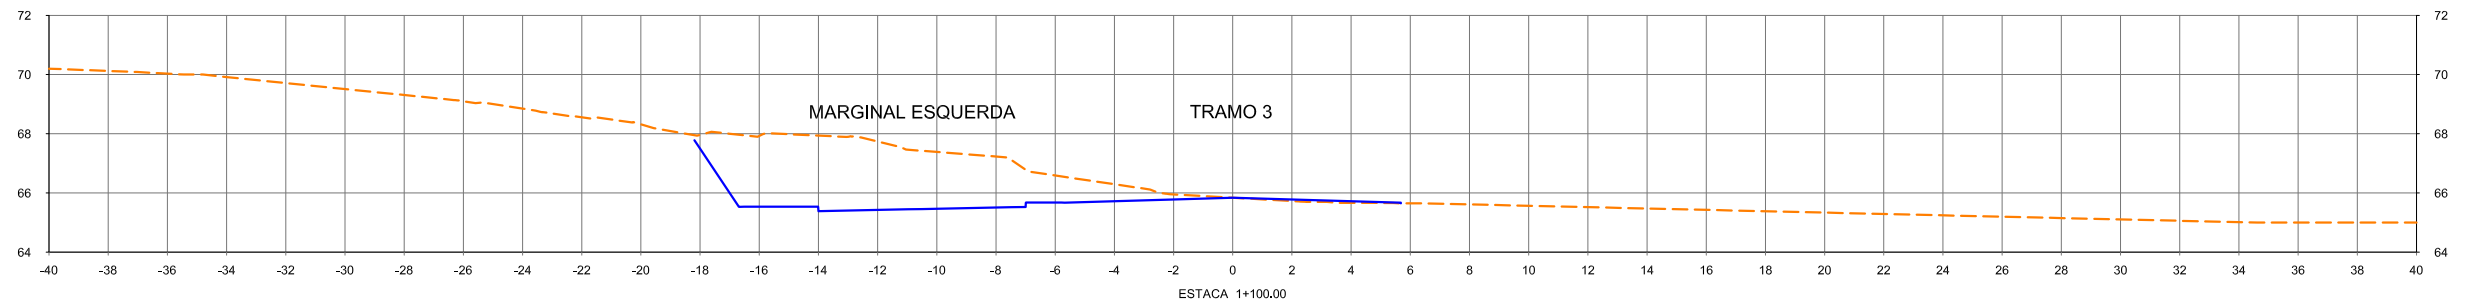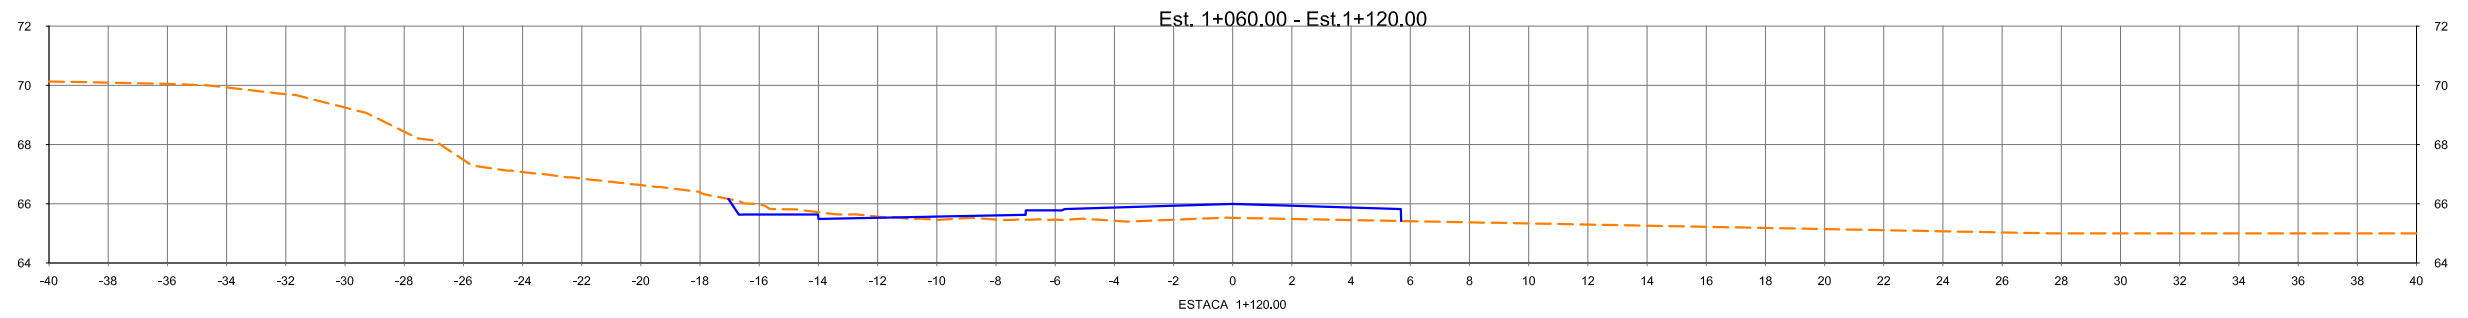





				CONVENÇÕES		ESTA FOLHA É PROPRIEDADE DA CCR METRÔ BAHIA E SEU CONTEÚDO NÃO PODE SER COPIADO OU REVELADO A TERCEIROS. A LIBERAÇÃO OU A APROVAÇÃO DESTES DOCUMENTOS NÃO EXIME A DETALHISTA DE SUA RESPONSABILIDADE SOBRE O MESMO.		SECRETARIA DE DESENVOLVIMENTO URBANO - SEDUR Companhia de Transporte da Bahia CTB SISTEMA METROVIÁRIO DE SALVADOR E LAURO DE FREITAS					
				Nº DE TRABALHO: _____ CONTRATO Nº: _____		APROVAÇÃO		LINHA : LINHA 01 TRECHO : LAPA - ÁGUAS CLARAS SUBTRECHO : TRAMO 3 / PIRAJÁ - ÁGUAS CLARAS OBJETO : PROJETO BÁSICO		ESCALA: 1:250		DESENHO Nº: 156_02-00-PB-DE-F04-16 REV. 0	
				PROJ. _____ DES. _____ VERIF. _____ RESP.TEC. _____		SIGLA _____							
				DOCUMENTOS DE REFERÊNCIA									
REVISÕES													
Nº	DESCRIMINAÇÃO	EMITENTE	VERIFICAÇÃO	APROVAÇÃO	CÓDIGO	OBJETO							


Est. 1+140,00 - Est.1+180,00

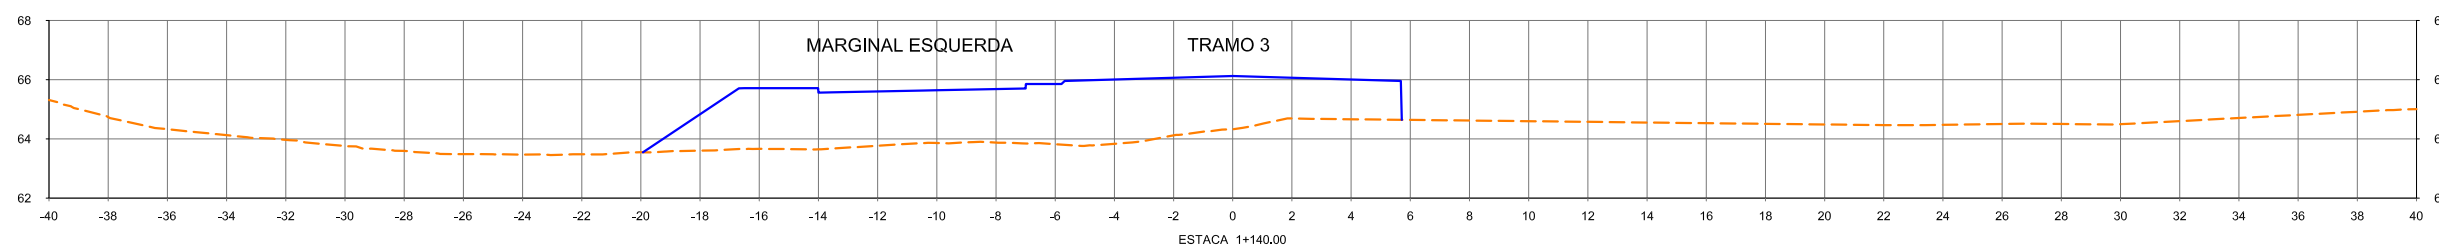
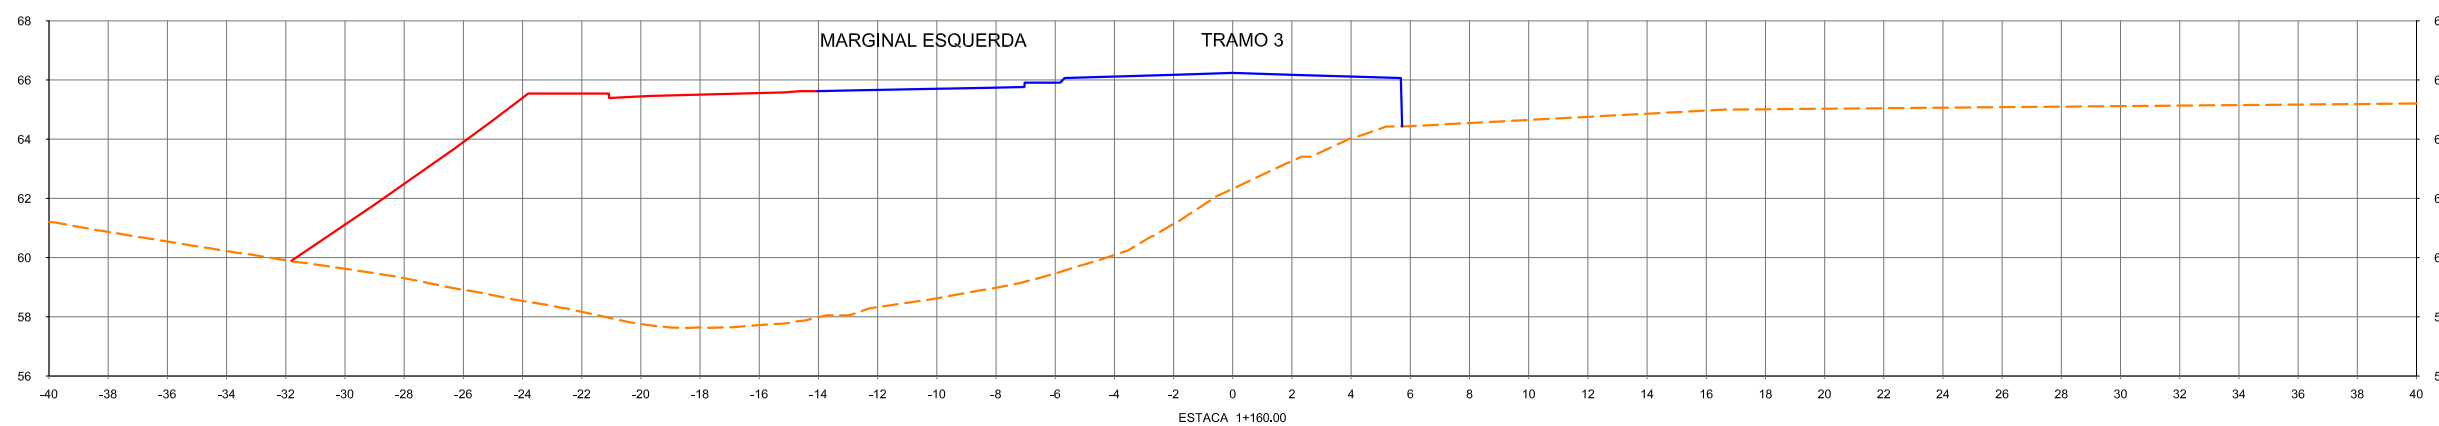
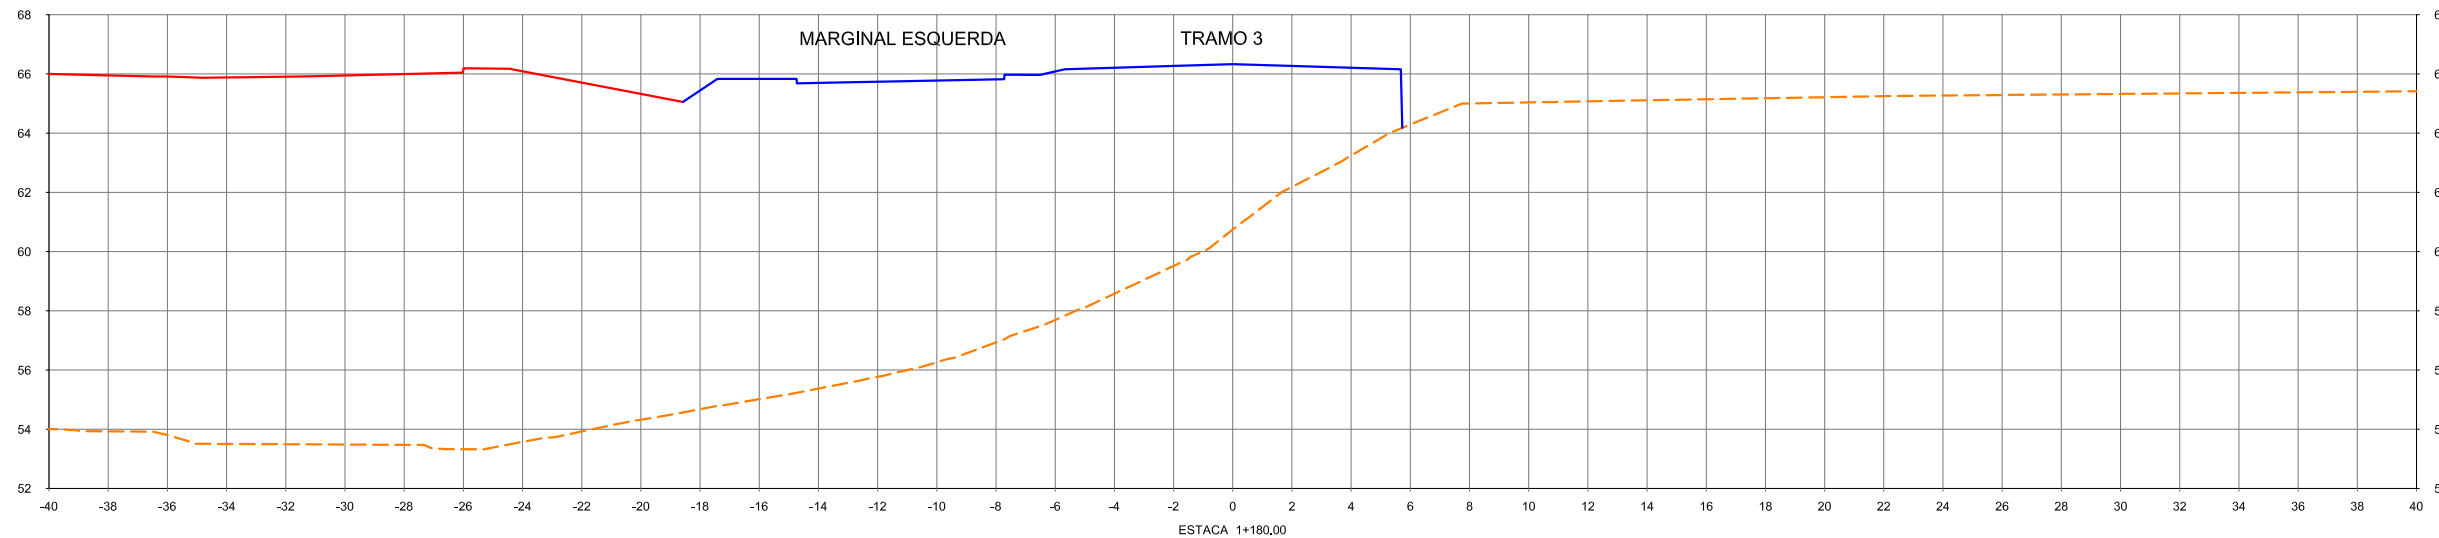


						CONVENÇÕES		Esta folha é propriedade da CCR Metrô Bahia e seu conteúdo não pode ser copiado ou revelado a terceiros. A liberação ou a aprovação deste documento não exime a detalhista de sua responsabilidade sobre o mesmo.		Secretaria de Desenvolvimento Urbano - SEDUR Companhia de Transporte da Bahia CTB SISTEMA METROVIÁRIO DE SALVADOR E LAURO DE FREITAS					
				Nº DE TRABALHO: _____		CONTRATO Nº: _____		APROVAÇÃO		LINHA : LINHA 01 TRECHO : LAPA - ÁGUAS CLARAS SUBTRECHO : TRAMO 3 / PIRAJÁ - ÁGUAS CLARAS OBJETO : PROJETO BÁSICO		ESCALA: 1:250 PROJETO GEOMÉTRICO SEÇÕES TRANSVERSAIS - GABARITADAS		DESENHO Nº: 156_02-00-PB-DE-F04-17 REV. 0	
Nº DESCRIMINAÇÃO REVISÕES		EMITENTE VERIFICAÇÃO APROVAÇÃO		CÓDIGO DOCUMENTOS DE REFERÊNCIA		PROJ. _____ DES. _____ VERIF. _____ RESP.TEC. _____		SIGLA _____ _____ _____		_____ _____ _____		_____ _____ _____		_____ _____ _____	

Est. 1+200,00 - Est.1+260,00


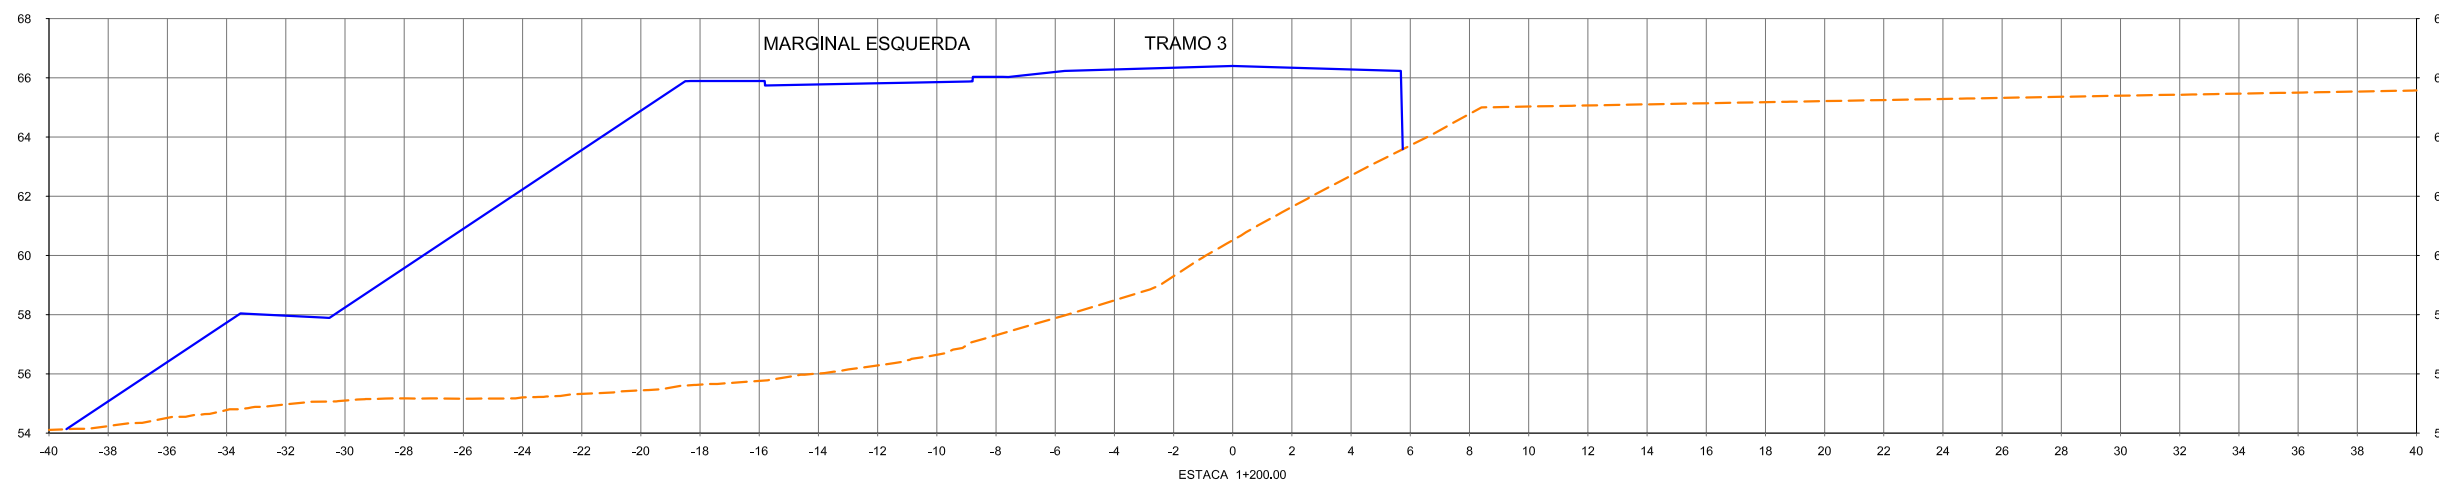
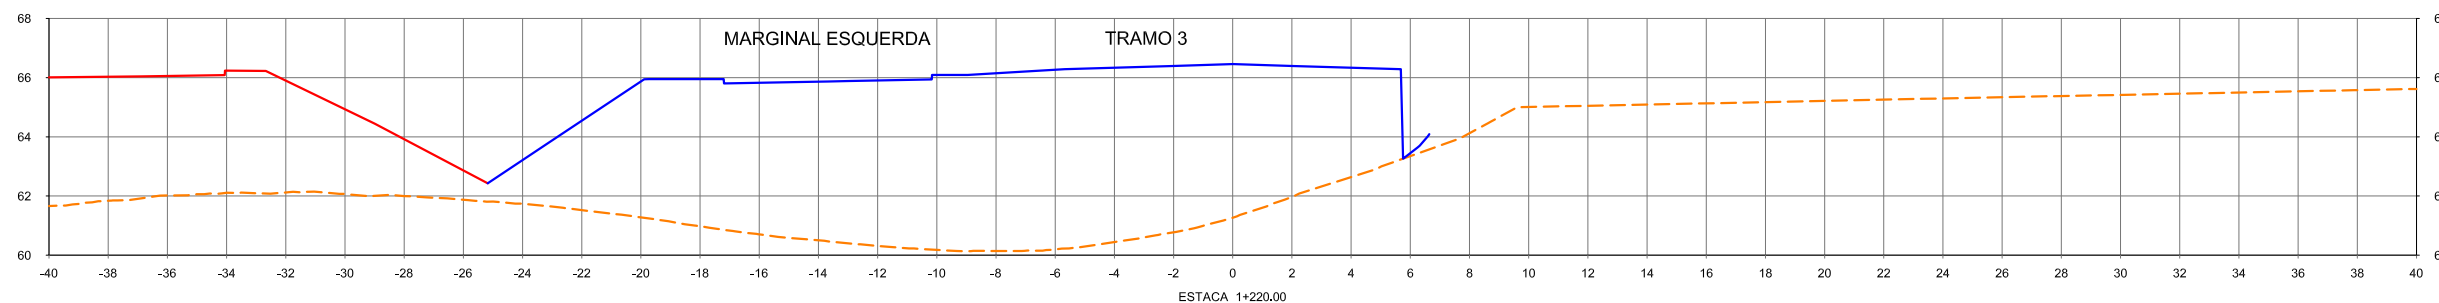
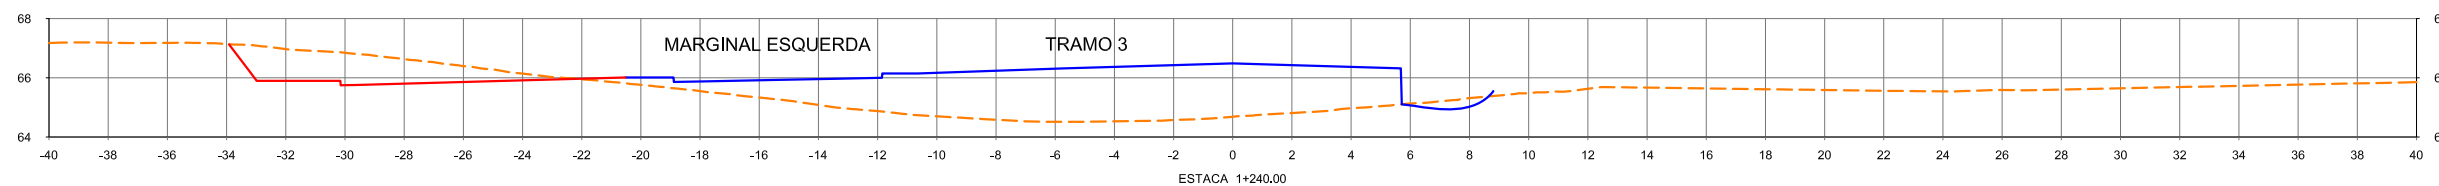
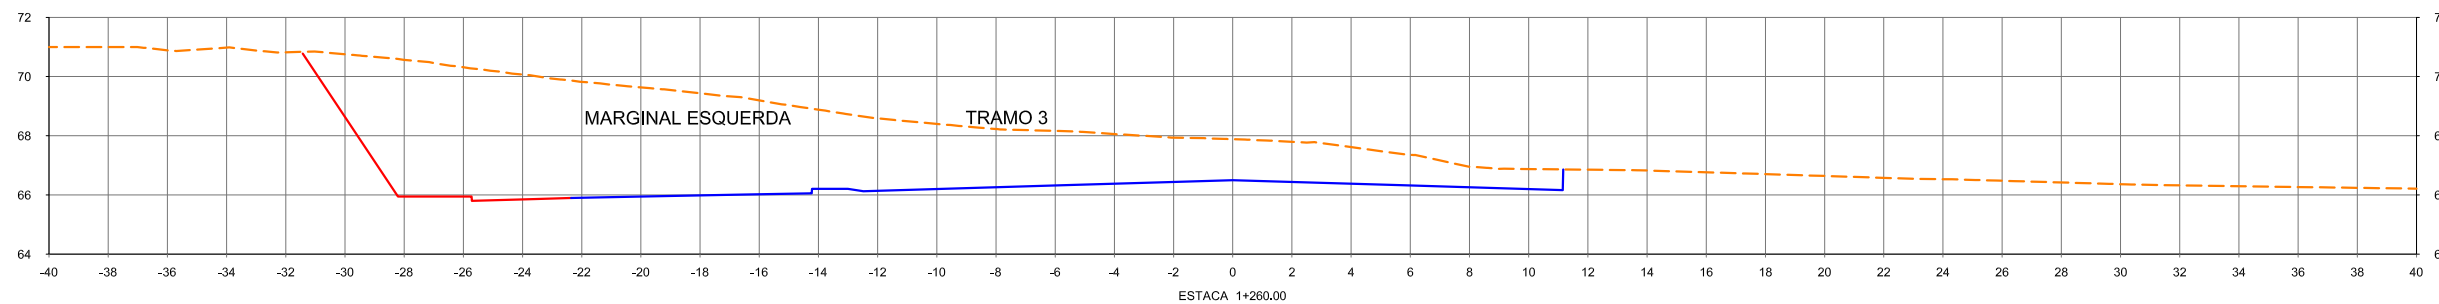


					CONVENÇÕES		Esta folha é propriedade da CCR Metrô Bahia e seu conteúdo não pode ser copiado ou revelado a terceiros. A liberação ou a aprovação deste documento não exime a detalhista de sua responsabilidade sobre o mesmo.		Secretaria de Desenvolvimento Urbano - SEDUR Companhia de Transporte da Bahia CTB SISTEMA METROVIÁRIO DE SALVADOR E LAURO DE FREITAS					
					N° DE TRABALHO: _____ CONTRATO N°: _____		APROVAÇÃO		LINHA : LINHA 01 TRECHO : LAPA - ÁGUAS CLARAS SUBTRECHO : TRAMO 3 / PIRAJÁ - ÁGUAS CLARAS OBJETO : PROJETO BÁSICO		ESCALA: 1:250 PROJETO GEOMÉTRICO SEÇÕES TRANSVERSAIS - GABARITADAS		DESENHO N°: 156_02-00-PB-DE-F04-18 REV. 0	
N°	DESCRIMINAÇÃO	EMITENTE	VERIFICAÇÃO	APROVAÇÃO	CÓDIGO	OBJETO	SIGLA	/	/	/	/	/	/	
REVISÕES					DOCUMENTOS DE REFERÊNCIA									

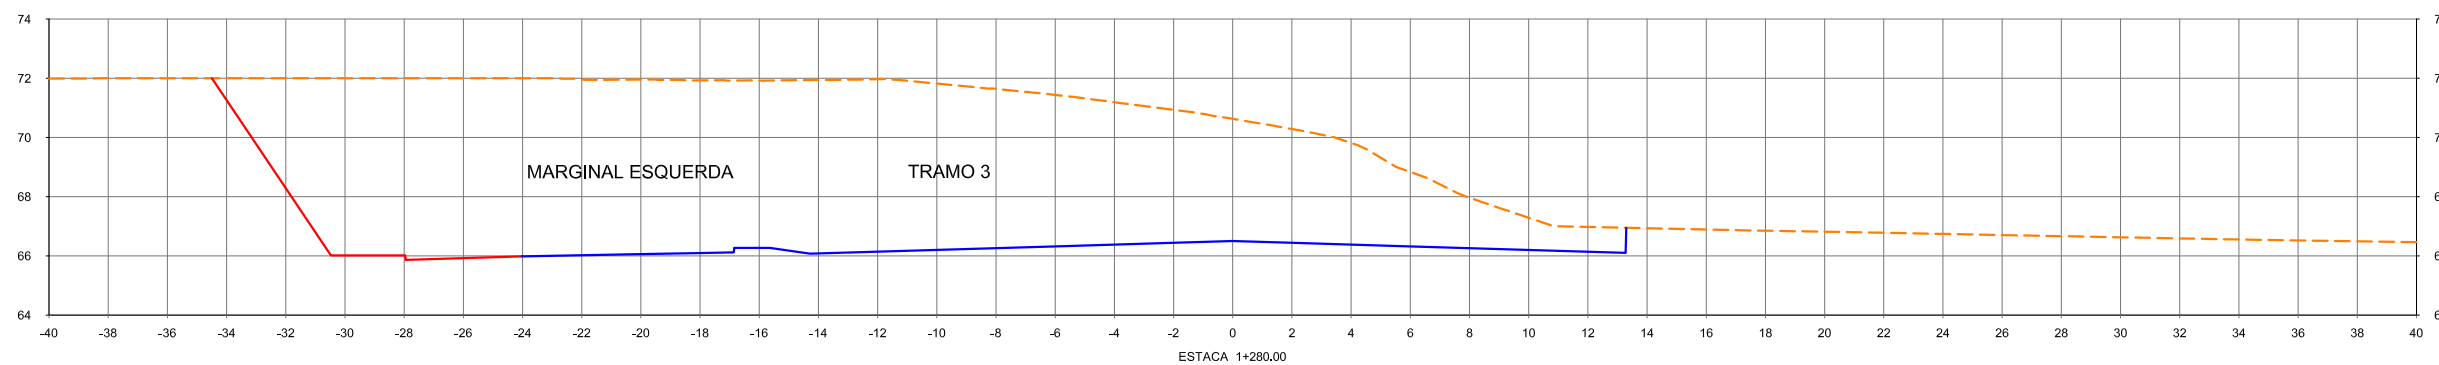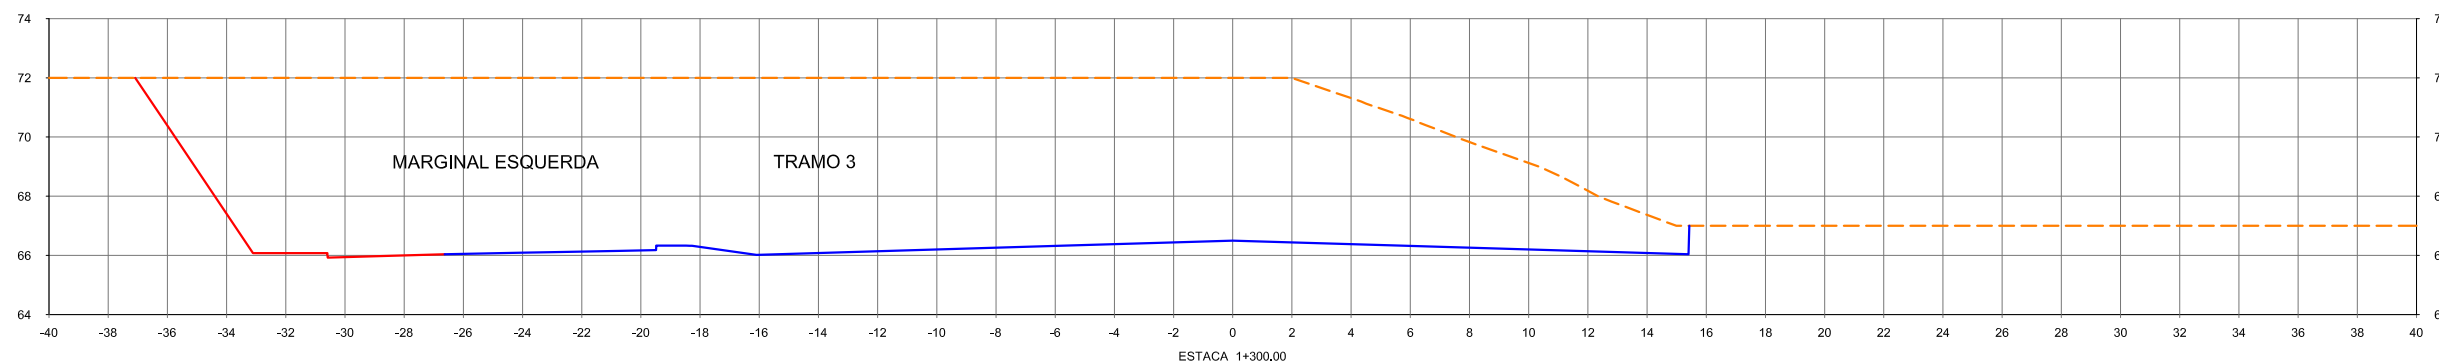
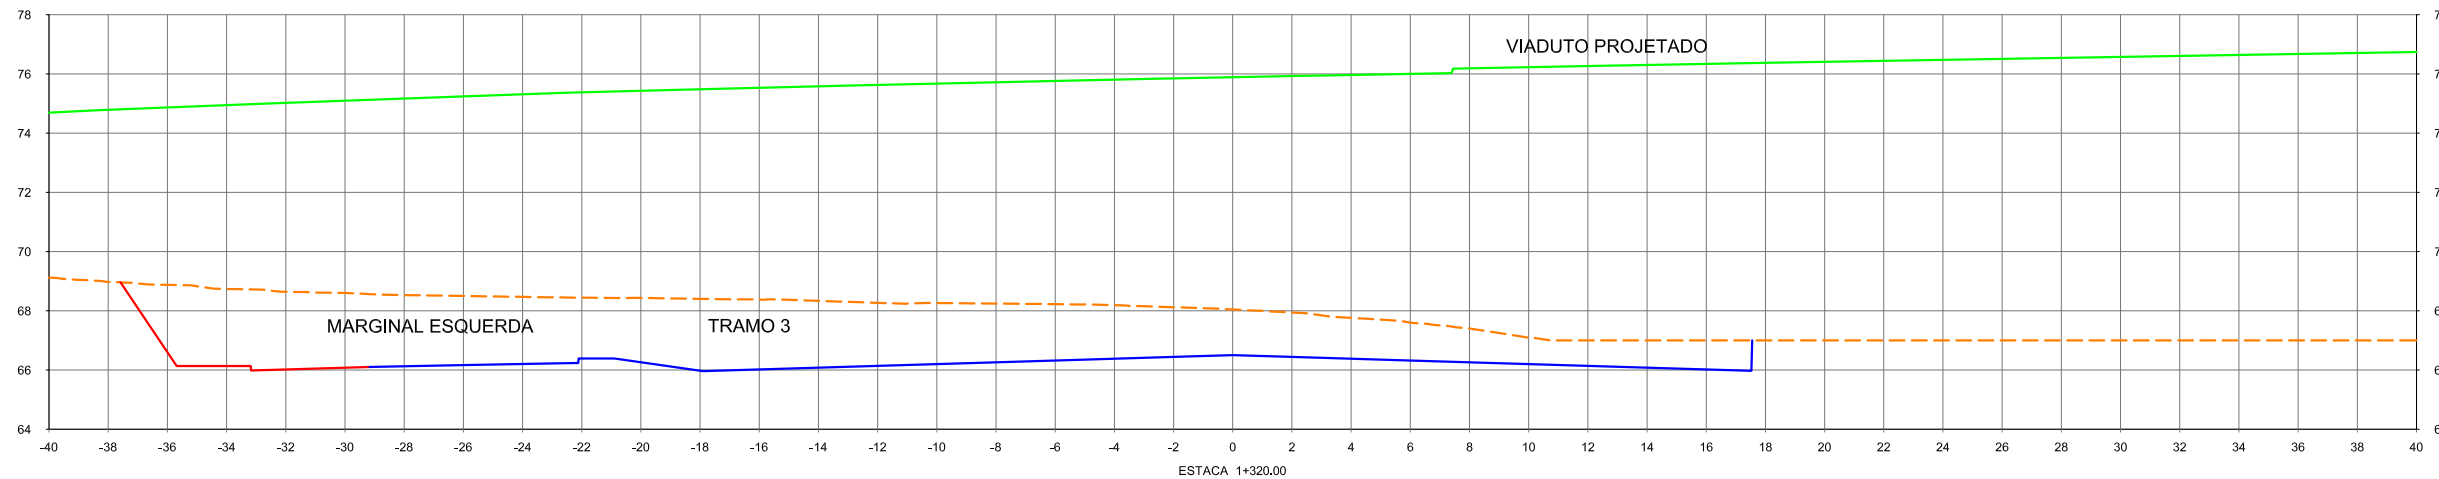


						CONVENÇÕES		Esta folha é propriedade da CCR Metrô Bahia e seu conteúdo não pode ser copiado ou revelado a terceiros. A liberação ou a aprovação deste documento não exime a detalhista de sua responsabilidade sobre o mesmo.		Secretária de Desenvolvimento Urbano - SEDUR Companhia de Transporte da Bahia CTB SISTEMA METROVIÁRIO DE SALVADOR E LAURO DE FREITAS					
				Nº DE TRABALHO: _____		CONTRATO Nº: _____		APROVAÇÃO		LINHA : LINHA 01 TRECHO : LAPA - ÁGUAS CLARAS SUBTRECHO : TRAMO 3 / PIRAJÁ - ÁGUAS CLARAS OBJETO : PROJETO BÁSICO		ESCALA: 1:250 PROJETO GEOMÉTRICO SEÇÕES TRANSVERSAIS - GABARITADAS		DESENHO Nº: 156_02-00-PB-DE-F04-19 REV. 0	
Nº		DESCRIMINAÇÃO		EMITENTE		VERIFICAÇÃO		APROVAÇÃO		CÓDIGO		OBJETO		DOCUMENTOS DE REFERÊNCIA	
		REVISÕES													

Est. 1+340,00 - Est.1+420,00

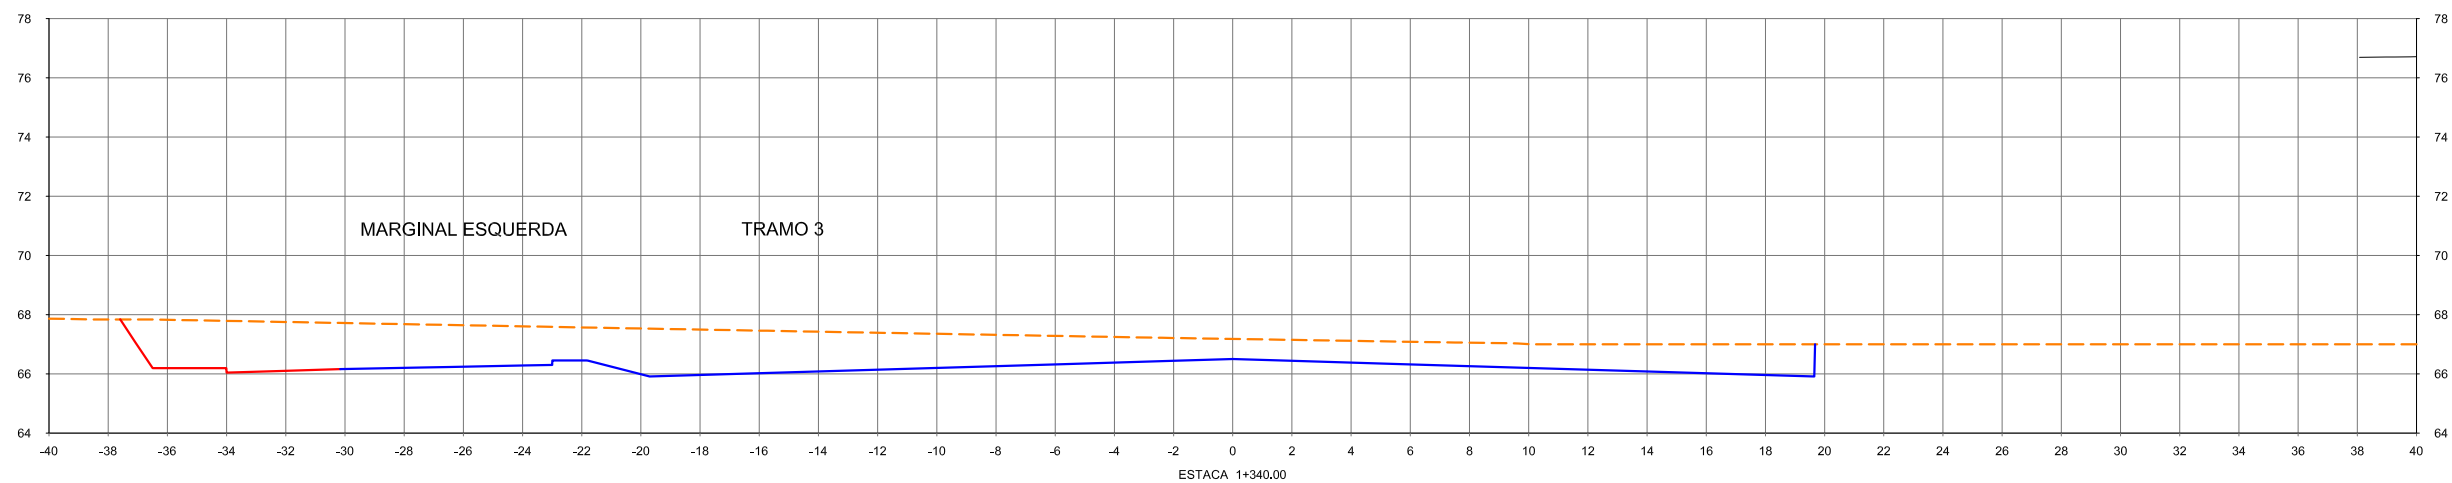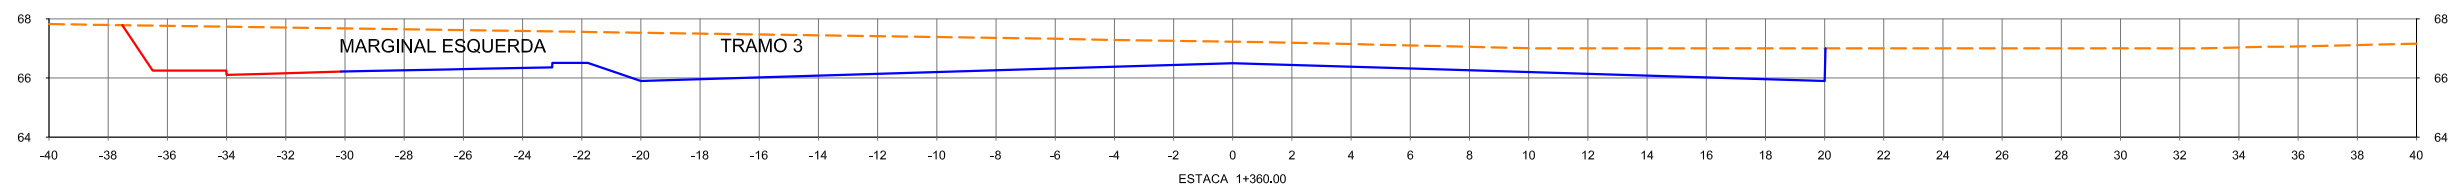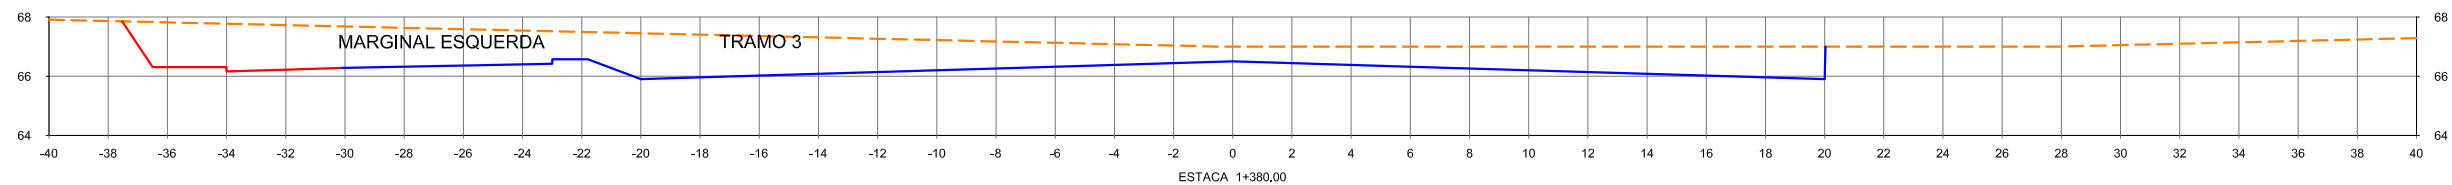
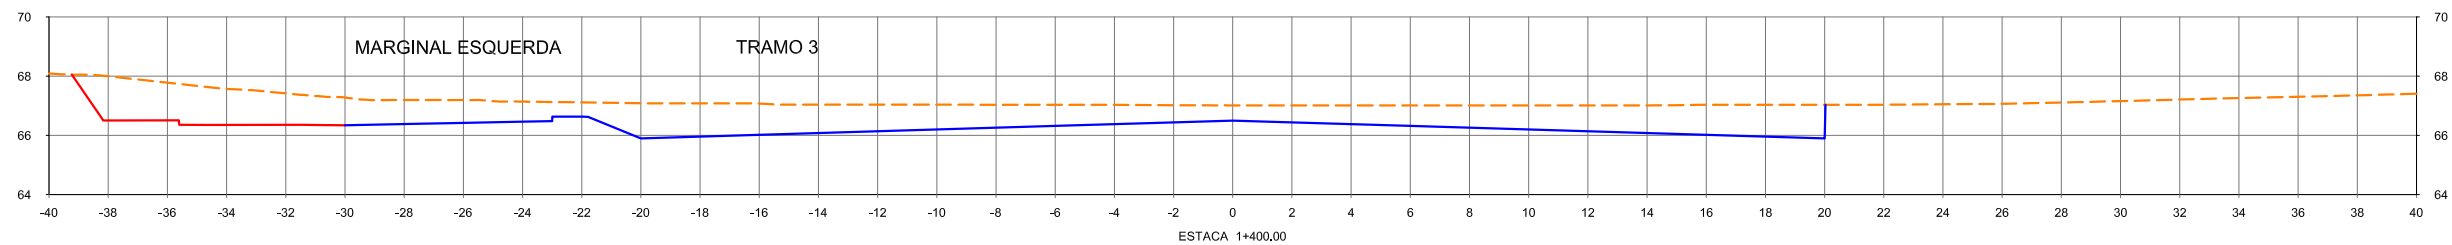
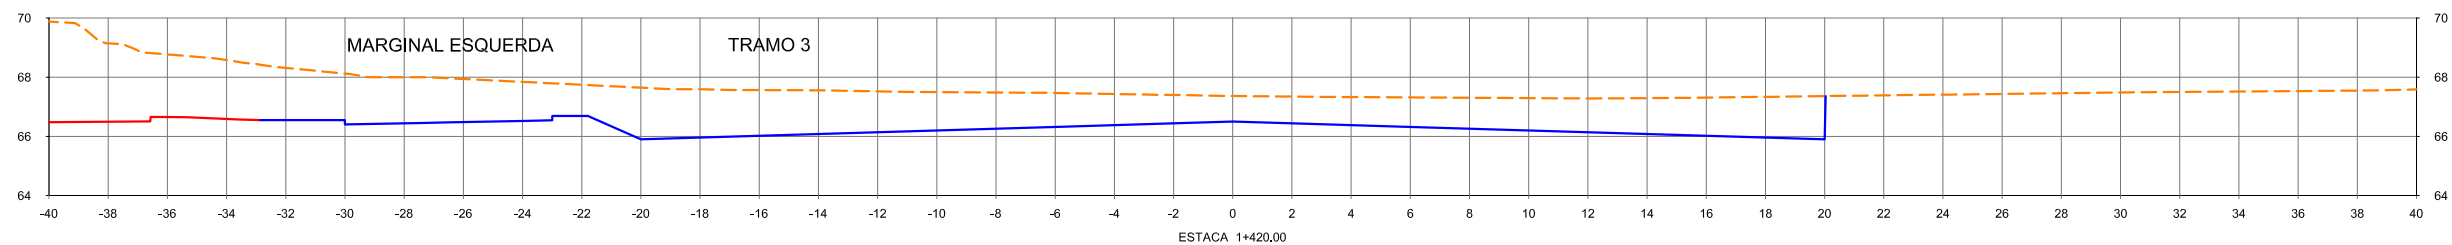



				CONVENÇÕES		ESTA FOLHA É PROPRIEDADE DA CCR METRÔ BAHIA E SEU CONTEÚDO NÃO PODE SER COPIADO OU REVELADO A TERCEIROS. A LIBERAÇÃO OU A APROVAÇÃO DESTES DOCUMENTOS NÃO EXIME O DETALHISTA DE SUA RESPONSABILIDADE SOBRE O MESMO.		SECRETARIA DE DESENVOLVIMENTO URBANO - SEDUR Companhia de Transporte da Bahia CTB SISTEMA METROVIÁRIO DE SALVADOR E LAURO DE FREITAS					
				Nº DE TRABALHO: _____ CONTRATO Nº: _____		APROVAÇÃO		LINHA : LINHA 01 TRECHO : LAPA - ÁGUAS CLARAS SUBTRECHO : TRAMO 3 / PIRAJÁ - ÁGUAS CLARAS OBJETO : PROJETO BÁSICO		ESCALA: 1:250 PROJETO GEOMÉTRICO SEÇÕES TRANSVERSAIS - GABARITADAS		DESENHO Nº: 156_02-00-PB-DE-F04- 20 REV. 0	
				PROJ. _____ DES. _____ VERIF. _____ RESP.TEC. _____		SIGLA _____							
Nº DESCRIMINAÇÃO REVISÕES				EMITENTE VERIFICAÇÃO APROVAÇÃO		CÓDIGO DOCUMENTOS DE REFERÊNCIA		OBJETO					

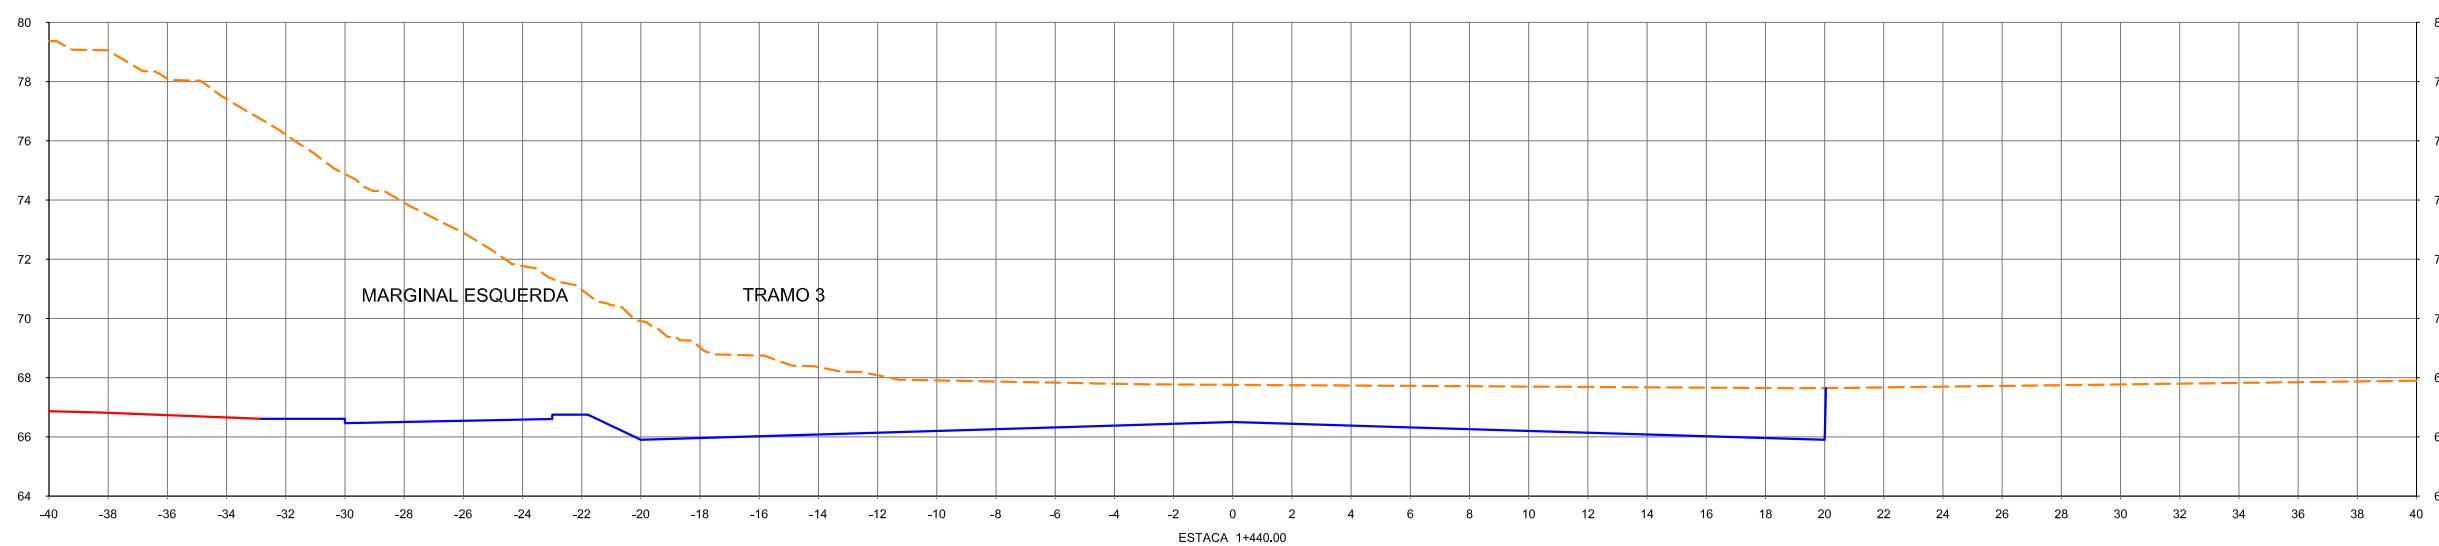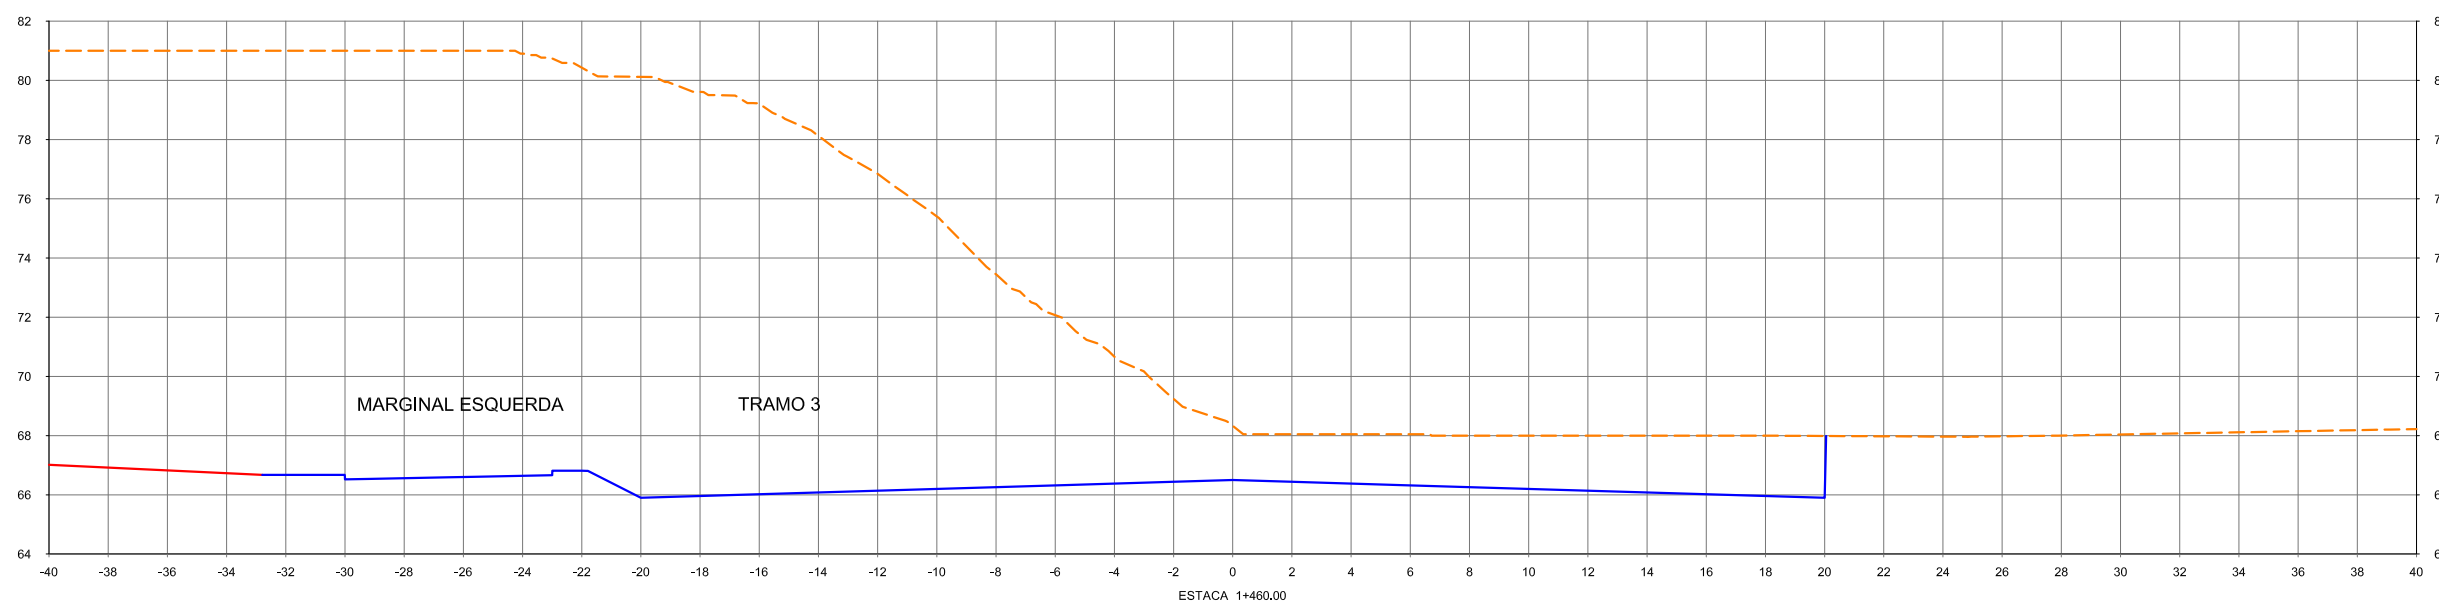






						CONVENÇÕES		Esta folha é propriedade da CCR Metrô Bahia e seu conteúdo não pode ser copiado ou revelado a terceiros. A liberação ou a aprovação deste documento não exime a detalhista de sua responsabilidade sobre o mesmo.		Secretária de Desenvolvimento Urbano - SEDUR Companhia de Transporte da Bahia CTB SISTEMA METROVIÁRIO DE SALVADOR E LAURO DE FREITAS					
				Nº DE TRABALHO: _____		CONTRATO Nº: _____		APROVAÇÃO		LINHA : LINHA 01 TRECHO : LAPA - ÁGUAS CLARAS SUBTRECHO : TRAMO 3 / PIRAJÁ - ÁGUAS CLARAS OBJETO : PROJETO BÁSICO		ESCALA: 1:250 PROJETO GEOMÉTRICO SEÇÕES TRANSVERSAIS - GABARITADAS		DESENHO Nº: 156_02-00-PB-DE-F04- 21 REV. 0	
Nº	DESCRIMINAÇÃO	EMITENTE	VERIFICAÇÃO	APROVAÇÃO	CÓDIGO	OBJETO	PROJ.	DES.	VERIF.	RESP.TEC.	SIGLA				
REVISÕES		DOCUMENTOS DE REFERÊNCIA													

Est. 1+480,00 - Est.1+520,00

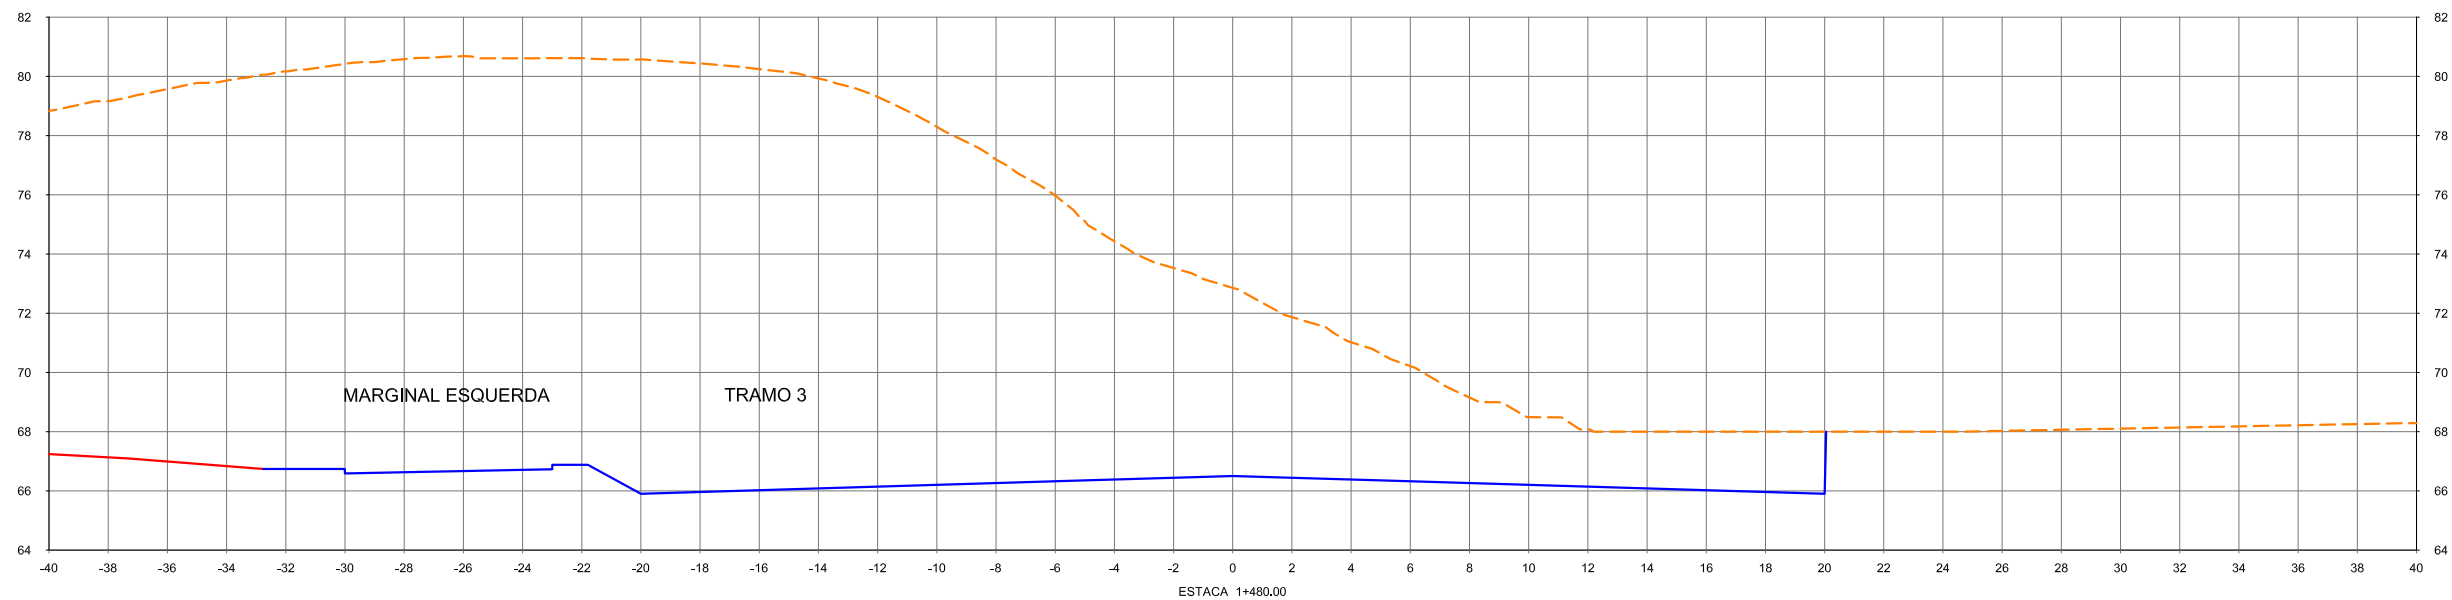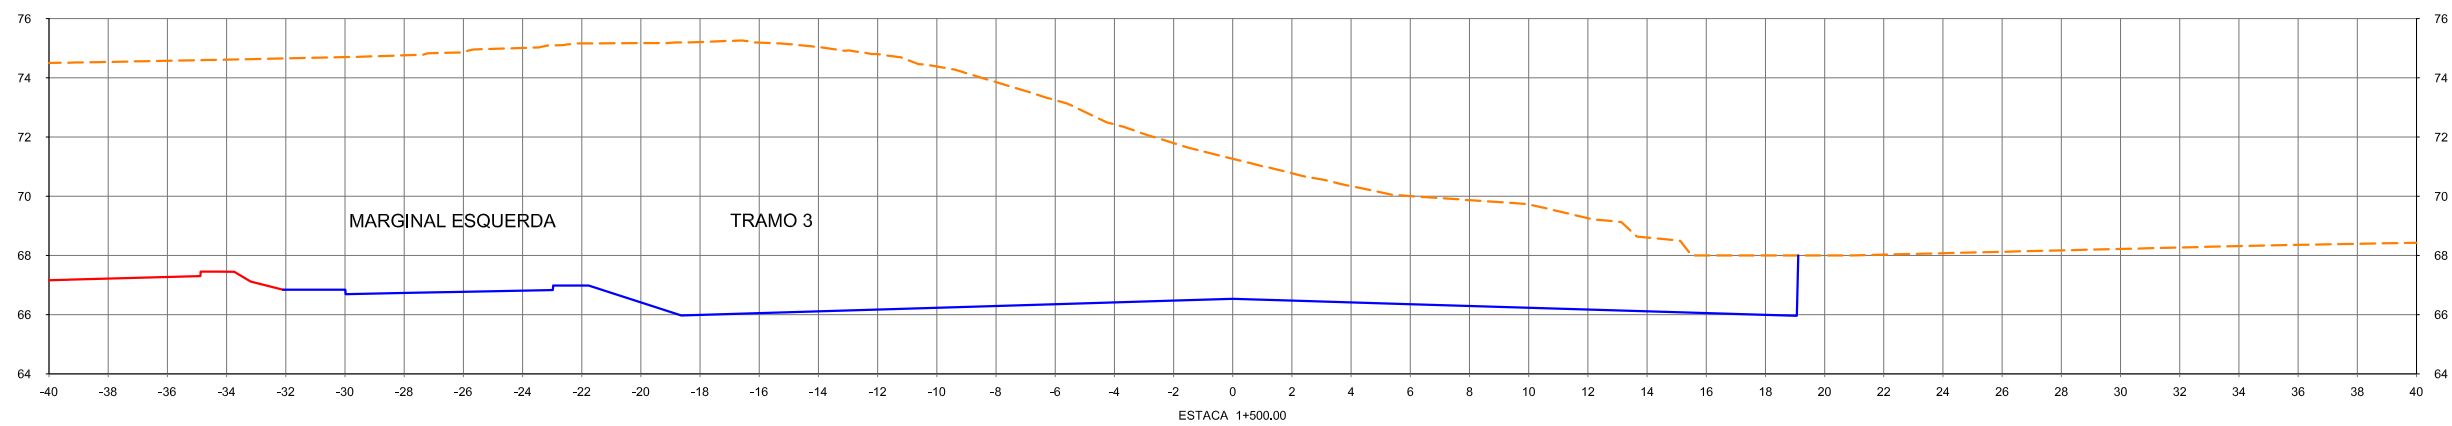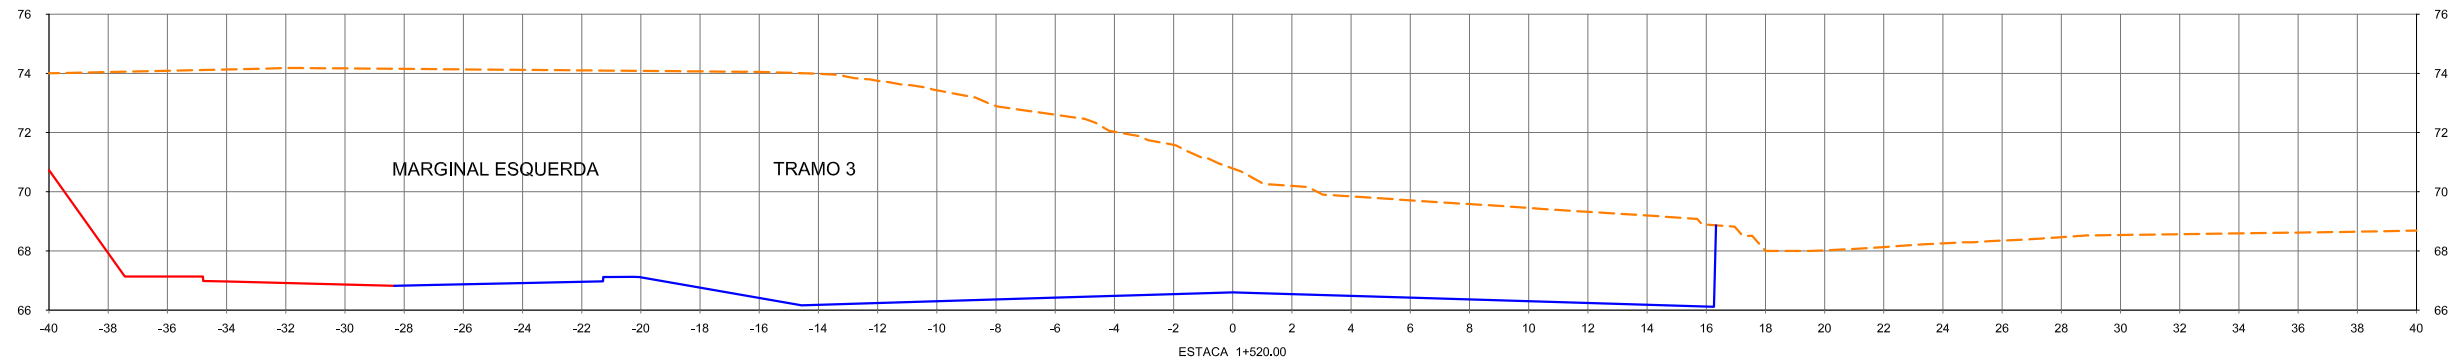

				CONVENÇÕES		ESTA FOLHA É PROPRIEDADE DA CCR METRÔ BAHIA E SEU CONTEÚDO NÃO PODE SER COPIADO OU REVELADO A TERCEIROS. A LIBERAÇÃO OU A APROVAÇÃO DESTES DOCUMENTOS NÃO EXIME A DETALHISTA DE SUA RESPONSABILIDADE SOBRE O MESMO.		Secretária de Desenvolvimento Urbano - SEDUR Companhia de Transporte da Bahia CTB SISTEMA METROVIÁRIO DE SALVADOR E LAURO DE FREITAS					
				Nº DE TRABALHO: _____ CONTRATO Nº: _____		APROVAÇÃO		LINHA : LINHA 01 TRECHO : LAPA - ÁGUAS CLARAS SUBTRECHO : TRAMO 3 / PIRAJÁ - ÁGUAS CLARAS OBJETO : PROJETO BÁSICO		ESCALA: 1:250 PROJETO GEOMÉTRICO SEÇÕES TRANSVERSAIS - GABARITADAS		DESENHO Nº: 156_02-00-PB-DE-F04- 22 REV. 0	
Nº DESCRIMINAÇÃO REVISÕES		EMITENTE VERIFICAÇÃO APROVAÇÃO		CÓDIGO DOCUMENTOS DE REFERÊNCIA		PROJ. DES. VERIF. RESP.TEC.		SIGLA		APROVAÇÃO		DESENHO Nº: 156_02-00-PB-DE-F04- 22 REV. 0	

Est. 1+540,00 - Est.1+620,00

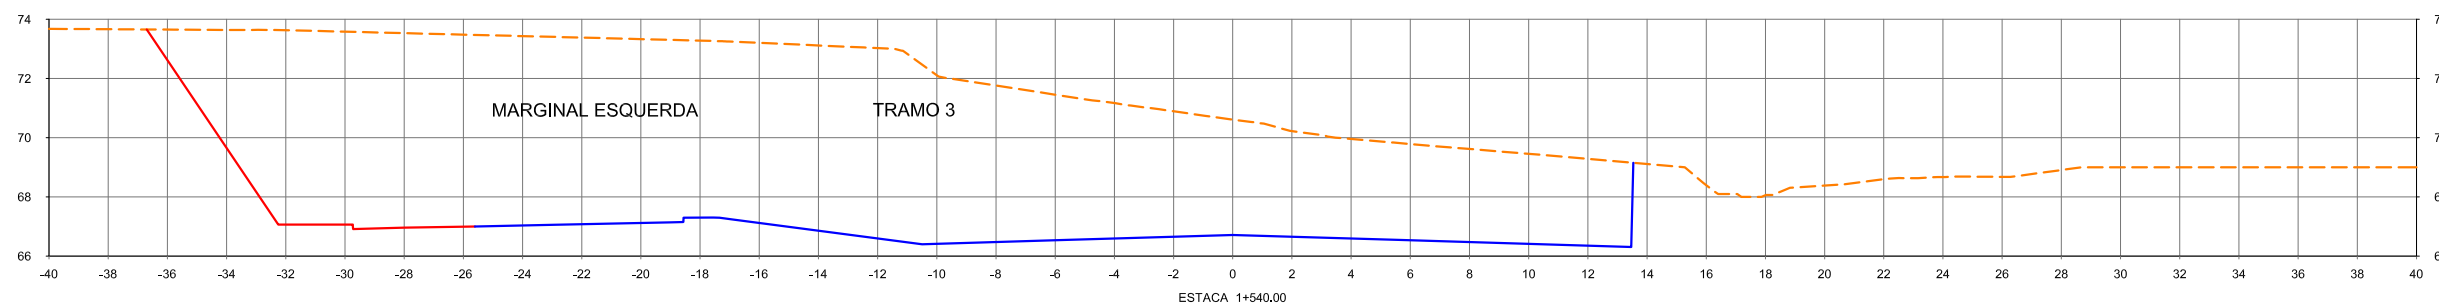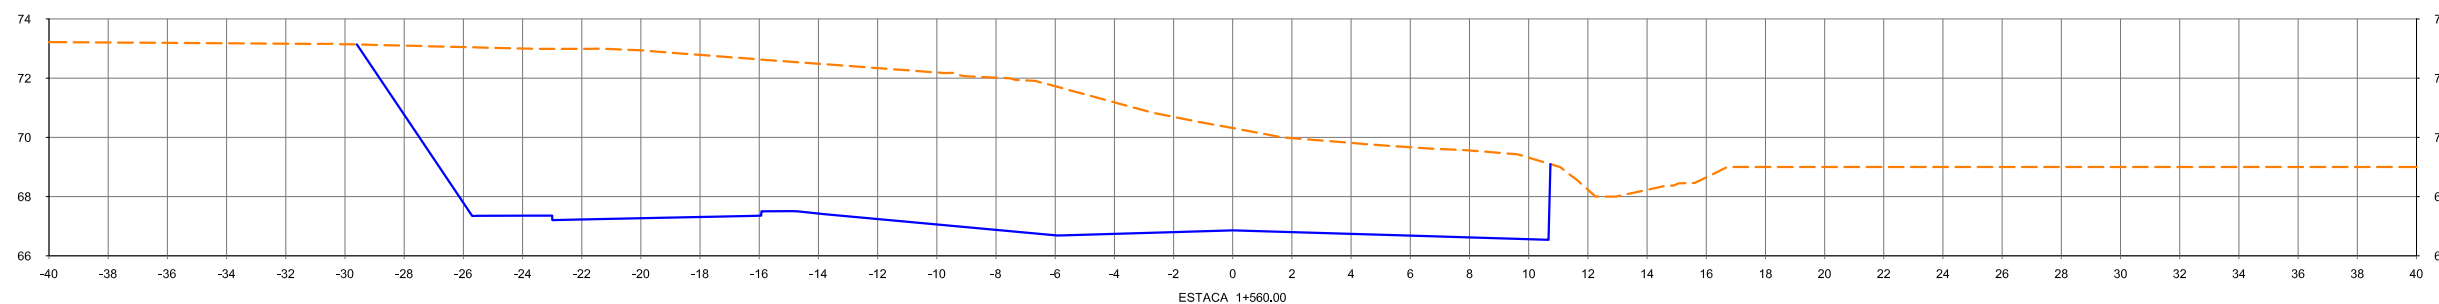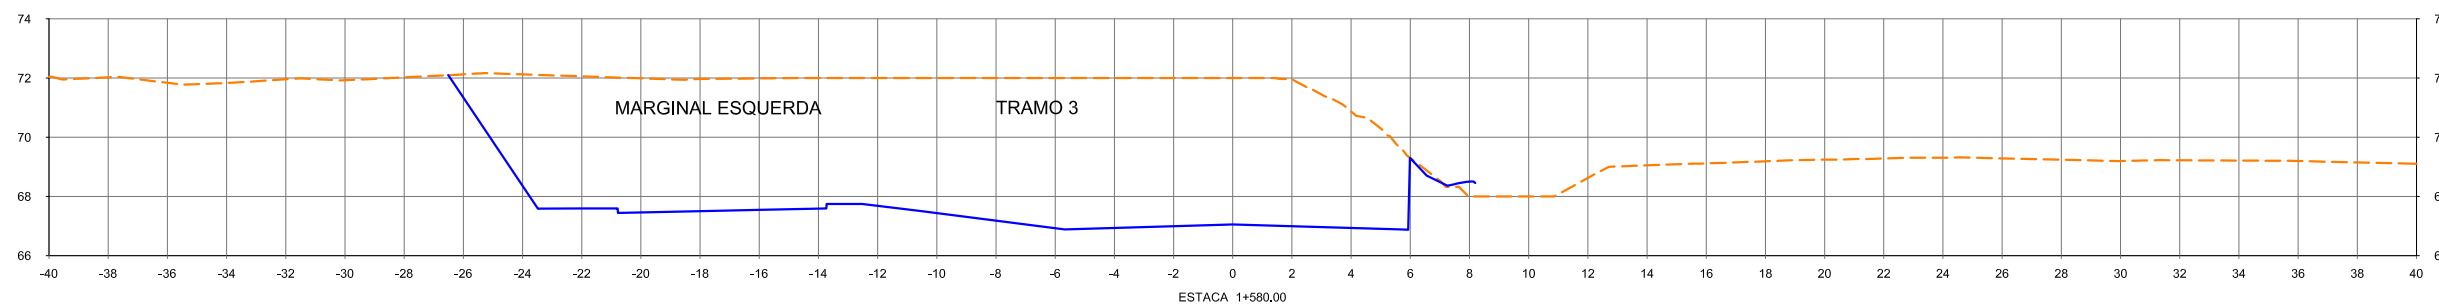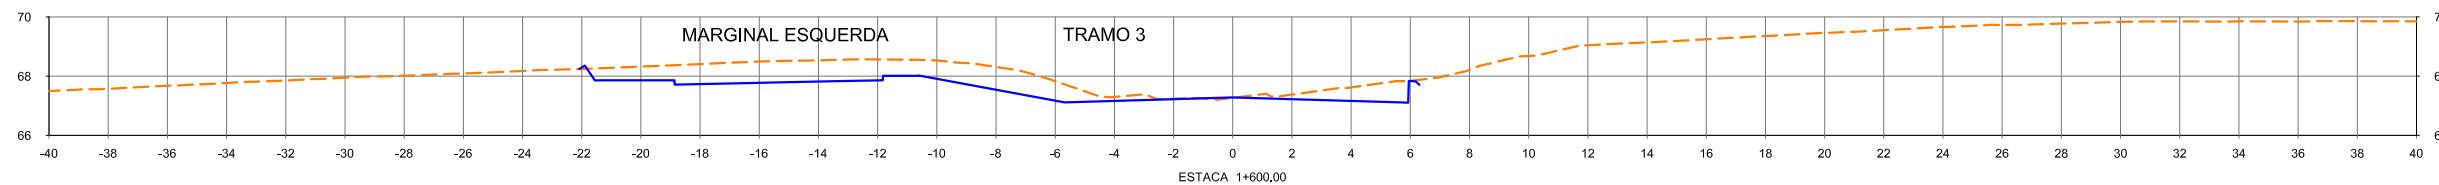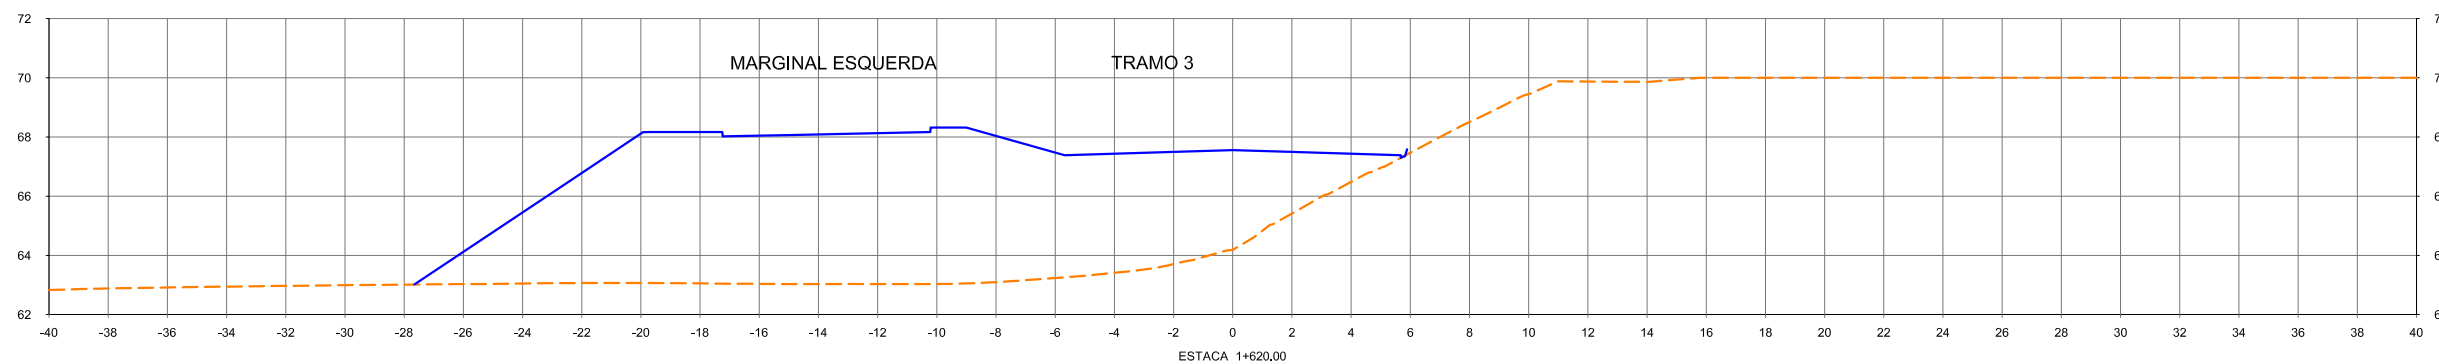

Nº	DESCRIMINAÇÃO	EMITENTE	VERIFICAÇÃO	APROVAÇÃO	CÓDIGO	OBJETO
	REVISÕES					DOCUMENTOS DE REFERÊNCIA

Nº DE TRABALHO:		CONTRATO Nº:	
PROJ.			
DES.			
VERIF.			
RESP.TEC.			

CONVENÇÕES	
SIGLA	/ /
	/ /
	/ /
	/ /

ESTA FOLHA É PROPRIEDADE DA CCR METRO BAHIA E SEU CONTEÚDO NÃO PODE SER COPIADO OU REVELADO A TERCEIROS. A LIBERAÇÃO OU A APROVAÇÃO DESTA DOCUMENTO NÃO EXIME A DETALHISTA DE SUA RESPONSABILIDADE SOBRE O MESMO.

Secretaria de Desenvolvimento Urbano - SEDUR
Companhia de Transporte da Bahia CTB

CCR Metrô Bahia

SISTEMA METROVIÁRIO DE SALVADOR E LAURO DE FREITAS




LINHA : LINHA 01
TRECHO : LAPA - ÁGUAS CLARAS
SUBTRECHO : TRAMO 3 / PIRAJÁ - ÁGUAS CLARAS
OBJETO : PROJETO BÁSICO


ESCALA: 1:250

PROJETO GEOMÉTRICO
SEÇÕES TRANSVERSAIS - GABARITADAS




DESENHO Nº: 156_02-00-PB-DE-F04- 23
REV. 0



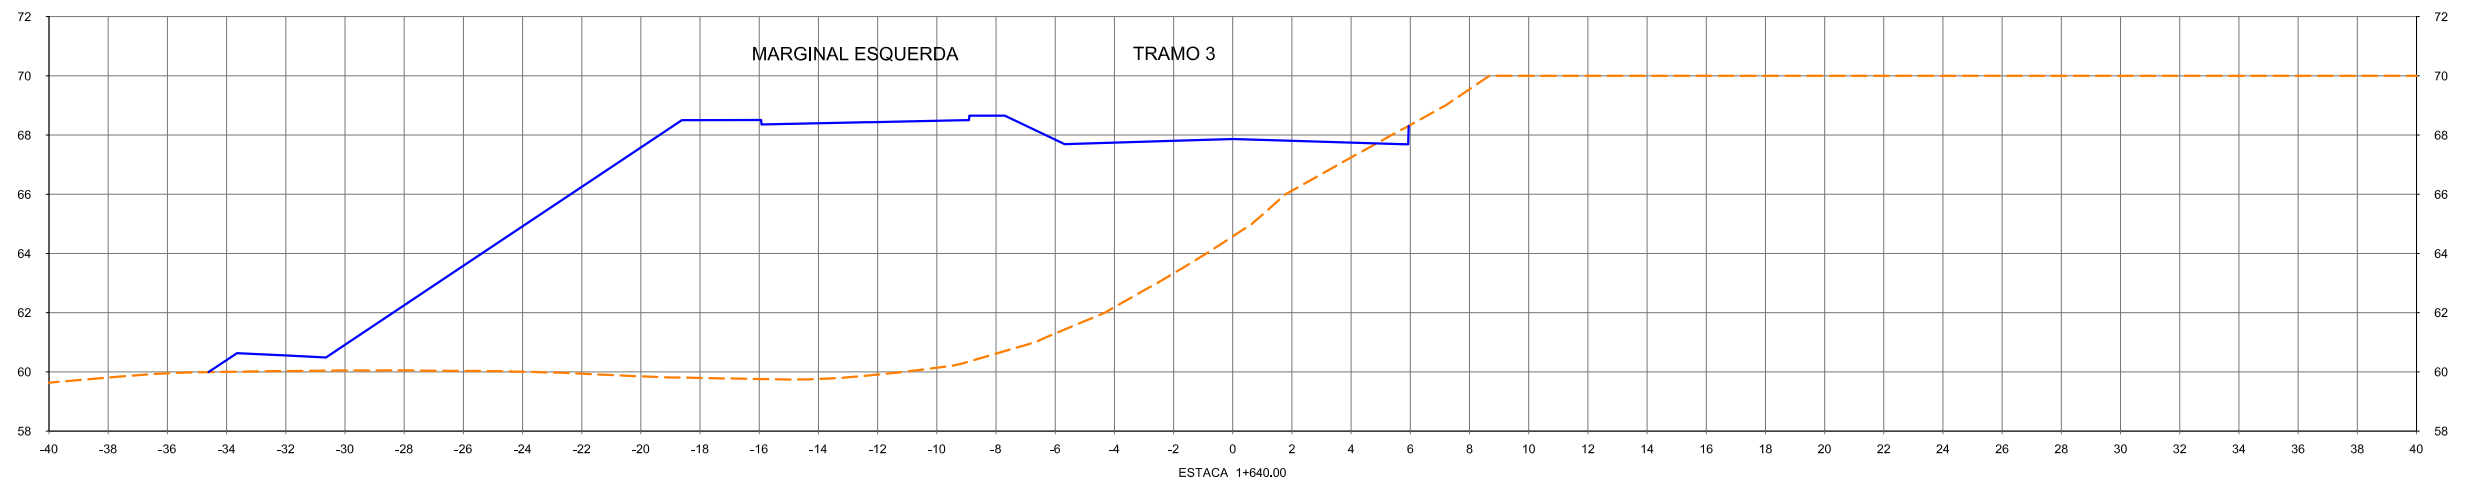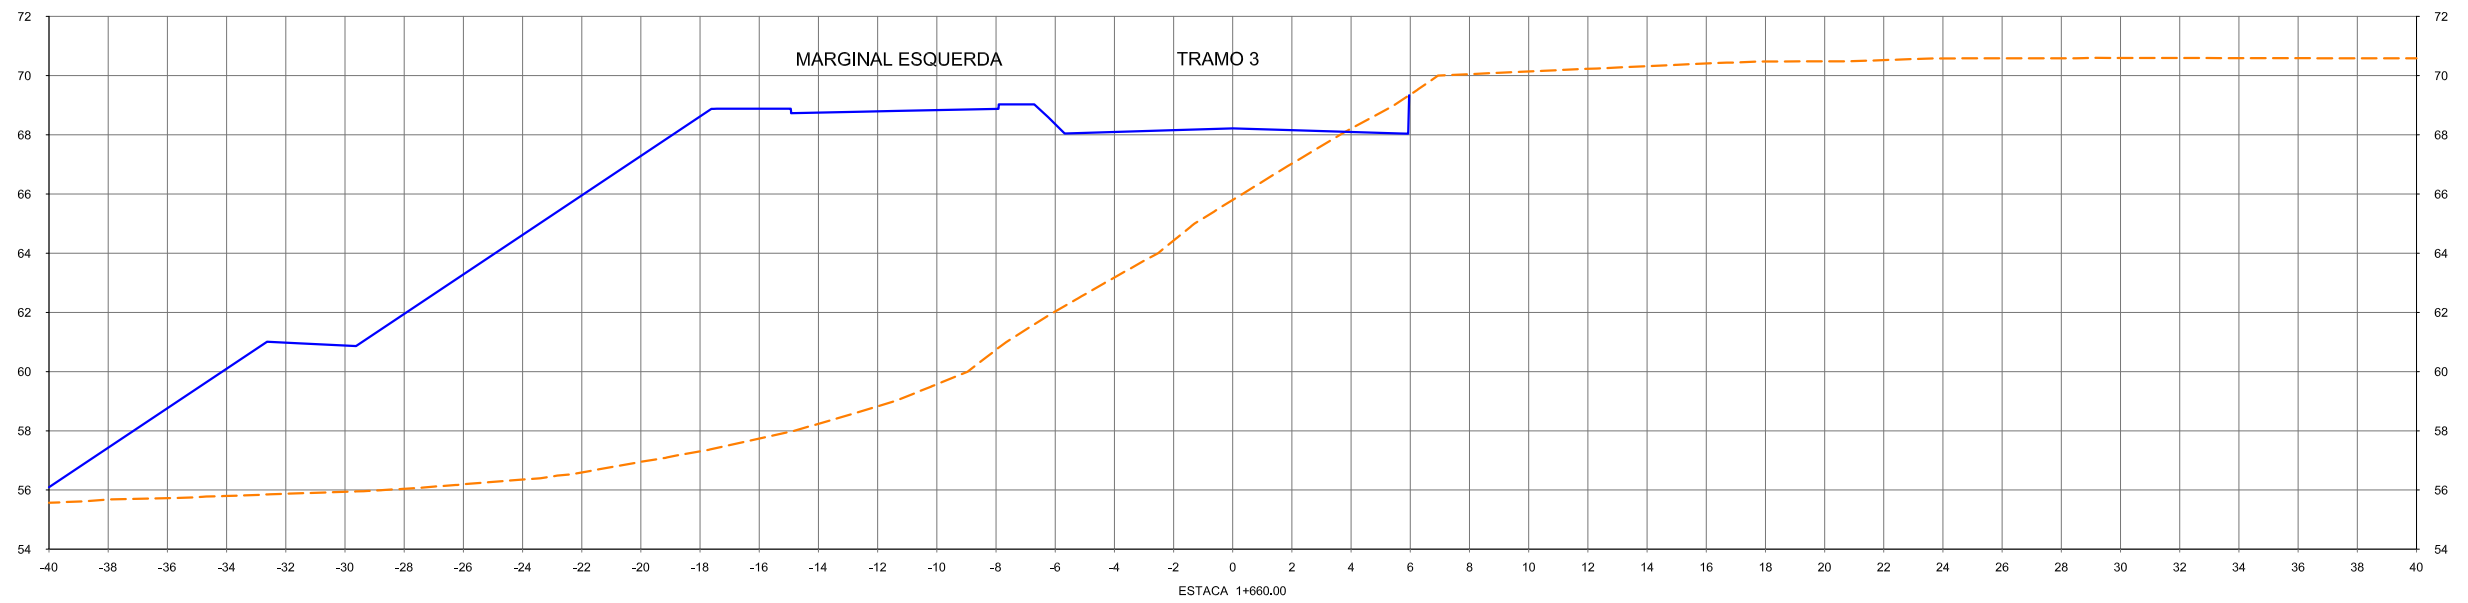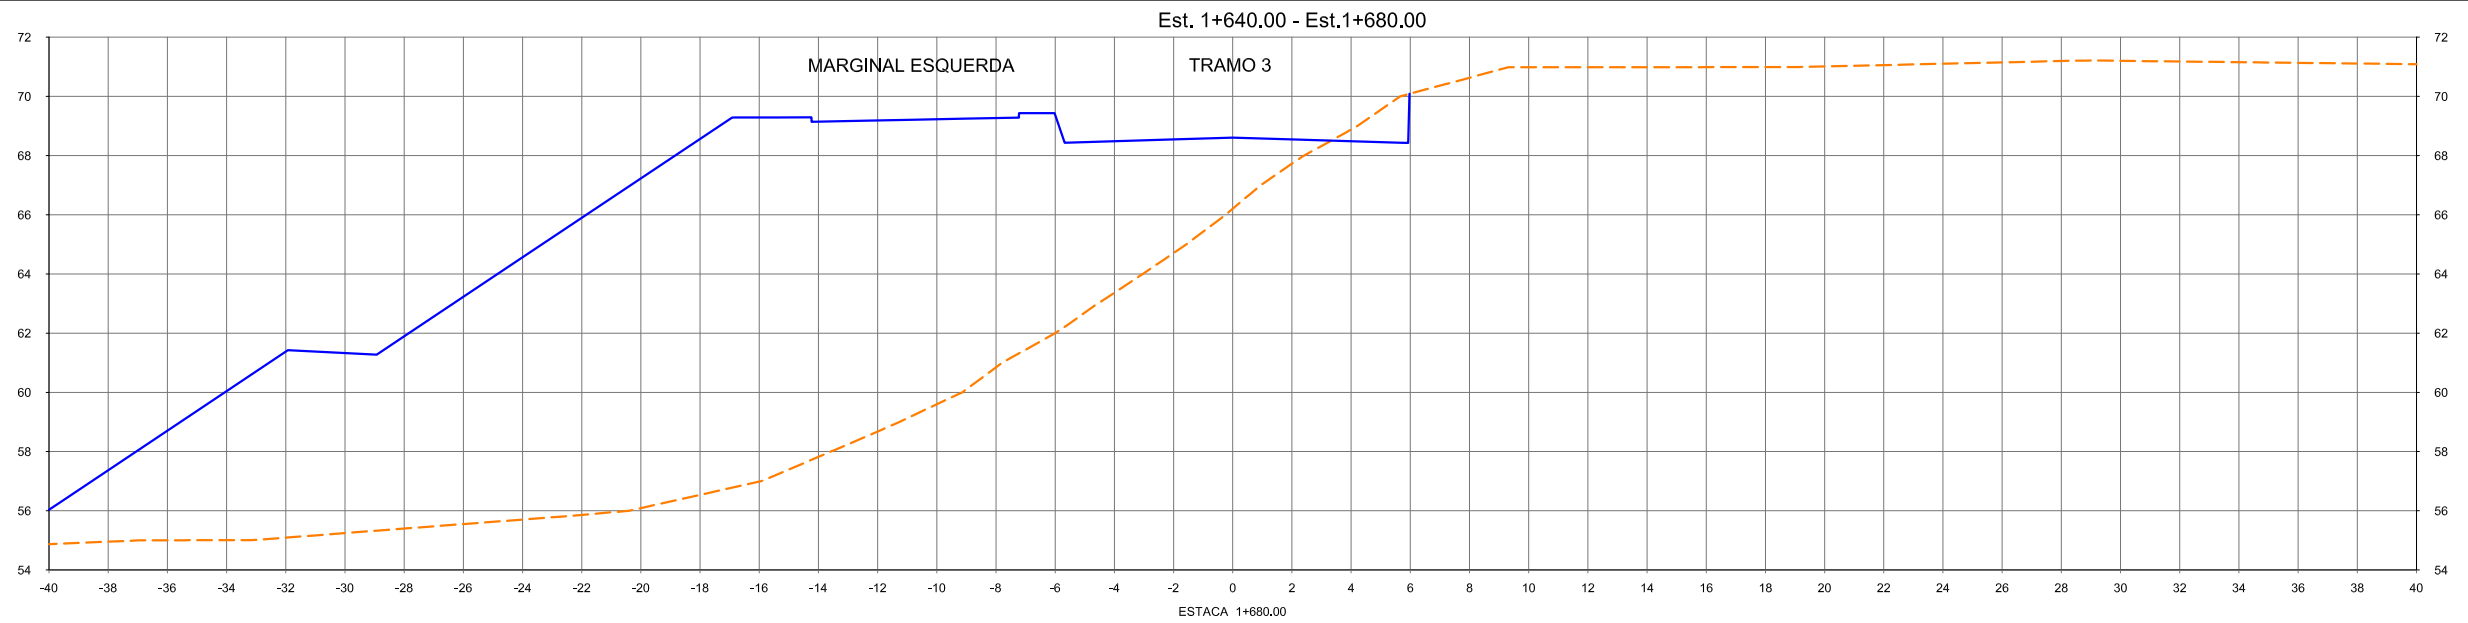


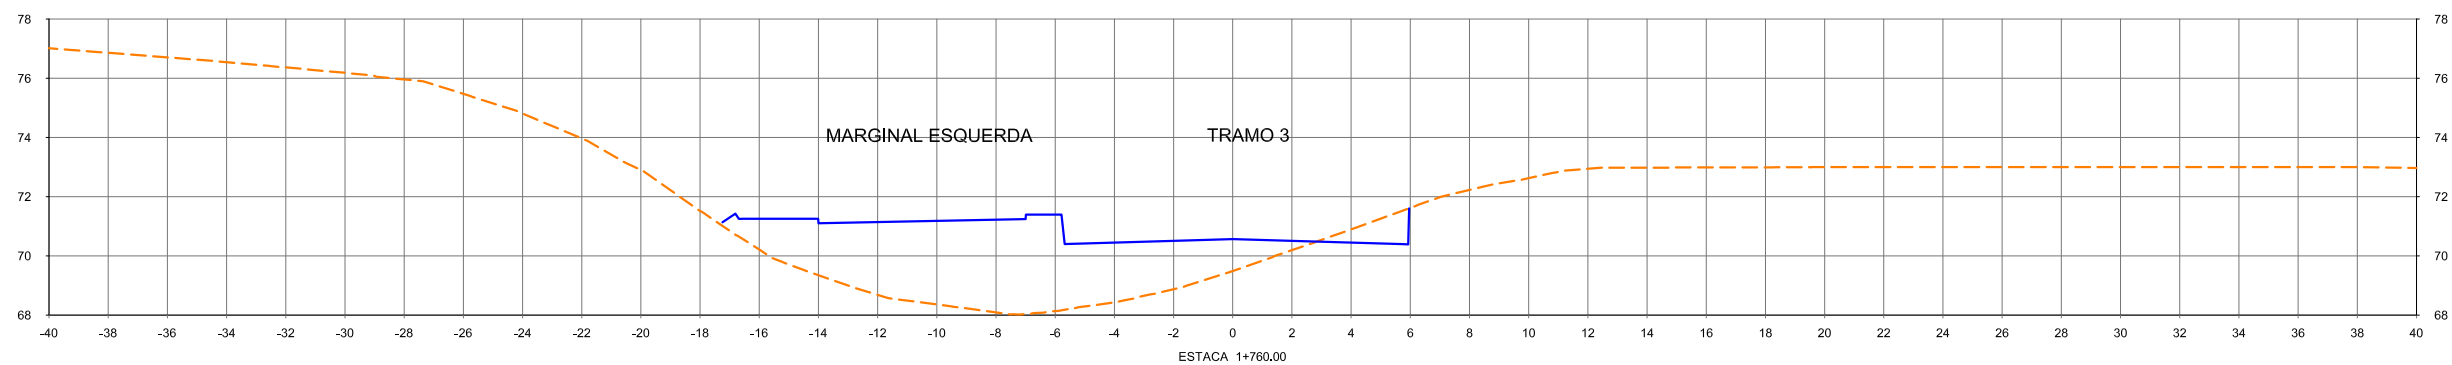
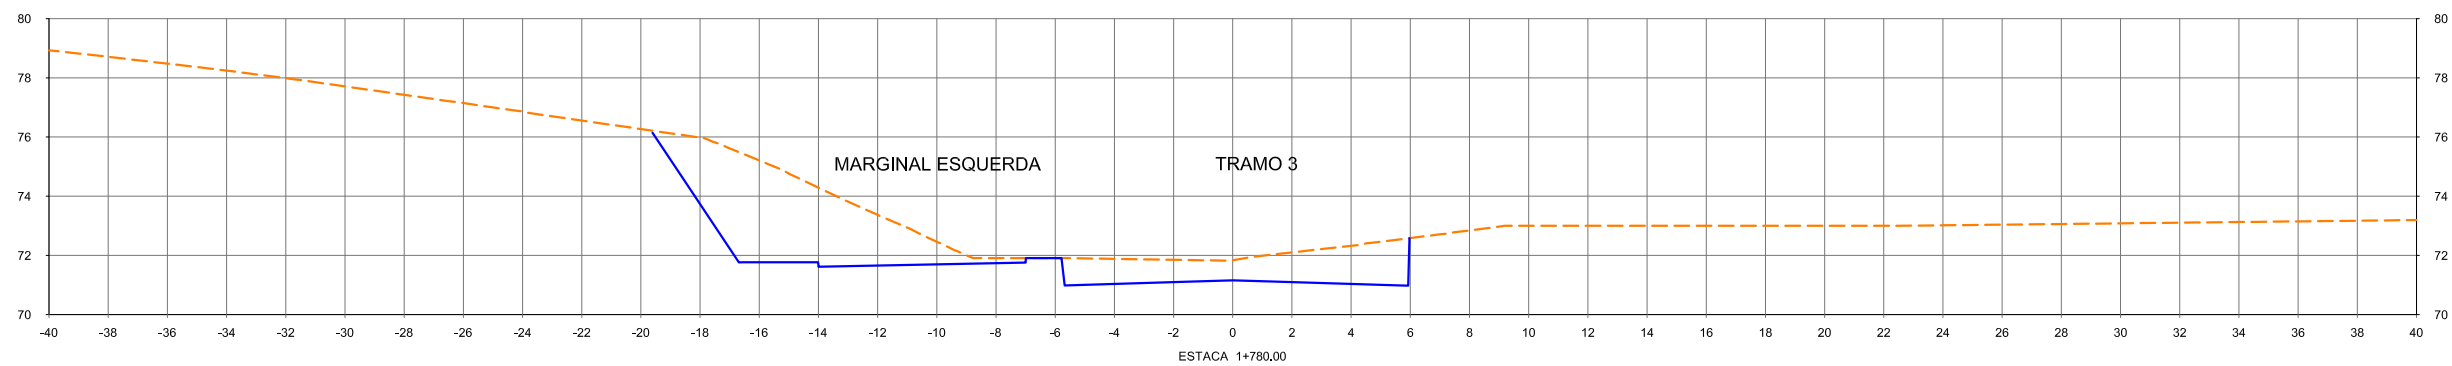
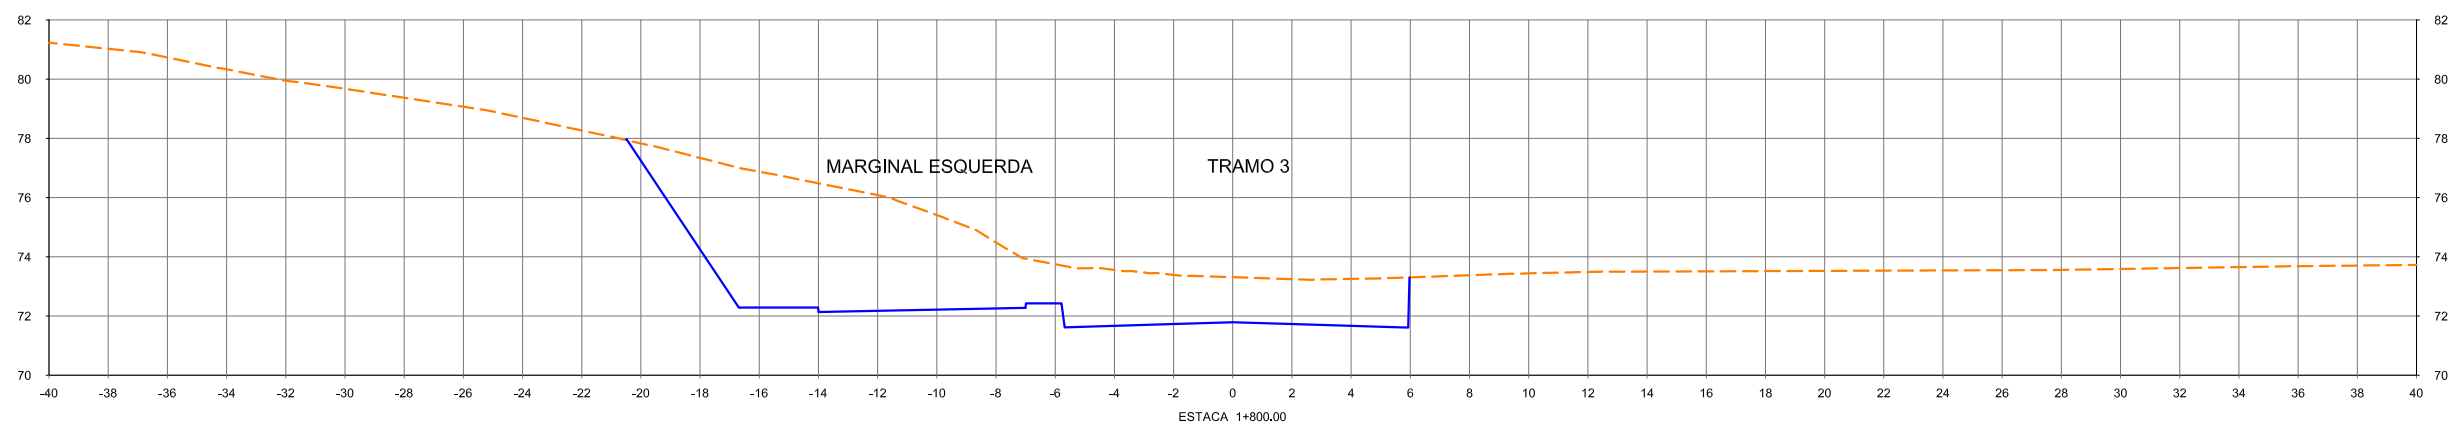
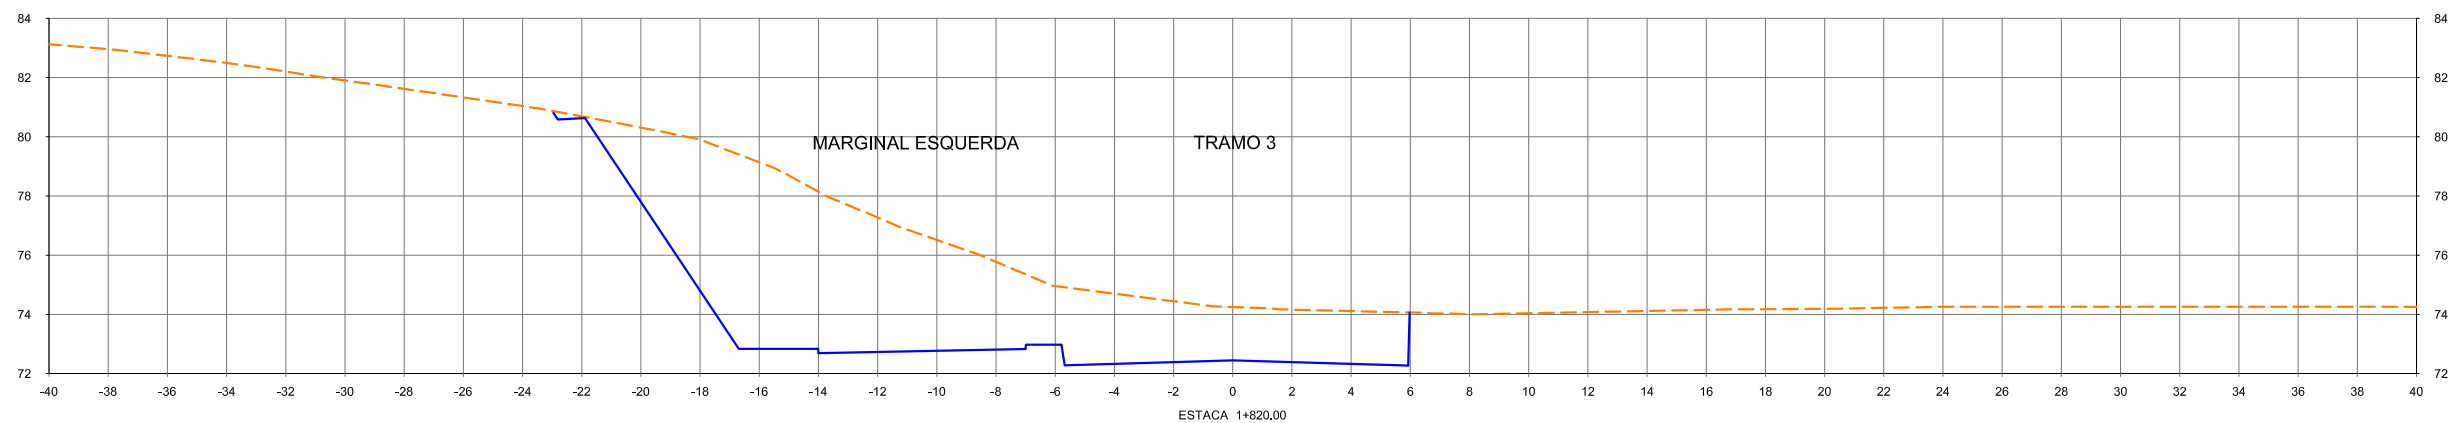
					CONVENÇÕES		Esta folha é propriedade da CCR Metrô Bahia e seu conteúdo não pode ser copiado ou revelado a terceiros. A liberação ou a aprovação deste documento não exime a detalhista de sua responsabilidade sobre o mesmo.		Secretaria de Desenvolvimento Urbano - SEDUR Companhia de Transporte da Bahia CTB SISTEMA METROVIÁRIO DE SALVADOR E LAURO DE FREITAS					
					N° DE TRABALHO: _____ CONTRATO N°: _____		APROVAÇÃO		LINHA : LINHA 01 TRECHO : LAPA - ÁGUAS CLARAS SUBTRECHO : TRAMO 3 / PIRAJÁ - ÁGUAS CLARAS OBJETO : PROJETO BÁSICO		ESCALA: 1:250 PROJETO GEOMÉTRICO SEÇÕES TRANSVERSAIS - GABARITADAS		DESENHO N°: 156_02-00-PB-DE-F04- 24 REV. 0	
N°	DESCRIMINAÇÃO	EMITENTE	VERIFICAÇÃO	APROVAÇÃO	CÓDIGO	OBJETO	SIGLA	/	/	/	/	/	/	
REVISÕES					DOCUMENTOS DE REFERÊNCIA									


Est. 1+700,00 - Est.1+740,00

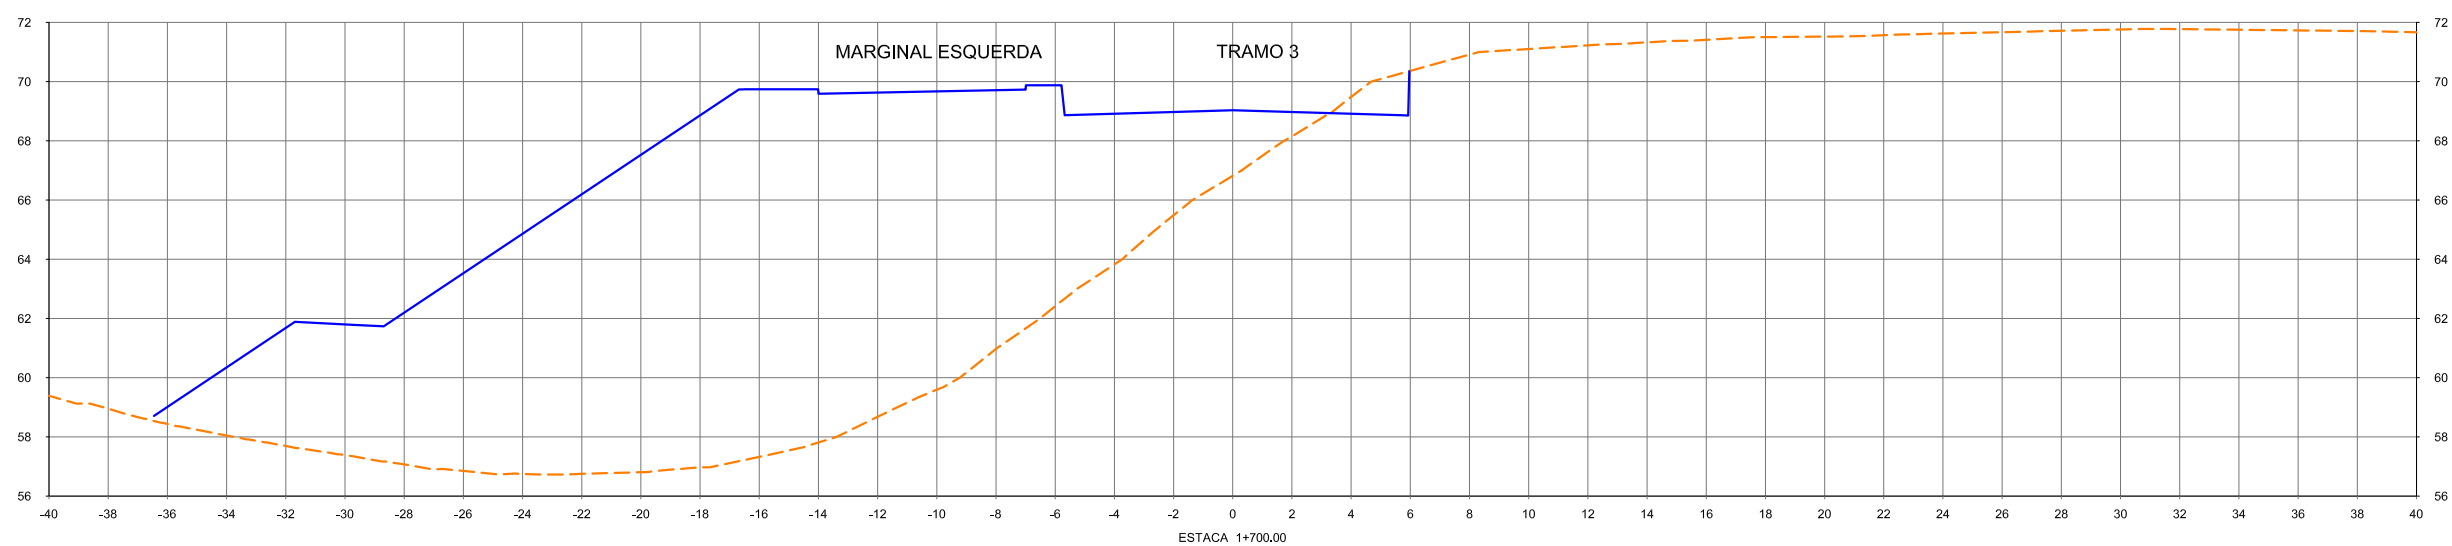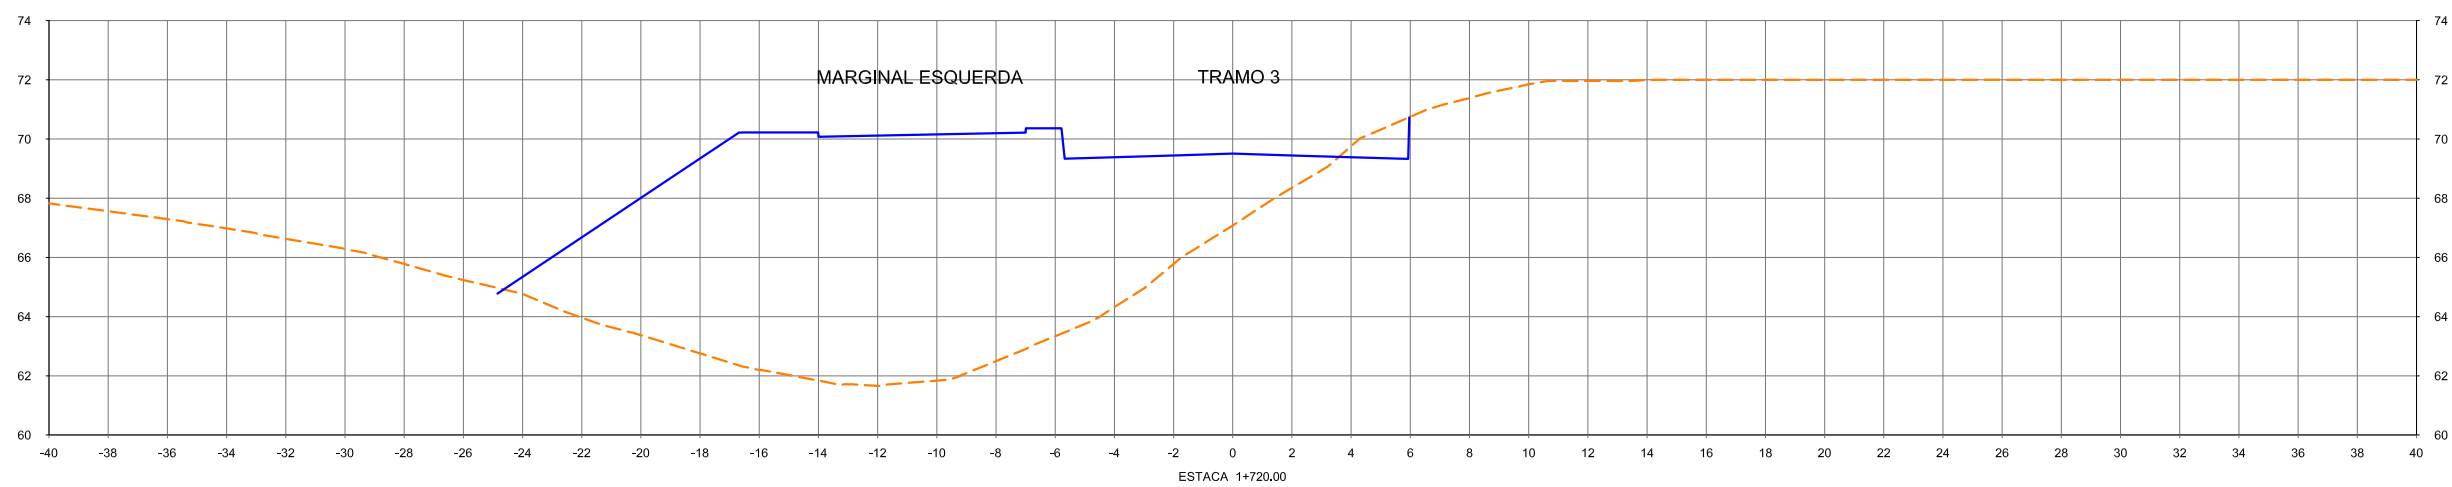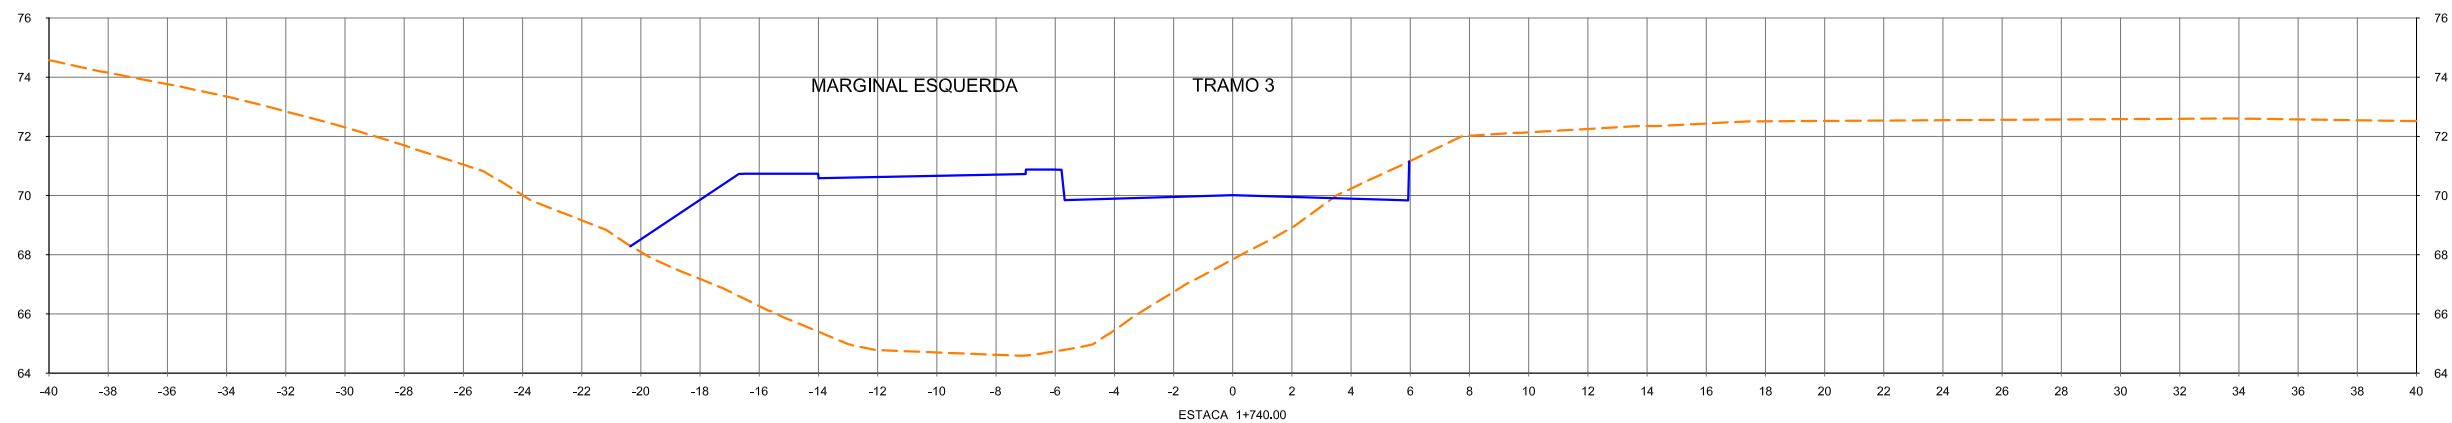




						CONVENÇÕES		Esta folha é propriedade da CCR Metrô Bahia e seu conteúdo não pode ser copiado ou revelado a terceiros. A liberação ou a aprovação deste documento não exime a detalhista de sua responsabilidade sobre o mesmo.		Secretária de Desenvolvimento Urbano - SEDUR Companhia de Transporte da Bahia CTB SISTEMA METROVIÁRIO DE SALVADOR E LAURO DE FREITAS					
				Nº DE TRABALHO: _____		CONTRATO Nº: _____		APROVAÇÃO		LINHA : LINHA 01 TRECHO : LAPA - ÁGUAS CLARAS SUBTRECHO : TRAMO 3 / PIRAJÁ - ÁGUAS CLARAS OBJETO : PROJETO BÁSICO		ESCALA: 1:250 PROJETO GEOMÉTRICO SEÇÕES TRANSVERSAIS - GABARITADAS		DESENHO Nº: 156_02-00-PB-DE-F04- 25 REV. 0	
				PROJ. _____		DES. _____		SIGLA _____							
				VERIF. _____		RESP.TEC. _____									
				CÓDIGO _____		OBJETO _____									
				DOCUMENTOS DE REFERÊNCIA											
REVISÕES															
Nº	DESCRIMINAÇÃO	EMITENTE	VERIFICAÇÃO	APROVAÇÃO											



Est. 1+760,00 - Est.1+820,00






					CONVENÇÕES		ESTA FOLHA É PROPRIEDADE DA CCR METRÔ BAHIA E SEU CONTEÚDO NÃO PODE SER COPIADO OU REVELADO A TERCEIROS. A LIBERAÇÃO OU A APROVAÇÃO DESTES DOCUMENTOS NÃO EXIME O DETALHISTA DE SUA RESPONSABILIDADE SOBRE O MESMO.		SECRETARIA DE DESENVOLVIMENTO URBANO - SEDUR Companhia de Transporte da Bahia CTB SISTEMA METROVIÁRIO DE SALVADOR E LAURO DE FREITAS					
					Nº DE TRABALHO: _____ CONTRATO Nº: _____		APROVAÇÃO		LINHA : LINHA 01 TRECHO : LAPA - ÁGUAS CLARAS SUBTRECHO : TRAMO 3 / PIRAJÁ - ÁGUAS CLARAS OBJETO : PROJETO BÁSICO		ESCALA: 1:250 PROJETO GEOMÉTRICO SEÇÕES TRANSVERSAIS - GABARITADAS		DESENHO Nº: 156_02-00-PB-DE-F04- 26 REV. 0	
					PROJ. _____ DES. _____ VERIF. _____ RESP.TEC. _____		SIGLA _____							
REVISÕES					DOCUMENTOS DE REFERÊNCIA									
Nº	DESCRIMINAÇÃO	EMITENTE	VERIFICAÇÃO	APROVAÇÃO	CÓDIGO	OBJETO								

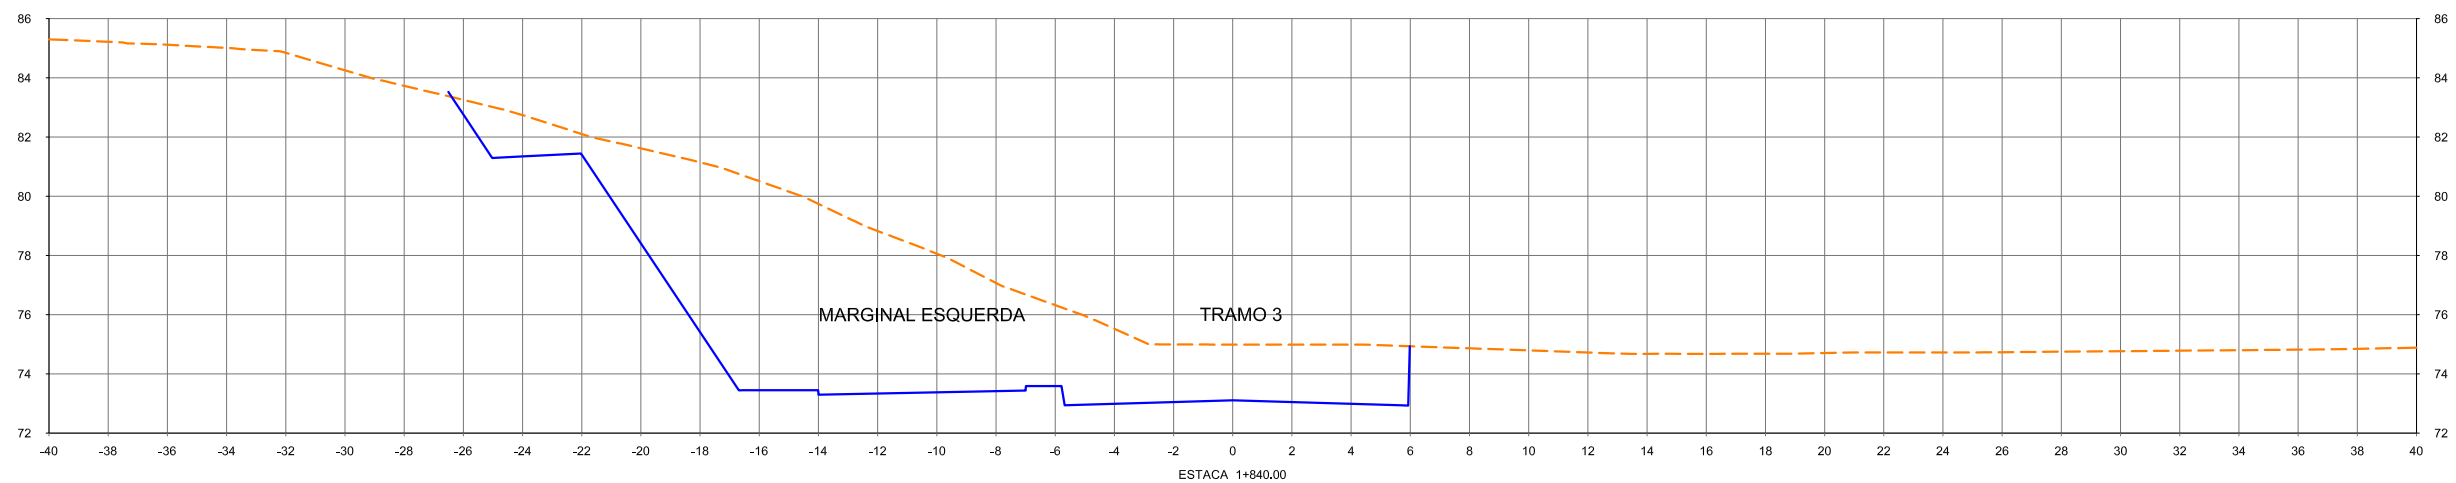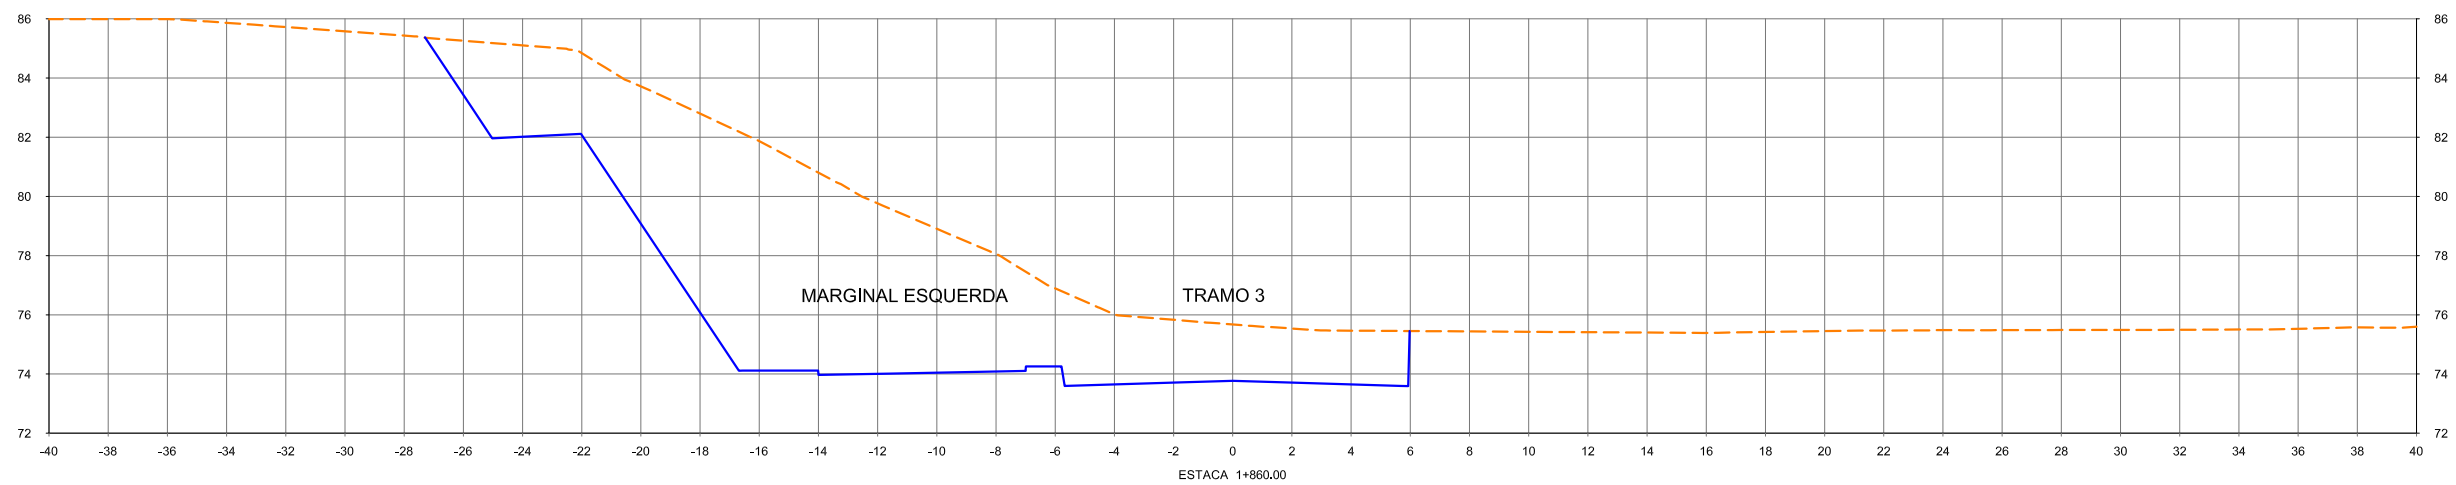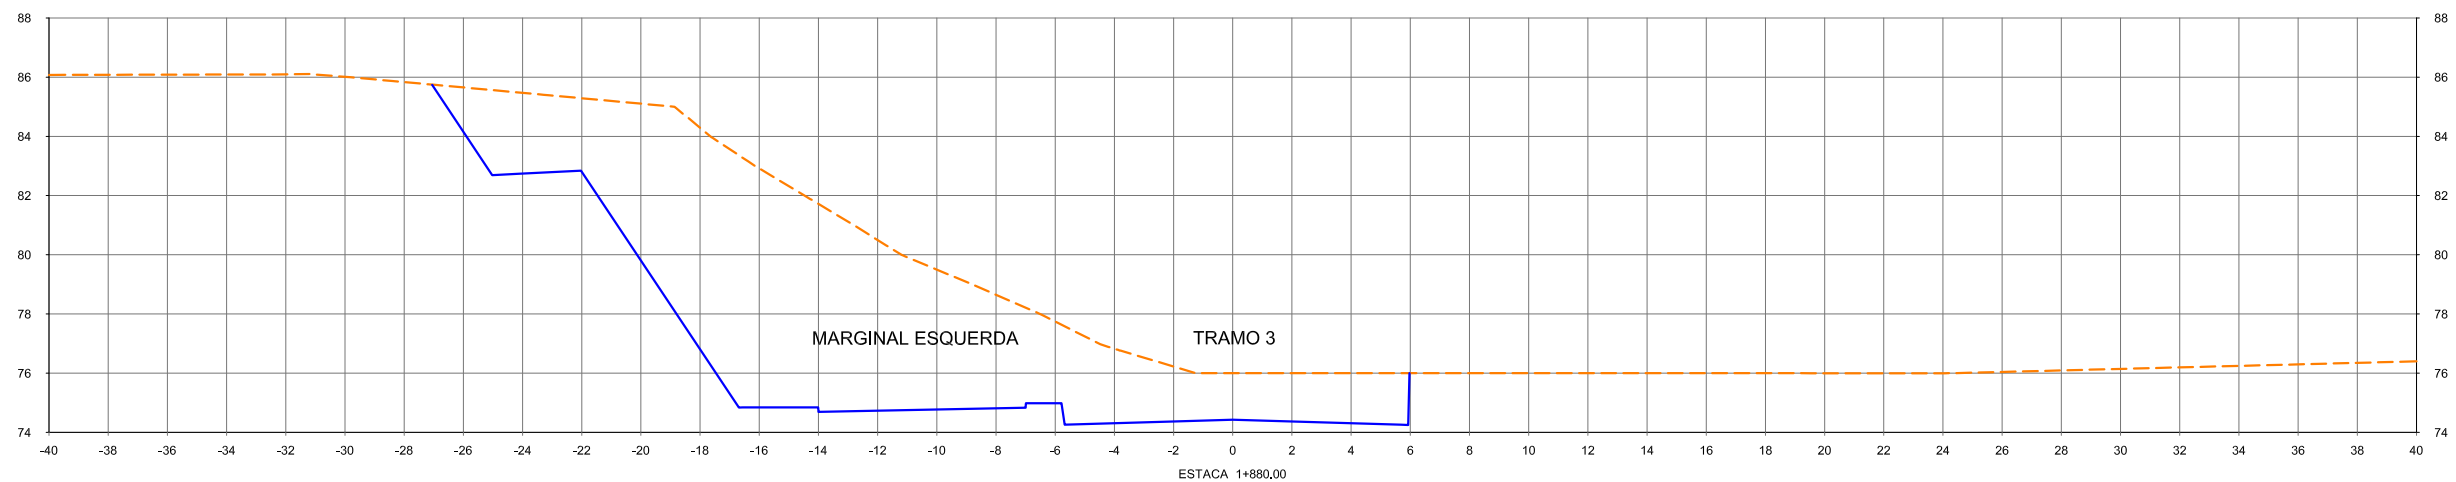Est. 1+840,00 - Est.1+880,00






						CONVENÇÕES		ESTA FOLHA É PROPRIEDADE DA CCR METRÔ BAHIA E SEU CONTEÚDO NÃO PODE SER COPIADO OU REVELADO A TERCEIROS. A LIBERAÇÃO OU A APROVAÇÃO DESTES DOCUMENTOS NÃO EXIME A DETALHISTA DE SUA RESPONSABILIDADE SOBRE O MESMO.		Secretaria de Desenvolvimento Urbano - SEDUR Companhia de Transporte da Bahia CTB		 SISTEMA METROVIÁRIO DE SALVADOR E LAURO DE FREITAS 		
			Nº DE TRABALHO:		CONTRATO Nº:		APROVAÇÃO		LINHA : LINHA 01 TRECHO : LAPA - ÁGUAS CLARAS SUBTRECHO : TRAMO 3 / PIRAJÁ - ÁGUAS CLARAS OBJETO : PROJETO BÁSICO		ESCALA: 1:250		DESENHO Nº: 156_02-00-PB-DE-F04- 27	REV. 0
Nº	DESCRIMINAÇÃO	REVISÕES	EMITENTE	VERIFICAÇÃO	APROVAÇÃO	CÓDIGO	OBJETO	PROJ.	SIGLA	DES.	VERIF.	RESP.TEC.		
							DOCUMENTOS DE REFERÊNCIA							

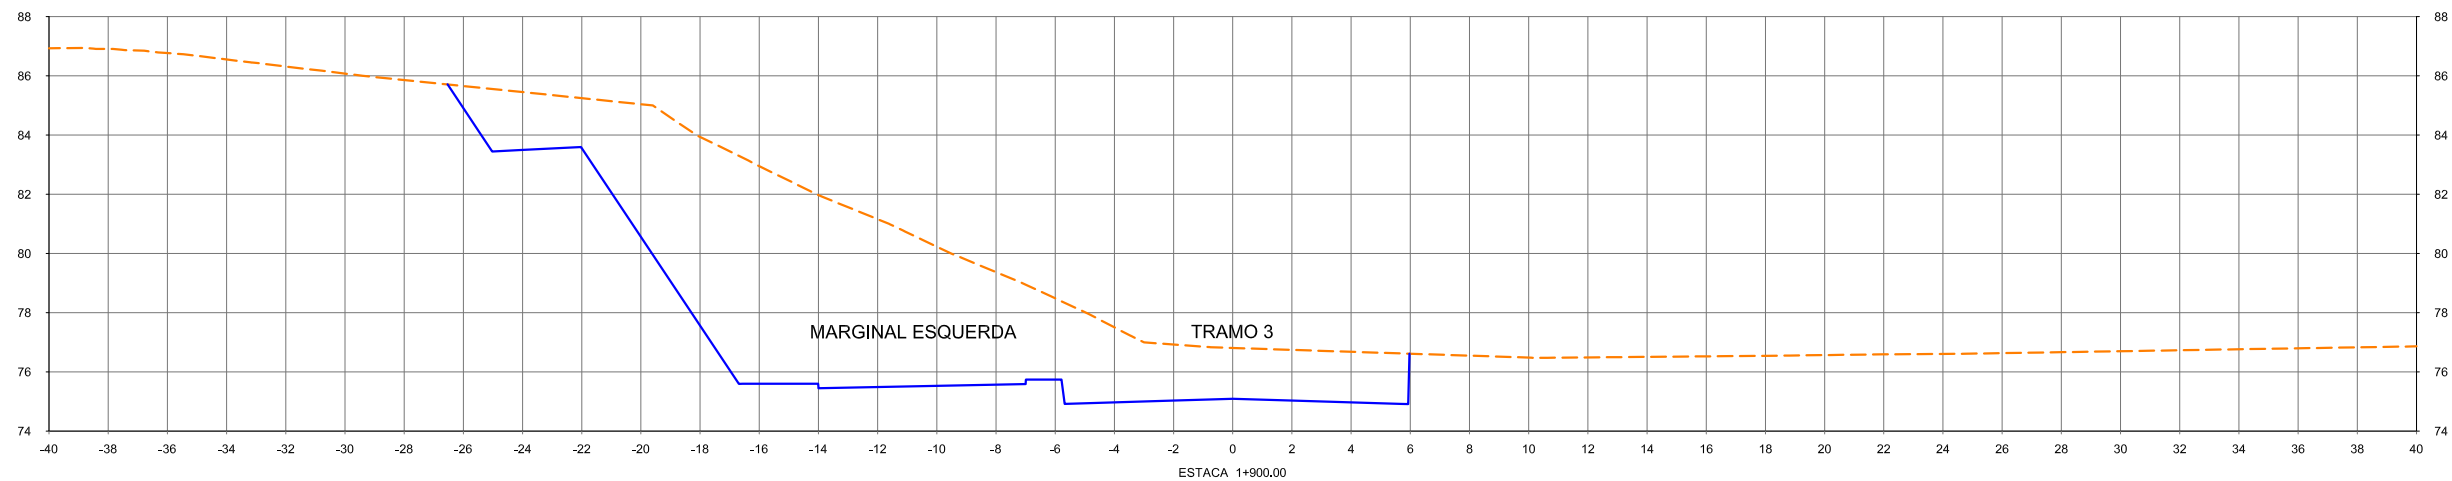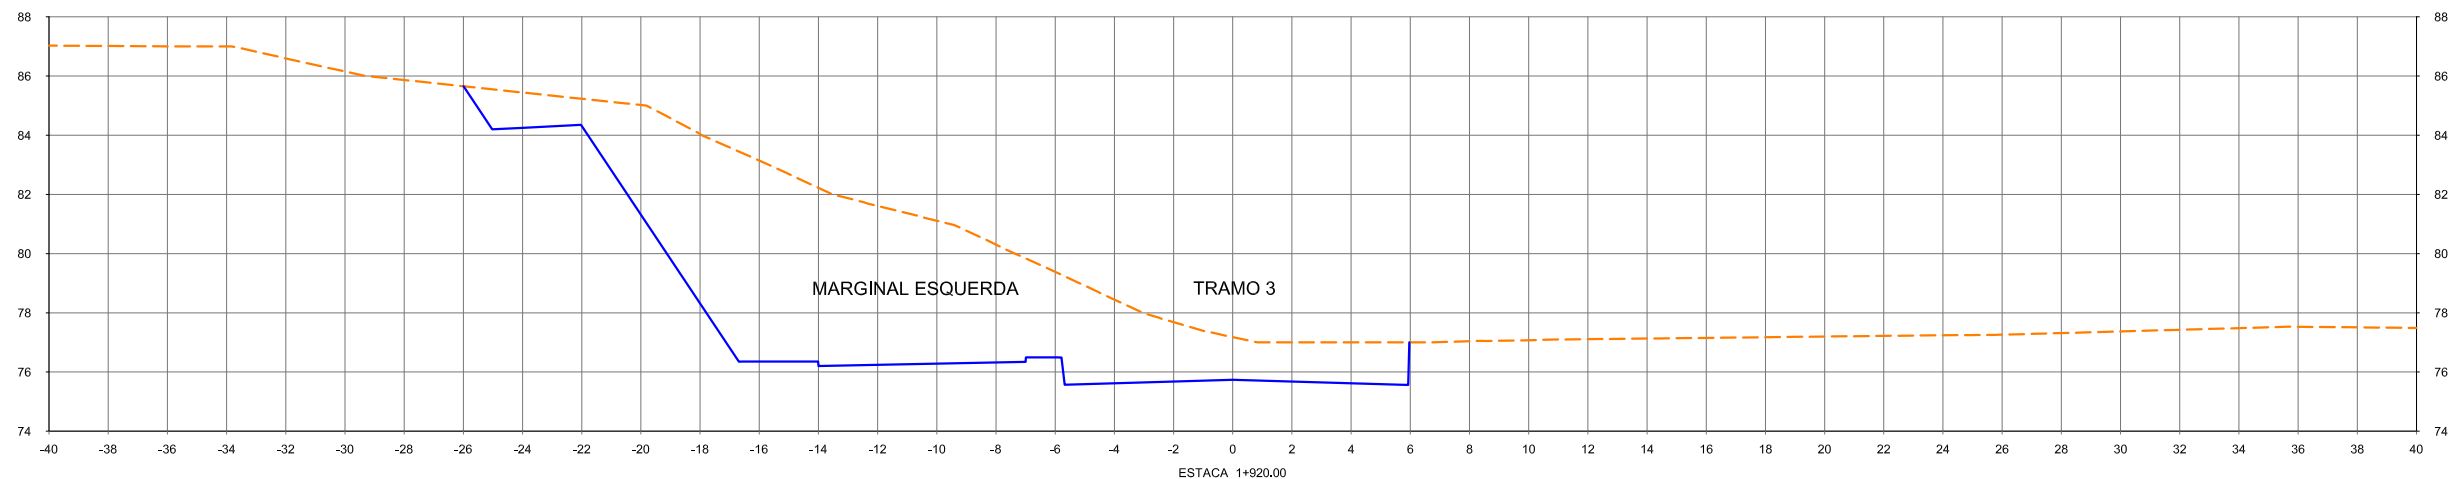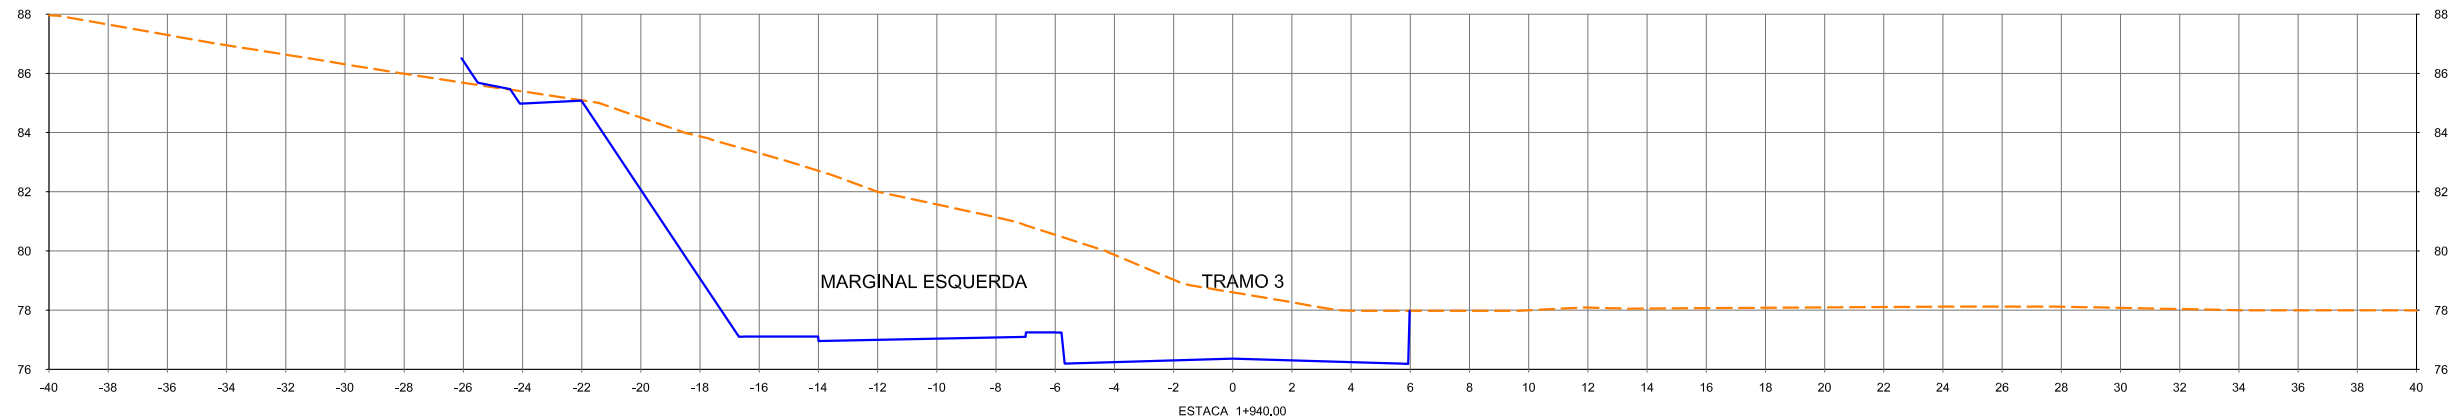

Est. 1+900,00 - Est.1+940,00





					CONVENÇÕES		ESTA FOLHA É PROPRIEDADE DA CCR METRÔ BAHIA E SEU CONTEÚDO NÃO PODE SER COPIADO OU REVELADO A TERCEIROS. A LIBERAÇÃO OU A APROVAÇÃO DESTES DOCUMENTOS NÃO EXIME A DETALHISTA DE SUA RESPONSABILIDADE SOBRE O MESMO.		SECRETARIA DE DESENVOLVIMENTO URBANO - SEDUR Companhia de Transporte da Bahia CTB SISTEMA METROVIÁRIO DE SALVADOR E LAURO DE FREITAS					
					Nº DE TRABALHO: _____ CONTRATO Nº: _____		APROVAÇÃO		LINHA : LINHA 01 TRECHO : LAPA - ÁGUAS CLARAS SUBTRECHO : TRAMO 3 / PIRAJÁ - ÁGUAS CLARAS OBJETO : PROJETO BÁSICO		ESCALA: 1:250 PROJETO GEOMÉTRICO SEÇÕES TRANSVERSAIS - GABARITADAS		DESENHO Nº: 156_02-00-PB-DE-F04- 28 REV. 0	
					PROJ. _____ DES. _____ VERIF. _____ RESP.TEC. _____		SIGLA _____							
					Nº _____ DESCRIMINAÇÃO _____ REVISÕES _____									
					EMITENTE _____ VERIFICAÇÃO _____ APROVAÇÃO _____									
					CÓDIGO _____ DOCUMENTOS DE REFERÊNCIA _____									

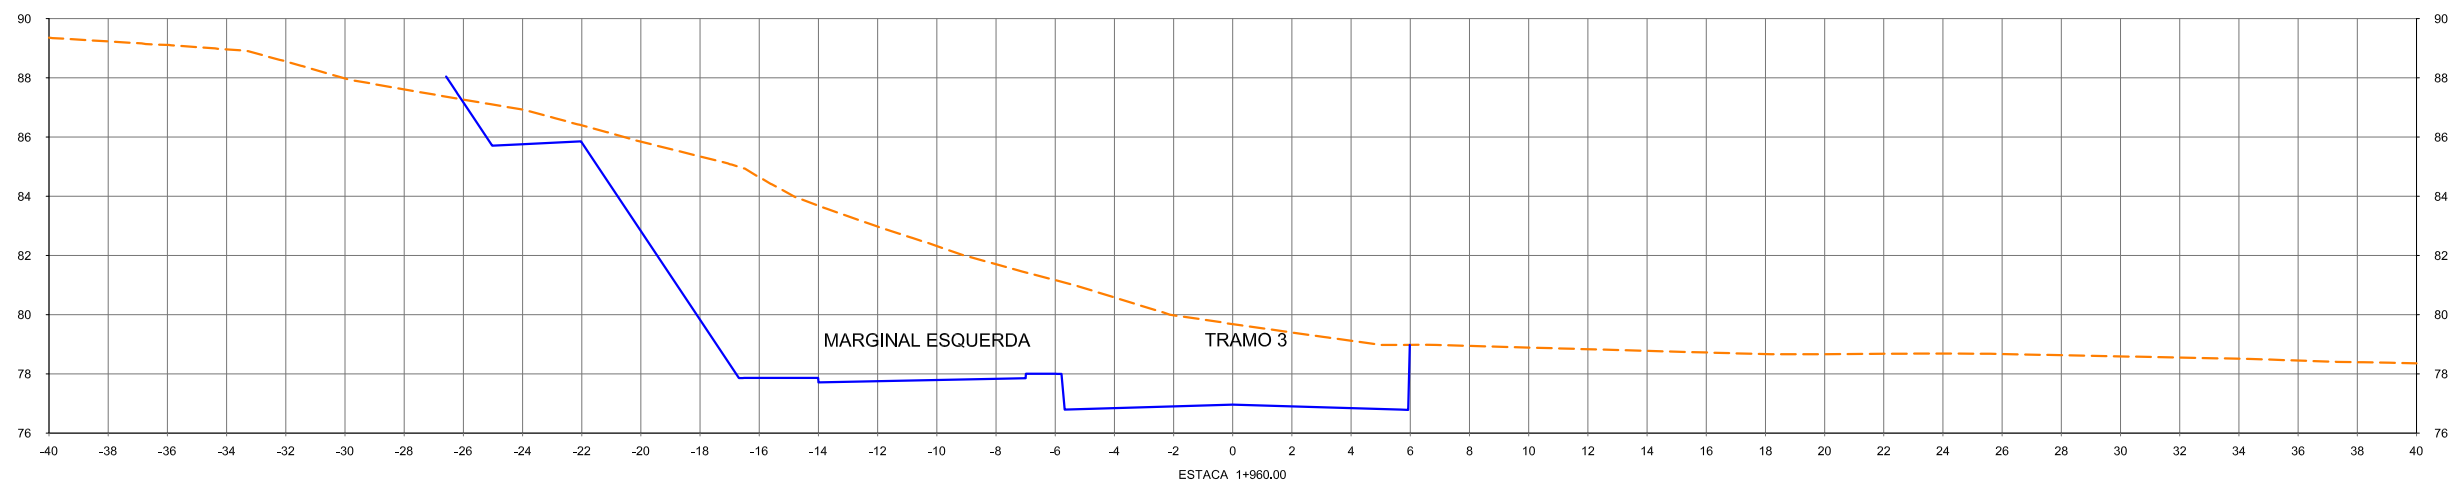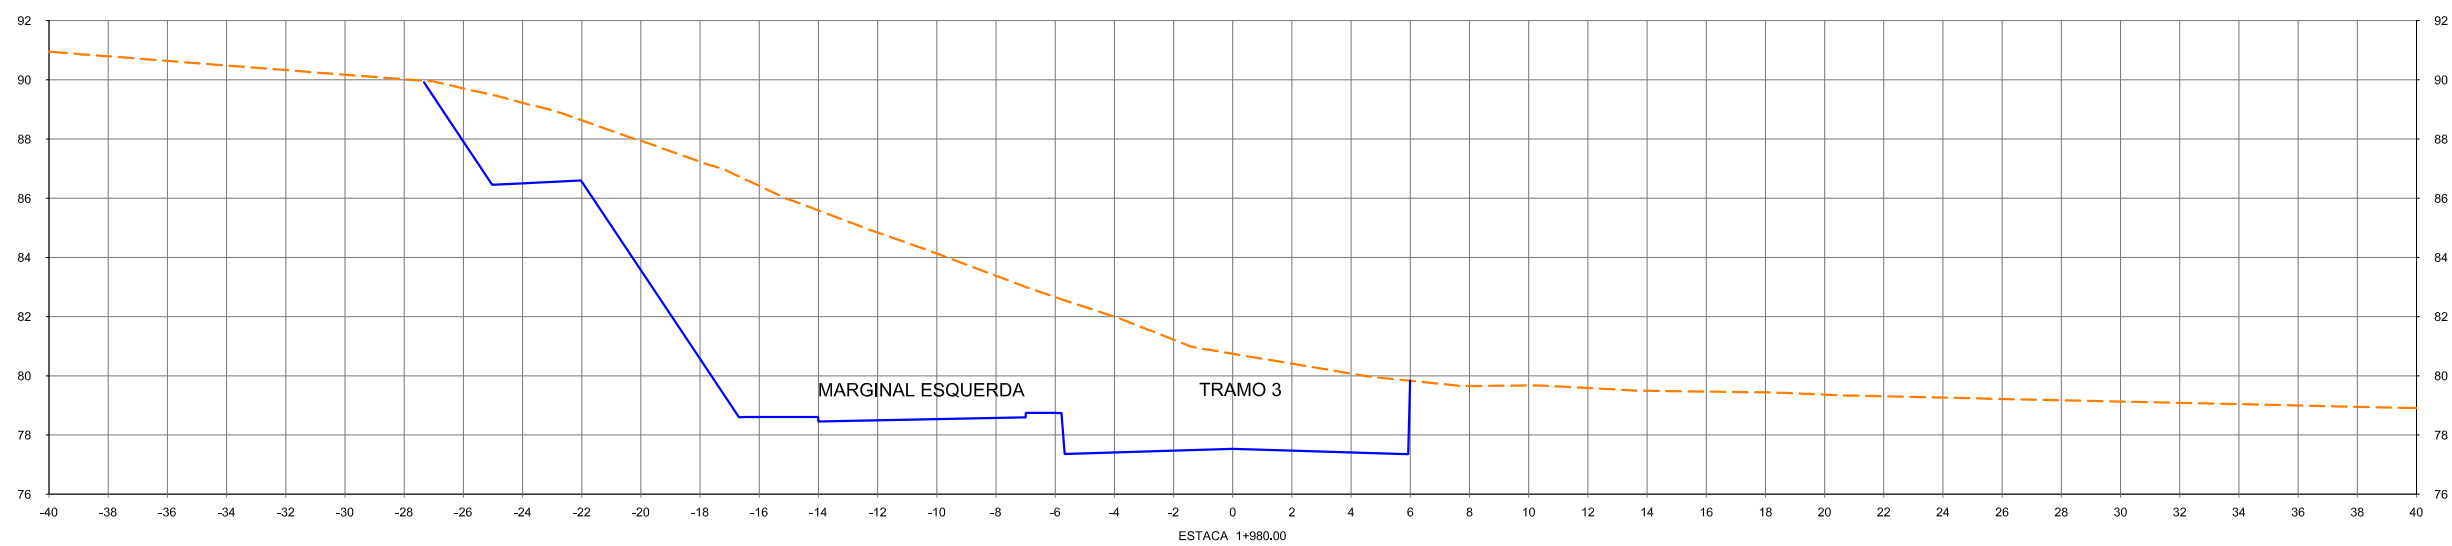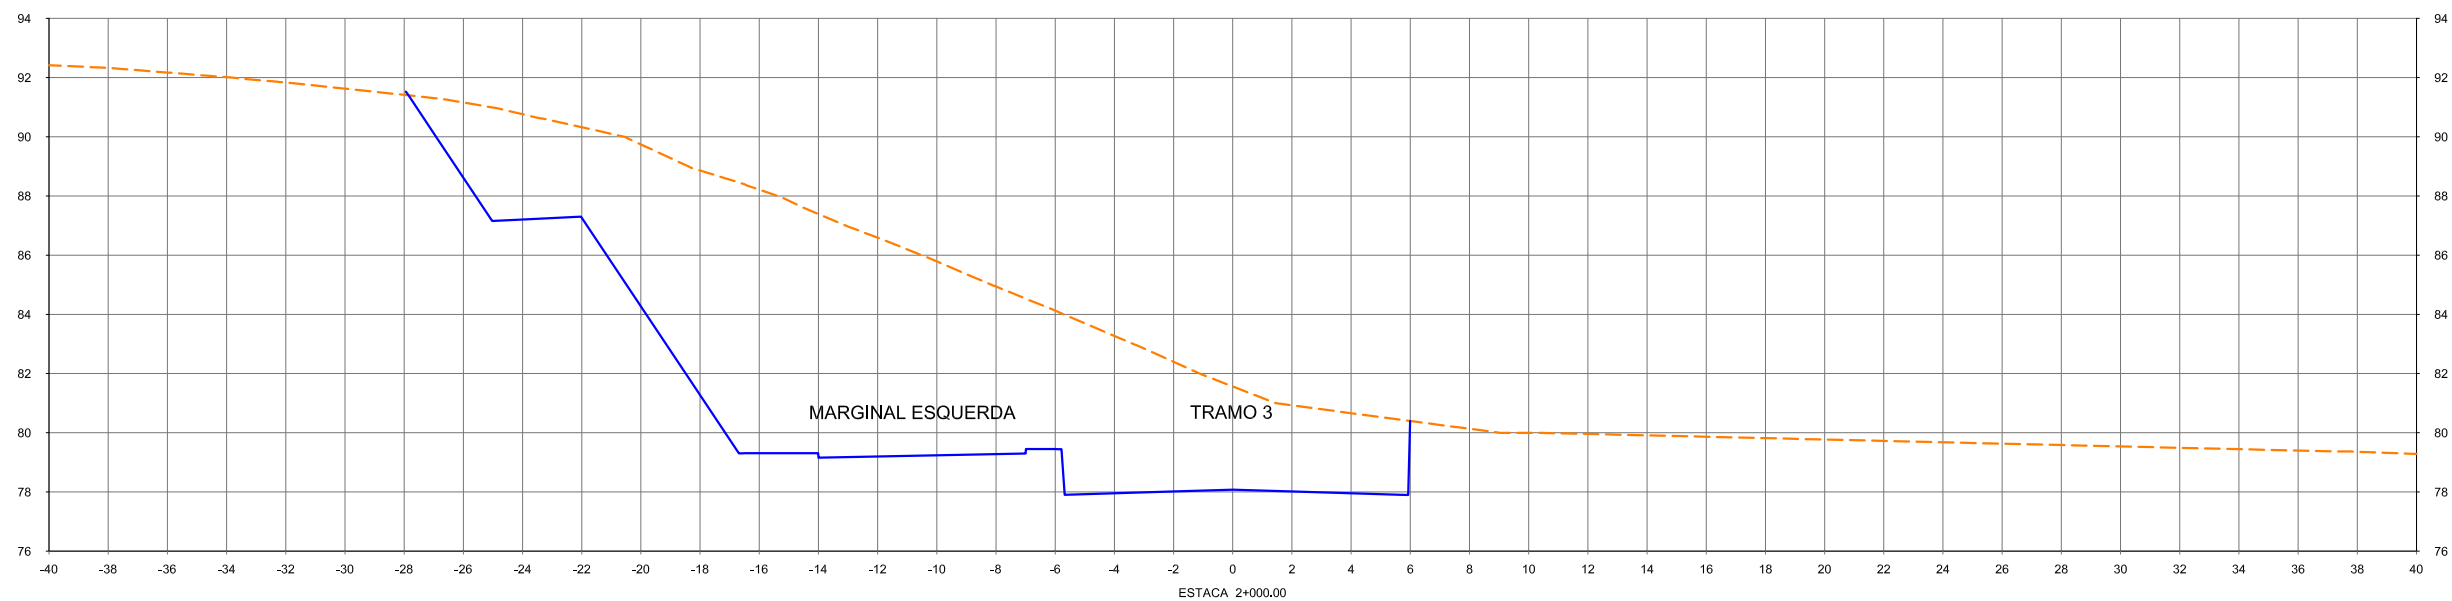
Est. 1+960,00 - Est.2+000,00





					CONVENÇÕES		Esta folha é propriedade da CCR Metrô Bahia e seu conteúdo não pode ser copiado ou revelado a terceiros. A liberação ou a aprovação deste documento não exime a detalhista de sua responsabilidade sobre o mesmo.		Secretaria de Desenvolvimento Urbano - SEDUR Companhia de Transporte da Bahia CTB SISTEMA METROVIÁRIO DE SALVADOR E LAURO DE FREITAS		 			
					Nº DE TRABALHO: _____ CONTRATO Nº: _____		APROVAÇÃO		LINHA : LINHA 01 TRECHO : LAPA - ÁGUAS CLARAS SUBTRECHO : TRAMO 3 / PIRAJÁ - ÁGUAS CLARAS OBJETO : PROJETO BÁSICO		ESCALA: 1:250 PROJETO GEOMÉTRICO SEÇÕES TRANSVERSAIS - GABARITADAS		DESENHO Nº: 156_02-00-PB-DE-F04- 29 REV. 0	
					PROJ. _____ DES. _____ VERIF. _____ RESP.TEC. _____		SIGLA _____							
					Nº _____ DESCRIMINAÇÃO _____ REVISÕES _____									
					EMITENTE _____ VERIFICAÇÃO _____ APROVAÇÃO _____									
					CÓDIGO _____ DOCUMENTOS DE REFERÊNCIA _____									


Est. 2+020,00 - Est.2+040,00

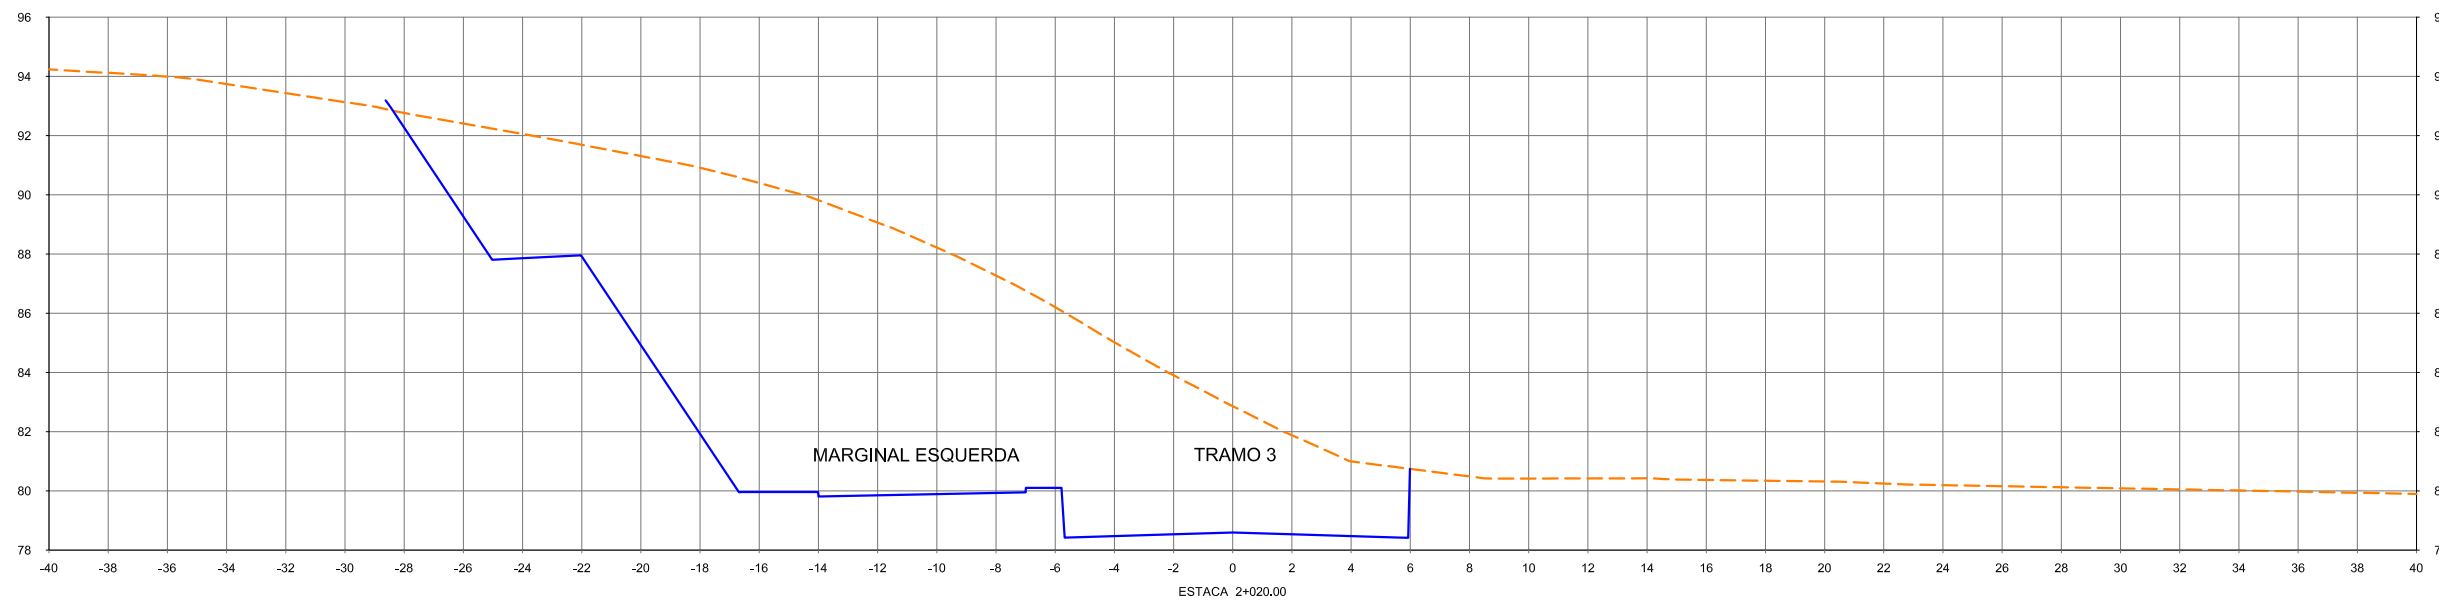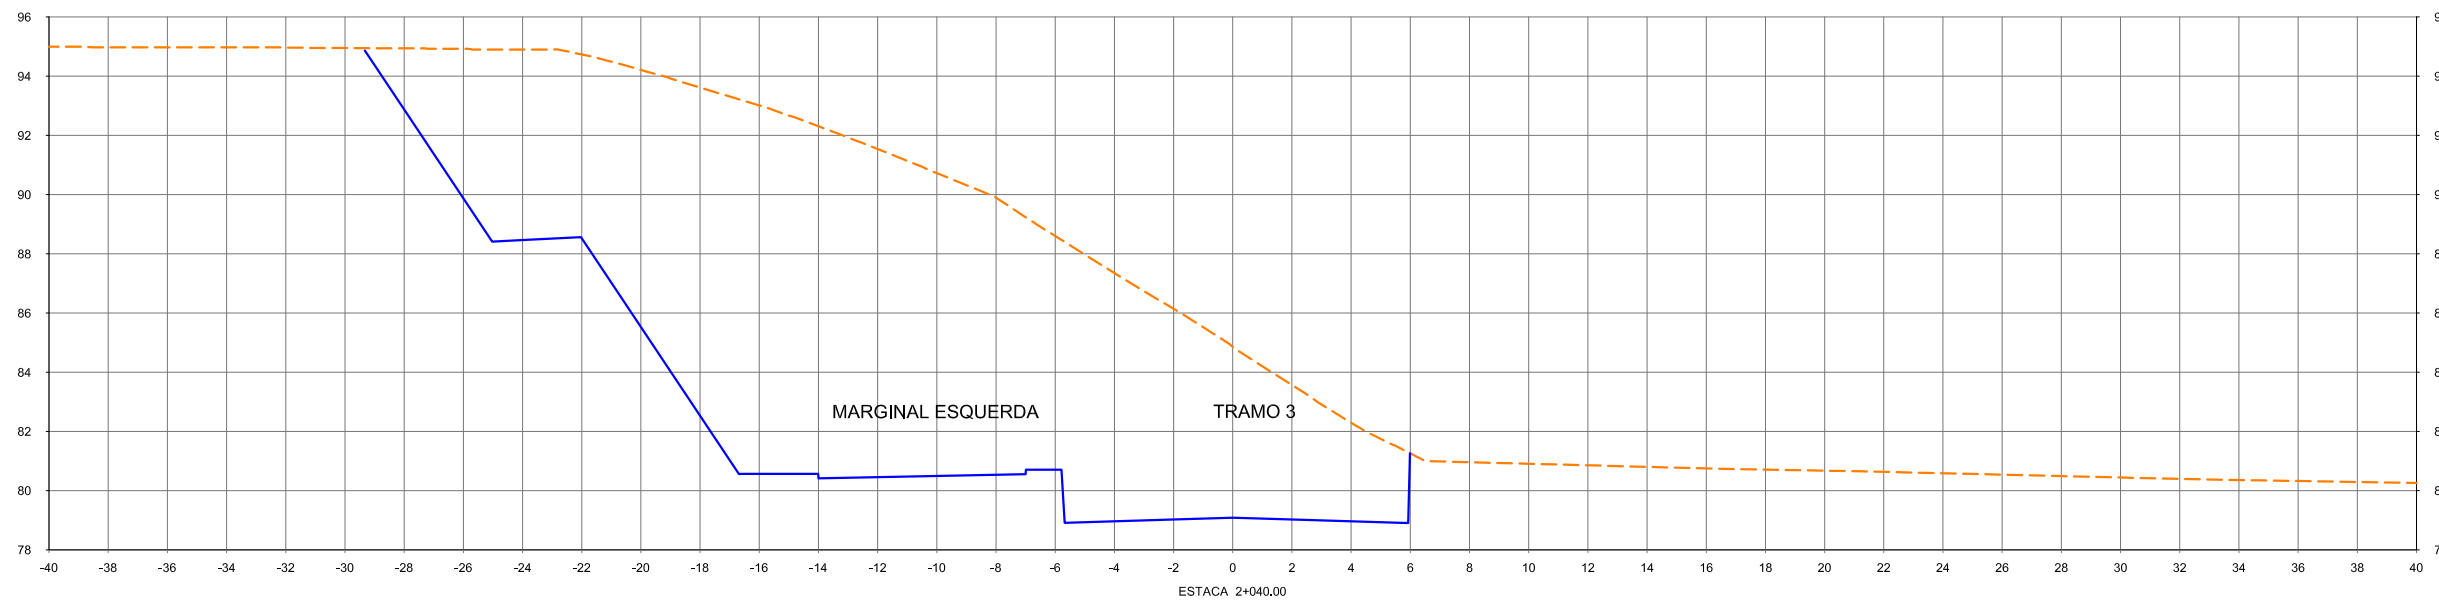




					CONVENÇÕES		Esta folha é propriedade da CCR Metrô Bahia e seu conteúdo não pode ser copiado ou revelado a terceiros. A liberação ou a aprovação deste documento não exime a detalhista de sua responsabilidade sobre o mesmo.		Secretaria de Desenvolvimento Urbano - SEDUR Companhia de Transporte da Bahia CTB SISTEMA METROVIÁRIO DE SALVADOR E LAURO DE FREITAS			
					N° DE TRABALHO: _____ CONTRATO N°: _____		APROVAÇÃO		LINHA : LINHA 01 TRECHO : LAPA - ÁGUAS CLARAS SUBTRECHO : TRAMO 3 / PIRAJÁ - ÁGUAS CLARAS OBJETO : PROJETO BÁSICO		DESENHO N°: 156_02-00-PB-DE-F04- 30 REV. 0	
					PROJ. _____ DES. _____ VERIF. _____ RESP.TEC. _____		SIGLA _____		ESCALA: 1:250		PROJETO GEOMÉTRICO SEÇÕES TRANSVERSAIS - GABARITADAS	
REVISÕES					DOCUMENTOS DE REFERÊNCIA							
Nº	DESCRIMINAÇÃO	EMITENTE	VERIFICAÇÃO	APROVAÇÃO	CÓDIGO	OBJETO						

Est. 2+060,00 - Est.2+080,00

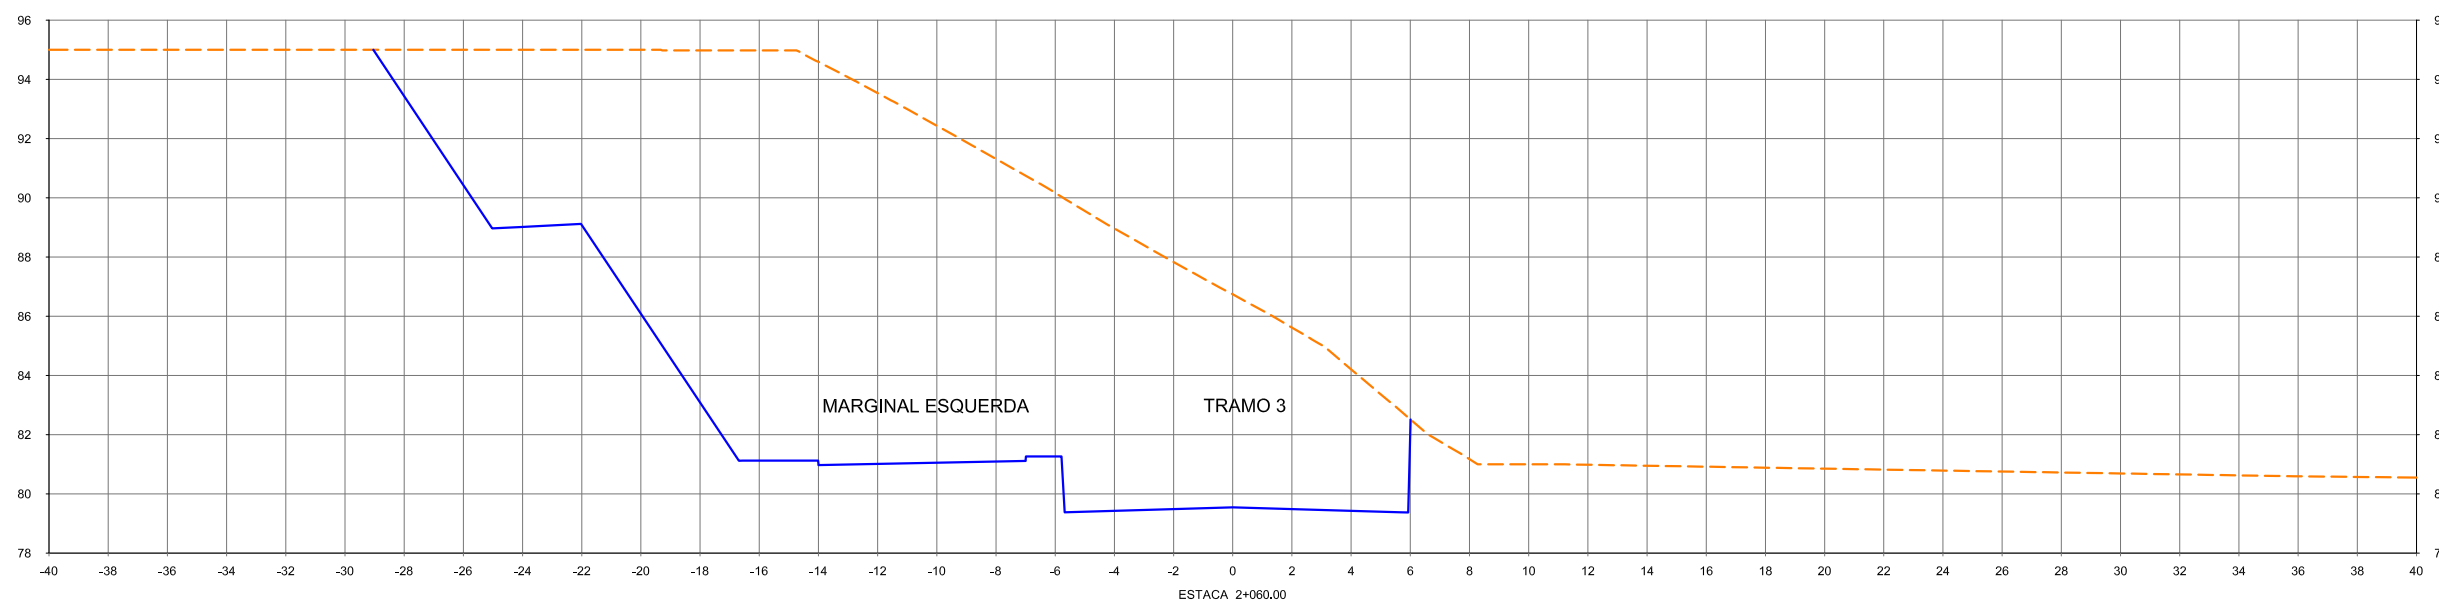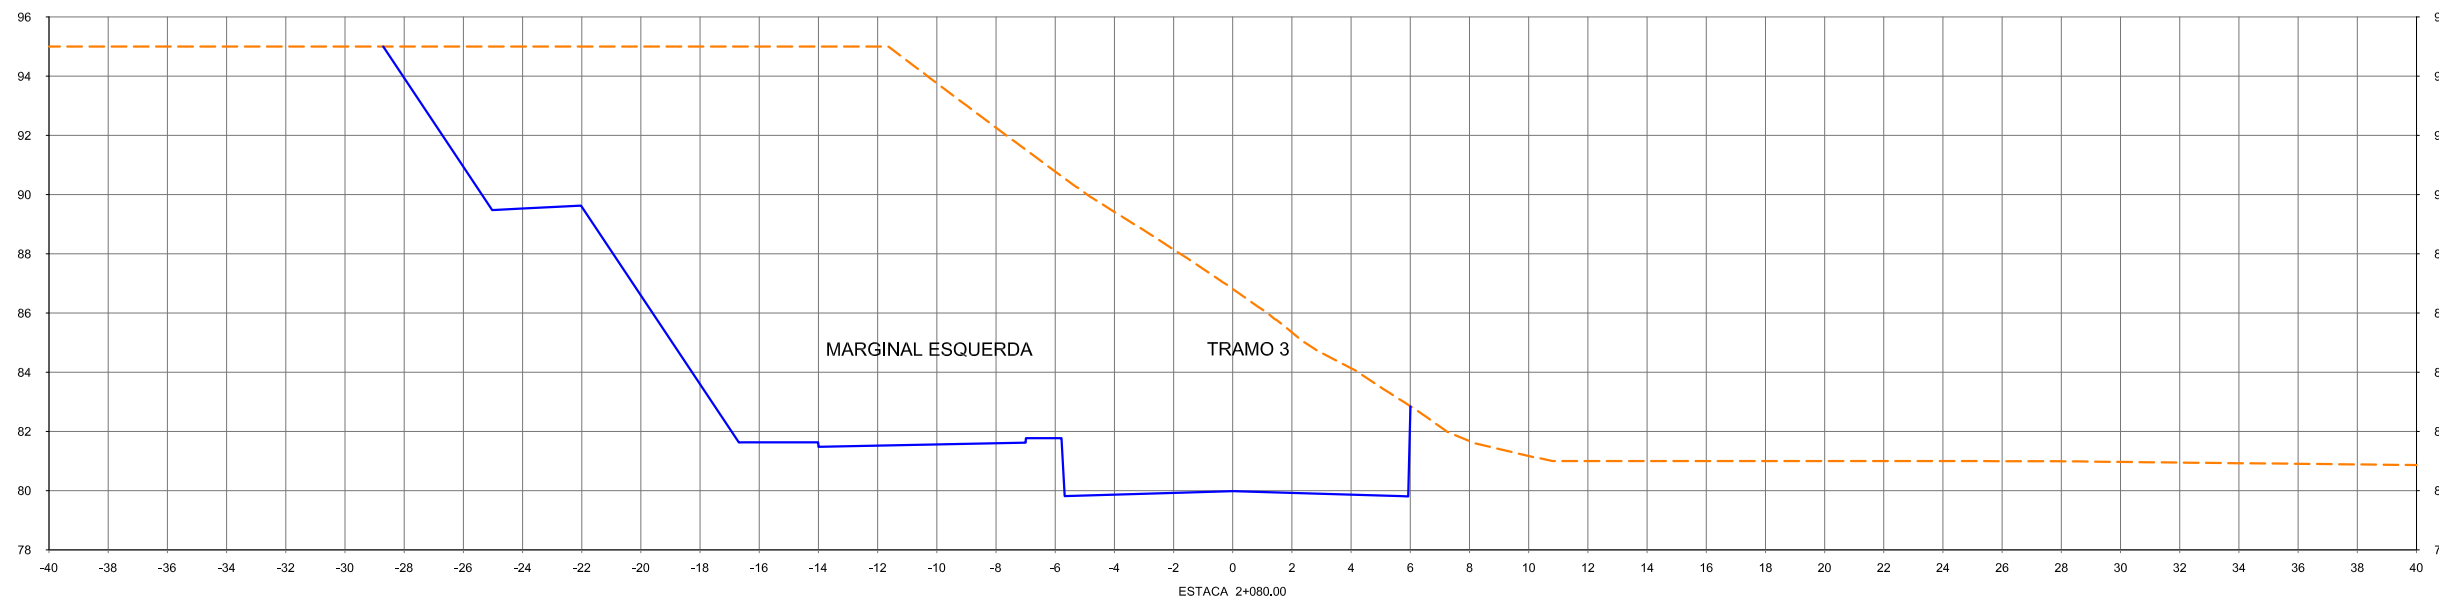




				CONVENÇÕES		ESTA FOLHA É PROPRIEDADE DA CCR METRÔ BAHIA E SEU CONTEÚDO NÃO PODE SER COPIADO OU REVELADO A TERCEIROS. A LIBERAÇÃO OU A APROVAÇÃO DESTES DOCUMENTOS NÃO EXIME A DETALHISTA DE SUA RESPONSABILIDADE SOBRE O MESMO.		SECRETARIA DE DESENVOLVIMENTO URBANO - SEDUR Companhia de Transporte da Bahia CTB SISTEMA METROVIÁRIO DE SALVADOR E LAURO DE FREITAS			
				Nº DE TRABALHO: _____ CONTRATO Nº: _____		APROVAÇÃO		LINHA : LINHA 01 TRECHO : LAPA - ÁGUAS CLARAS SUBTRECHO : TRAMO 3 / PIRAJÁ - ÁGUAS CLARAS OBJETO : PROJETO BÁSICO		DESENHO Nº: 156_02-00-PB-DE-F04- 31 REV. 0	
				PROJ. _____ DES. _____ VERIF. _____ RESP.TEC. _____		SIGLA _____		ESCALA: 1:250 PROJETO GEOMÉTRICO SEÇÕES TRANSVERSAIS - GABARITADAS		DESENHO Nº: 156_02-00-PB-DE-F04- 31 REV. 0	
Nº DESCRIMINAÇÃO REVISÕES EMITENTE				VERIFICAÇÃO APROVAÇÃO 156_02-00-PB-DE-F04-01		CÓDIGO _____ OBJETO _____		DOCUMENTOS DE REFERÊNCIA			

Est. 2+100,00 - Est.2+140,00

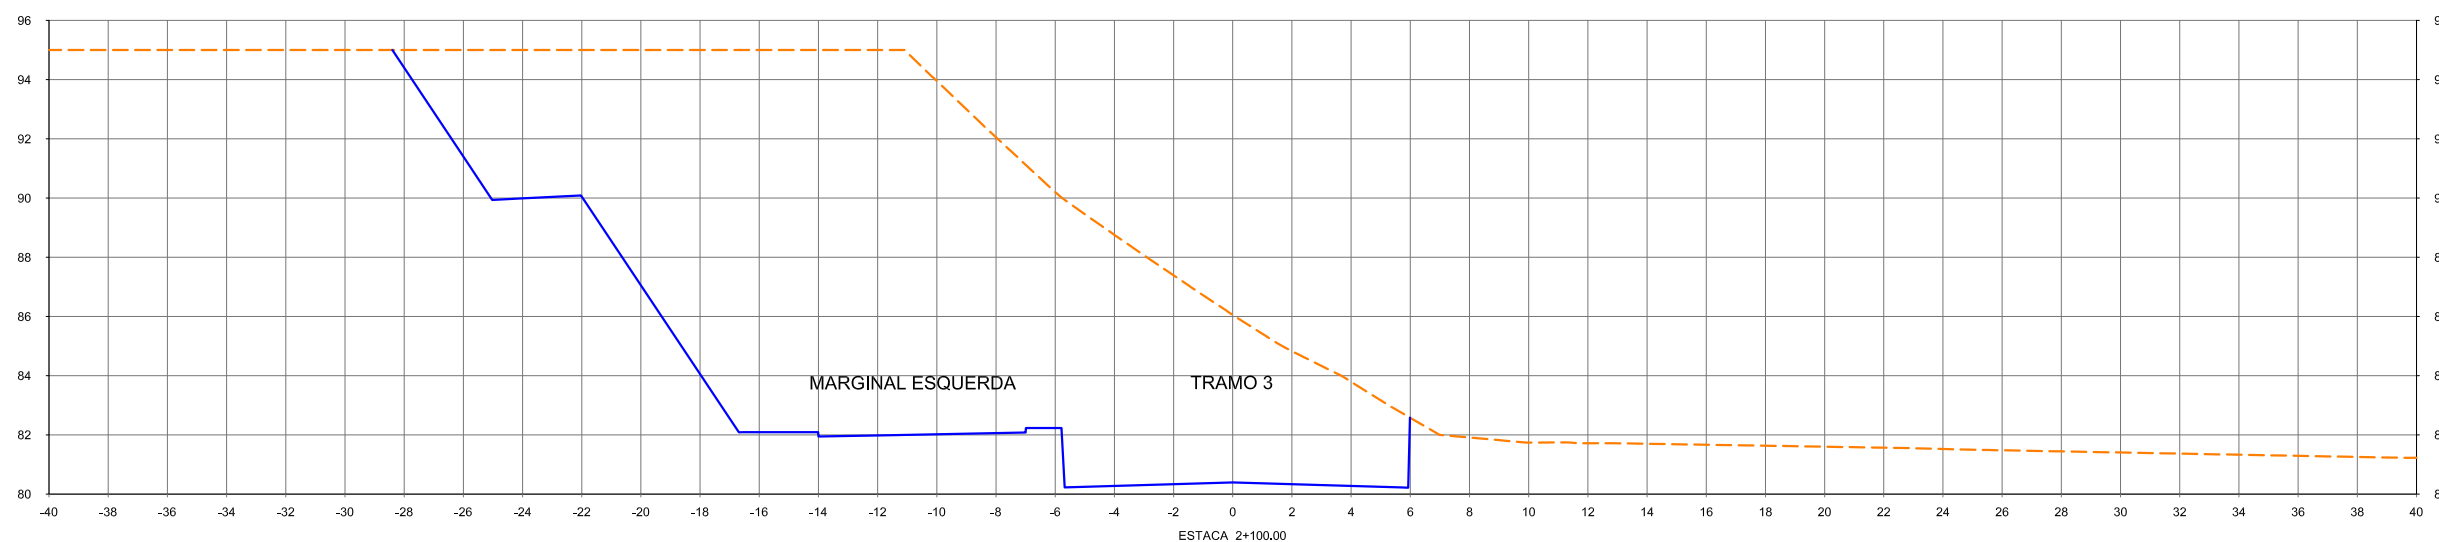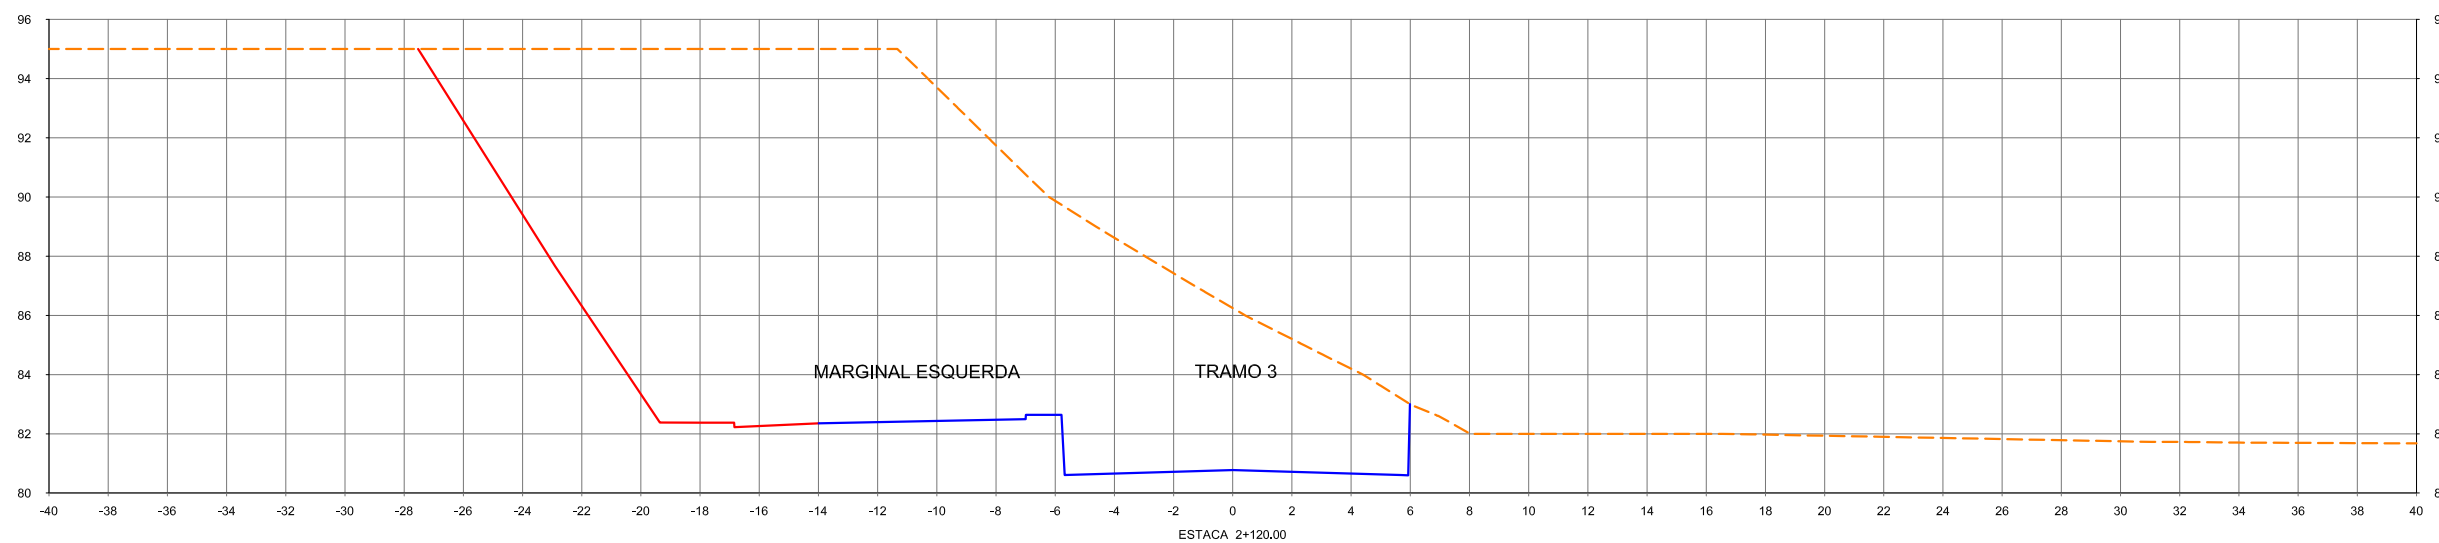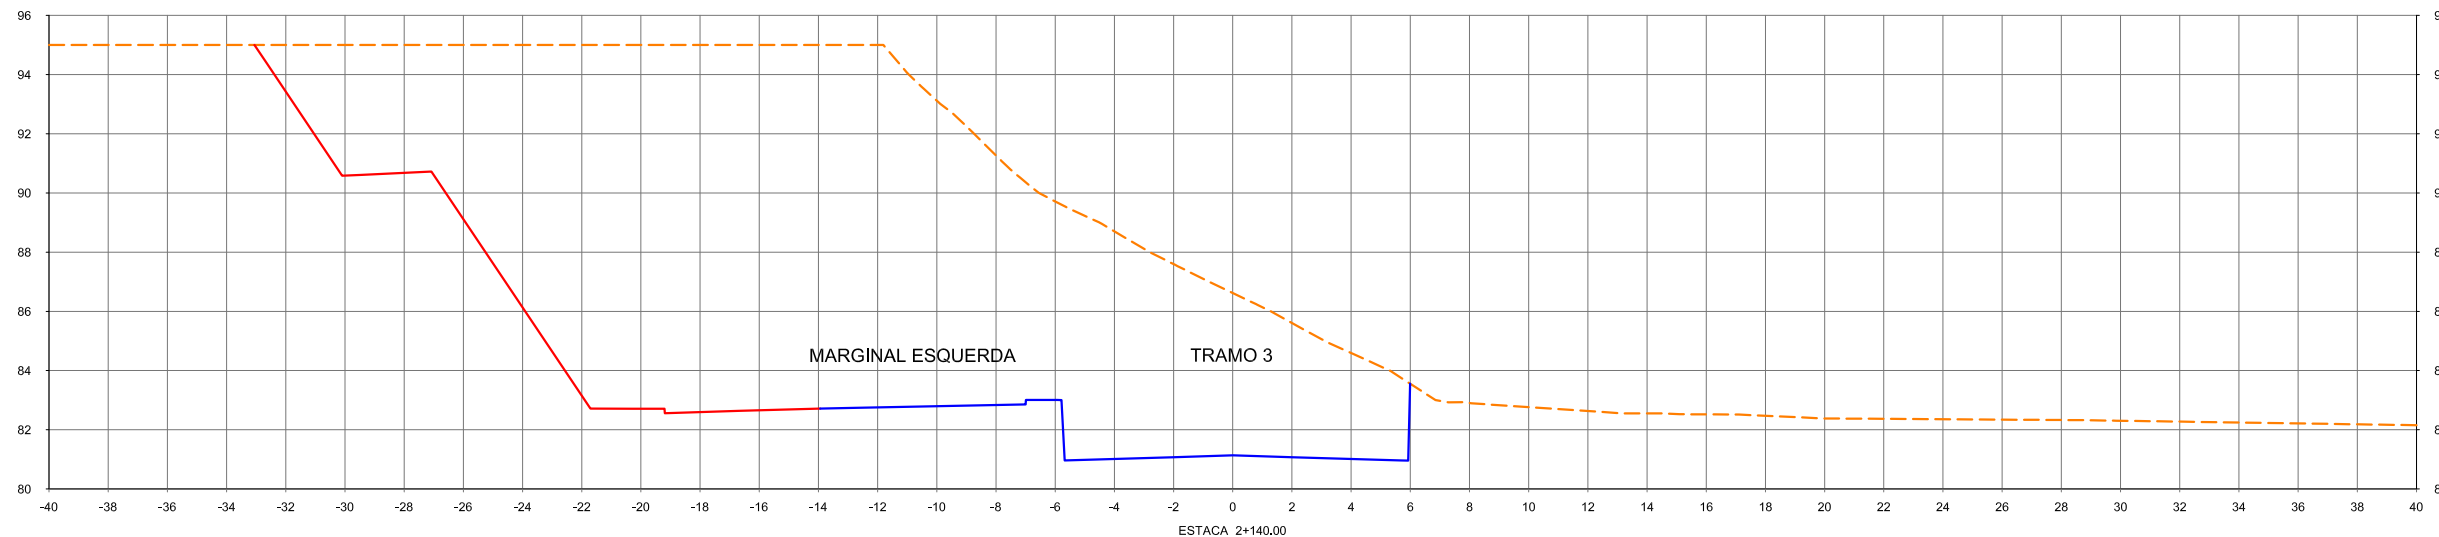




				CONVENÇÕES		ESTA FOLHA É PROPRIEDADE DA CCR METRÔ BAHIA E SEU CONTEÚDO NÃO PODE SER COPIADO OU REVELADO A TERCEIROS. A LIBERAÇÃO OU A APROVAÇÃO DESTES DOCUMENTOS NÃO EXIME A DETALHISTA DE SUA RESPONSABILIDADE SOBRE O MESMO.		SECRETARIA DE DESENVOLVIMENTO URBANO - SEDUR Companhia de Transporte da Bahia CTB SISTEMA METROVIÁRIO DE SALVADOR E LAURO DE FREITAS			
				Nº DE TRABALHO: _____ CONTRATO Nº: _____		APROVAÇÃO		LINHA : LINHA 01 TRECHO : LAPA - ÁGUAS CLARAS SUBTRECHO : TRAMO 3 / PIRAJÁ - ÁGUAS CLARAS OBJETO : PROJETO BÁSICO		DESENHO Nº: 156_02-00-PB-DE-F04- 32 REV. 0	
				PROJ. _____ DES. _____ VERIF. _____ RESP.TEC. _____		SIGLA _____		ESCALA: 1:250		PROJETO GEOMÉTRICO SEÇÕES TRANSVERSAIS - GABARITADAS	
Nº DESCRIMINAÇÃO REVISÕES EMITENTE VERIFICAÇÃO APROVAÇÃO CÓDIGO OBJETO DOCUMENTOS DE REFERÊNCIA											

Est. 2+160,00 - Est.2+200,00

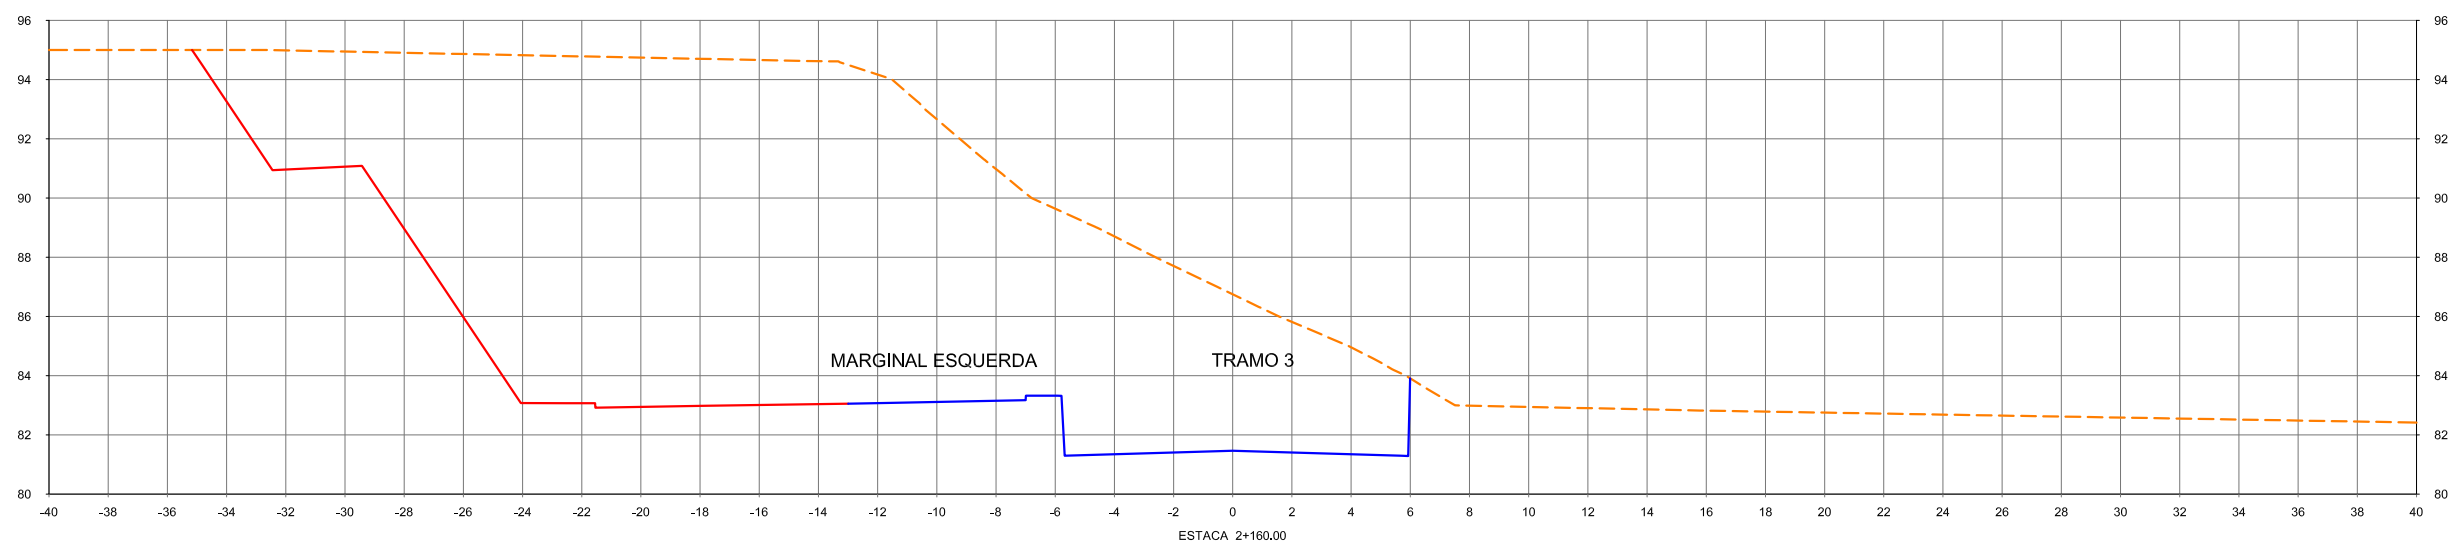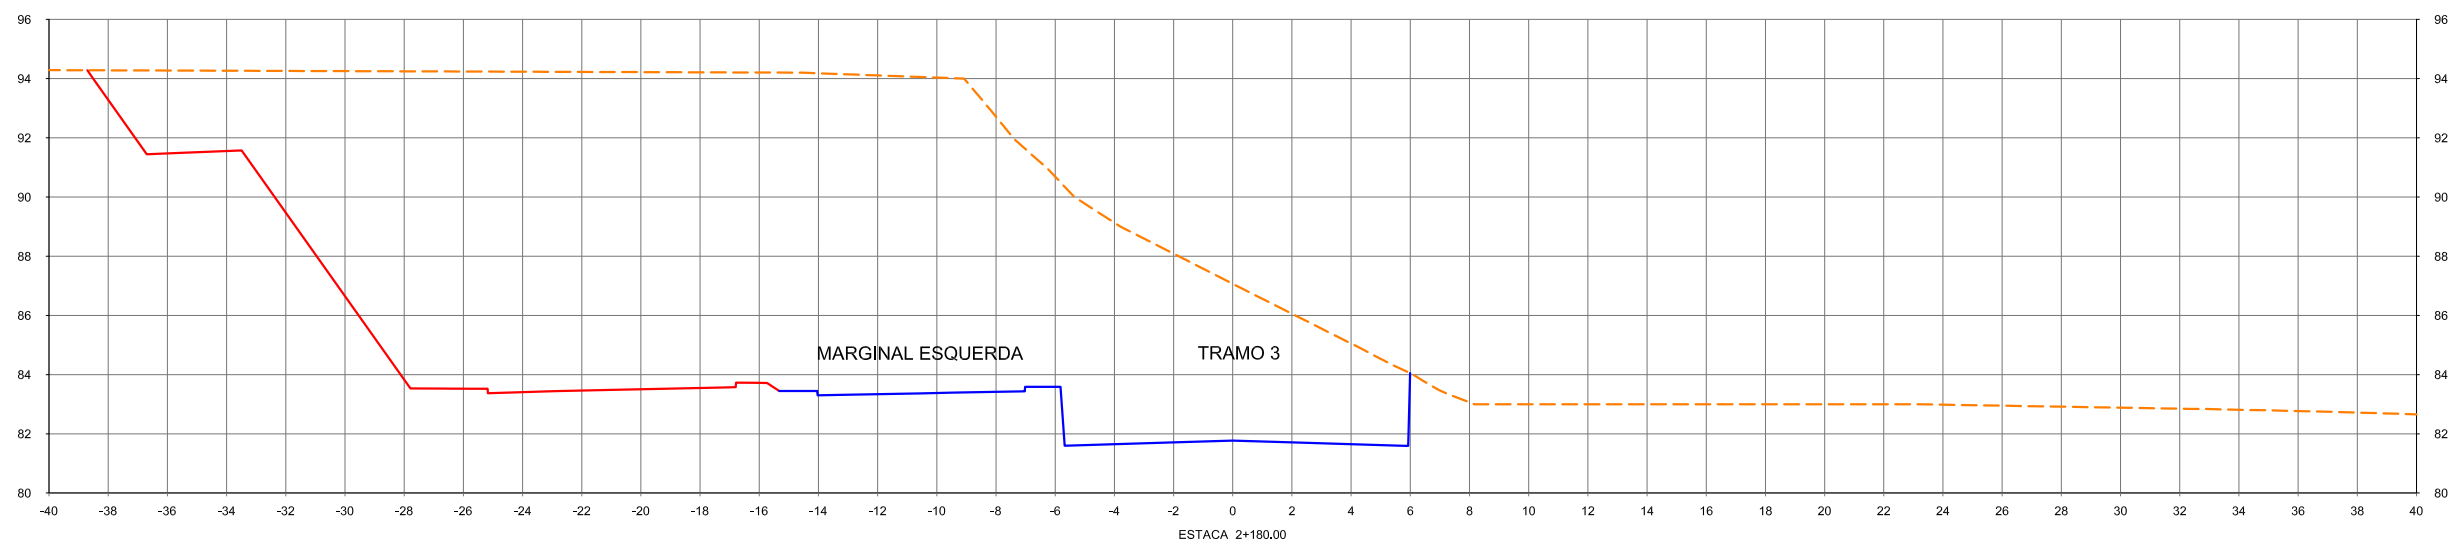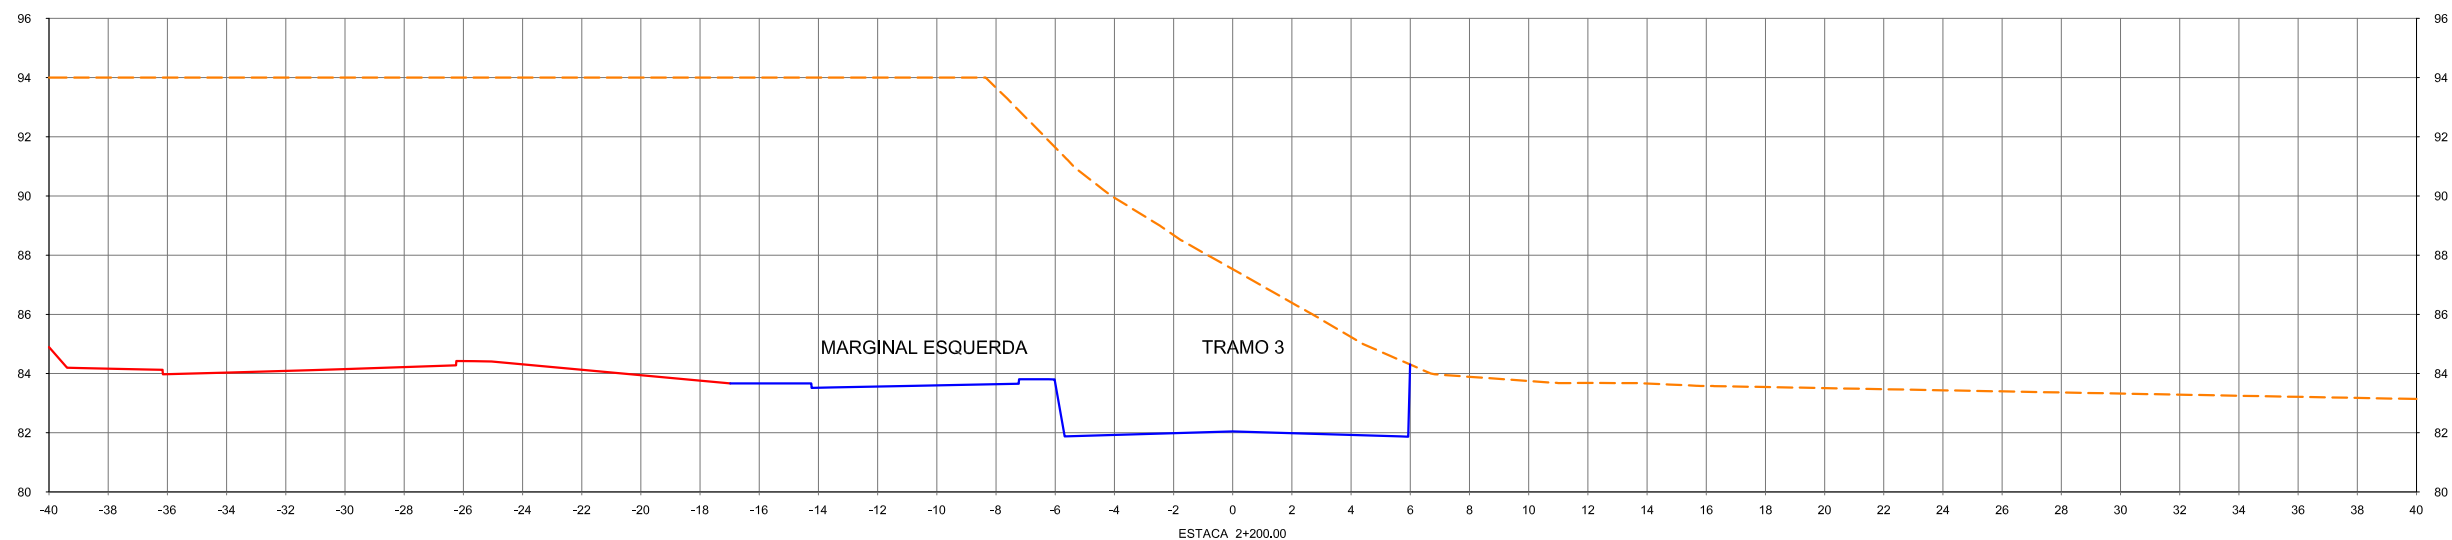





						CONVENÇÕES		Esta folha é propriedade da CCR Metrô Bahia e seu conteúdo não pode ser copiado ou revelado a terceiros. A liberação ou a aprovação deste documento não exime a detalhista de sua responsabilidade sobre o mesmo.		Secretaria de Desenvolvimento Urbano - SEDUR Companhia de Transporte da Bahia CTB SISTEMA METROVIÁRIO DE SALVADOR E LAURO DE FREITAS					
				Nº DE TRABALHO: _____		CONTRATO Nº: _____		APROVAÇÃO _____ _____ _____		LINHA : LINHA 01 TRECHO : LAPA - ÁGUAS CLARAS SUBTRECHO : TRAMO 3 / PIRAJÁ - ÁGUAS CLARAS OBJETO : PROJETO BÁSICO		ESCALA: 1:250 PROJETO GEOMÉTRICO SEÇÕES TRANSVERSAIS - GABARITADAS		DESENHO Nº: 156_02-00-PB-DE-F04- 33 REV. 0	
Nº	DESCRIMINAÇÃO	EMITENTE	VERIFICAÇÃO	APROVAÇÃO	CÓDIGO	OBJETO	PROJ.	DES.	VERIF.	RESP.TEC.	DOCUMENTOS DE REFERÊNCIA				
REVISÕES															

Est. 2+220,00 - Est.2+260,00




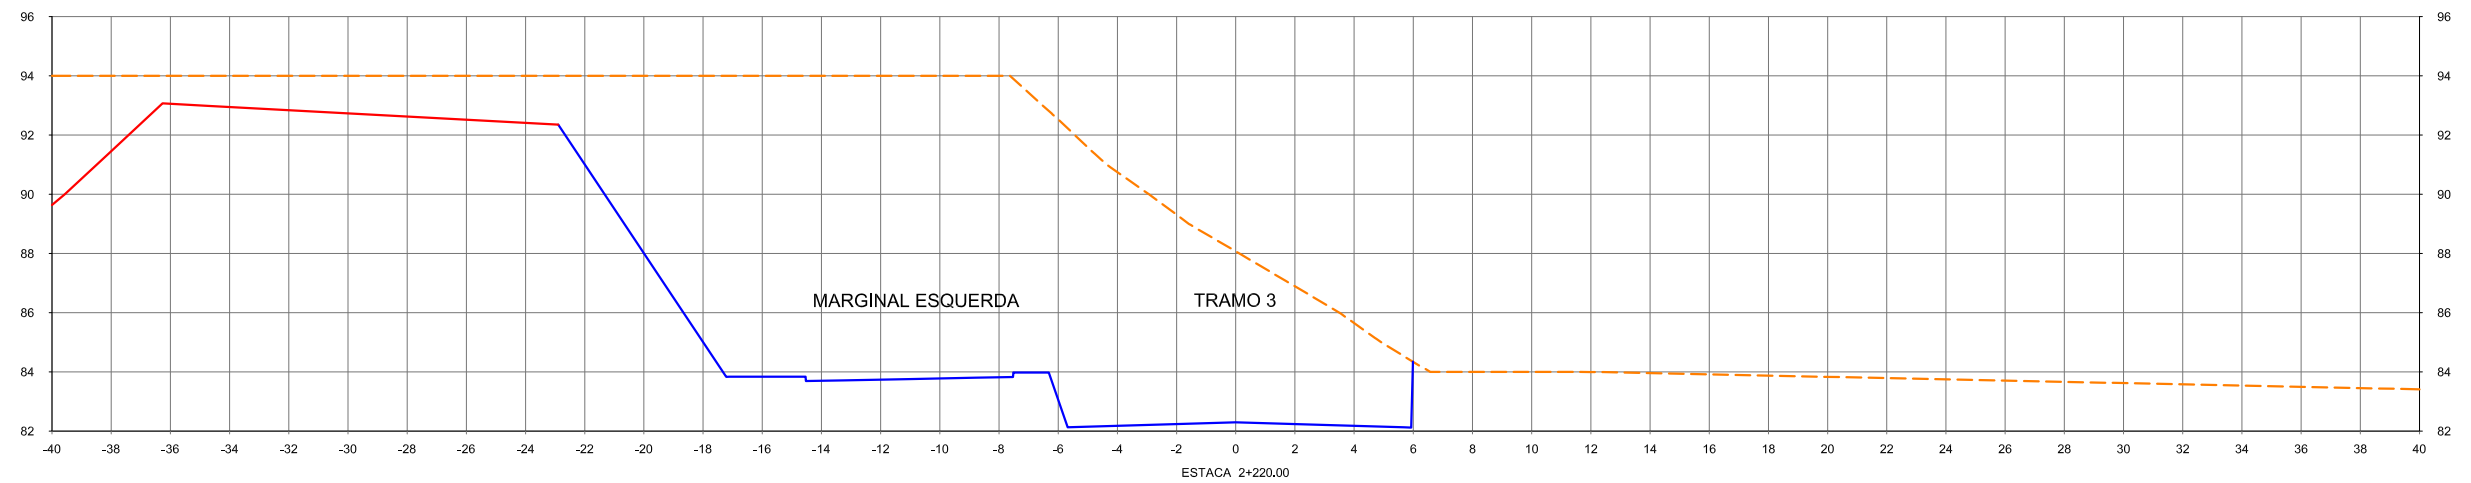
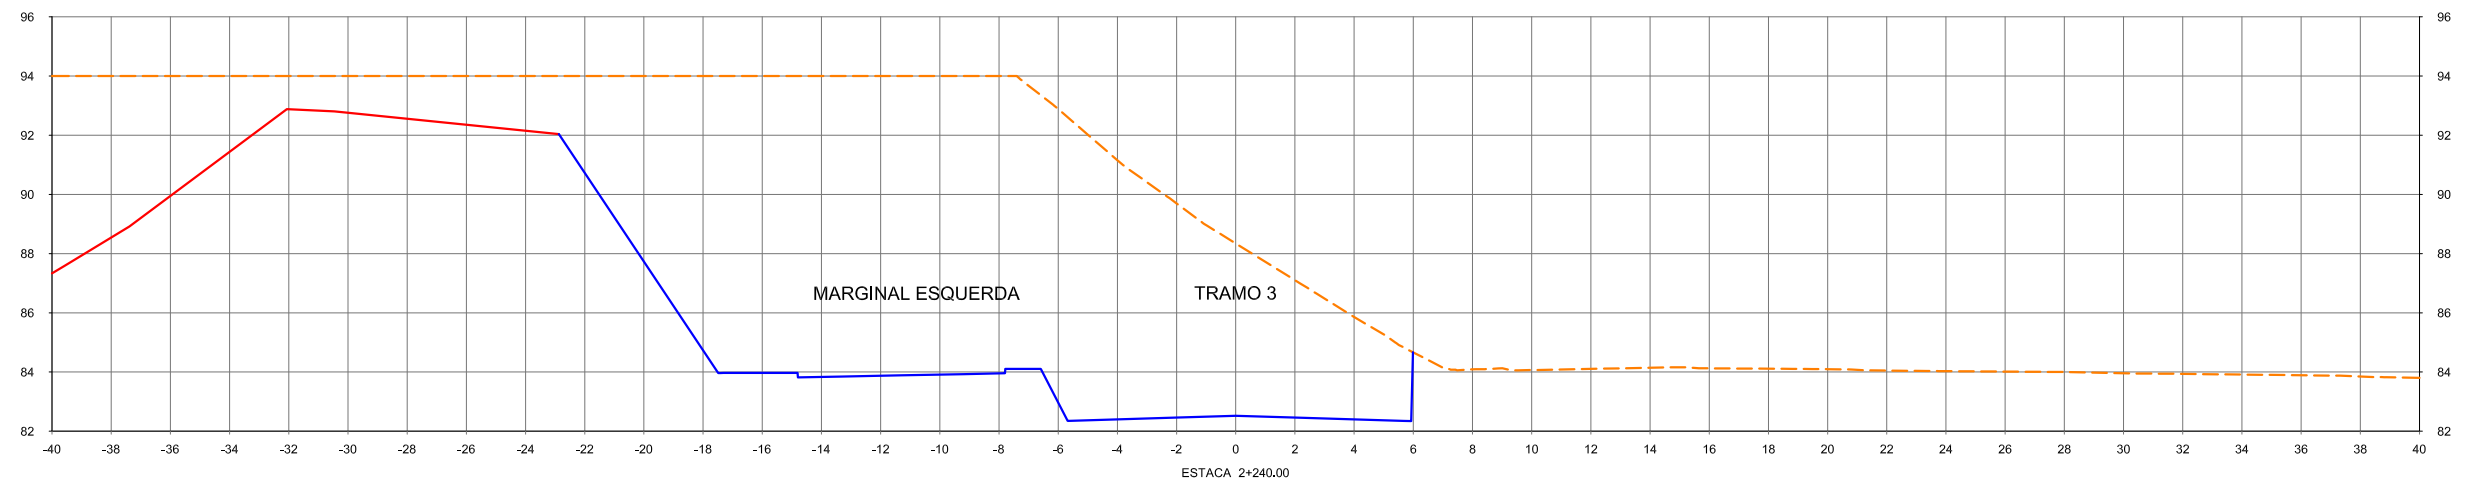
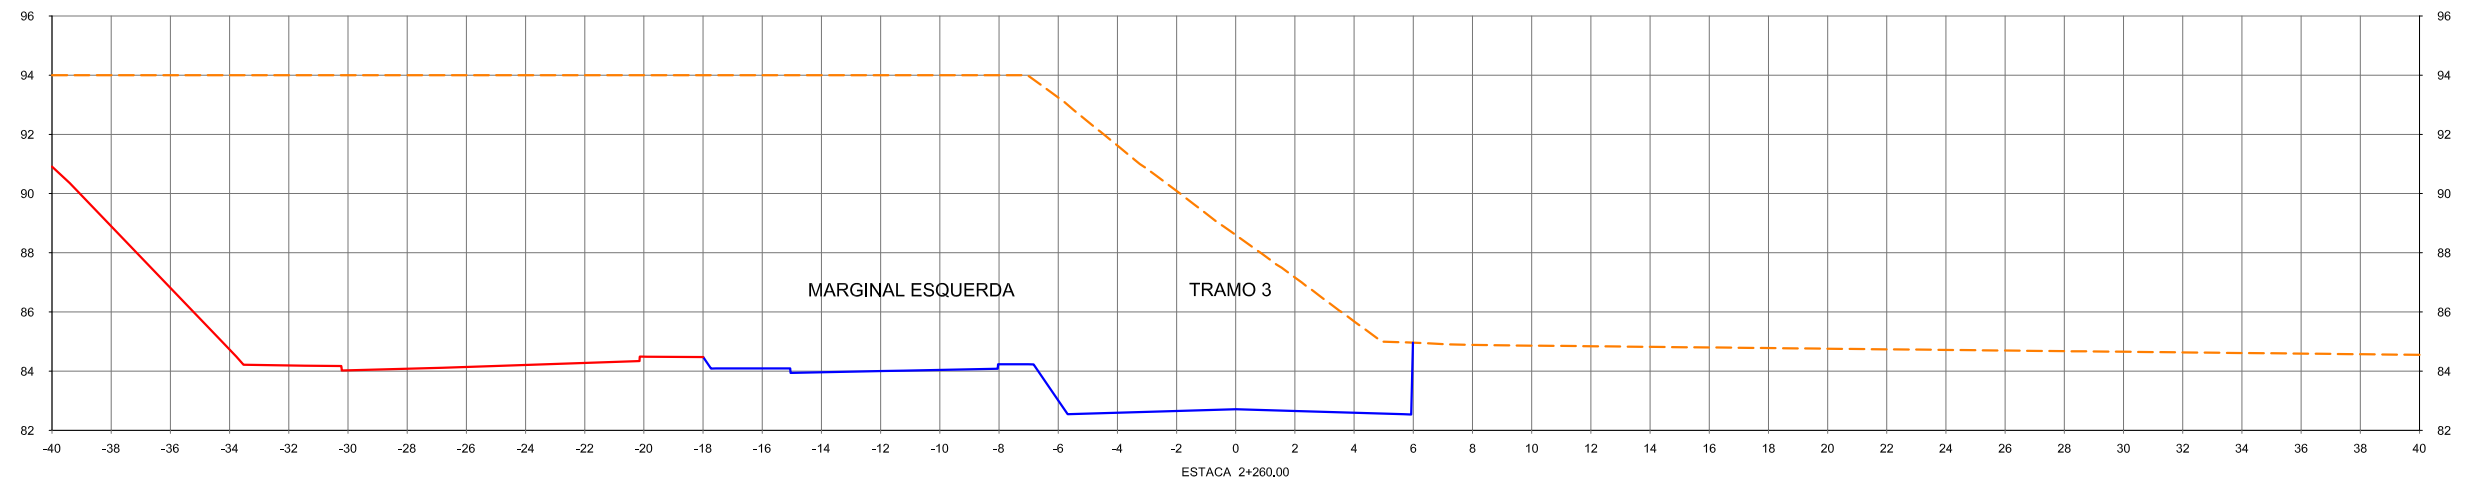


					CONVENÇÕES		Esta folha é propriedade da CCR Metrô Bahia e seu conteúdo não pode ser copiado ou revelado a terceiros. A liberação ou a aprovação deste documento não exime a detalhista de sua responsabilidade sobre o mesmo.		Secretaria de Desenvolvimento Urbano - SEDUR Companhia de Transporte da Bahia CTB SISTEMA METROVIÁRIO DE SALVADOR E LAURO DE FREITAS					
					N° DE TRABALHO: _____ CONTRATO N°: _____		APROVAÇÃO		LINHA : LINHA 01 TRECHO : LAPA - ÁGUAS CLARAS SUBTRECHO : TRAMO 3 / PIRAJÁ - ÁGUAS CLARAS OBJETO : PROJETO BÁSICO		ESCALA: 1:250 PROJETO GEOMÉTRICO SEÇÕES TRANSVERSAIS - GABARITADAS		DESENHO N°: 156_02-00-PB-DE-F04- 34 REV. 0	
N°	DESCRIMINAÇÃO	EMITENTE	VERIFICAÇÃO	APROVAÇÃO	CÓDIGO	OBJETO	SIGLA	/	/	/	/	/	/	
REVISÕES					DOCUMENTOS DE REFERÊNCIA									

Est. 2+280,00 - Est.2+340,00

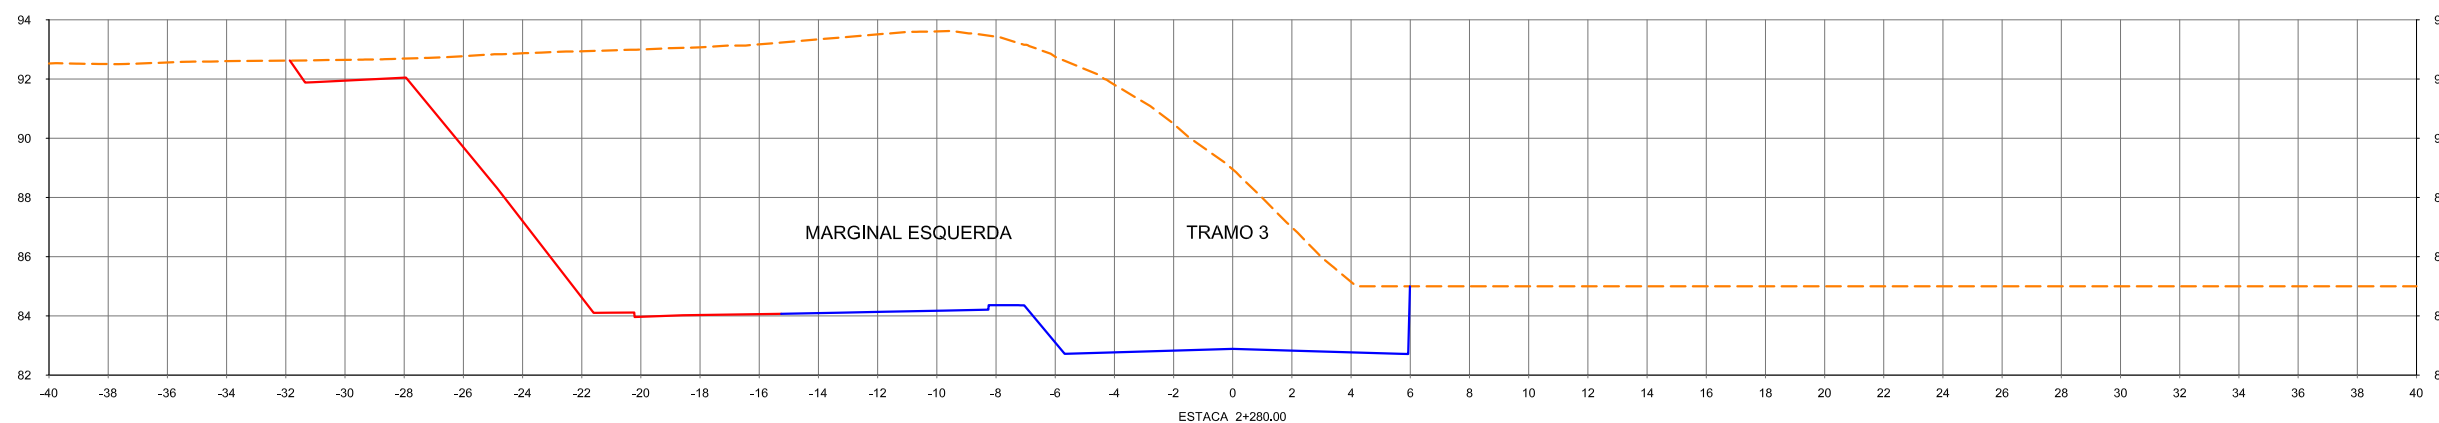
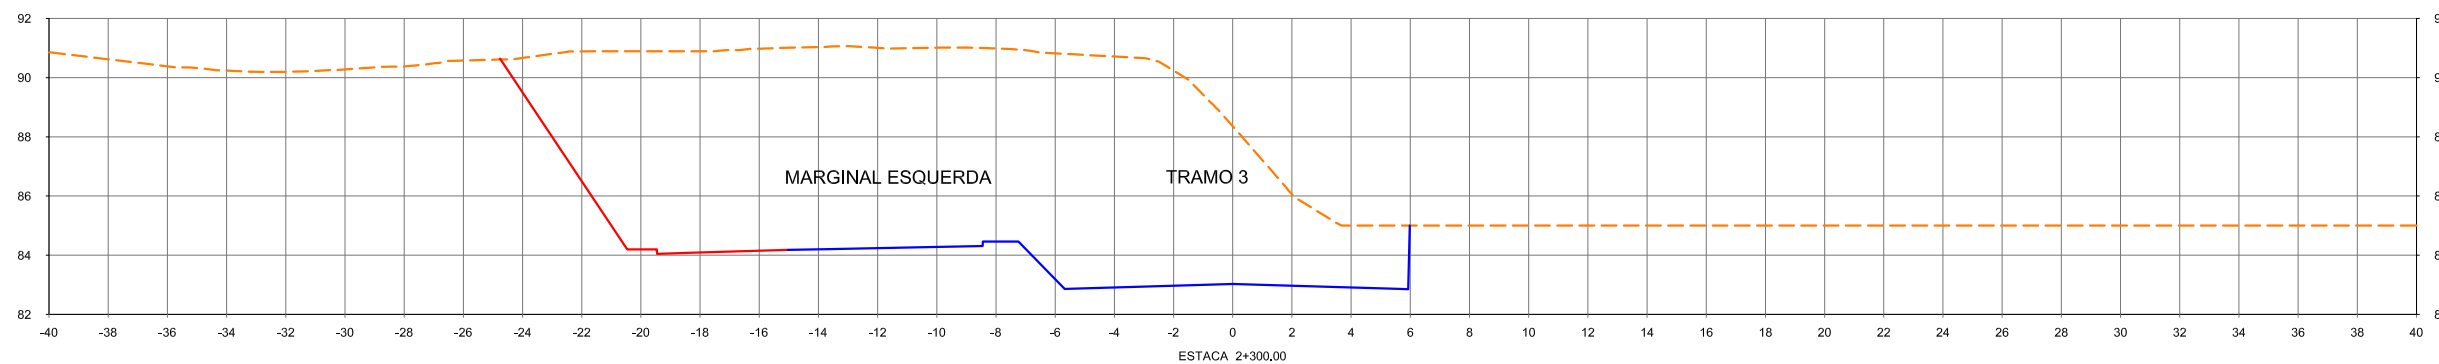
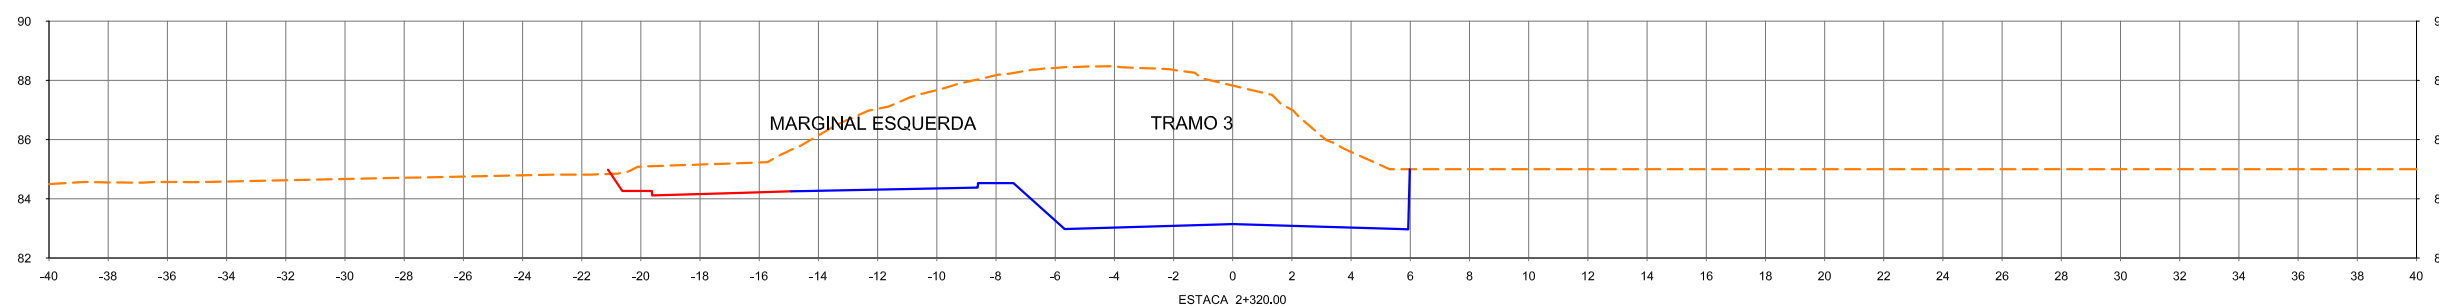
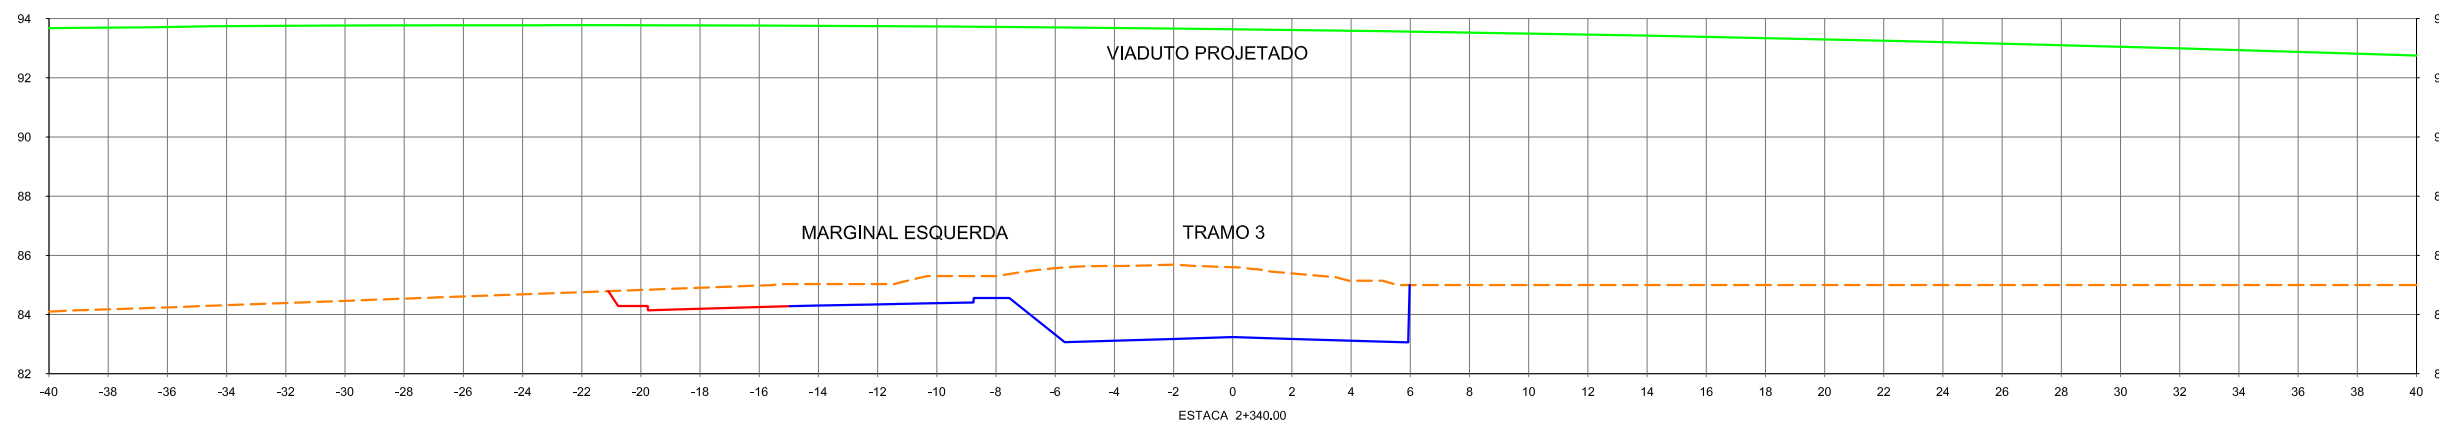



				CONVENÇÕES		ESTA FOLHA É PROPRIEDADE DA CCR METRÔ BAHIA E SEU CONTEÚDO NÃO PODE SER COPIADO OU REVELADO A TERCEIROS. A LIBERAÇÃO OU A APROVAÇÃO DESTA DOCUMENTO NÃO EXIME A DETALHISTA DE SUA RESPONSABILIDADE SOBRE O MESMO.		Secretária de Desenvolvimento Urbano - SEDUR Companhia de Transporte da Bahia CTB SISTEMA METROVIÁRIO DE SALVADOR E LAURO DE FREITAS			
				Nº DE TRABALHO: _____ CONTRATO Nº: _____		APROVAÇÃO		LINHA : LINHA 01 TRECHO : LAPA - ÁGUAS CLARAS SUBTRECHO : TRAMO 3 / PIRAJÁ - ÁGUAS CLARAS OBJETO : PROJETO BÁSICO		DESENHO Nº: 156_02-00-PB-DE-F04- 35 REV. 0	
Nº DESCRIMINAÇÃO REVISÕES		EMITENTE VERIFICAÇÃO APROVAÇÃO		CÓDIGO OBJETO DOCUMENTOS DE REFERÊNCIA		PROJ. DES. VERIF. RESP.TEC.		ESCALA: 1:250		PROJETO GEOMÉTRICO SEÇÕES TRANSVERSAIS - GABARITADAS	

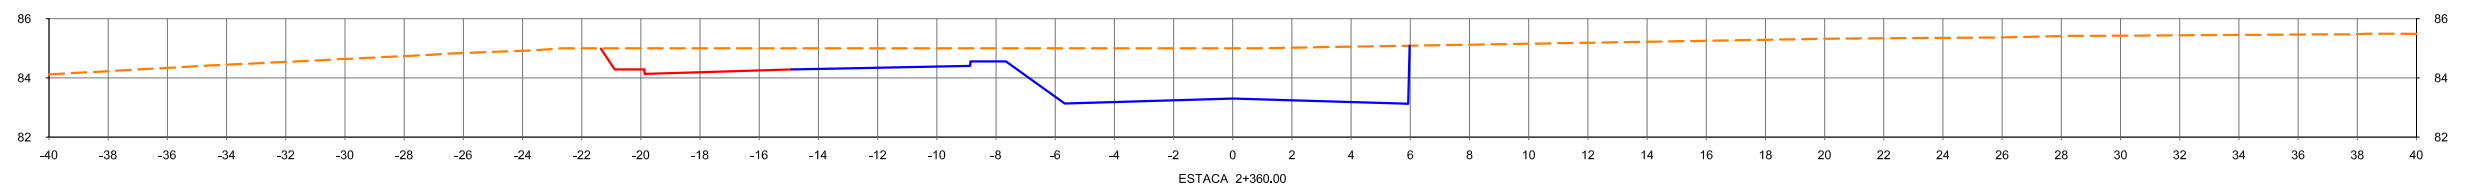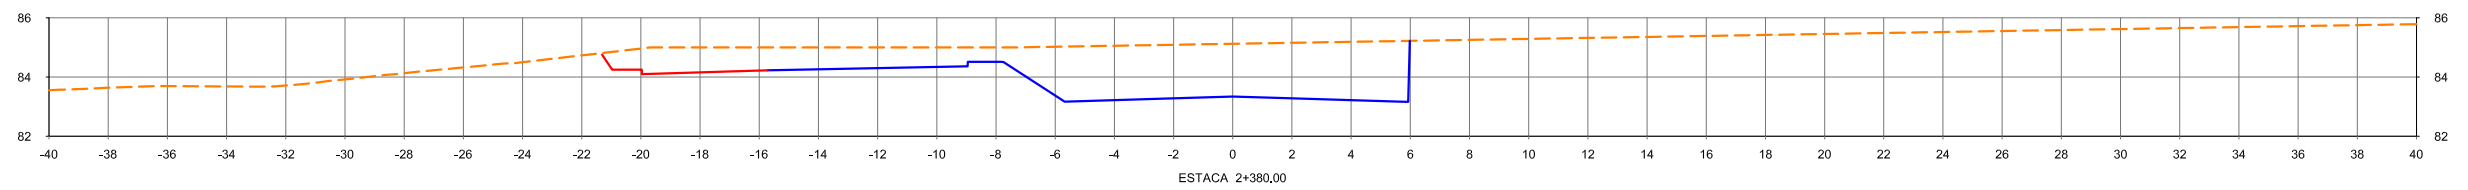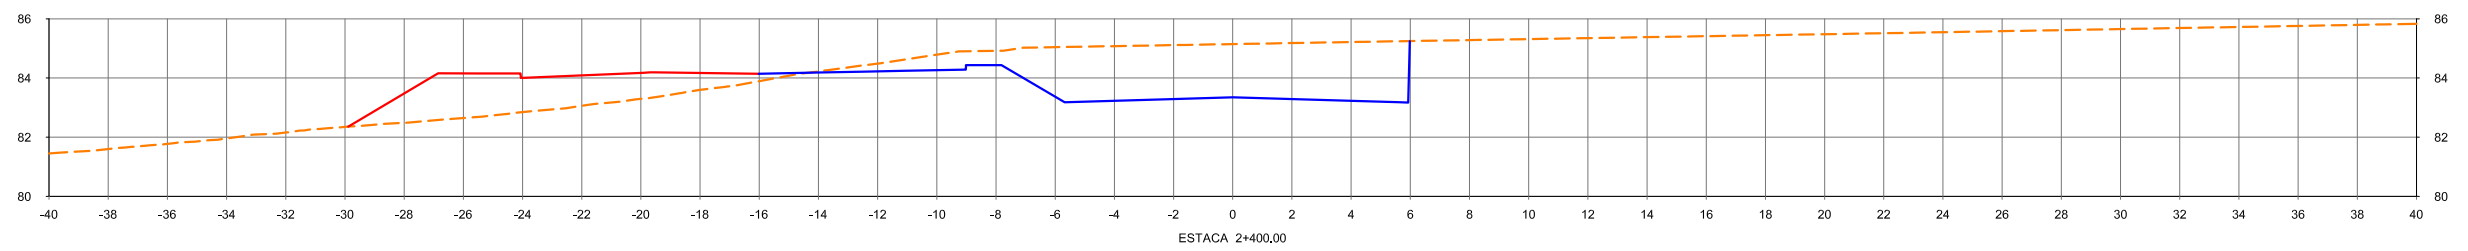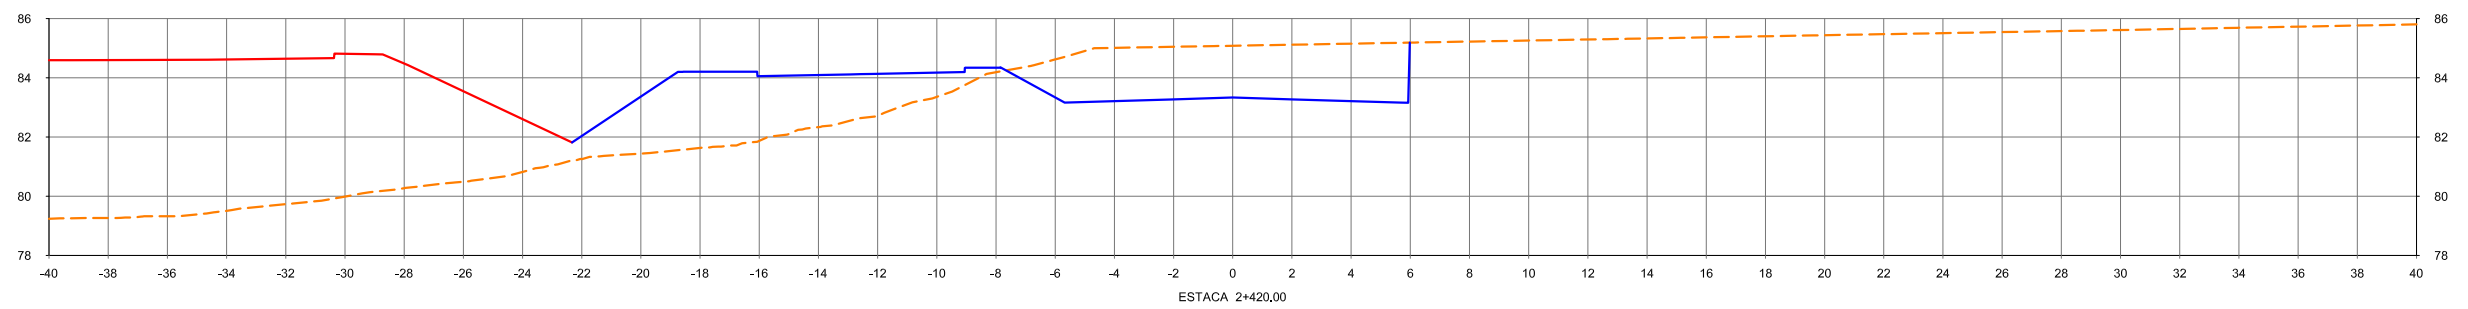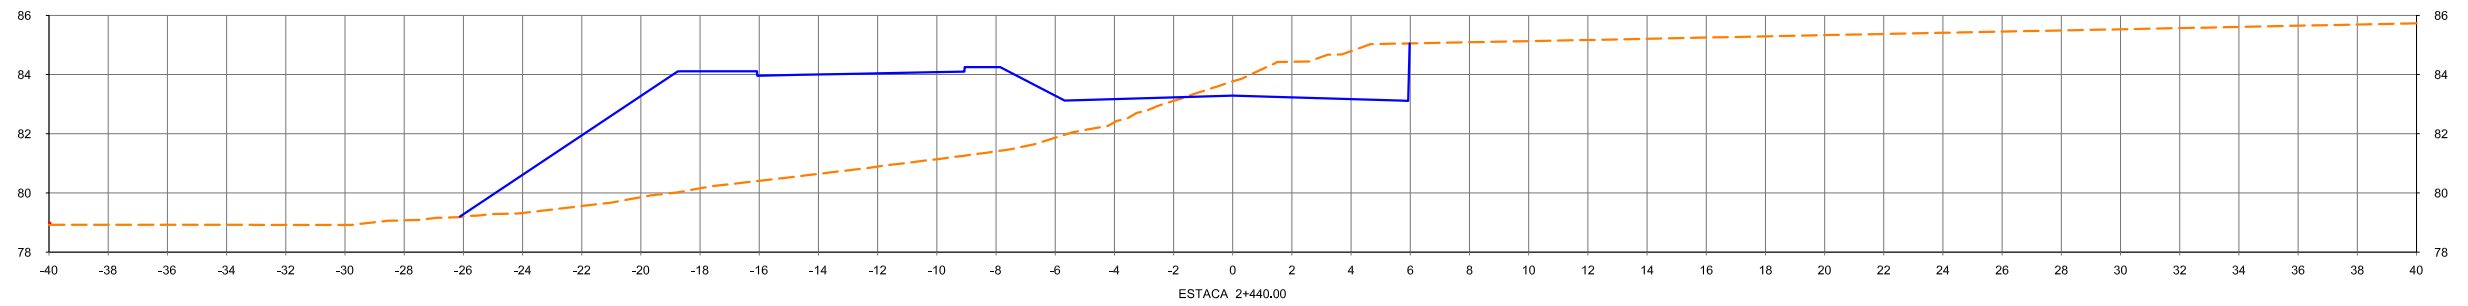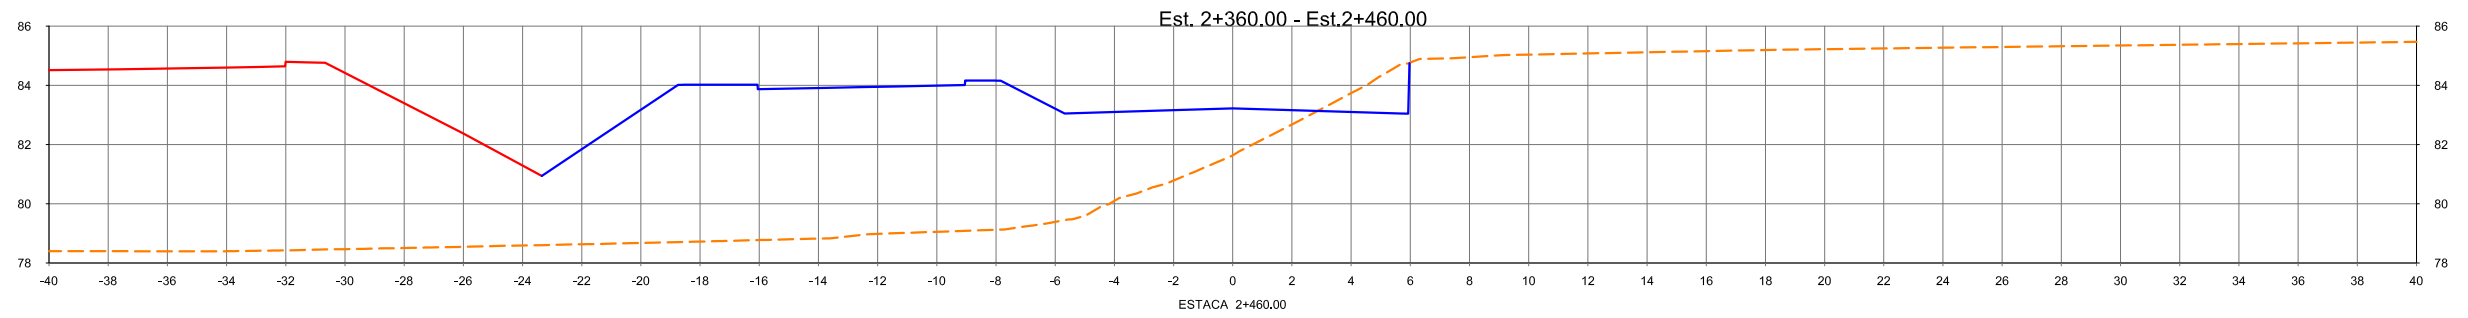






					CONVENÇÕES		Esta folha é propriedade da CCR Metrô Bahia e seu conteúdo não pode ser copiado ou revelado a terceiros. A liberação ou a aprovação deste documento não exime a detalhista de sua responsabilidade sobre o mesmo.		Secretaria de Desenvolvimento Urbano - SEDUR Companhia de Transporte da Bahia CTB SISTEMA METROVIÁRIO DE SALVADOR E LAURO DE FREITAS			
					Nº DE TRABALHO: _____ CONTRATO Nº: _____		APROVAÇÃO		LINHA : LINHA 01 TRECHO : LAPA - ÁGUAS CLARAS SUBTRECHO : TRAMO 3 / PIRAJÁ - ÁGUAS CLARAS OBJETO : PROJETO BÁSICO		DESENHO Nº: 156_02-00-PB-DE-F04- 36 REV. 0	
					PROJ. / DES. / VERIF. / RESP.TEC.		SIGLA / / / / /		ESCALA: 1:250		PROJETO GEOMÉTRICO SEÇÕES TRANSVERSAIS - GABARITADAS	
Nº DESCRIMINAÇÃO REVISÕES EMITENTE VERIFICAÇÃO APROVAÇÃO CÓDIGO OBJETO DOCUMENTOS DE REFERÊNCIA												

Est. 2+480,00 - Est.2+540,00

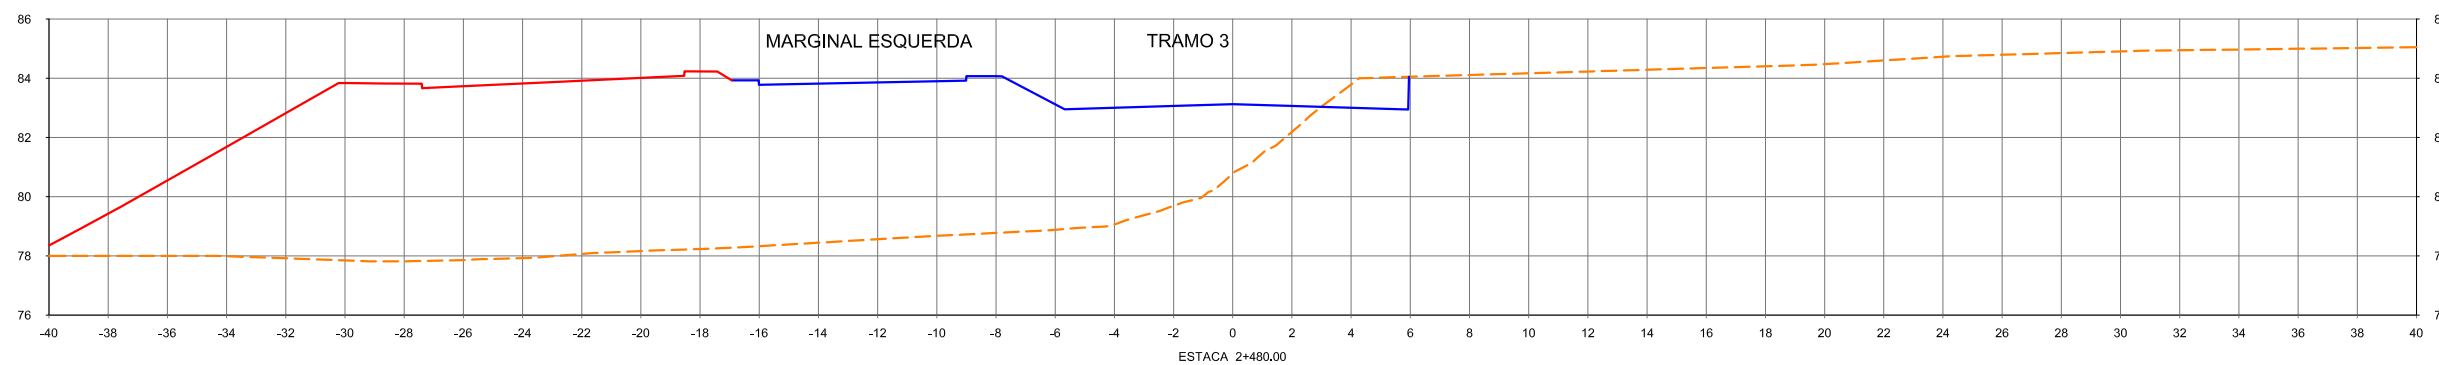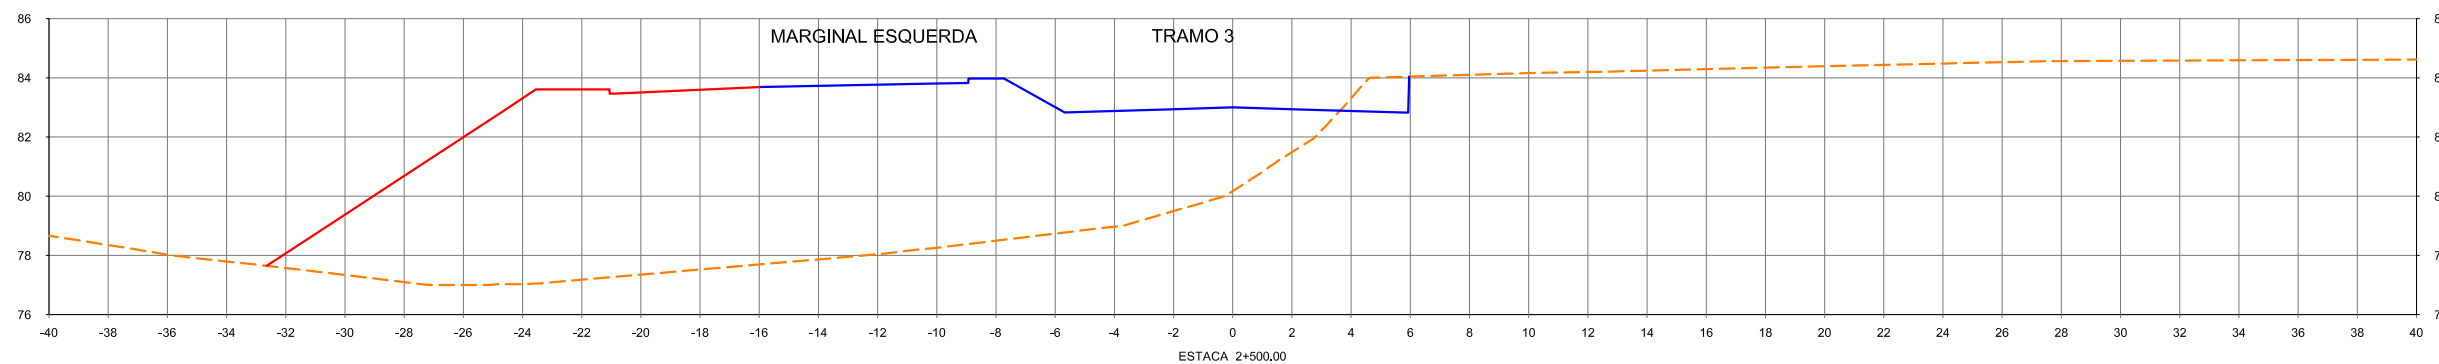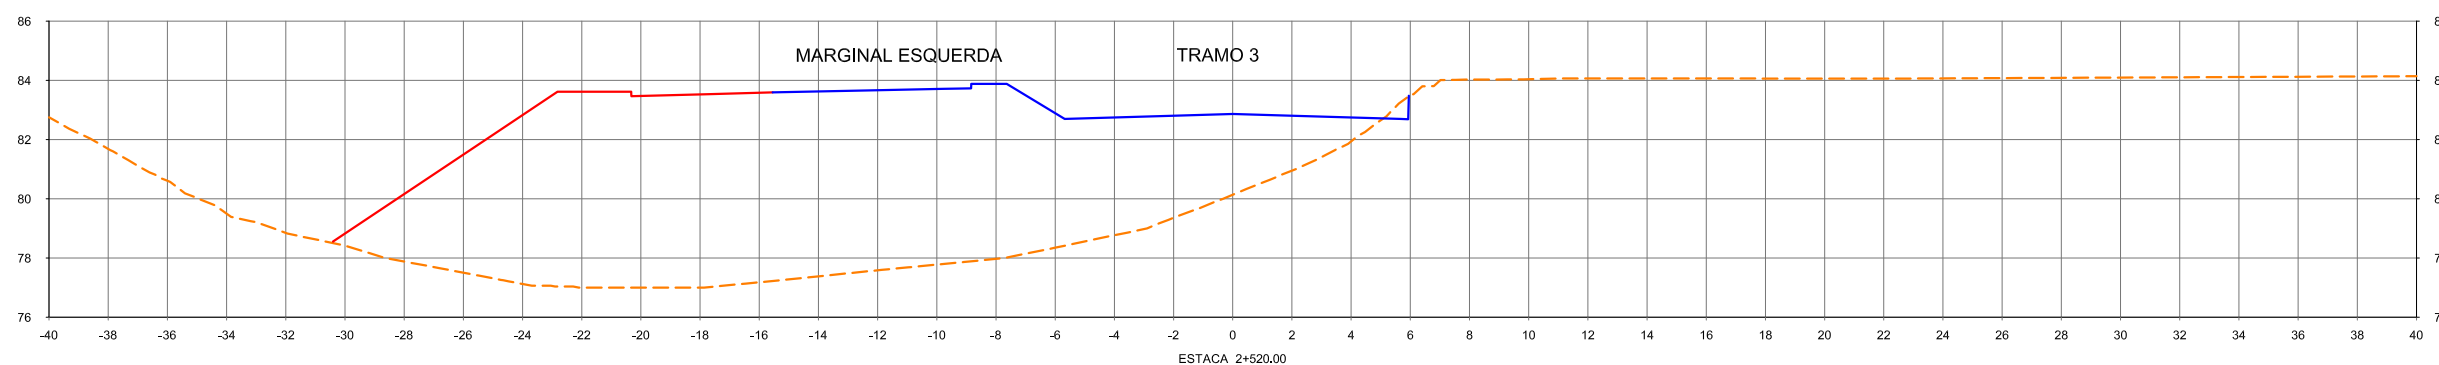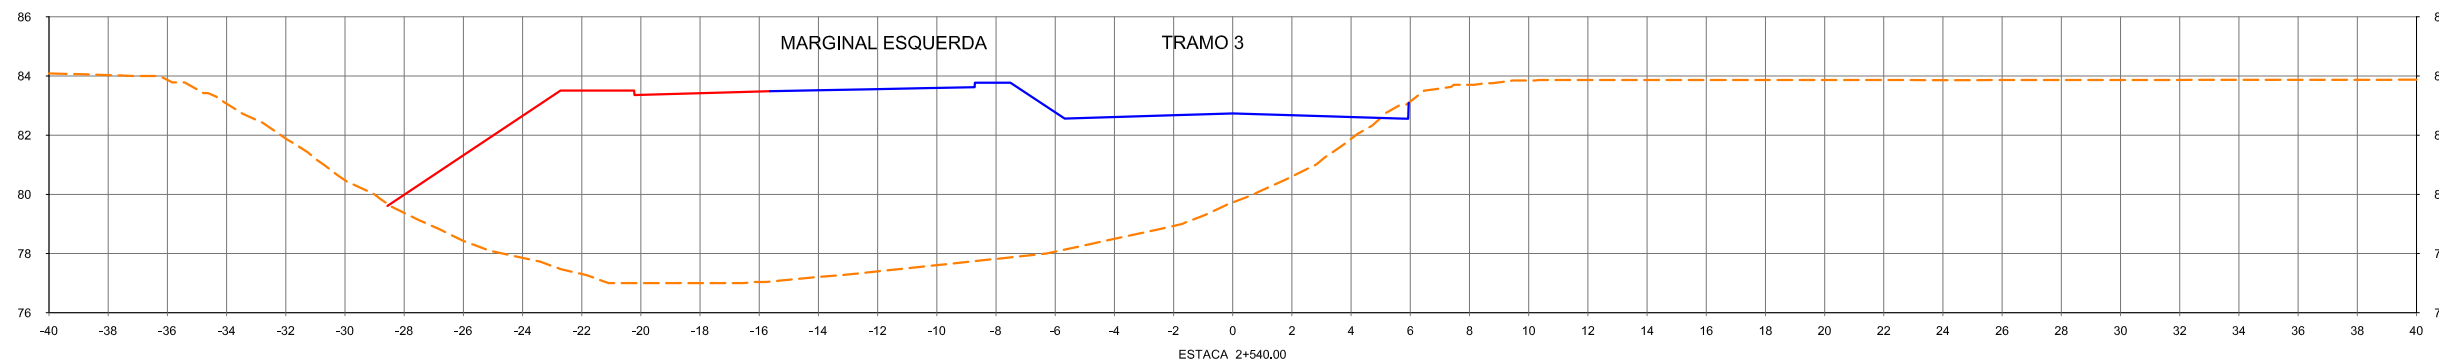






					CONVENÇÕES		ESTA FOLHA É PROPRIEDADE DA CCR METRÔ BAHIA E SEU CONTEÚDO NÃO PODE SER COPIADO OU REVELADO A TERCEIROS. A LIBERAÇÃO OU A APROVAÇÃO DESTES DOCUMENTOS NÃO EXIME A DETALHISTA DE SUA RESPONSABILIDADE SOBRE O MESMO.		SECRETARIA DE DESENVOLVIMENTO URBANO - SEDUR Companhia de Transporte da Bahia CTB SISTEMA METROVIÁRIO DE SALVADOR E LAURO DE FREITAS					
					Nº DE TRABALHO: _____ CONTRATO Nº: _____		APROVAÇÃO		LINHA : LINHA 01 TRECHO : LAPA - ÁGUAS CLARAS SUBTRECHO : TRAMO 3 / PIRAJÁ - ÁGUAS CLARAS OBJETO : PROJETO BÁSICO		ESCALA: 1:250 PROJETO GEOMÉTRICO SEÇÕES TRANSVERSAIS - GABARITADAS		DESENHO Nº: 156_02-00-PB-DE-F04- 37 REV. 0	
					PROJ. _____ DES. _____ VERIF. _____ RESP.TEC. _____		SIGLA _____							
					Nº _____ DESCRIMINAÇÃO _____									
					EMITENTE _____ VERIFICAÇÃO _____ APROVAÇÃO _____									
					CÓDIGO _____ OBJETO _____									
					DOCUMENTOS DE REFERÊNCIA									
					REVISÕES									

Est. 2+560,00 - Est.2+640,00

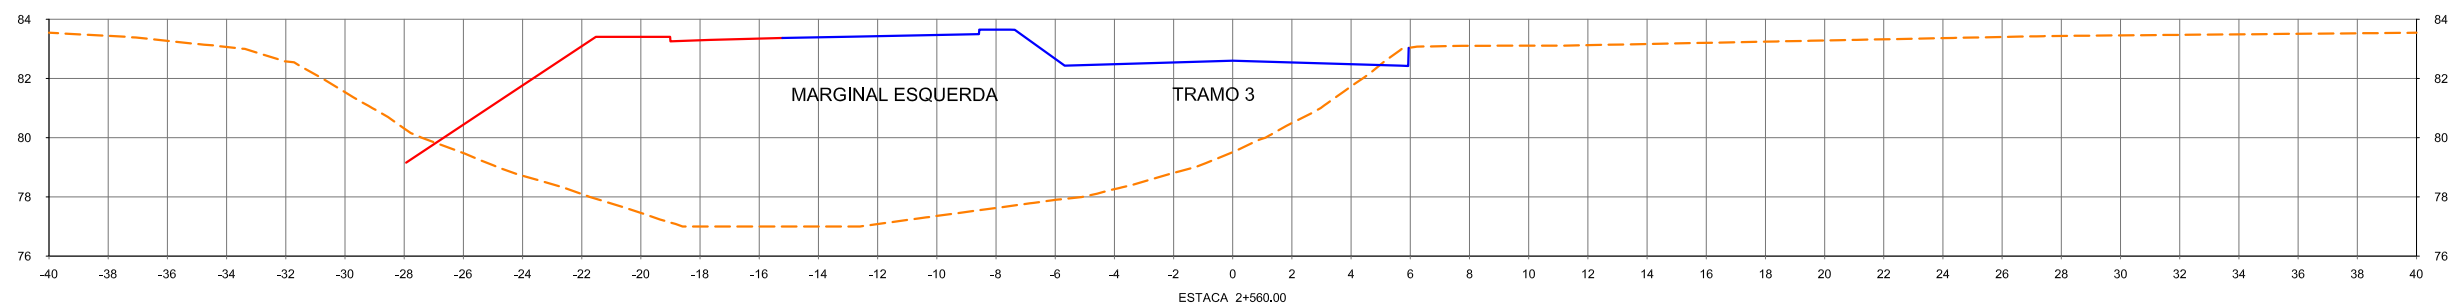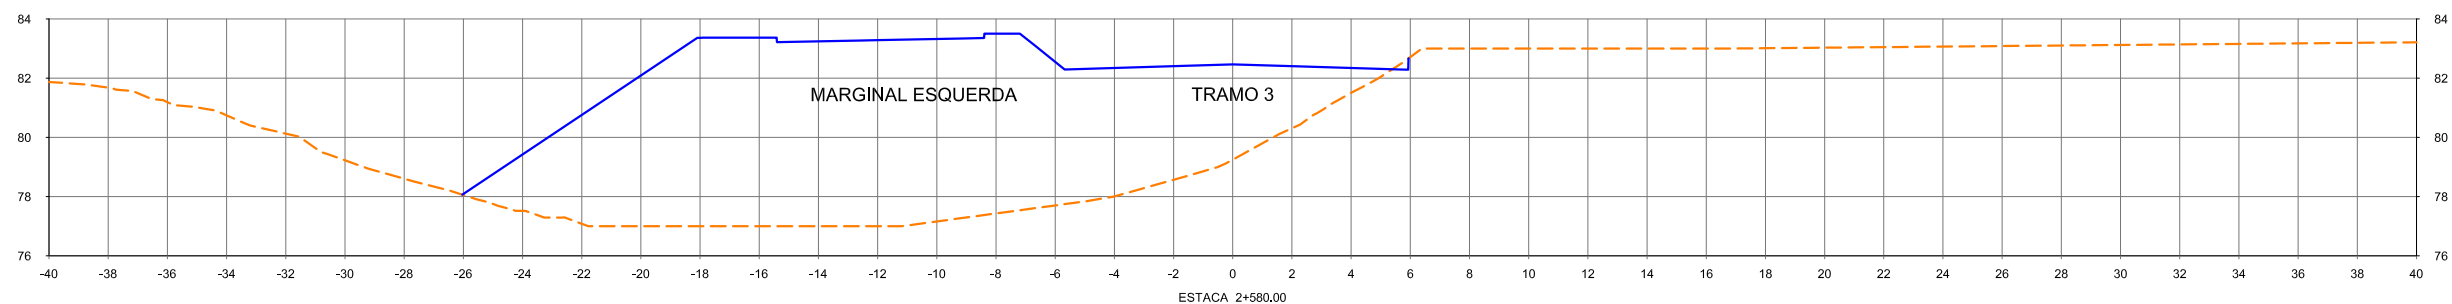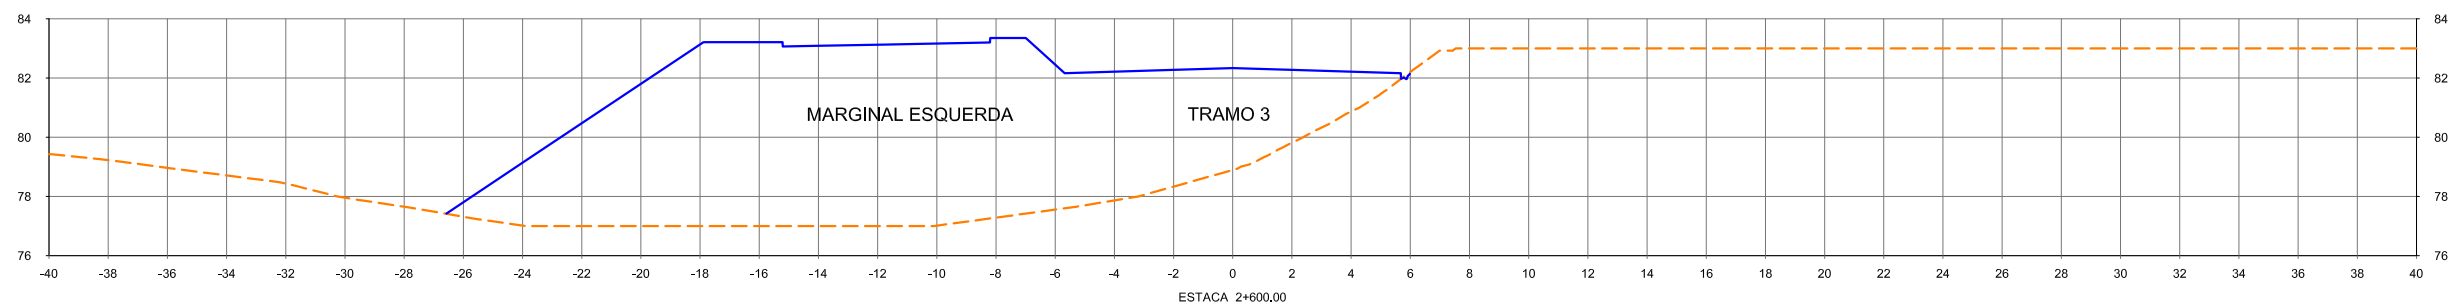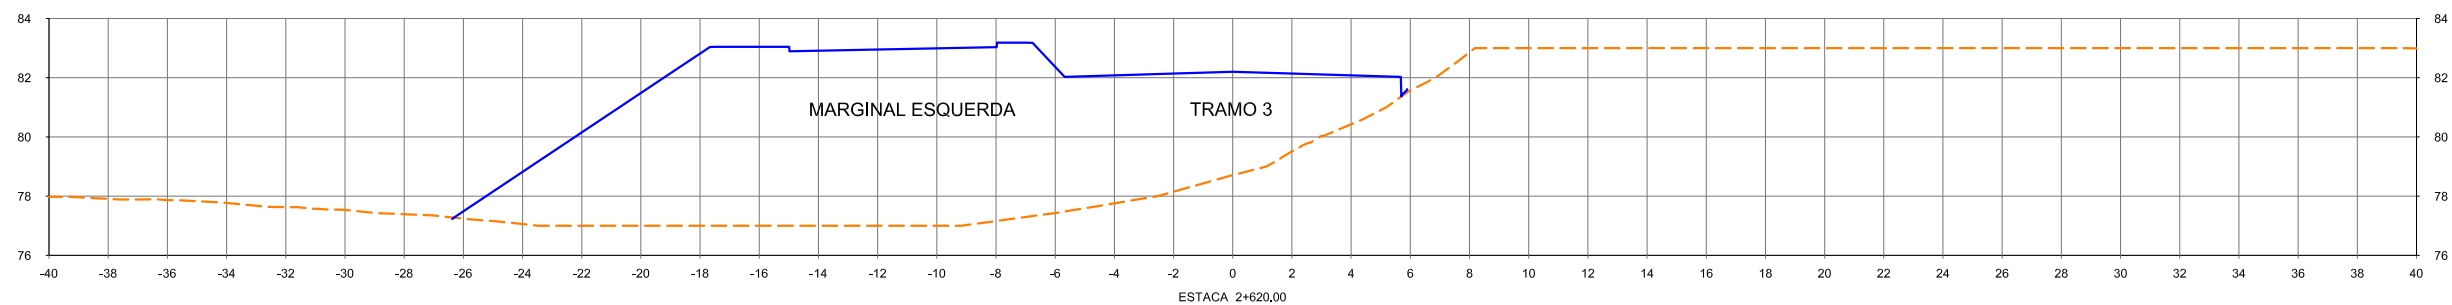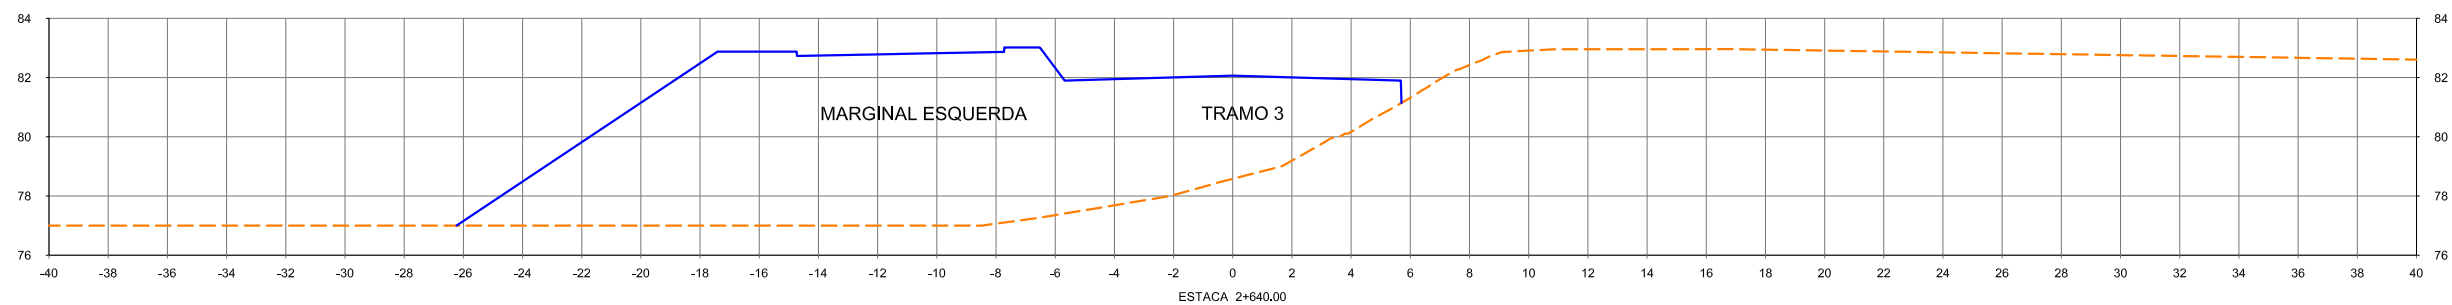







						CONVENÇÕES		Esta folha é propriedade da CCR Metrô Bahia e seu conteúdo não pode ser copiado ou revelado a terceiros. A liberação ou a aprovação deste documento não exime a detalhista de sua responsabilidade sobre o mesmo.		Secretaria de Desenvolvimento Urbano - SEDUR Companhia de Transporte da Bahia CTB SISTEMA METROVIÁRIO DE SALVADOR E LAURO DE FREITAS				
								APROVAÇÃO _____ _____ _____		LINHA : LINHA 01 TRECHO : LAPA - ÁGUAS CLARAS SUBTRECHO : TRAMO 3 / PIRAJÁ - ÁGUAS CLARAS OBJETO : PROJETO BÁSICO		DESENHO Nº: 156_02-00-PB-DE-F04- 38		REV. 0
				Nº DE TRABALHO: _____ CONTRATO Nº: _____		SIGLA: _____				ESCALA: 1:250		PROJETO GEOMÉTRICO SEÇÕES TRANSVERSAIS - GABARITADAS		
Nº DESCRIMINAÇÃO REVISÕES				EMITENTE VERIFICAÇÃO APROVAÇÃO		CÓDIGO DOCUMENTOS DE REFERÊNCIA		PROJ. _____ DES. _____ VERIF. _____ RESP.TEC. _____						

Est. 2+660,00 - Est.2+740,00

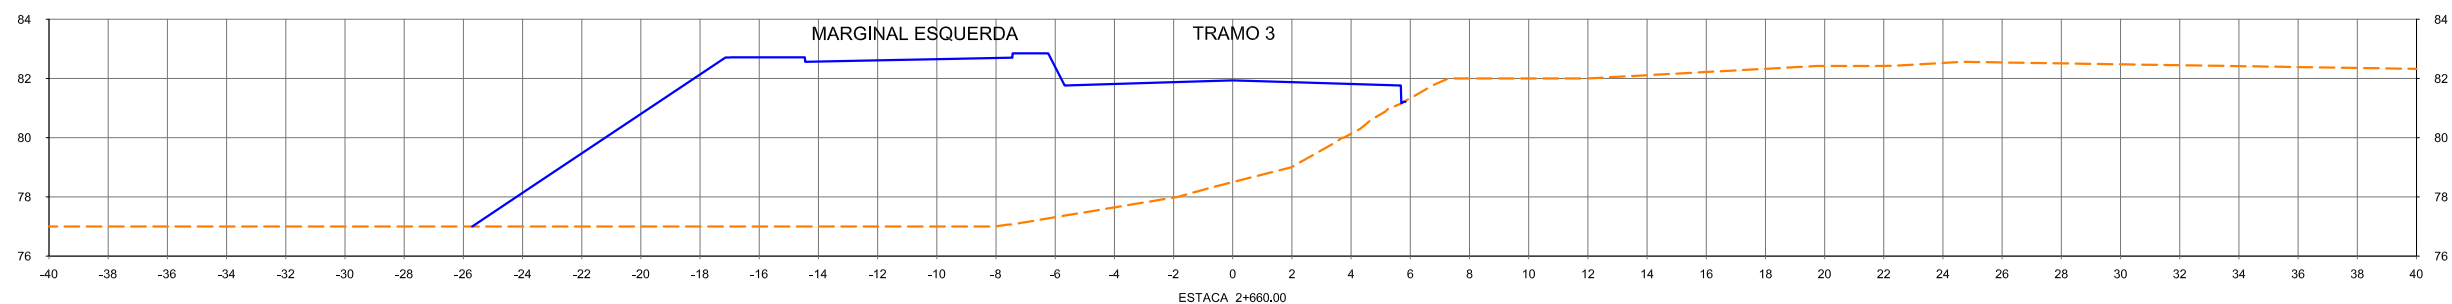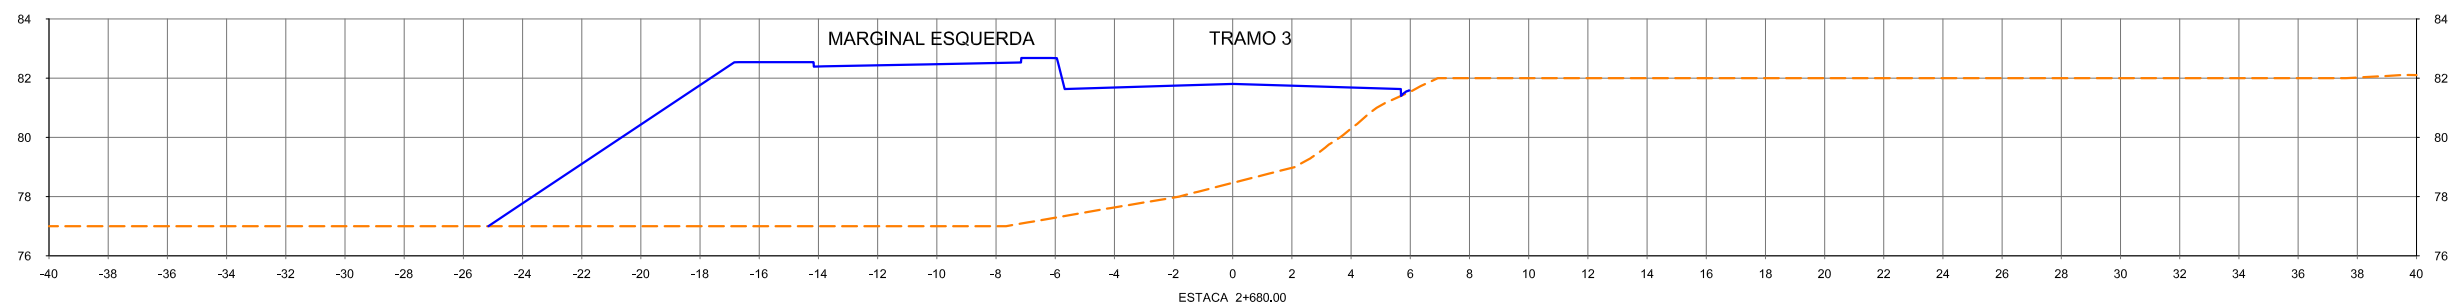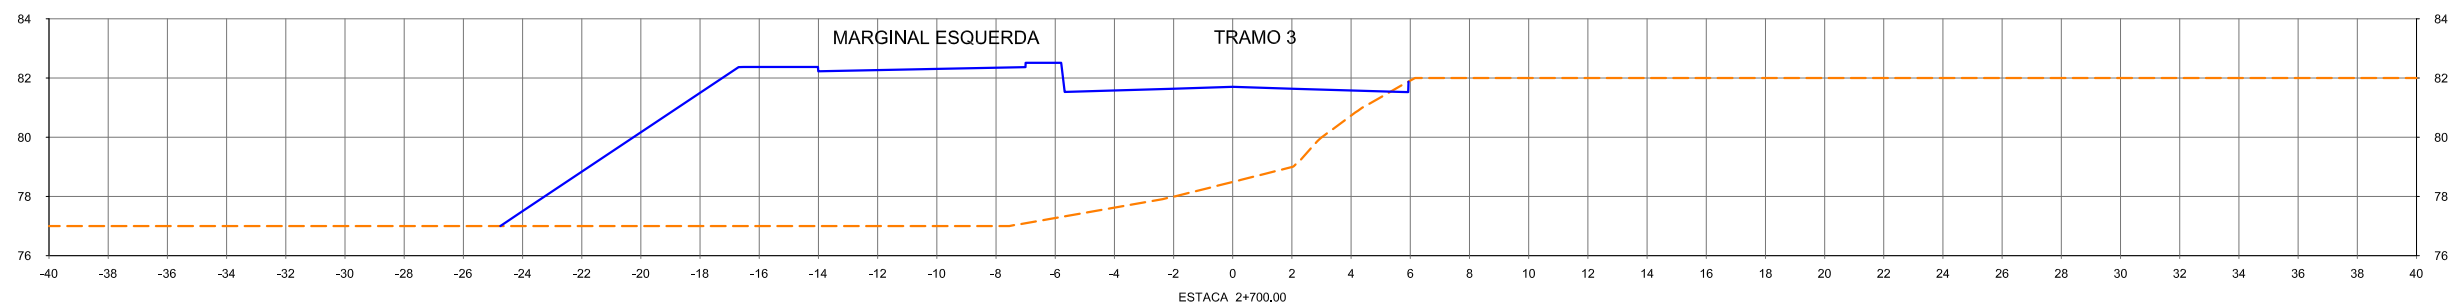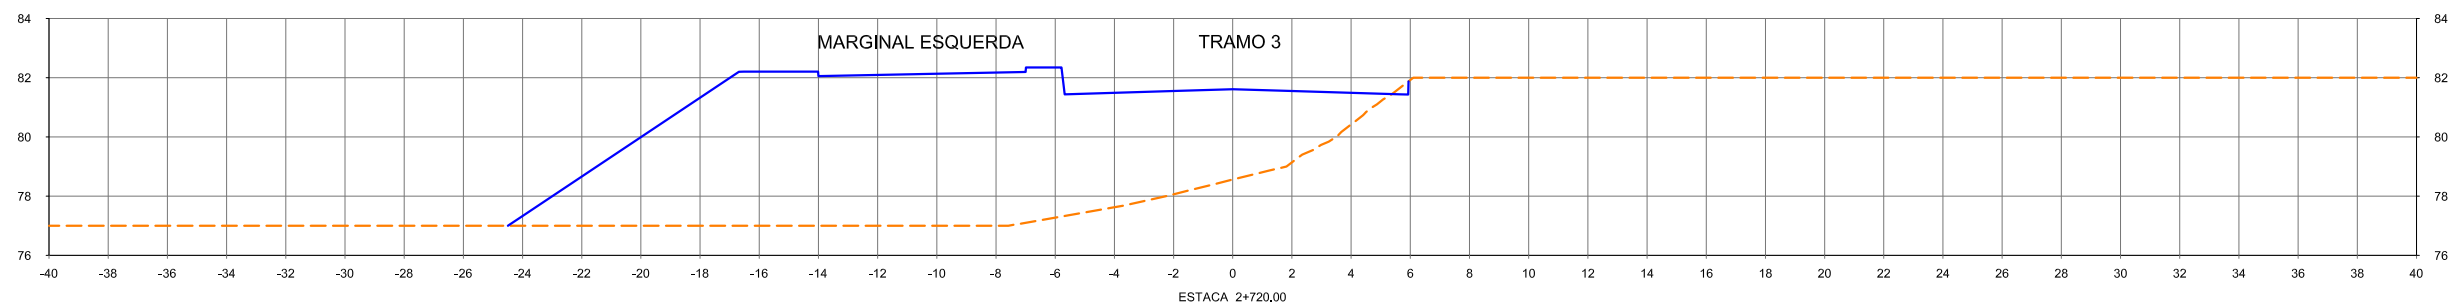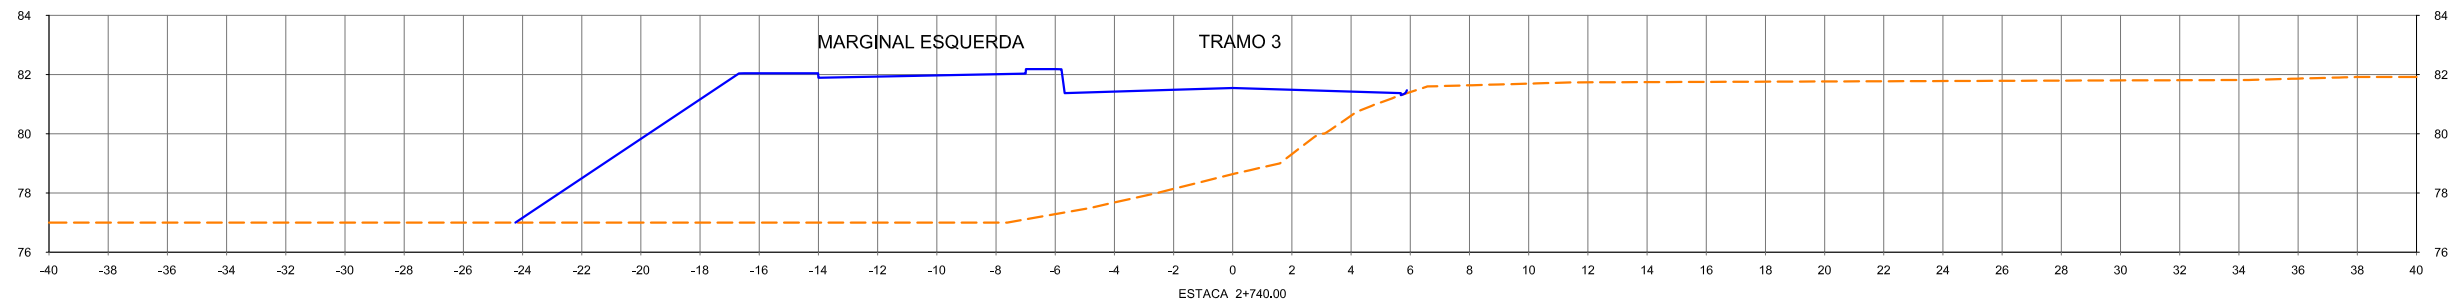


				CONVENÇÕES		ESTA FOLHA É PROPRIEDADE DA CCR METRÔ BAHIA E SEU CONTEÚDO NÃO PODE SER COPIADO OU REVELADO A TERCEIROS. A LIBERAÇÃO OU A APROVAÇÃO DESTES DOCUMENTOS NÃO EXIME A DETALHISTA DE SUA RESPONSABILIDADE SOBRE O MESMO.	SECRETARIA DE DESENVOLVIMENTO URBANO - SEDUR Companhia de Transporte da Bahia CTB SISTEMA METROVIÁRIO DE SALVADOR E LAURO DE FREITAS	LINHA : LINHA 01 TRECHO : LAPA - ÁGUAS CLARAS SUBTRECHO : TRAMO 3 / PIRAJÁ - ÁGUAS CLARAS OBJETO : PROJETO BÁSICO	ESCALA: 1:250 PROJETO GEOMÉTRICO SEÇÕES TRANSVERSAIS - GABARITADAS	DESENHO Nº: 156_02-00-PB-DE-F04- 39 REV. 0
				Nº DE TRABALHO: _____ CONTRATO Nº: _____ PROJ. _____ DES. _____ VERIF. _____ RESP.TEC. _____						
Nº	DESCRIMINAÇÃO	EMITENTE	VERIFICAÇÃO	APROVAÇÃO	CÓDIGO	OBJETO	DOCUMENTOS DE REFERÊNCIA			
REVISÕES										


Est. 2+760,00 - Est.2+860,00

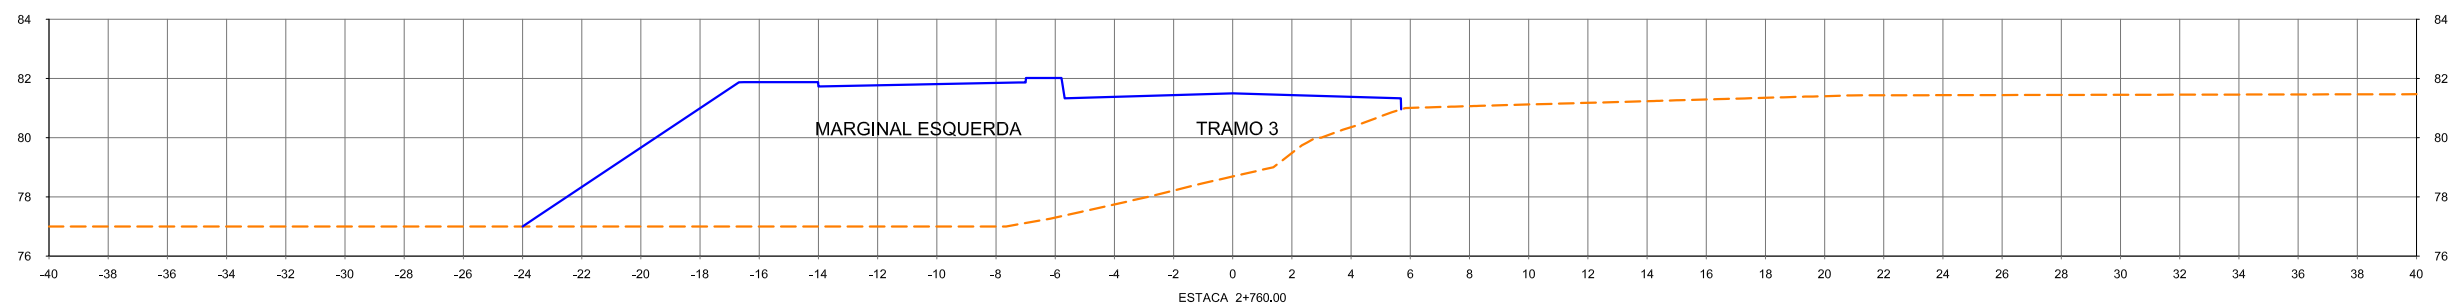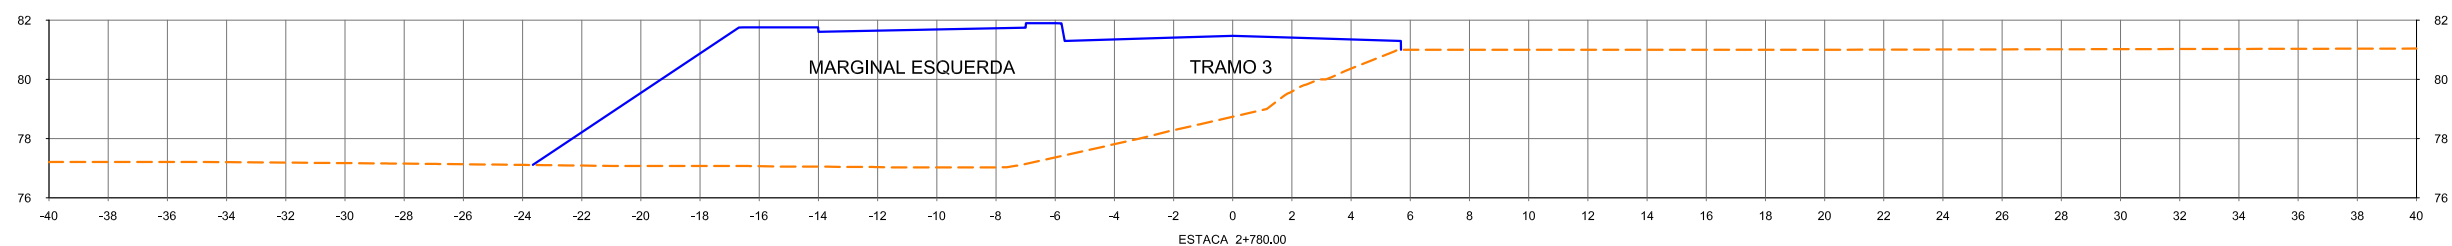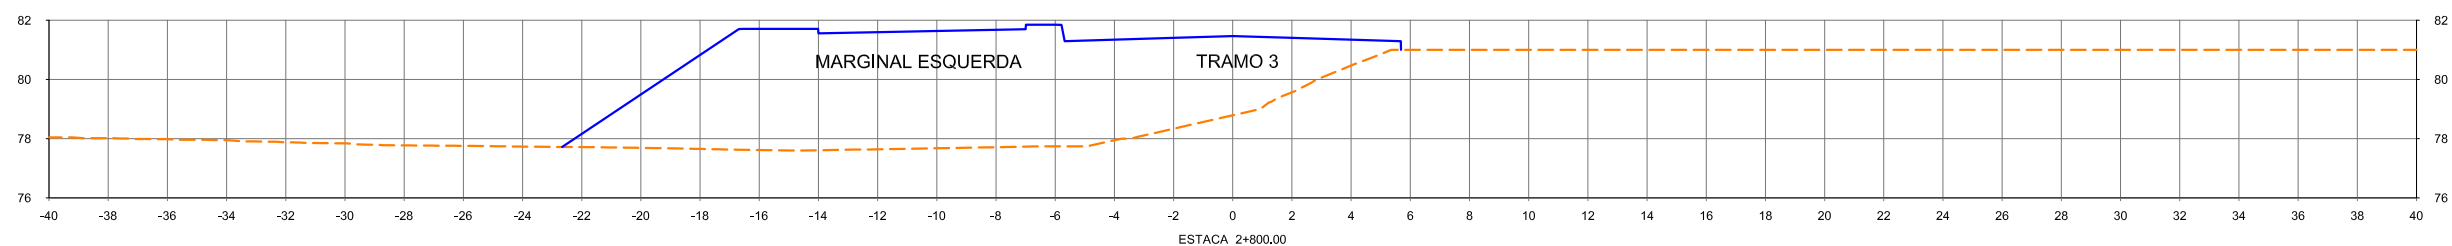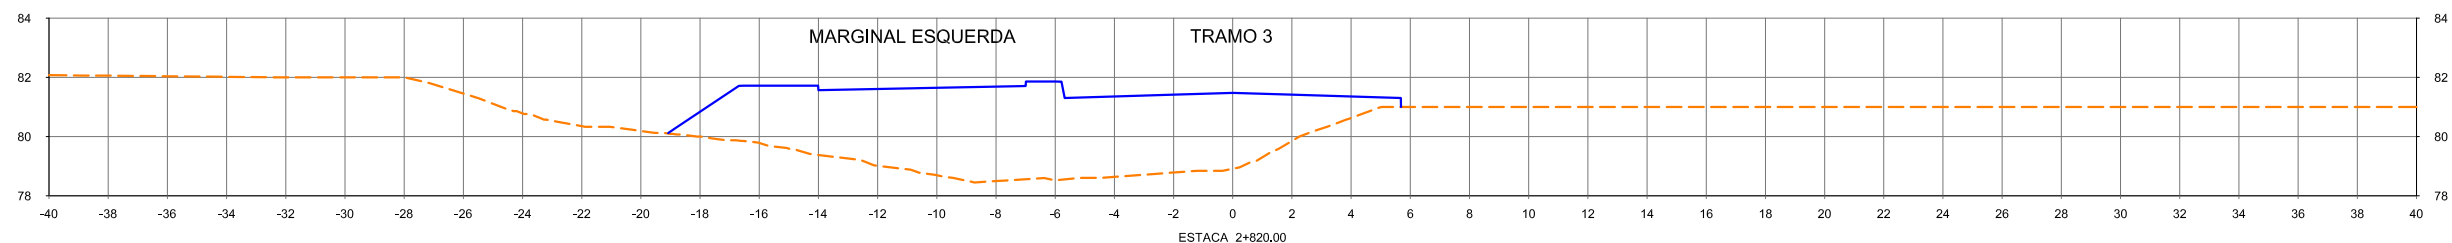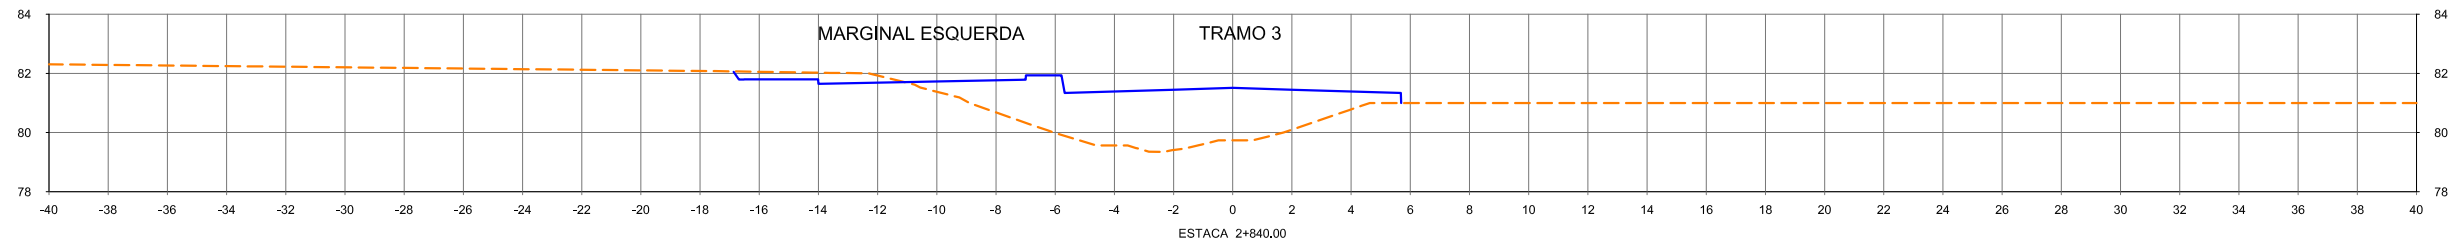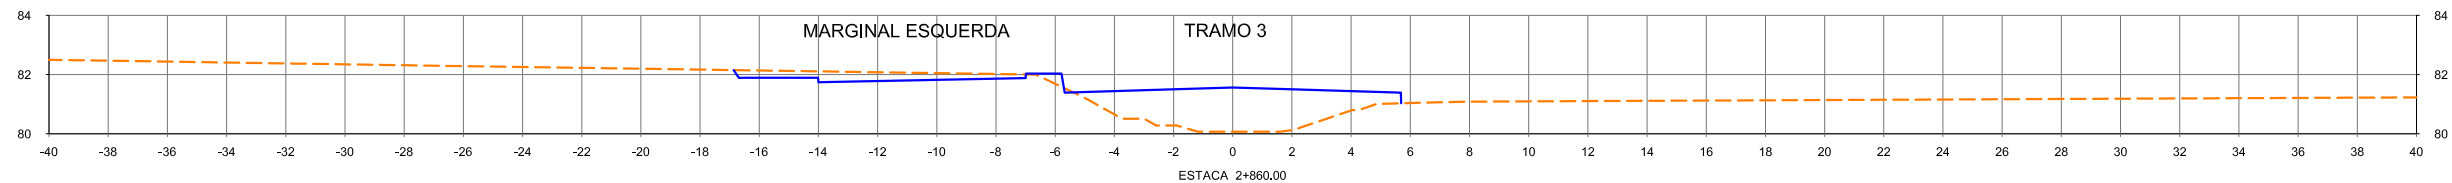








						CONVENÇÕES		Esta folha é propriedade da CCR Metrô Bahia e seu conteúdo não pode ser copiado ou revelado a terceiros. A liberação ou a aprovação deste documento não exime a detalhista de sua responsabilidade sobre o mesmo.		Secretaria de Desenvolvimento Urbano - SEDUR Companhia de Transporte da Bahia CTB SISTEMA METROVIÁRIO DE SALVADOR E LAURO DE FREITAS	
				Nº DE TRABALHO: _____		CONTRATO Nº: _____		APROVAÇÃO		LINHA : LINHA 01 TRECHO : LAPA - ÁGUAS CLARAS SUBTRECHO : TRAMO 3 / PIRAJÁ - ÁGUAS CLARAS OBJETO : PROJETO BÁSICO	
				PROJ. _____		DES. _____		SIGLA _____		ESCALA: 1:250 PROJETO GEOMÉTRICO SEÇÕES TRANSVERSAIS - GABARITADAS	
				VERIF. _____		RESP.TEC. _____				DESENHO Nº: 156_02-00-PB-DE-F04- 40 REV. 0	
Nº		DESCRIMINAÇÃO		EMITENTE		VERIFICAÇÃO		APROVAÇÃO		CÓDIGO	
		REVISÕES								DOCUMENTOS DE REFERÊNCIA	

Est. 2+880,00 - Est.3+020,00

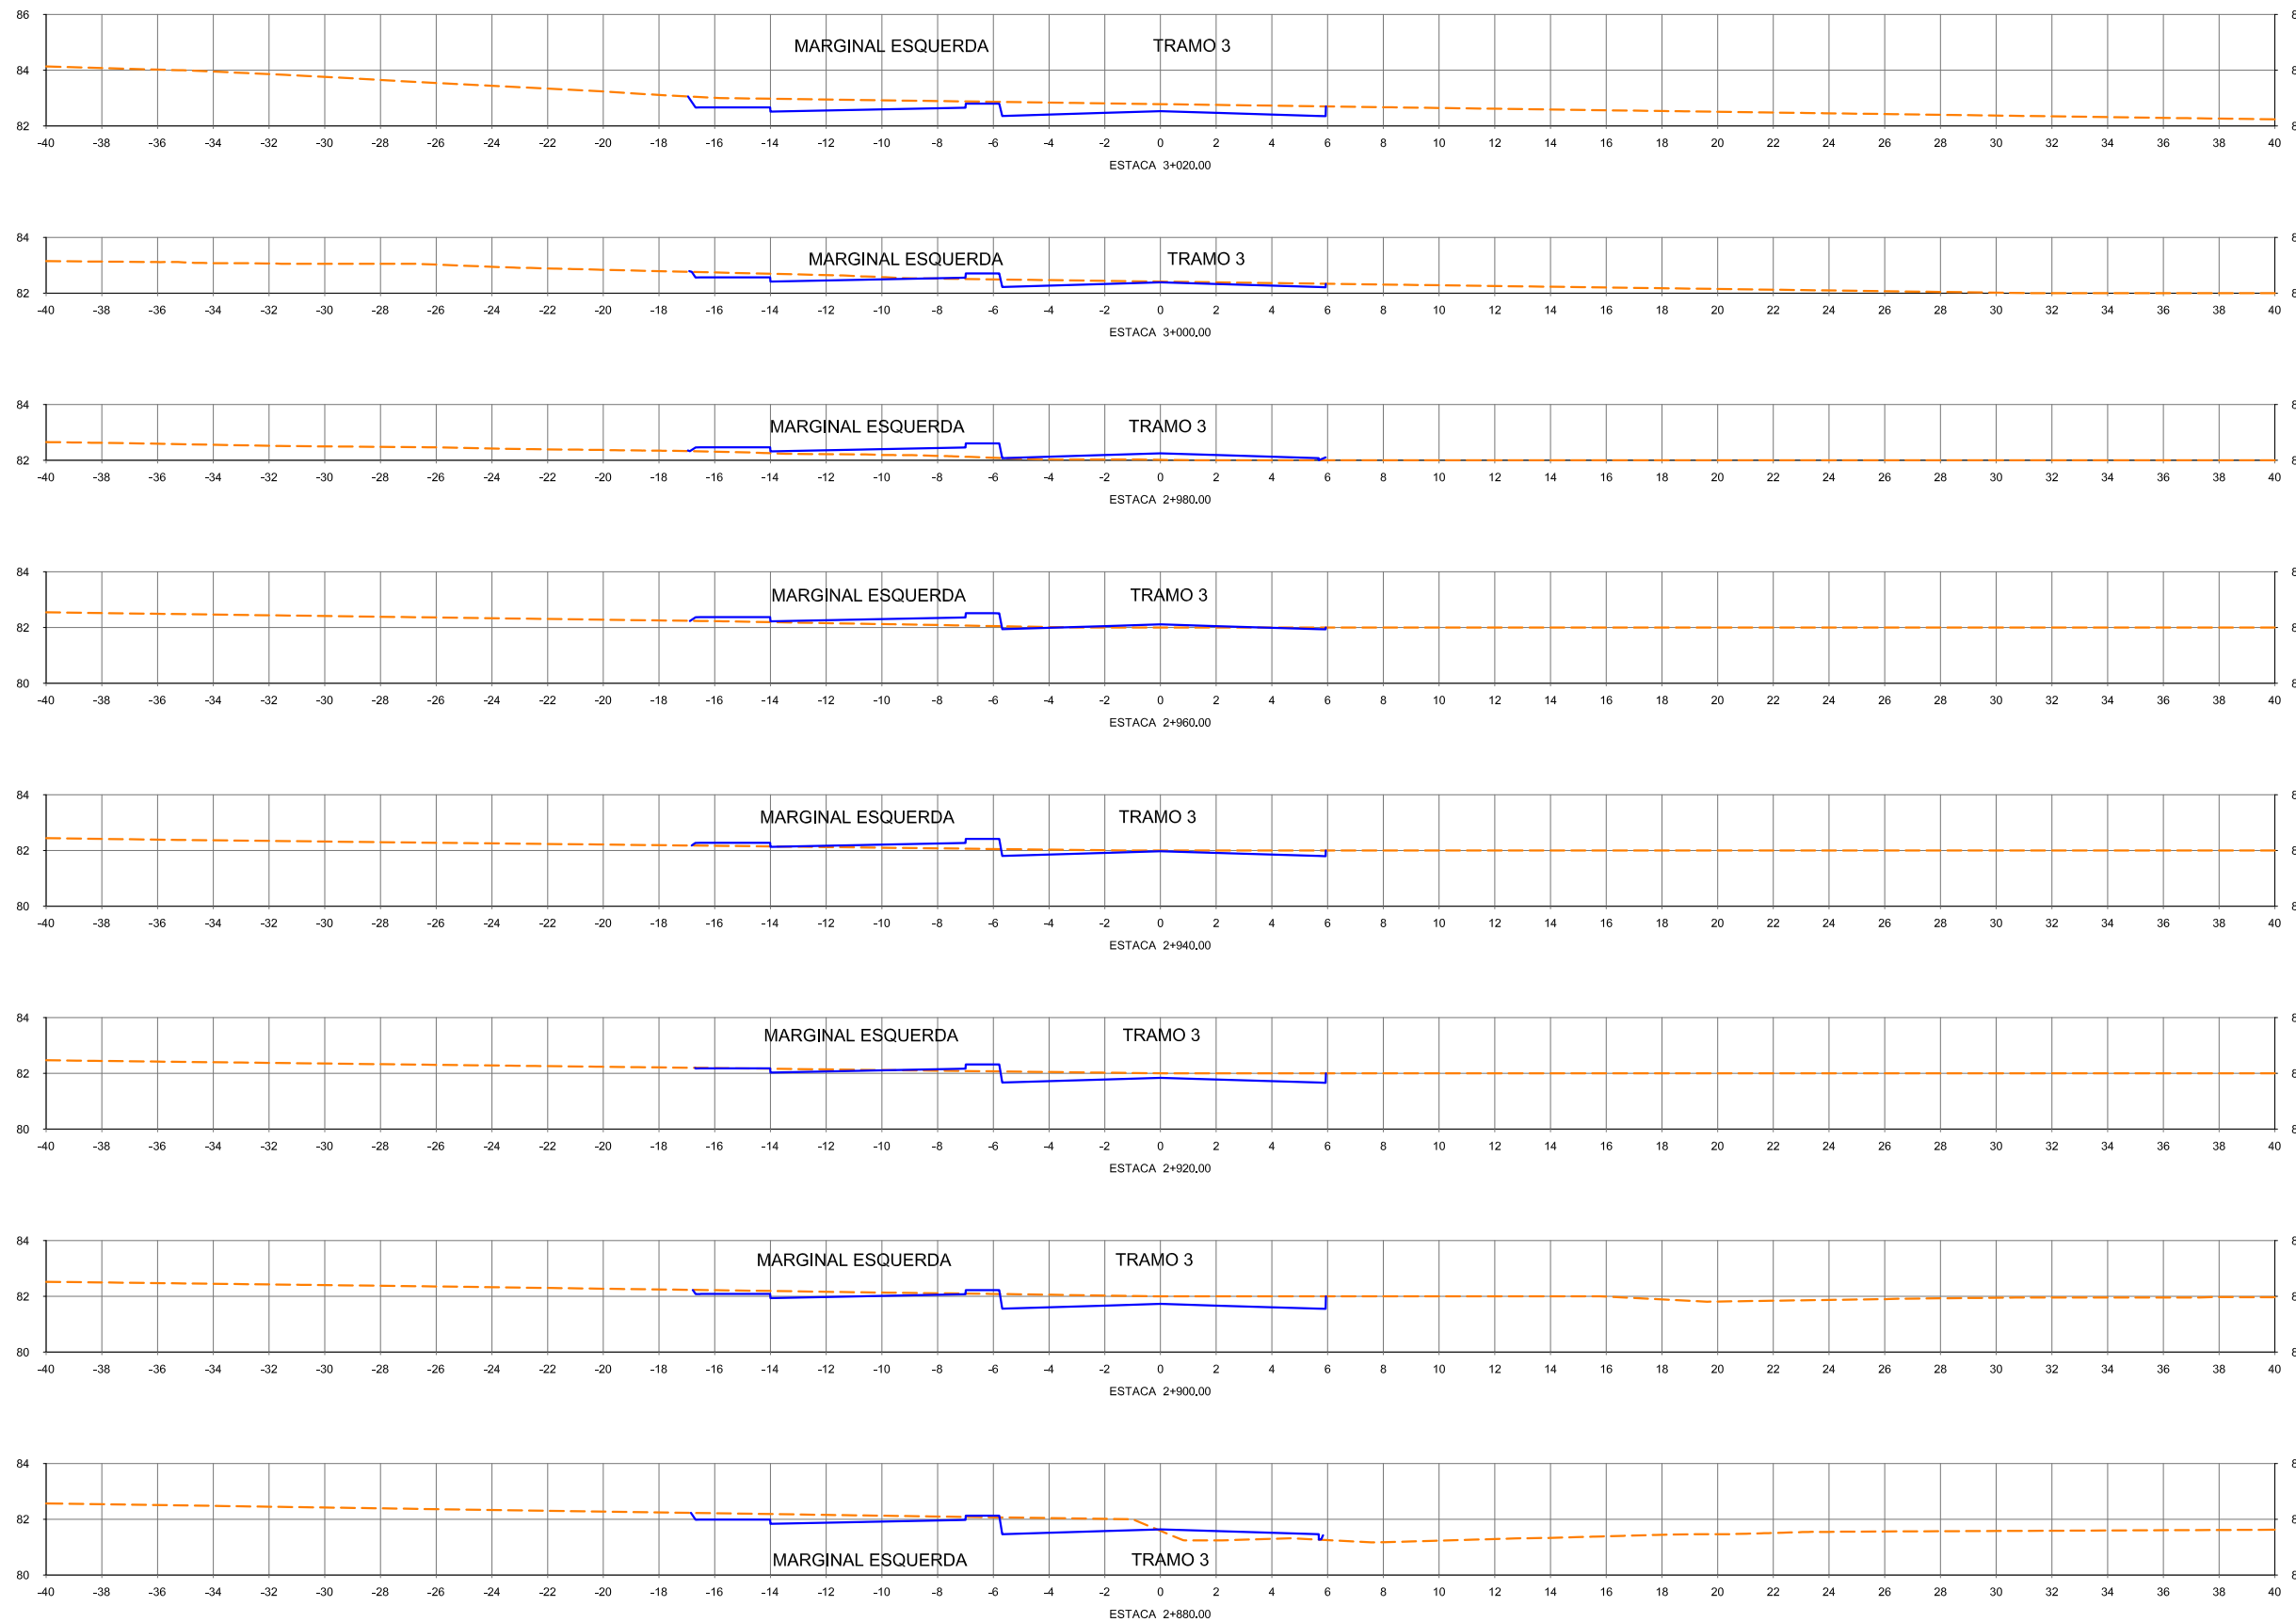

						CONVENÇÕES		ESTA FOLHA É PROPRIEDADE DA CCR METRÔ BAHIA E SEU CONTEÚDO NÃO PODE SER COPIADO OU REVELADO A TERCEIROS. A LIBERAÇÃO OU A APROVAÇÃO DESTES DOCUMENTOS NÃO EXIME A DETALHISTA DE SUA RESPONSABILIDADE SOBRE O MESMO.		Secretária de Desenvolvimento Urbano - SEDUR Companhia de Transporte da Bahia CTB SISTEMA METROVIÁRIO DE SALVADOR E LAURO DE FREITAS					
								LINHA : LINHA 01 TRECHO : LAPA - ÁGUAS CLARAS SUBTRECHO : TRAMO 3 / PIRAJÁ - ÁGUAS CLARAS OBJETO : PROJETO BÁSICO		ESCALA:		DESENHO Nº: 156_02-00-PB-DE-F04- 41 SEÇÕES TRANSVERSAIS - GABARITADAS		REV. 0	
				Nº DE TRABALHO: CONTRATO Nº:		APROVAÇÃO		156_02-00-PB-DE-F04-41		PROJETO GEOMÉTRICO		DESENHO Nº: 156_02-00-PB-DE-F04- 41		REV. 0	
				PROJ. DES. VERIF. RESP.TEC.		SIGLA / / / /		156_02-00-PB-DE-F04-41		PROJETO GEOMÉTRICO		DESENHO Nº: 156_02-00-PB-DE-F04- 41		REV. 0	
				Nº DESCRIMINAÇÃO EMITENTE VERIFICAÇÃO APROVAÇÃO CÓDIGO OBJETO		DOCUMENTOS DE REFERÊNCIA		156_02-00-PB-DE-F04-41		PROJETO GEOMÉTRICO		DESENHO Nº: 156_02-00-PB-DE-F04- 41		REV. 0	
				REVISÕES		DOCUMENTOS DE REFERÊNCIA		156_02-00-PB-DE-F04-41		PROJETO GEOMÉTRICO		DESENHO Nº: 156_02-00-PB-DE-F04- 41		REV. 0	

Est. 3+040,00 - Est.3+160,00

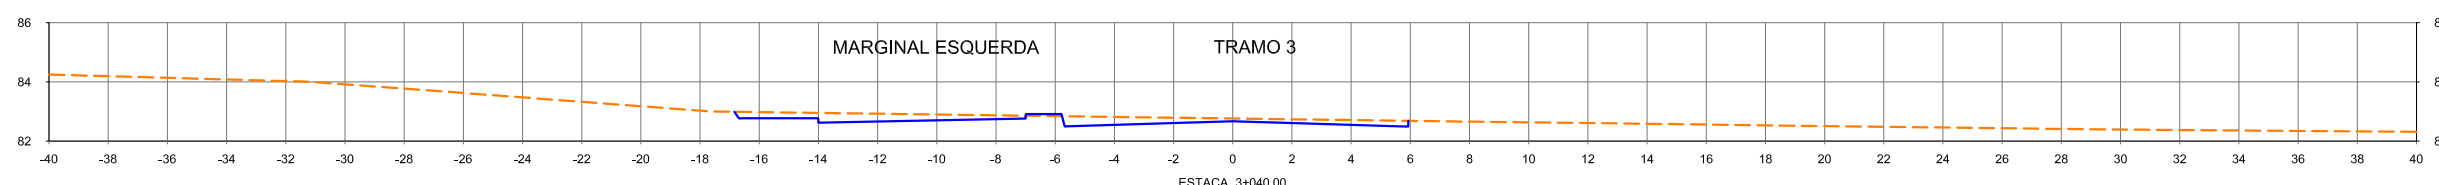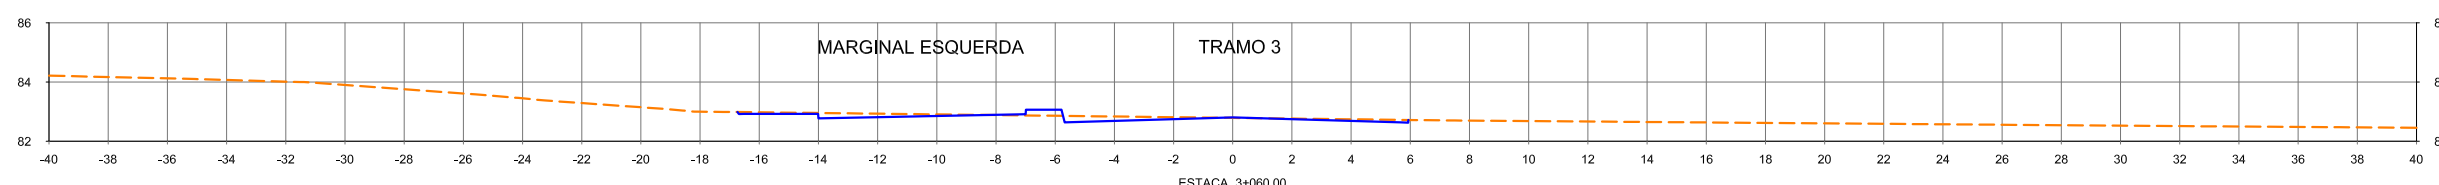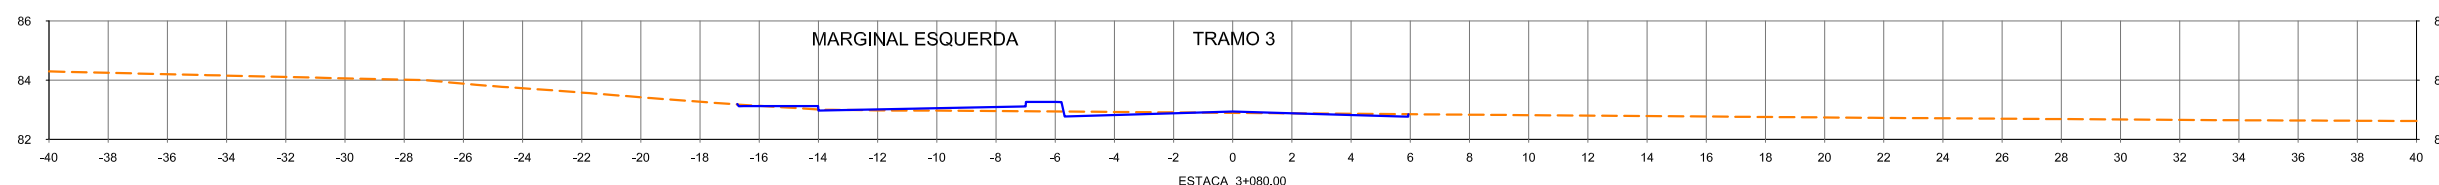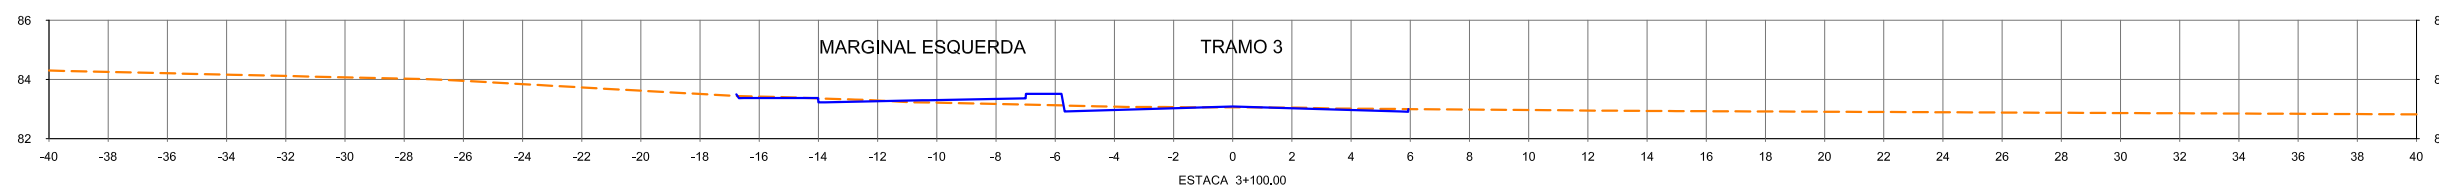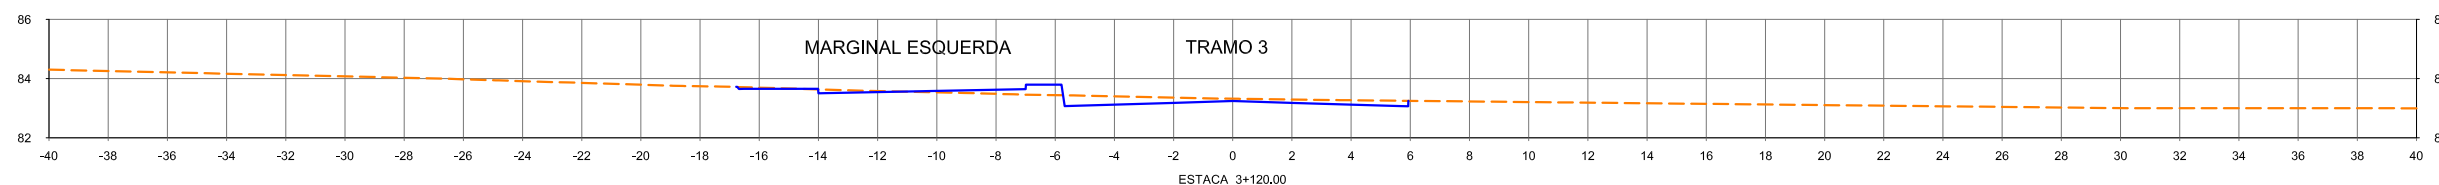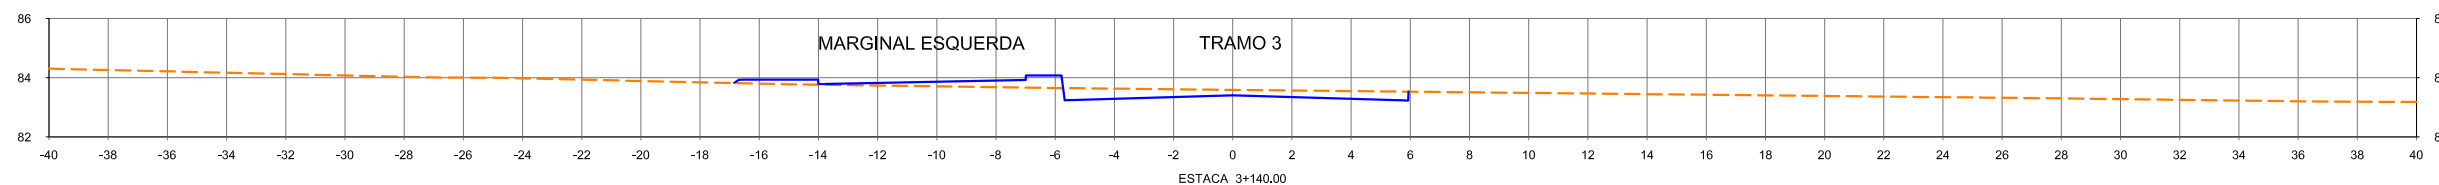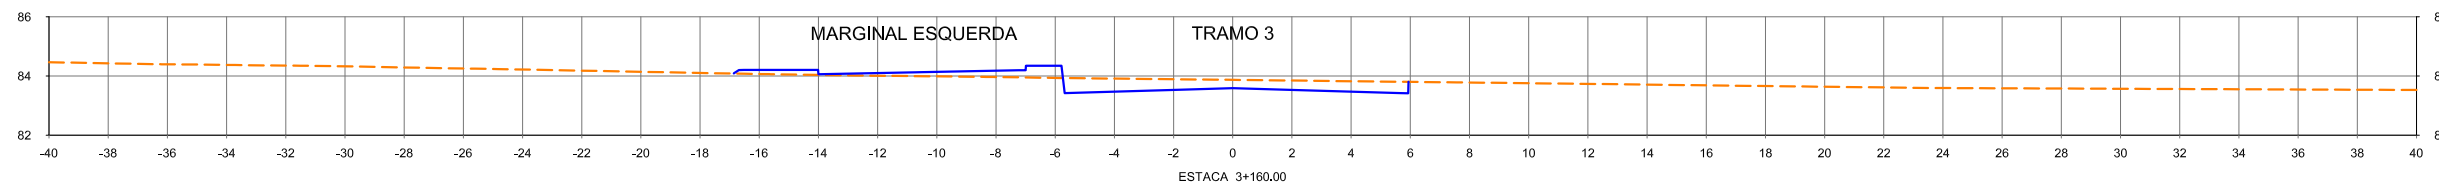


Nº	DESCRIMINAÇÃO	EMITENTE	VERIFICAÇÃO	APROVAÇÃO	CÓDIGO	OBJETO
	REVISÕES					

DOCUMENTOS DE REFERÊNCIA	
Nº DE TRABALHO:	CONTRATO Nº:
PROJ.	
DES.	
VERIF.	
RESP.TEC.	


CONVENÇÕES	
SIGLA	/ /
	/ /
	/ /
	/ /
	/ /

ESTA FOLHA É PROPRIEDADE DA CCR METRÔ BAHIA E SEU CONTEÚDO NÃO PODE SER COPIADO OU REVELADO A TERCEIROS. A LIBERAÇÃO OU A APROVAÇÃO DESTES DOCUMENTOS NÃO EXIME A DETALHISTA DE SUA RESPONSABILIDADE SOBRE O MESMO.











SECRETARIA DE DESENVOLVIMENTO URBANO - SEDUR
Companhia de Transporte da Bahia CTB

SISTEMA METROVIÁRIO DE SALVADOR E LAURO DE FREITAS






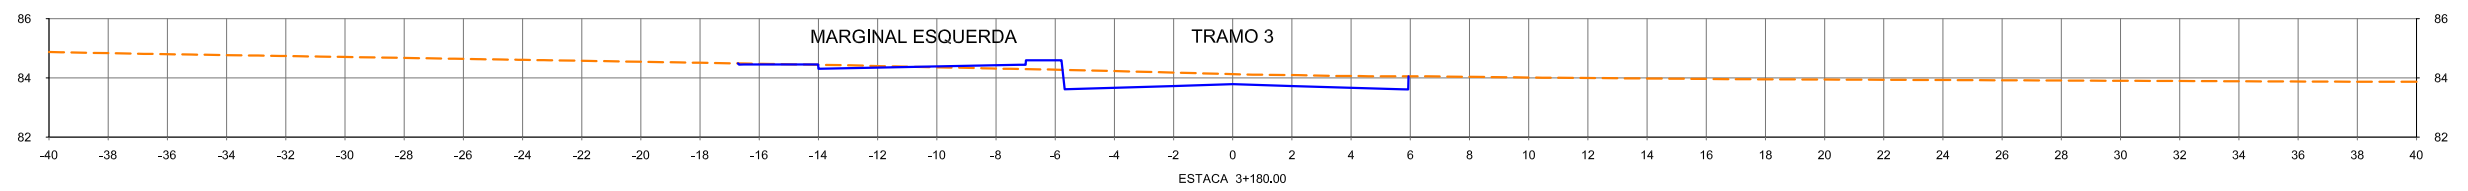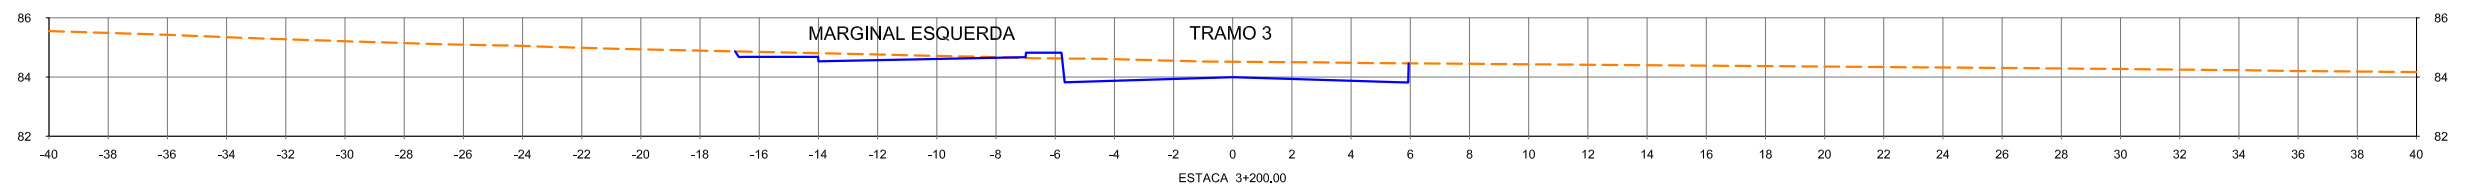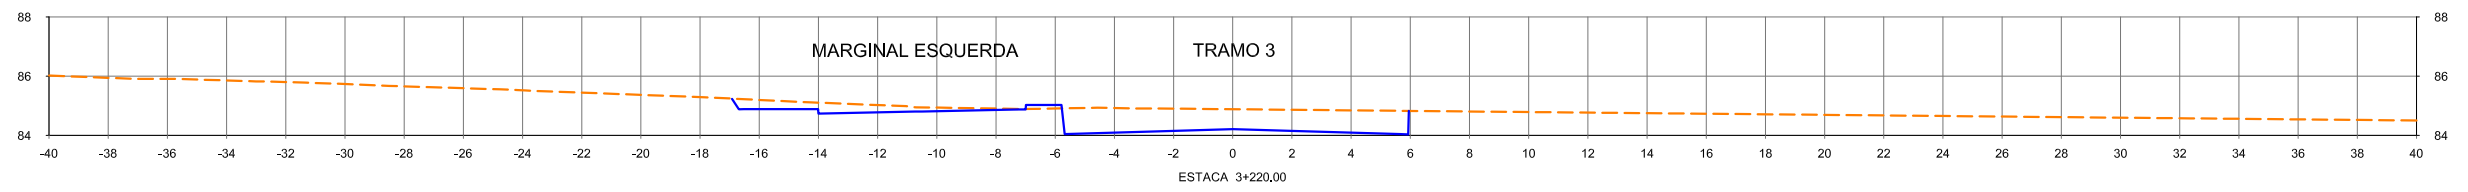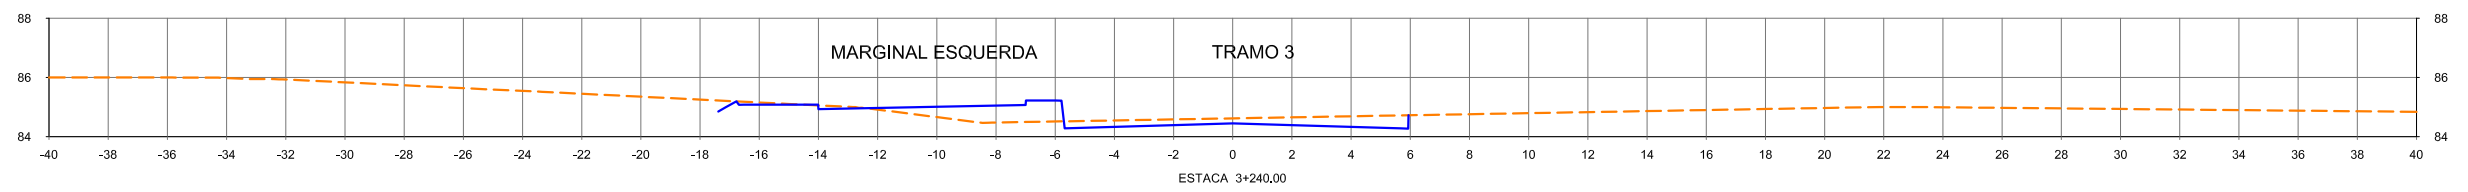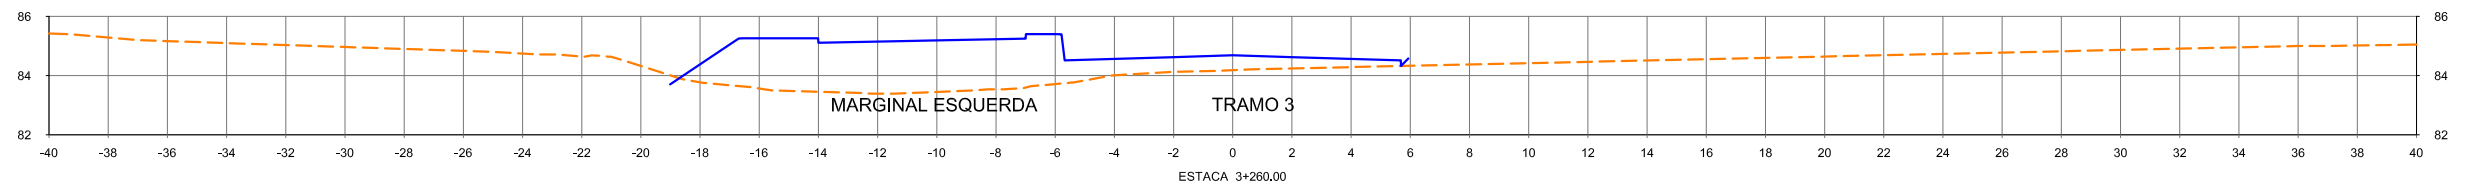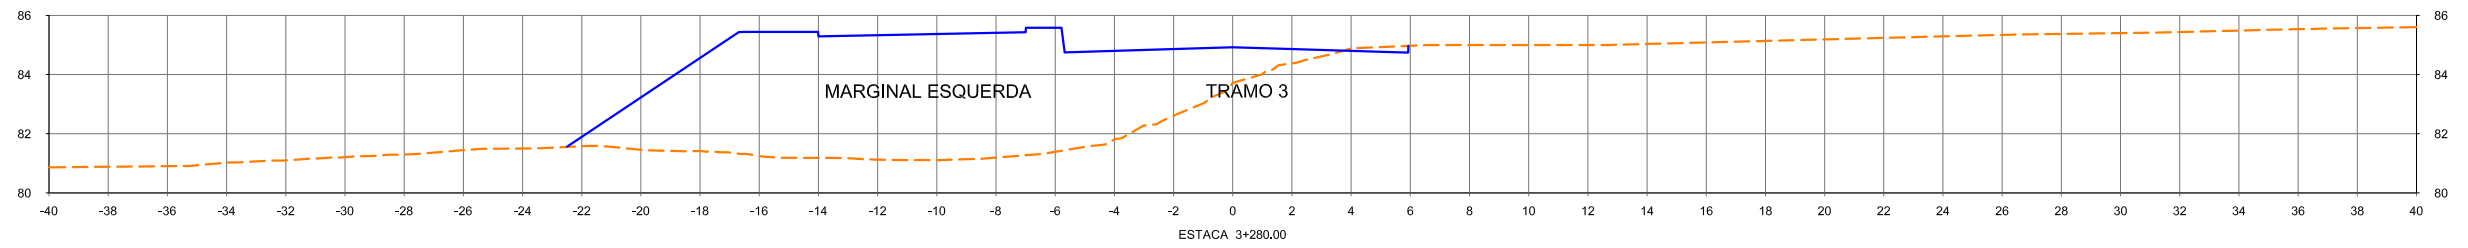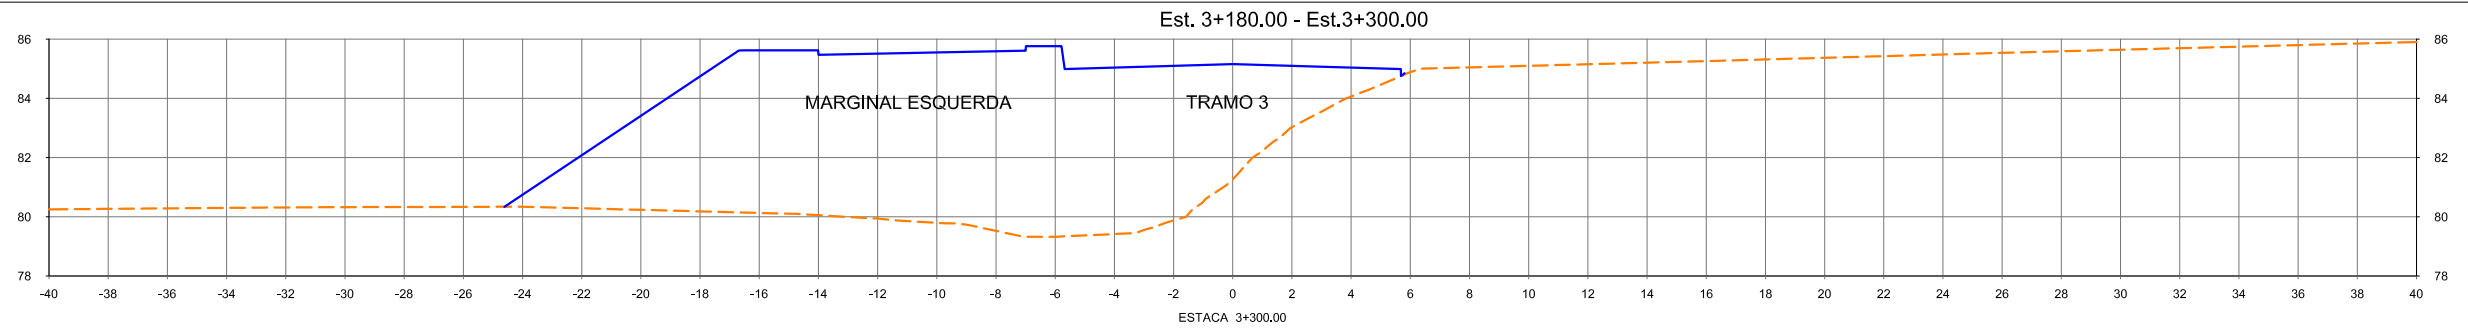

LINHA	: LINHA 01
TRECHO	: LAPA - ÁGUAS CLARAS
SUBTRECHO	: TRAMO 3 / PIRAJÁ - ÁGUAS CLARAS
OBJETO	: PROJETO BÁSICO
ESCALA:	1:250
PROJETO GEOMÉTRICO SEÇÕES TRANSVERSAIS - GABARITADAS	DESENHO Nº: 156_02-00-PB-DE-F04- 42
	REV. 0






					CONVENÇÕES		Esta folha é propriedade da CCR Metrô Bahia e seu conteúdo não pode ser copiado ou revelado a terceiros. A liberação ou a aprovação deste documento não exime a detalhista de sua responsabilidade sobre o mesmo.		Secretária de Desenvolvimento Urbano - SEDUR Companhia de Transporte da Bahia CTB SISTEMA METROVIÁRIO DE SALVADOR E LAURO DE FREITAS					
					N° DE TRABALHO: _____ CONTRATO N°: _____		APROVAÇÃO		LINHA : LINHA 01 TRECHO : LAPA - ÁGUAS CLARAS SUBTRECHO : TRAMO 3 / PIRAJÁ - ÁGUAS CLARAS OBJETO : PROJETO BÁSICO		ESCALA: 1:250 PROJETO GEOMÉTRICO SEÇÕES TRANSVERSAIS - GABARITADAS		DESENHO N°: 156_02-00-PB-DE-F04- 43 REV. 0	
REVISÕES					DOCUMENTOS DE REFERÊNCIA		SIGLA							
N°	DESCRIMINAÇÃO	EMITENTE	VERIFICAÇÃO	APROVAÇÃO	CÓDIGO	OBJETO	PROJ.	DES.	VERIF.	RESP.TEC.				

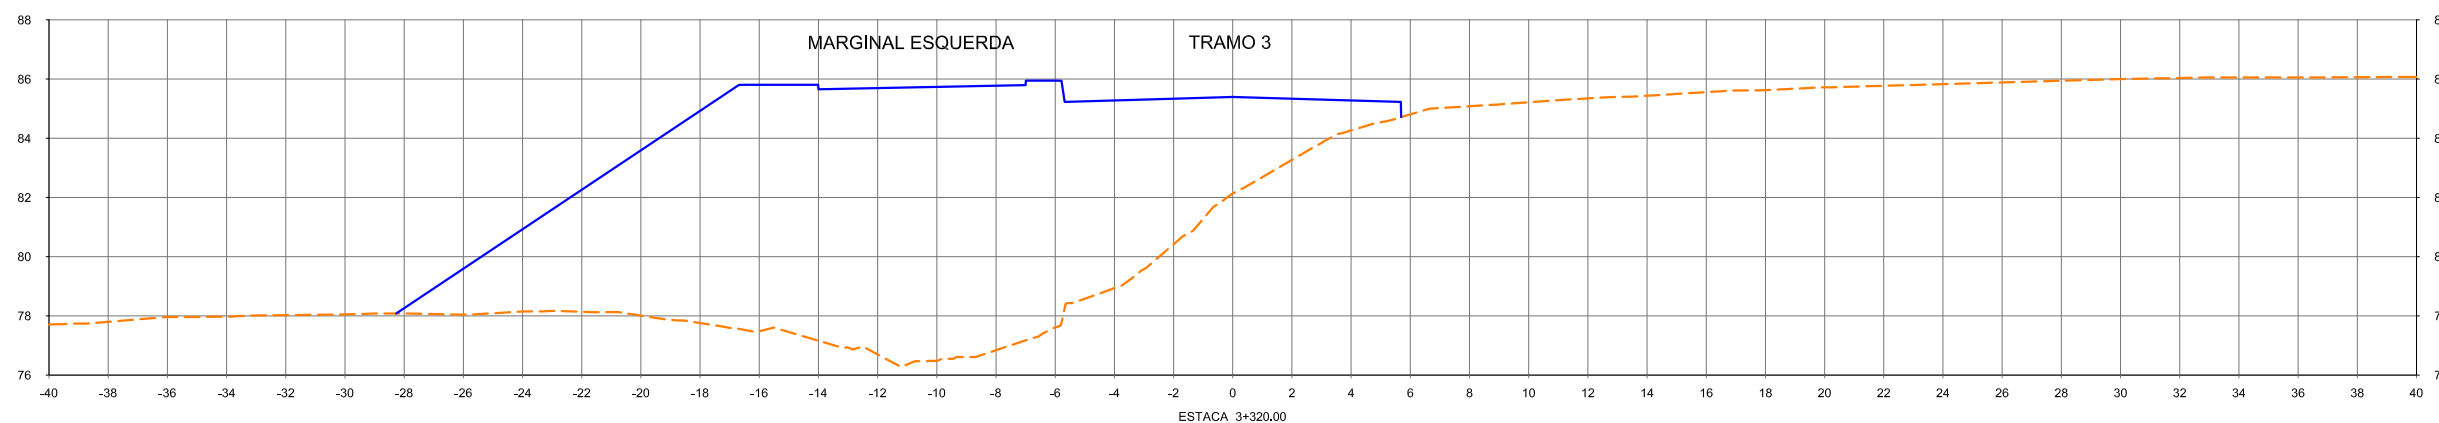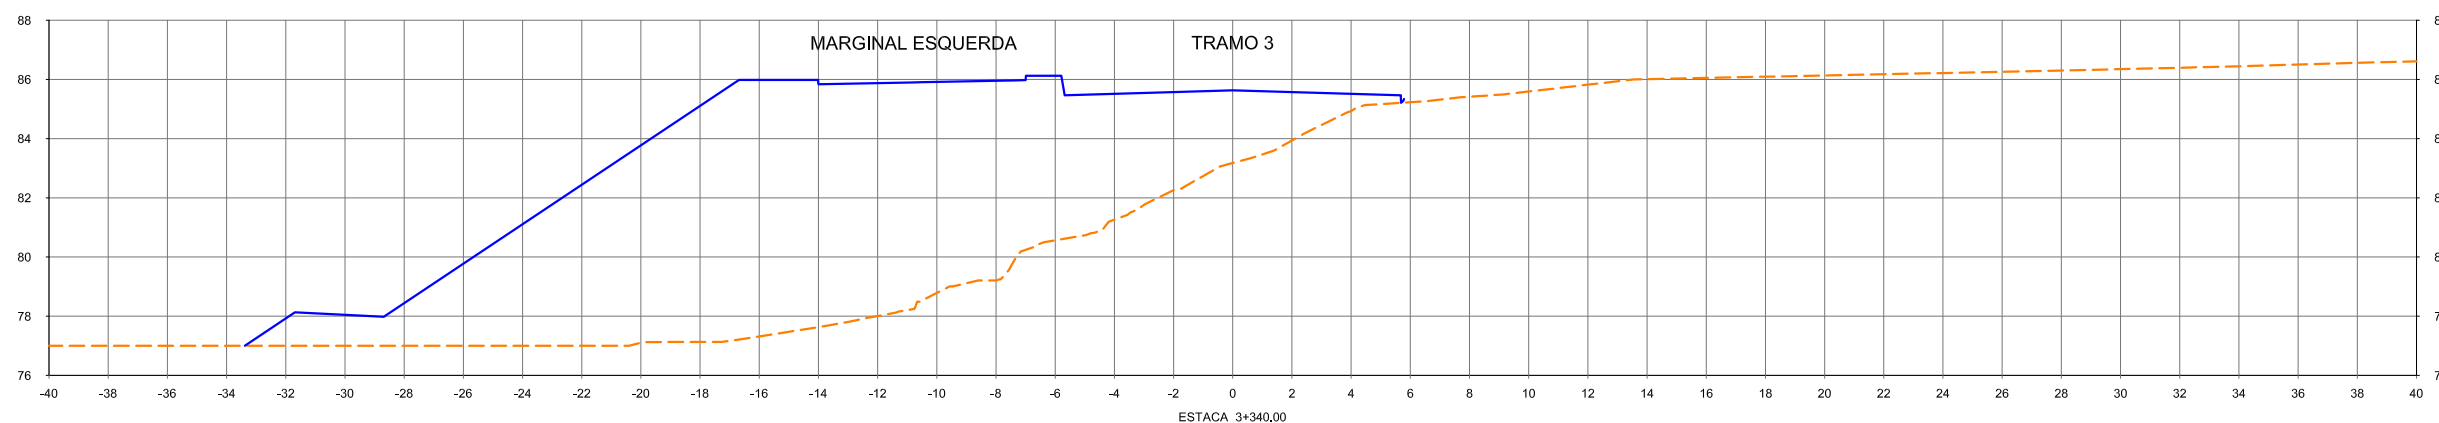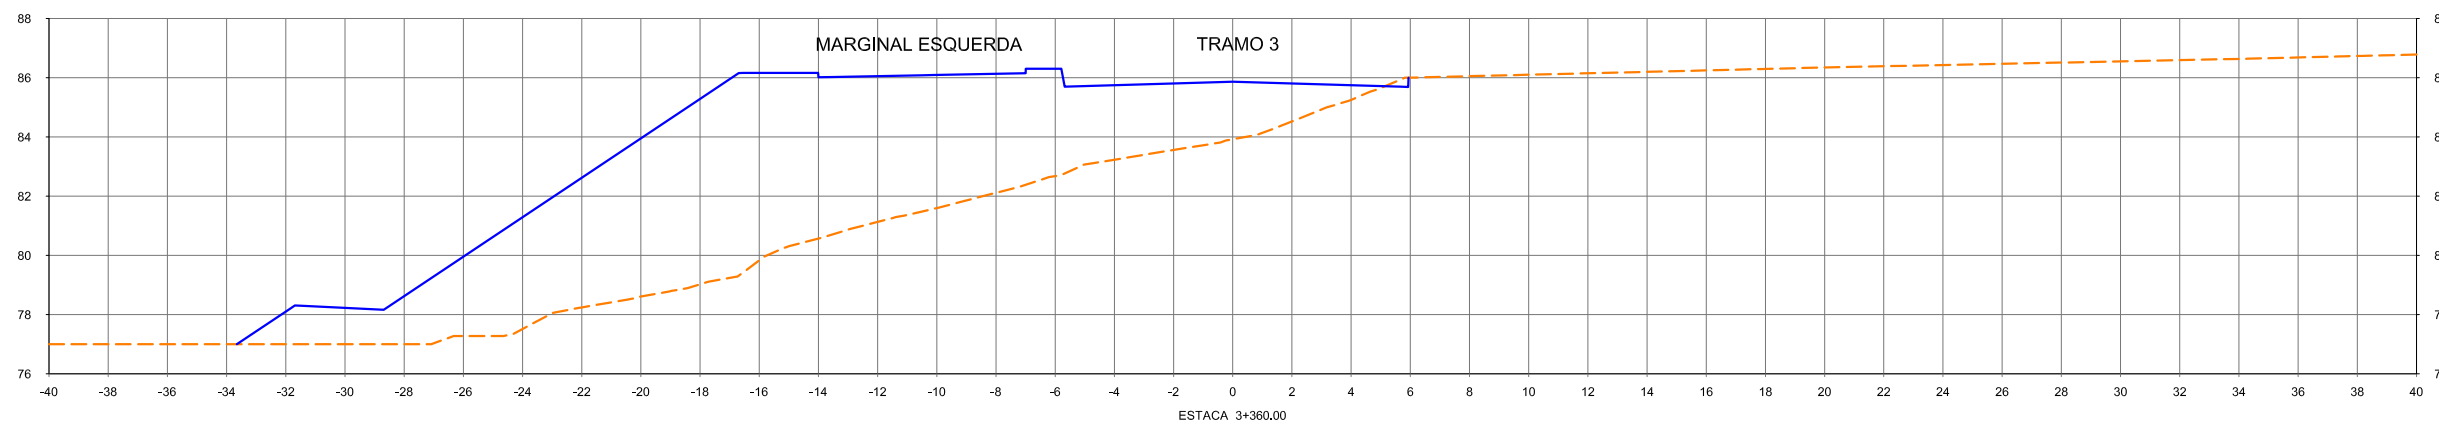
Est. 3+320,00 - Est.3+360,00






						CONVENÇÕES		Esta folha é propriedade da CCR Metrô Bahia e seu conteúdo não pode ser copiado ou revelado a terceiros. A liberação ou a aprovação deste documento não exime a detalhista de sua responsabilidade sobre o mesmo.		Secretaria de Desenvolvimento Urbano - SEDUR Companhia de Transporte da Bahia CTB SISTEMA METROVIÁRIO DE SALVADOR E LAURO DE FREITAS		 			
				Nº DE TRABALHO: _____		CONTRATO Nº: _____		APROVAÇÃO		LINHA : LINHA 01 TRECHO : LAPA - ÁGUAS CLARAS SUBTRECHO : TRAMO 3 / PIRAJÁ - ÁGUAS CLARAS OBJETO : PROJETO BÁSICO		ESCALA: 1:250 PROJETO GEOMÉTRICO SEÇÕES TRANSVERSAIS - GABARITADAS		DESENHO Nº: 156_02-00-PB-DE-F04- 44 REV. 0	
Nº		DESCRIMINAÇÃO		EMITENTE		VERIFICAÇÃO		APROVAÇÃO		CÓDIGO		OBJETO		DOCUMENTOS DE REFERÊNCIA	
		REVISÕES													





Est. 3+380,00 - Est.3+420,00

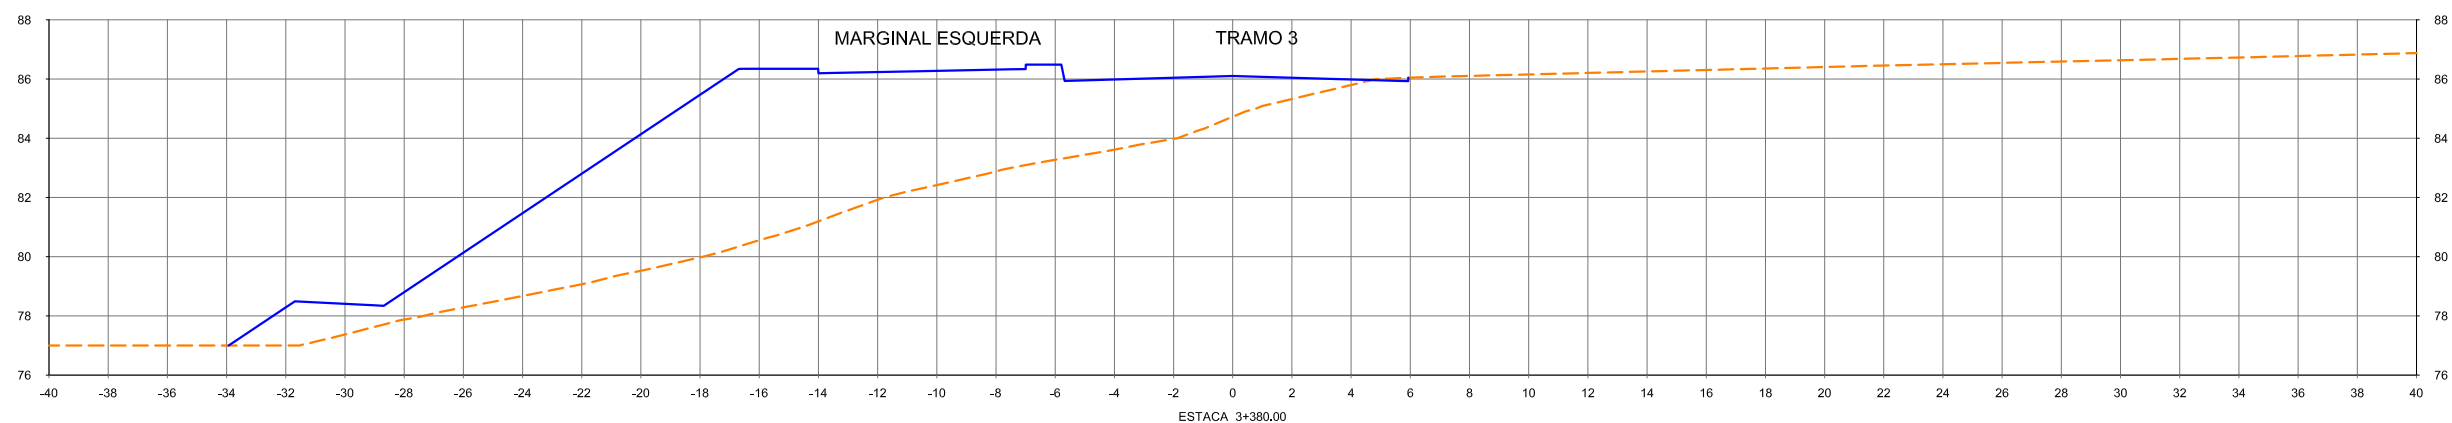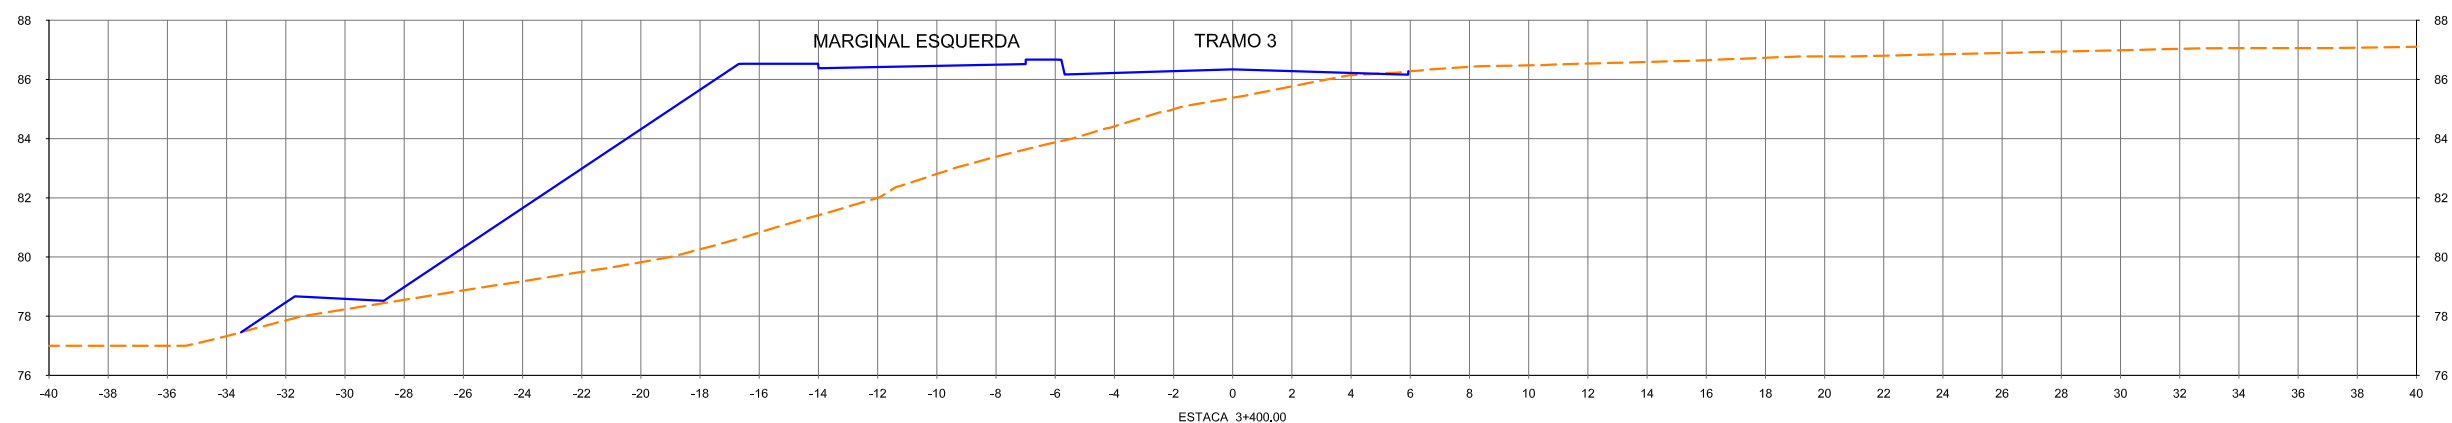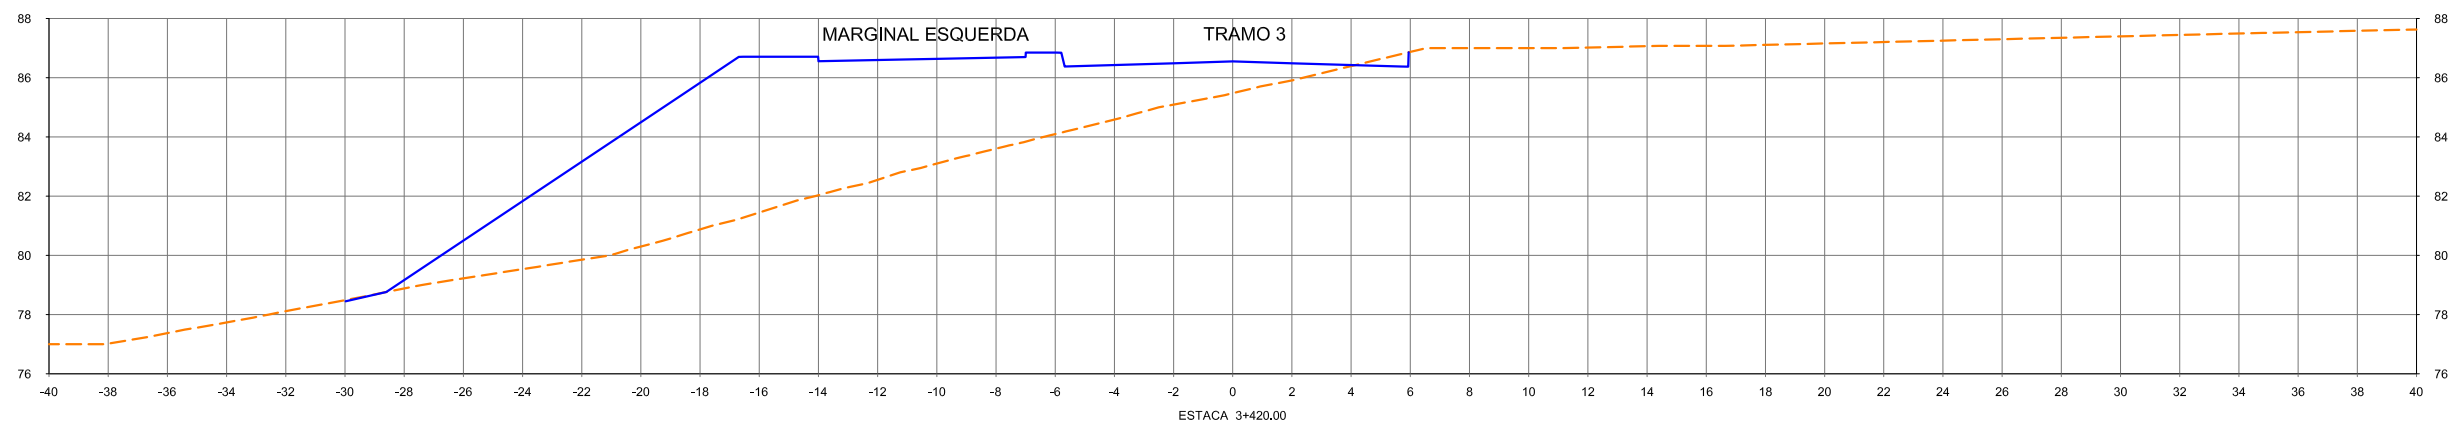


						CONVENÇÕES		Esta folha é propriedade da CCR Metrô Bahia e seu conteúdo não pode ser copiado ou revelado a terceiros. A liberação ou a aprovação deste documento não exime a detalhista de sua responsabilidade sobre o mesmo.		Secretaria de Desenvolvimento Urbano - SEDUR Companhia de Transporte da Bahia CTB SISTEMA METROVIÁRIO DE SALVADOR E LAURO DE FREITAS					
				Nº DE TRABALHO: _____		CONTRATO Nº: _____		APROVAÇÃO		LINHA : LINHA 01 TRECHO : LAPA - ÁGUAS CLARAS SUBTRECHO : TRAMO 3 / PIRAJÁ - ÁGUAS CLARAS OBJETO : PROJETO BÁSICO		ESCALA: 1:250 PROJETO GEOMÉTRICO SEÇÕES TRANSVERSAIS - GABARITADAS		DESENHO Nº: 156_02-00-PB-DE-F04- 45 REV. 0	
Nº		DESCRIMINAÇÃO		EMITENTE		VERIFICAÇÃO		APROVAÇÃO		CÓDIGO		OBJETO			
		REVISÕES								DOCUMENTOS DE REFERÊNCIA					



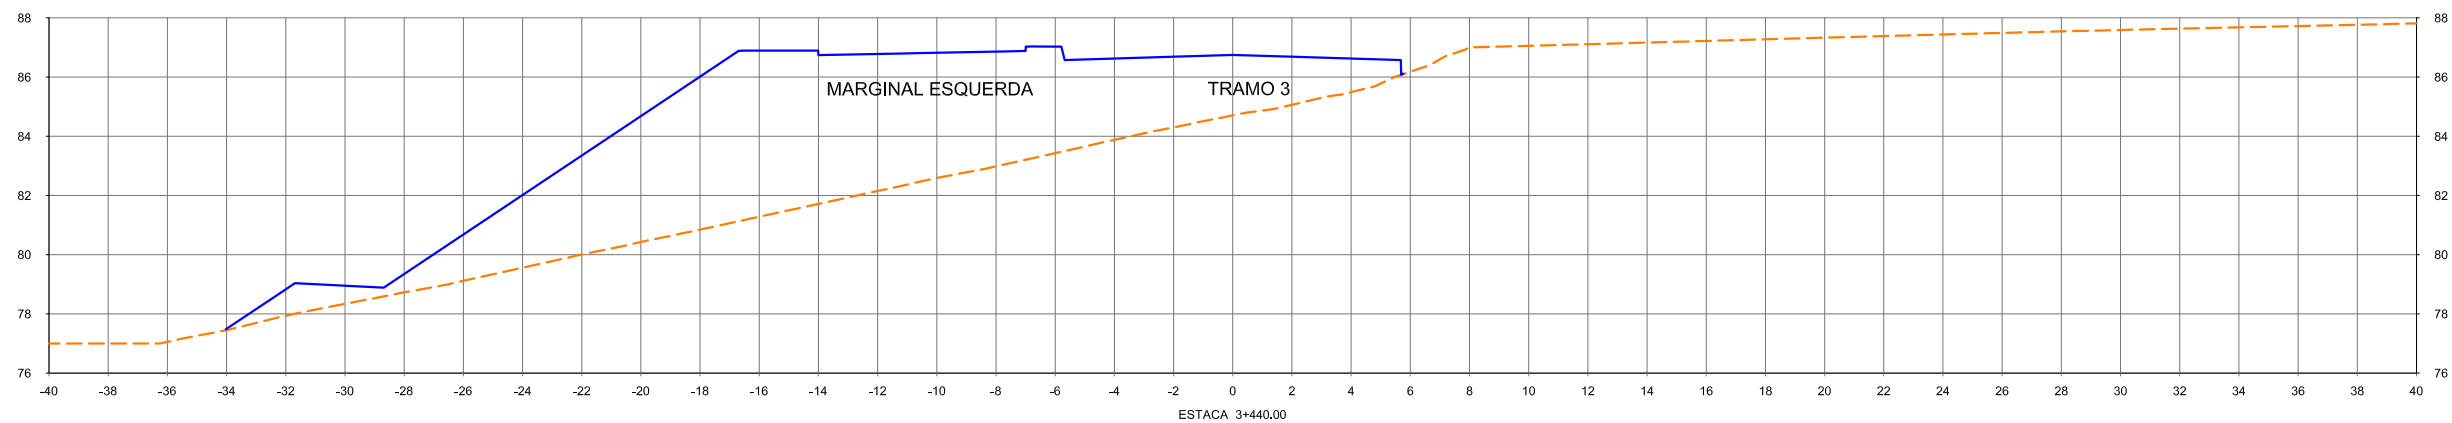
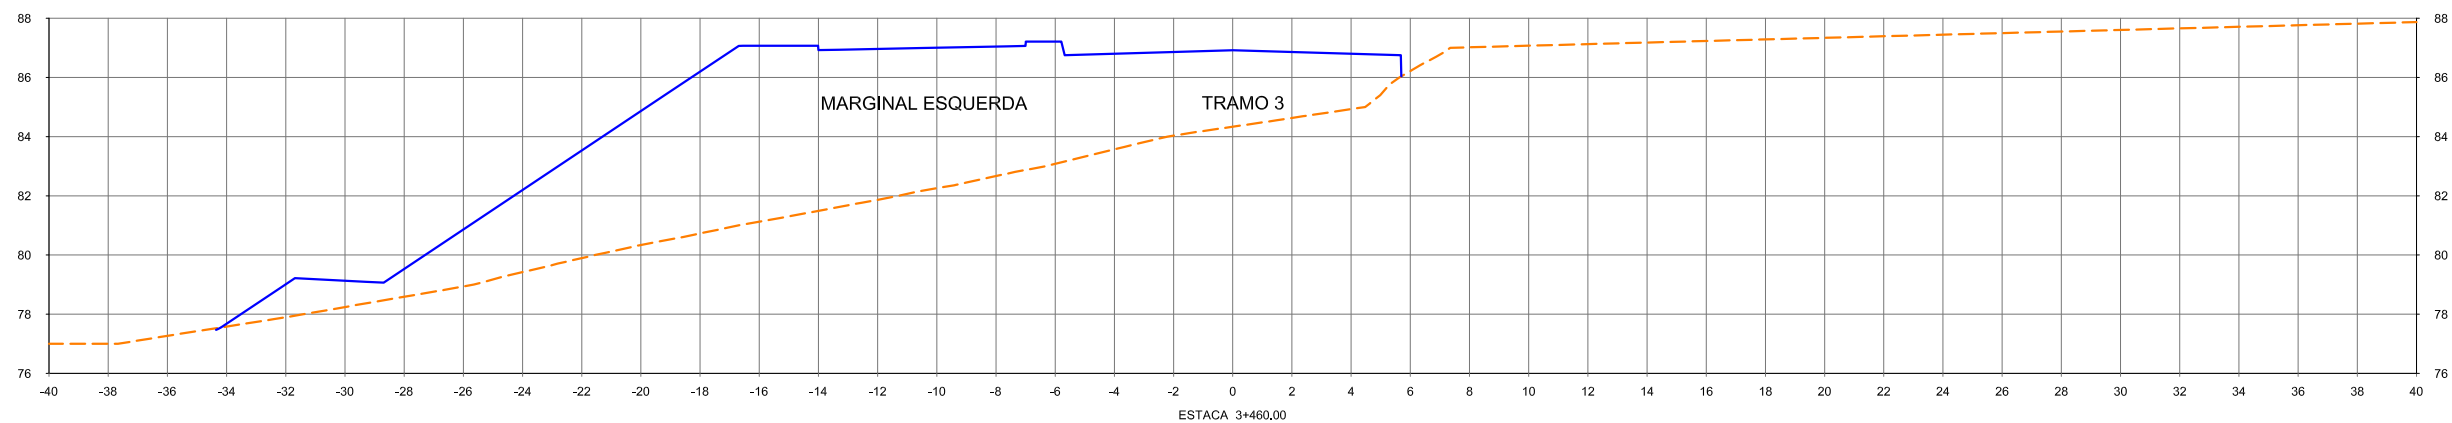
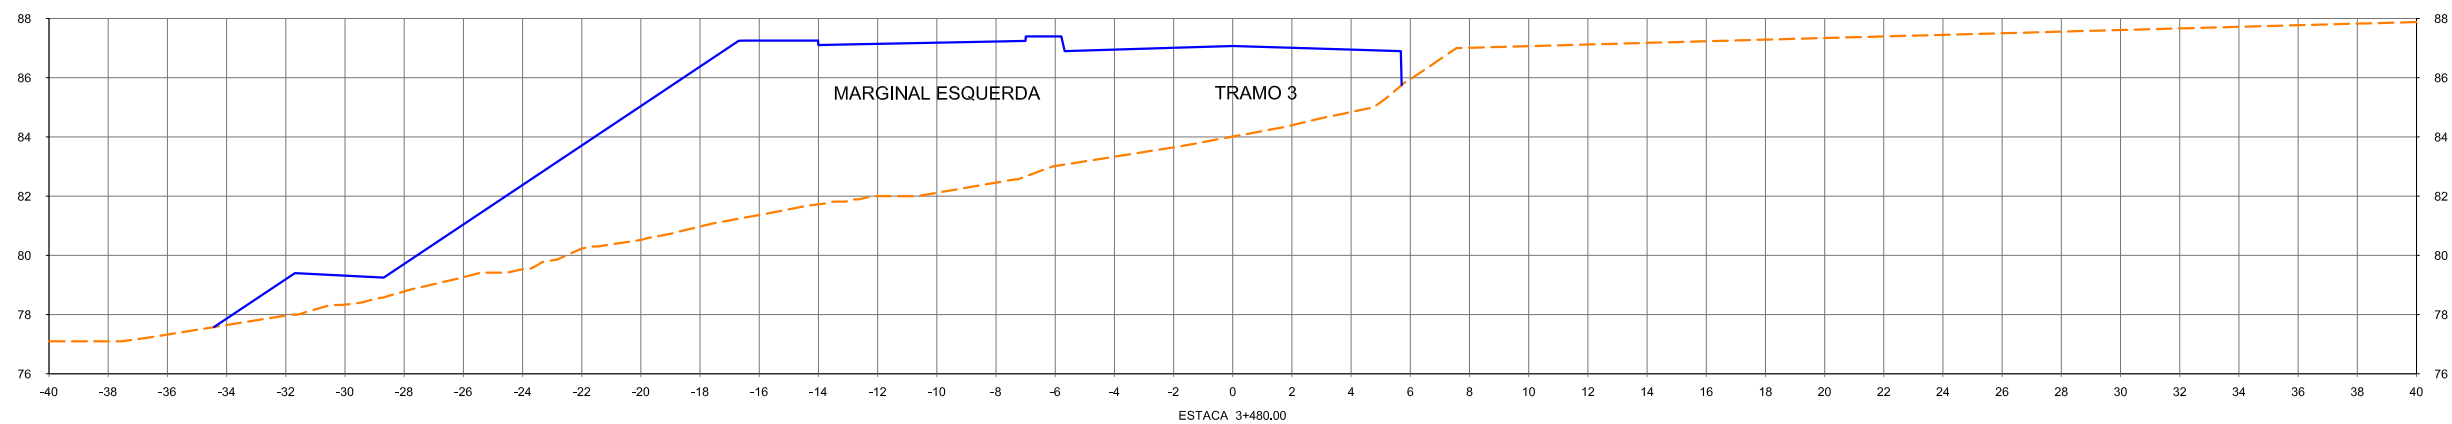


						CONVENÇÕES		Esta folha é propriedade da CCR Metrô Bahia e seu conteúdo não pode ser copiado ou revelado a terceiros. A liberação ou a aprovação deste documento não exime a detalhista de sua responsabilidade sobre o mesmo.				Secretária de Desenvolvimento Urbano - SEDUR Companhia de Transporte da Bahia CTB SISTEMA METROVIÁRIO DE SALVADOR E LAURO DE FREITAS					
				N° DE TRABALHO: _____				APROVAÇÃO				LINHA : LINHA 01 TRECHO : LAPA - ÁGUAS CLARAS SUBTRECHO : TRAMO 3 / PIRAJÁ - ÁGUAS CLARAS OBJETO : PROJETO BÁSICO		ESCALA: 1:250 PROJETO GEOMÉTRICO SEÇÕES TRANSVERSAIS - GABARITADAS		DESENHO N°: 156_02-00-PB-DE-F04- 46 REV. 0	
				PROJ. _____		SIGLA _____											
				DES. _____													
				VERIF. _____													
				RESP.TEC. _____													
				CÓDIGO _____													
				OBJETO _____													
				DOCUMENTOS DE REFERÊNCIA													
				REVISÕES													
				EMITENTE													
				VERIFICAÇÃO													
				APROVAÇÃO													
				N°													
				DESCRIMINAÇÃO													

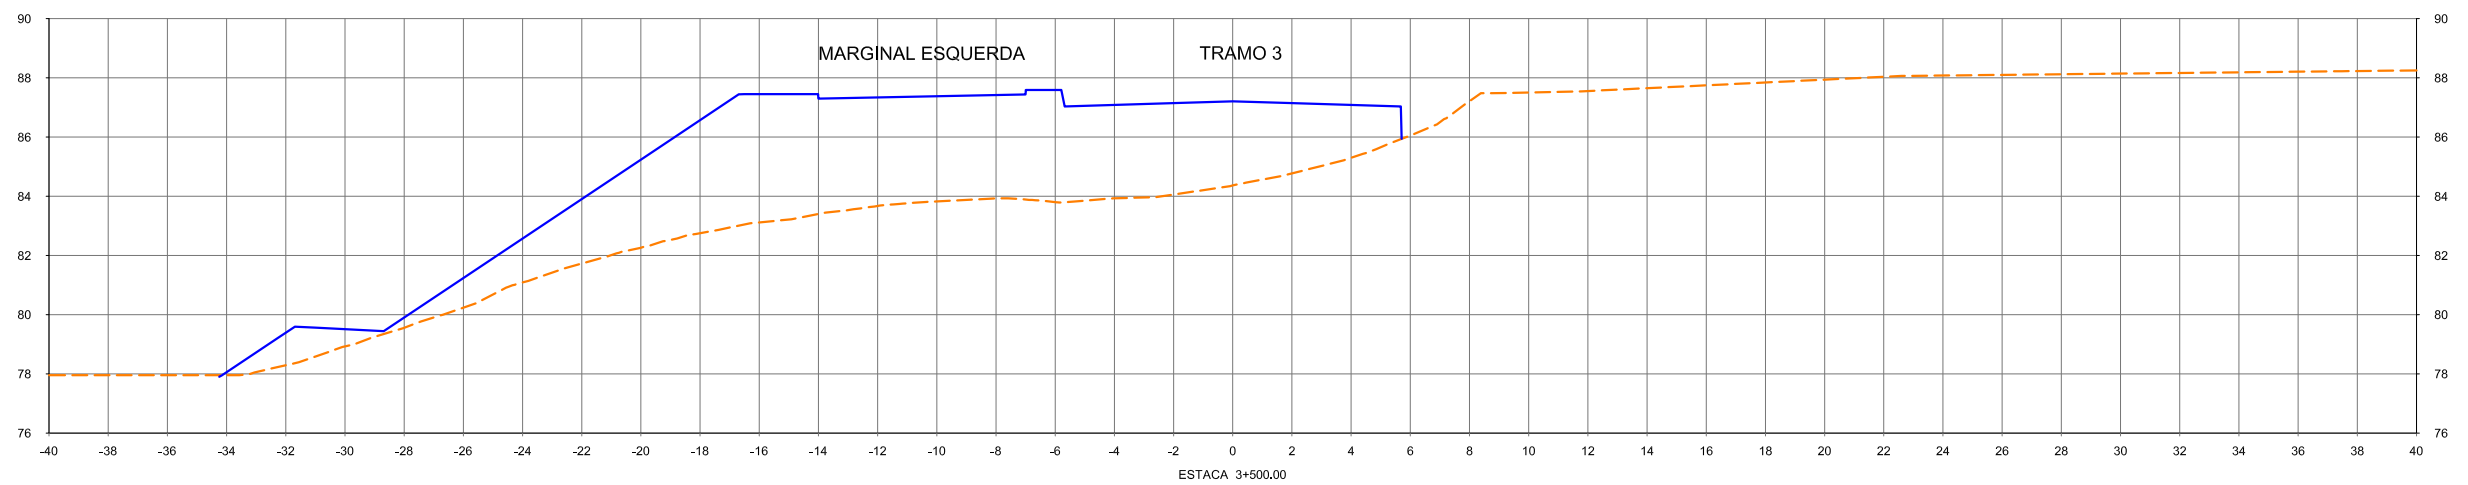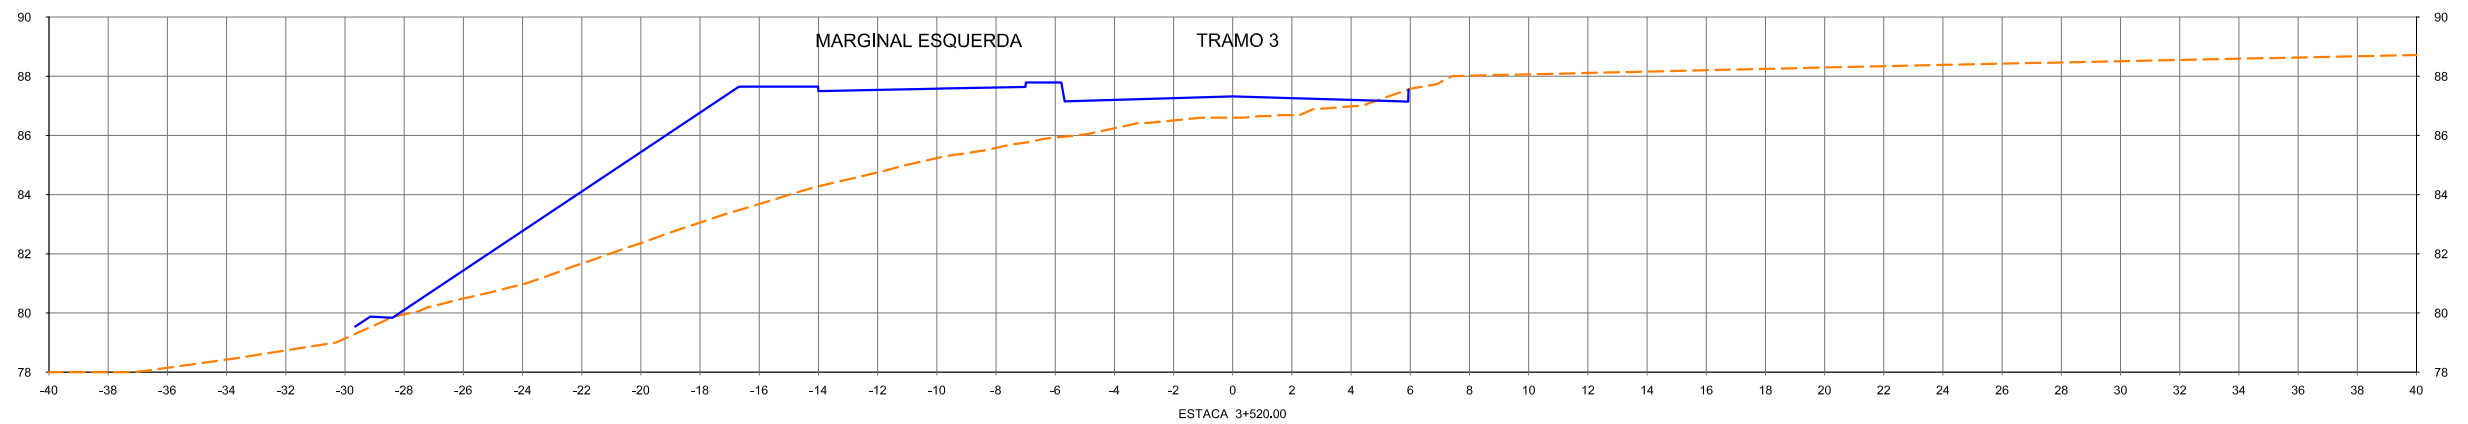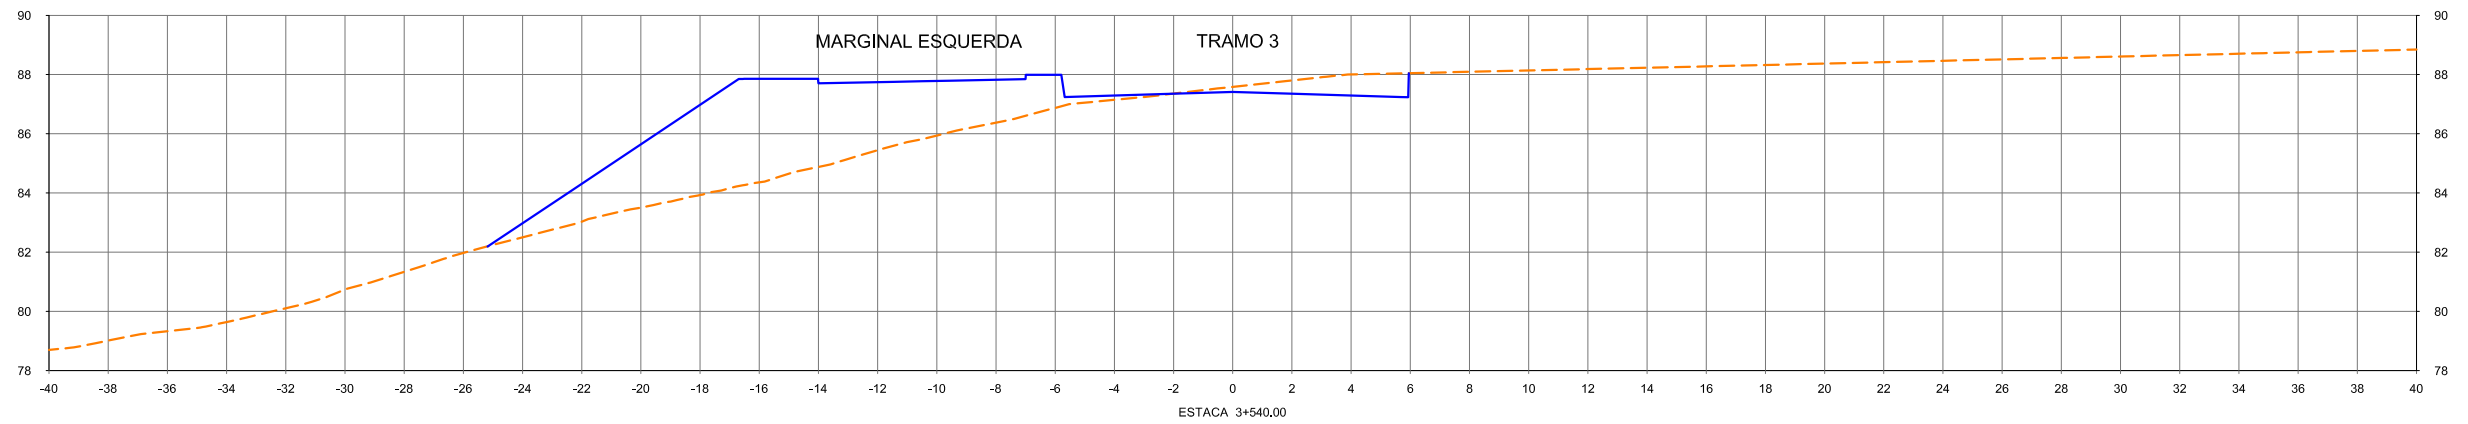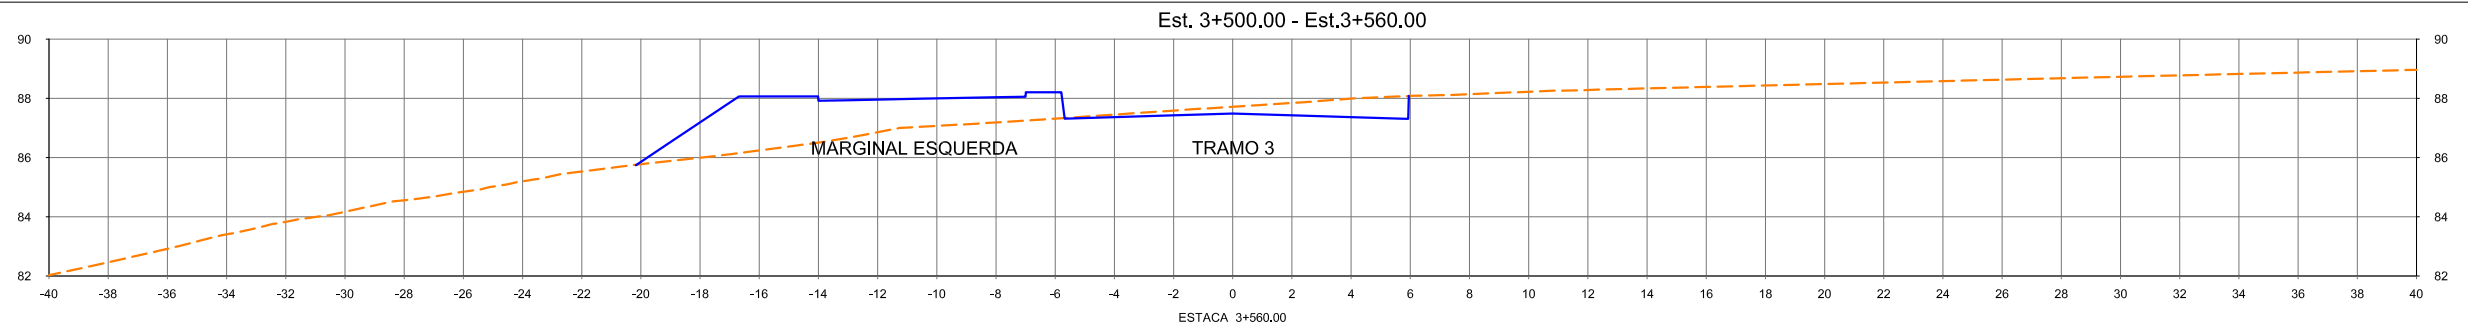







				CONVENÇÕES		ESTA FOLHA É PROPRIEDADE DA CCR METRÔ BAHIA E SEU CONTEÚDO NÃO PODE SER COPIADO OU REVELADO A TERCEIROS. A LIBERAÇÃO OU A APROVAÇÃO DESTES DOCUMENTOS NÃO EXIME A DETALHISTA DE SUA RESPONSABILIDADE SOBRE O MESMO.		SECRETARIA DE DESENVOLVIMENTO URBANO - SEDUR Companhia de Transporte da Bahia CTB SISTEMA METROVIÁRIO DE SALVADOR E LAURO DE FREITAS			
				Nº DE TRABALHO: _____ CONTRATO Nº: _____		APROVAÇÃO		LINHA : LINHA 01 TRECHO : LAPA - ÁGUAS CLARAS SUBTRECHO : TRAMO 3 / PIRAJÁ - ÁGUAS CLARAS OBJETO : PROJETO BÁSICO		DESENHO Nº: 156_02-00-PB-DE-F04- 47 REV. 0	
				SIGLA				ESCALA: 1:250		PROJETO GEOMÉTRICO SEÇÕES TRANSVERSAIS - GABARITADAS	
Nº DESCRIMINAÇÃO REVISÕES		EMITENTE VERIFICAÇÃO APROVAÇÃO		CÓDIGO OBJETO DOCUMENTOS DE REFERÊNCIA		PROJ. _____ DES. _____ VERIF. _____ RESP.TEC. _____					

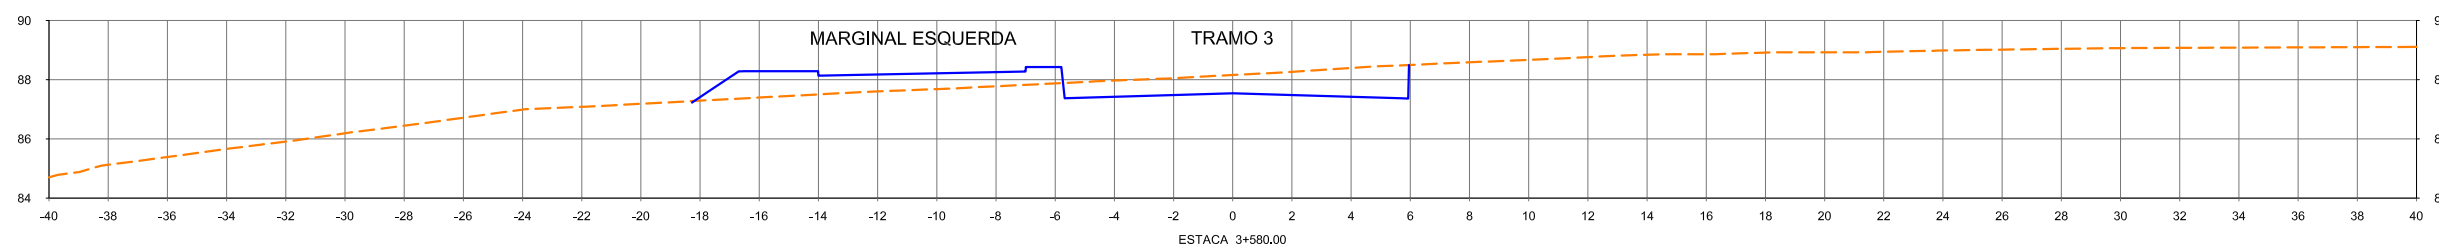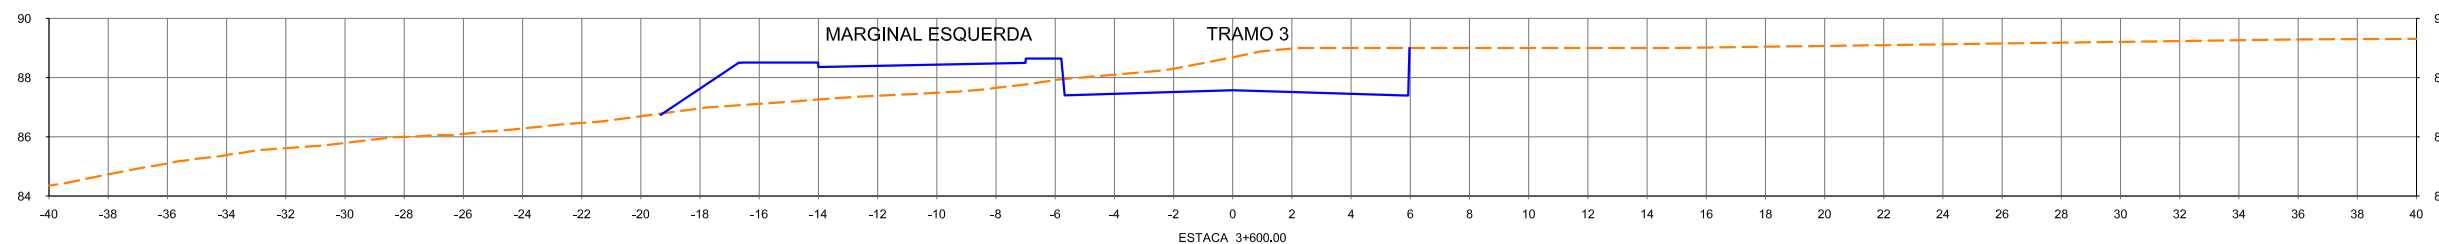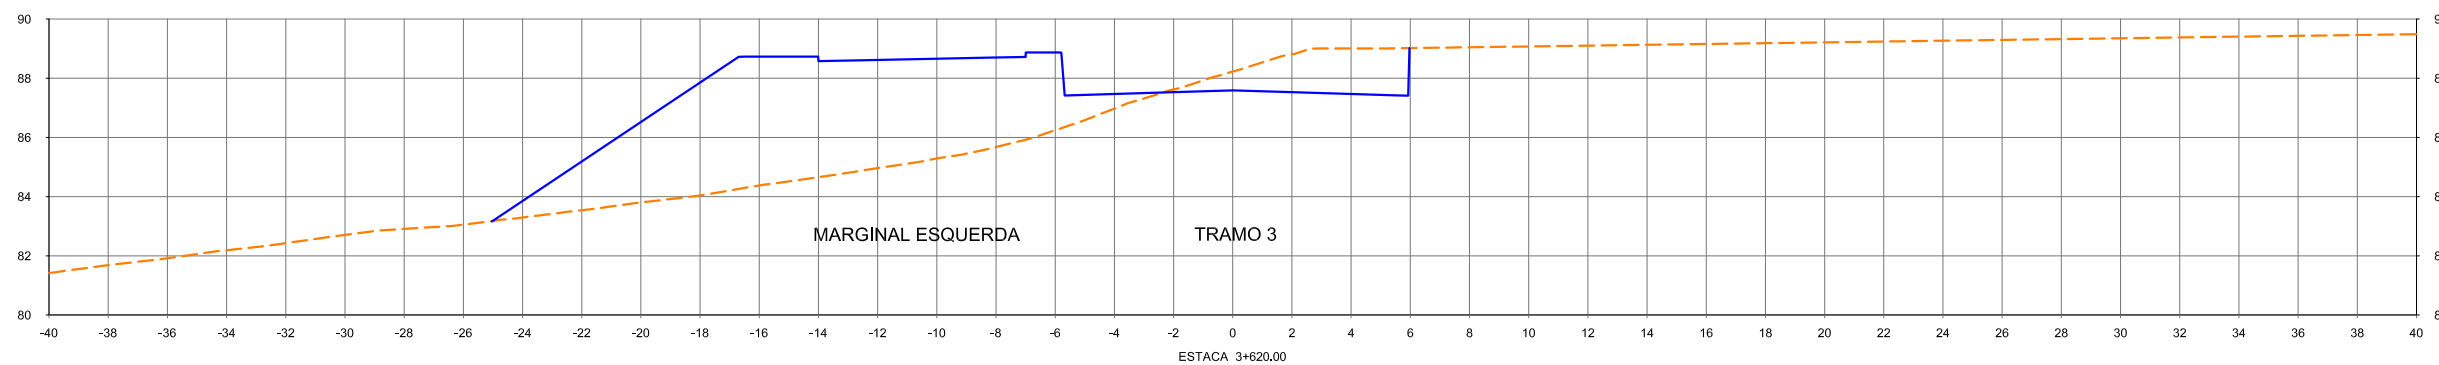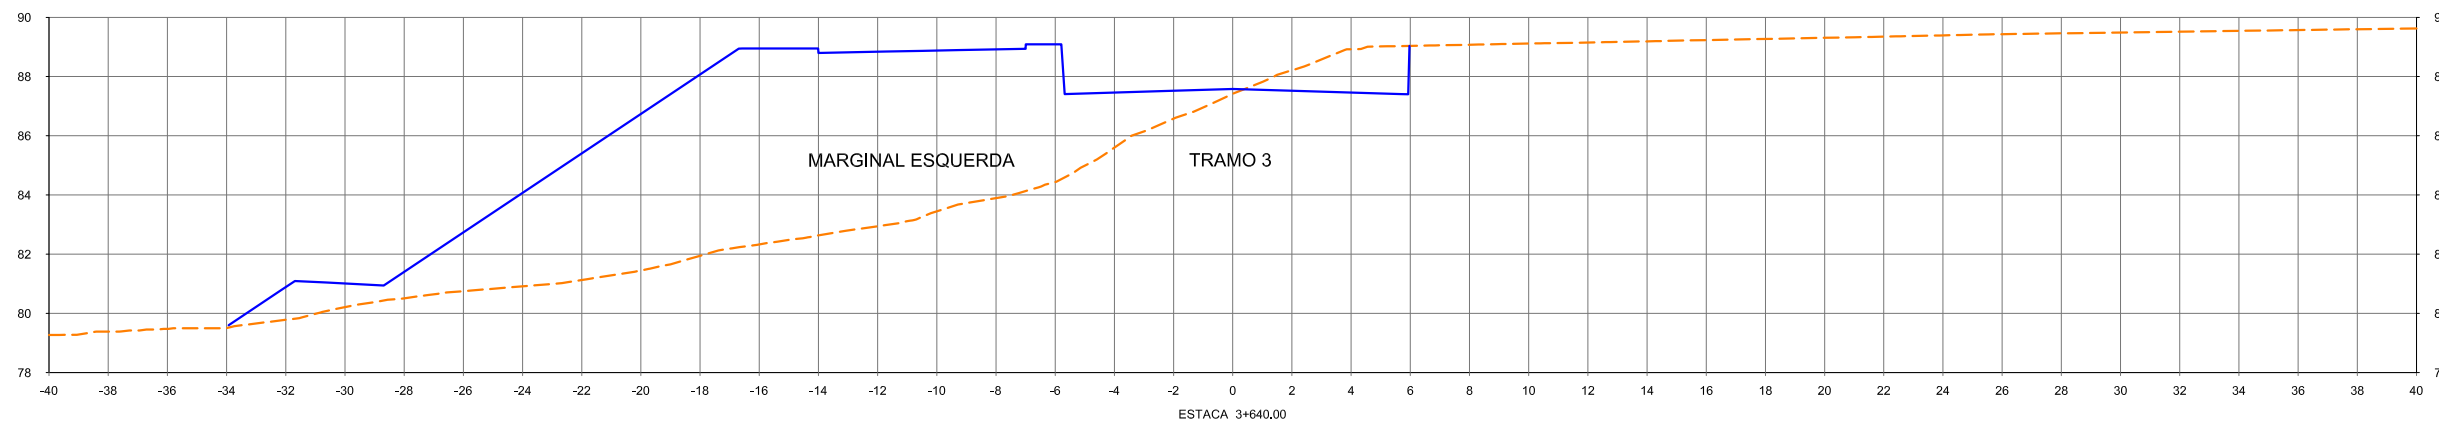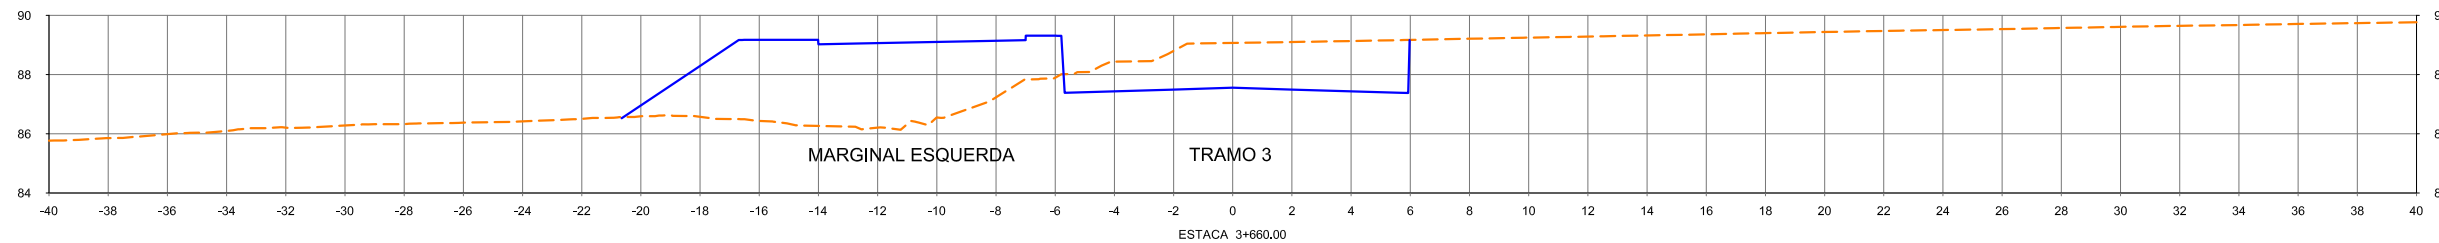

Est. 3+580,00 - Est.3+660,00








				CONVENÇÕES		ESTA FOLHA É PROPRIEDADE DA CCR METRÔ BAHIA E SEU CONTEÚDO NÃO PODE SER COPIADO OU REVELADO A TERCEIROS. A LIBERAÇÃO OU A APROVAÇÃO DESTES DOCUMENTOS NÃO EXIME O DETALHISTA DE SUA RESPONSABILIDADE SOBRE O MESMO.		Secretaria de Desenvolvimento Urbano - SEDUR Companhia de Transporte da Bahia CTB SISTEMA METROVIÁRIO DE SALVADOR E LAURO DE FREITAS					
				N° DE TRABALHO: _____ CONTRATO N°: _____		APROVAÇÃO		LINHA : LINHA 01 TRECHO : LAPA - ÁGUAS CLARAS SUBTRECHO : TRAMO 3 / PIRAJÁ - ÁGUAS CLARAS OBJETO : PROJETO BÁSICO		ESCALA: 1:250		DESENHO N°: 156_02-00-PB-DE-F04- 48 REV. 0	
REVISÕES				DOCUMENTOS DE REFERÊNCIA		SIGLA		PROJETO GEOMÉTRICO		SEÇÕES TRANSVERSAIS - GABARITADAS			
N°	DESCRIMINAÇÃO	EMITENTE	VERIFICAÇÃO	APROVAÇÃO	CÓDIGO	OBJETO	PROJ.	DES.	VERIF.	RESP.TEC.			

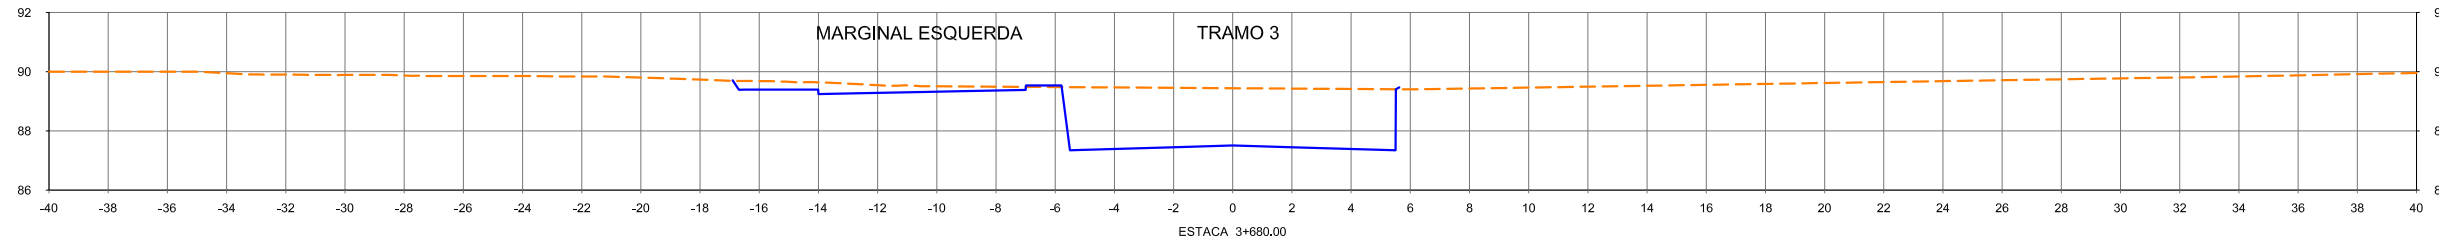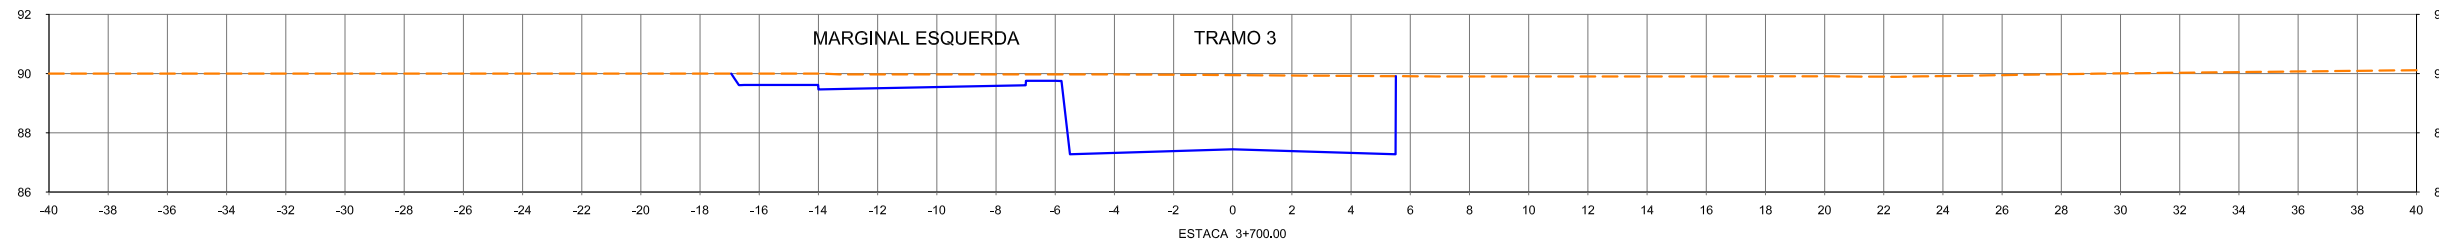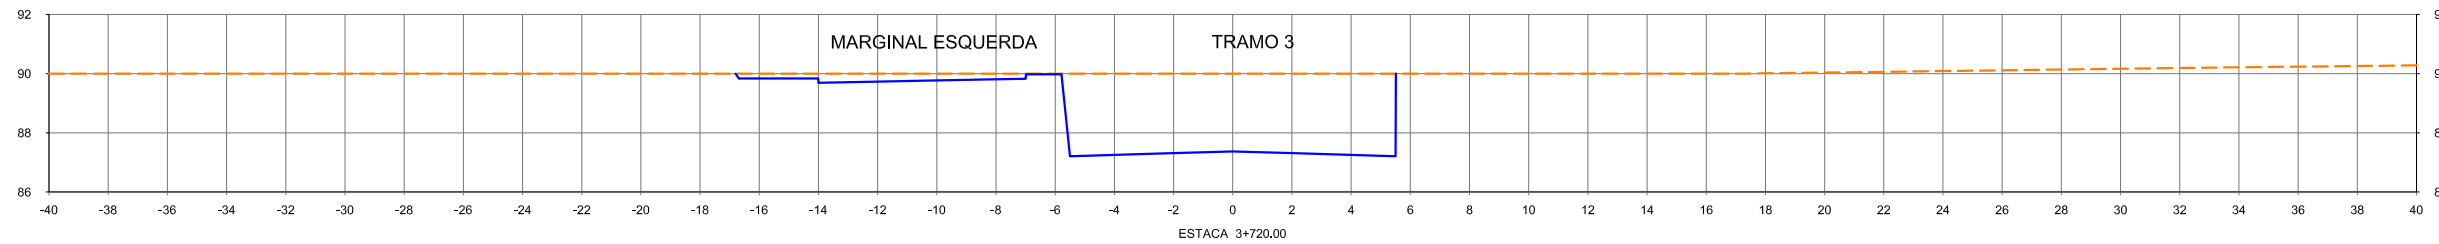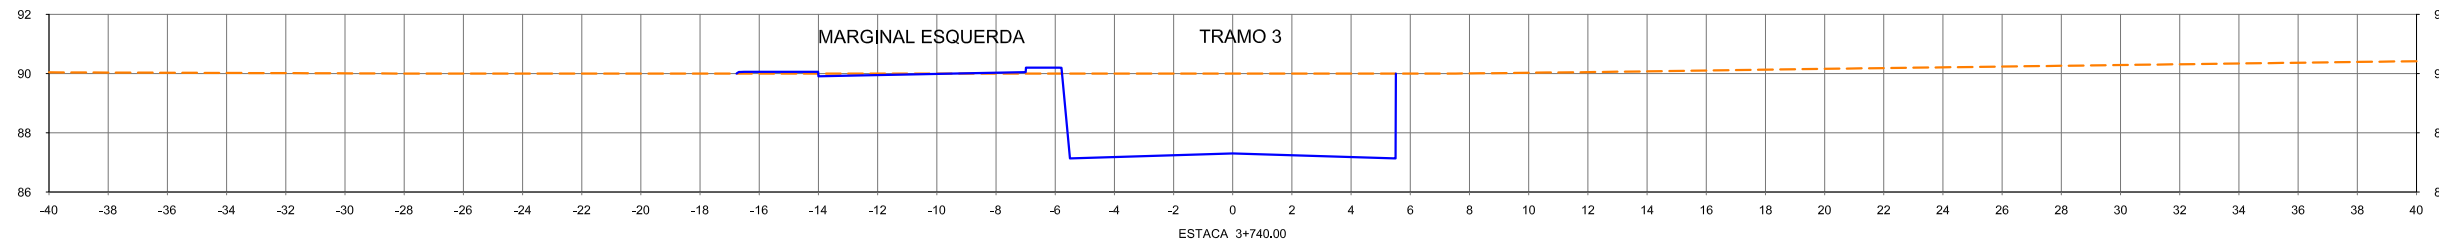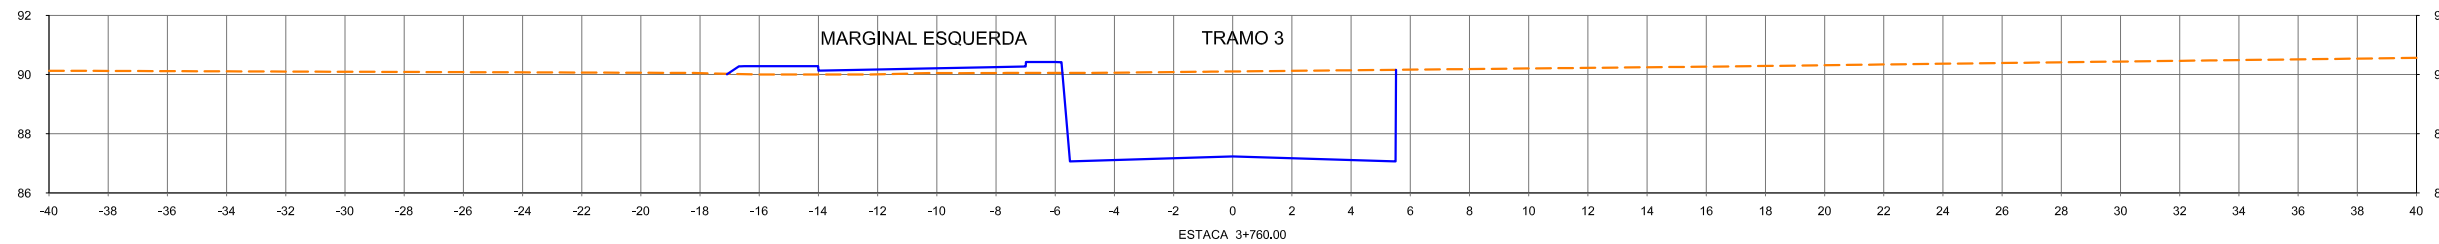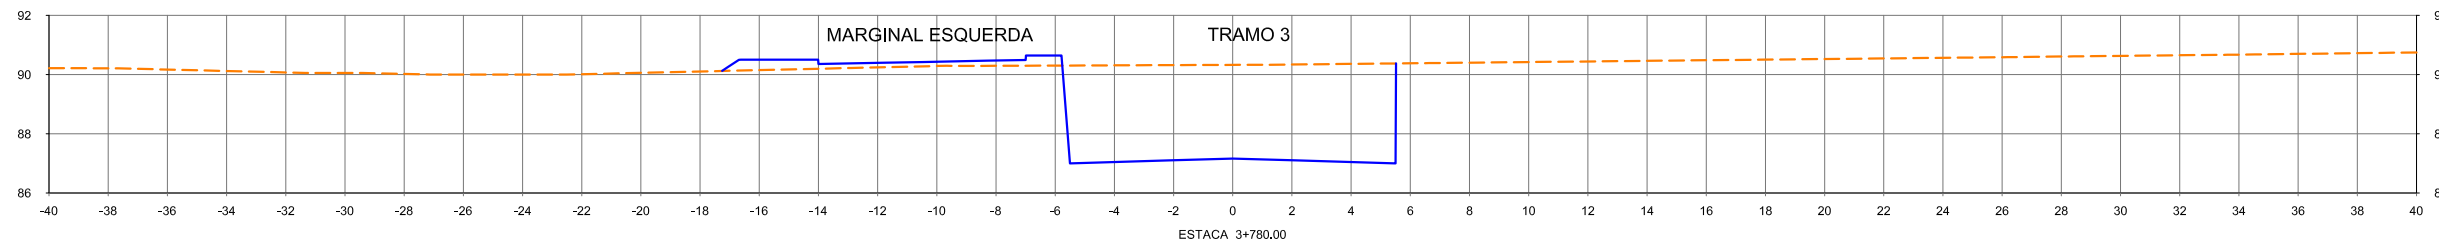Est. 3+680.00 - Est.3+780.00







				CONVENÇÕES		ESTA FOLHA É PROPRIEDADE DA CCR METRÔ BAHIA E SEU CONTEÚDO NÃO PODE SER COPIADO OU REVELADO A TERCEIROS. A LIBERAÇÃO OU A APROVAÇÃO DESTES DOCUMENTOS NÃO EXIME A DETALHISTA DE SUA RESPONSABILIDADE SOBRE O MESMO.		SECRETARIA DE DESENVOLVIMENTO URBANO - SEDUR Companhia de Transporte da Bahia CTB SISTEMA METROVIÁRIO DE SALVADOR E LAURO DE FREITAS		 			
				Nº DE TRABALHO: _____ CONTRATO Nº: _____		APROVAÇÃO		LINHA : LINHA 01 TRECHO : LAPA - ÁGUAS CLARAS SUBTRECHO : TRAMO 3 / PIRAJÁ - ÁGUAS CLARAS OBJETO : PROJETO BÁSICO		ESCALA: 1:250 PROJETO GEOMÉTRICO SEÇÕES TRANSVERSAIS - GABARITADAS		DESENHO Nº: 156_02-00-PB-DE-F04- 49 REV. 0	
				PROJ. _____ DES. _____ VERIF. _____ RESP.TEC. _____		SIGLA _____							
REVISÕES				DOCUMENTOS DE REFERÊNCIA									
Nº	DESCRIMINAÇÃO	EMITENTE	VERIFICAÇÃO	APROVAÇÃO	CÓDIGO	OBJETO							

Est. 3+800,00 - Est.3+880,00

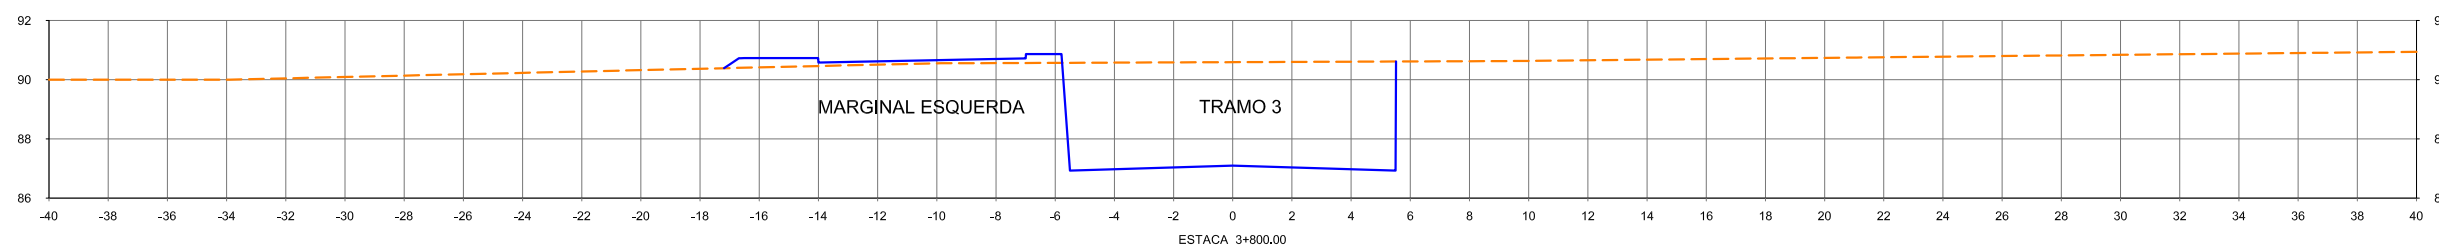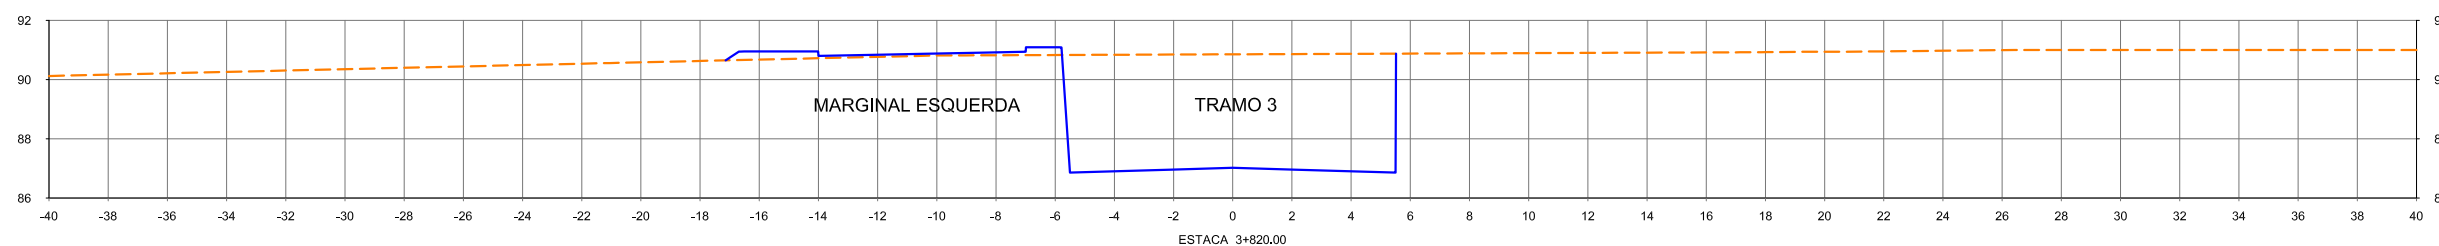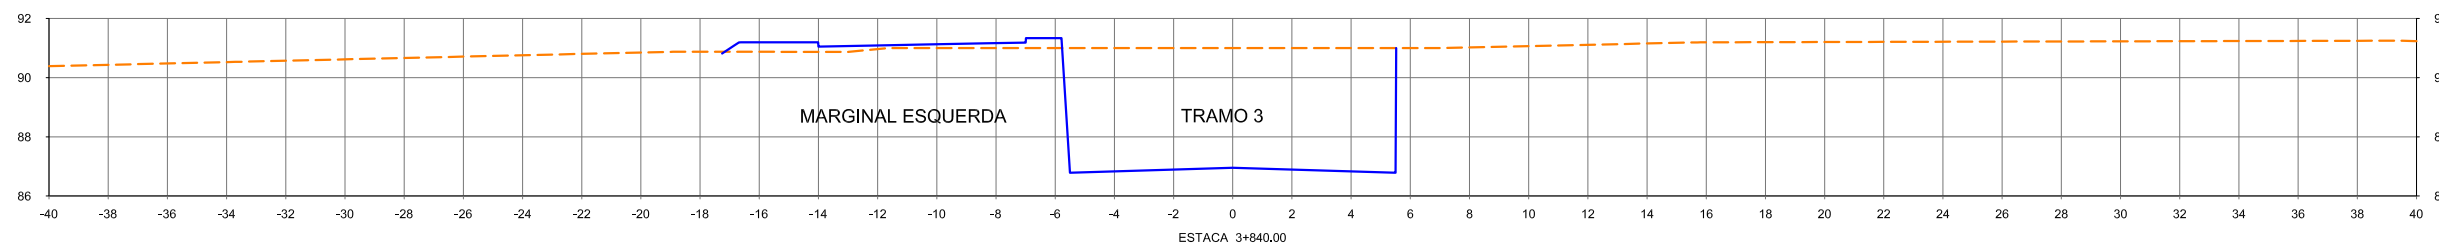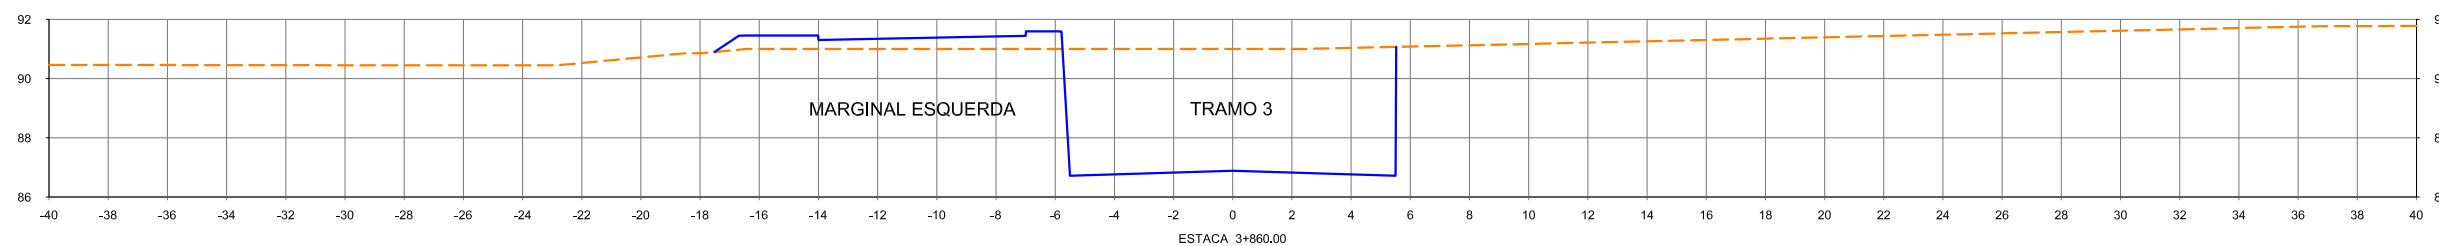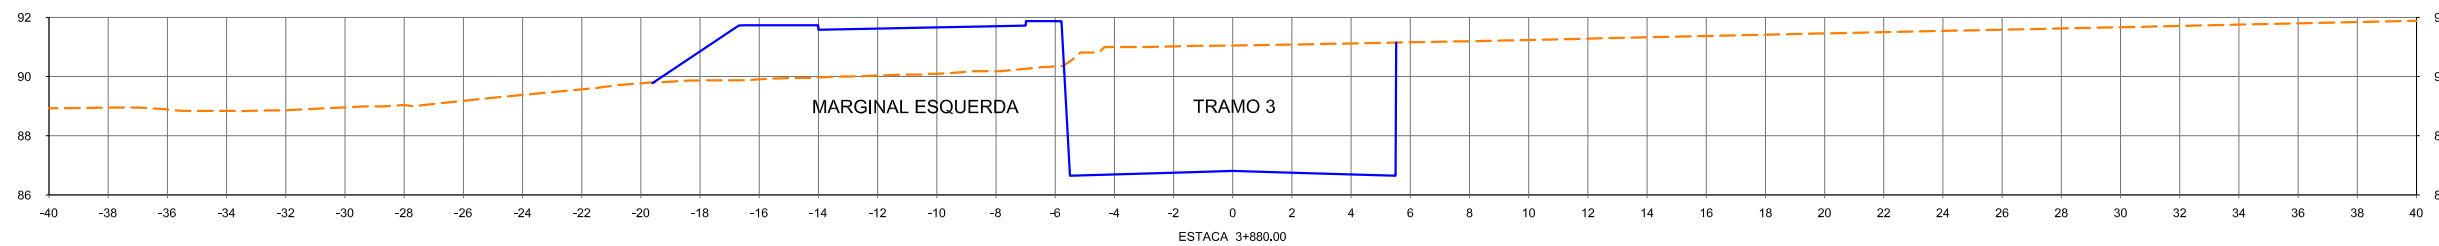

						CONVENÇÕES		Esta folha é propriedade da CCR Metrô Bahia e seu conteúdo não pode ser copiado ou revelado a terceiros. A liberação ou a aprovação deste documento não exime a detalhista de sua responsabilidade sobre o mesmo.		Secretaria de Desenvolvimento Urbano - SEDUR Companhia de Transporte da Bahia CTB SISTEMA METROVIÁRIO DE SALVADOR E LAURO DE FREITAS					
				Nº DE TRABALHO: _____		CONTRATO Nº: _____		APROVAÇÃO		LINHA : LINHA 01 TRECHO : LAPA - ÁGUAS CLARAS SUBTRECHO : TRAMO 3 / PIRAJÁ - ÁGUAS CLARAS OBJETO : PROJETO BÁSICO		ESCALA: 1:250 PROJETO GEOMÉTRICO SEÇÕES TRANSVERSAIS - GABARITADAS		DESENHO Nº: 156_02-00-PB-DE-F04- 50 REV. 0	
Nº	DESCRIMINAÇÃO	EMITENTE	VERIFICAÇÃO	APROVAÇÃO	CÓDIGO	OBJETO	PROJ.	DES.	VERIF.	RESP.TEC.	SIGLA				
REVISÕES						DOCUMENTOS DE REFERÊNCIA									

Est. 3+900,00 - Est.3+960,00

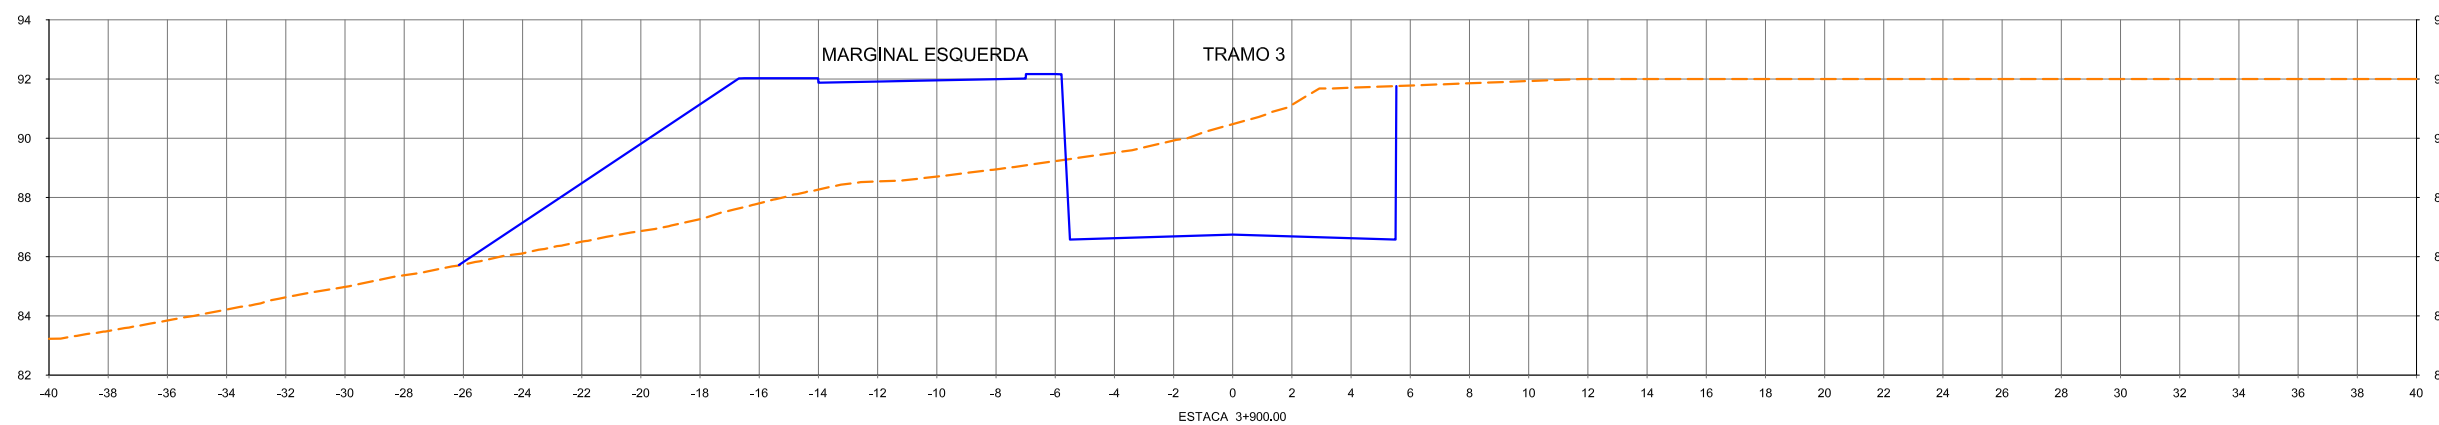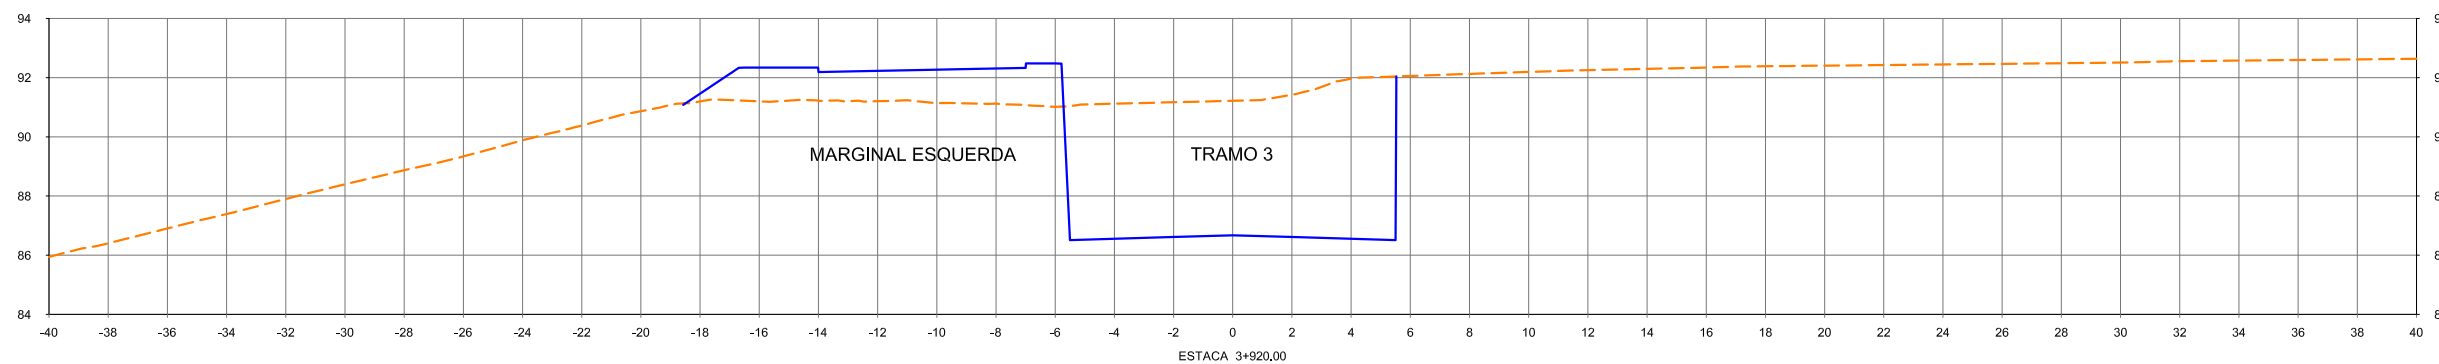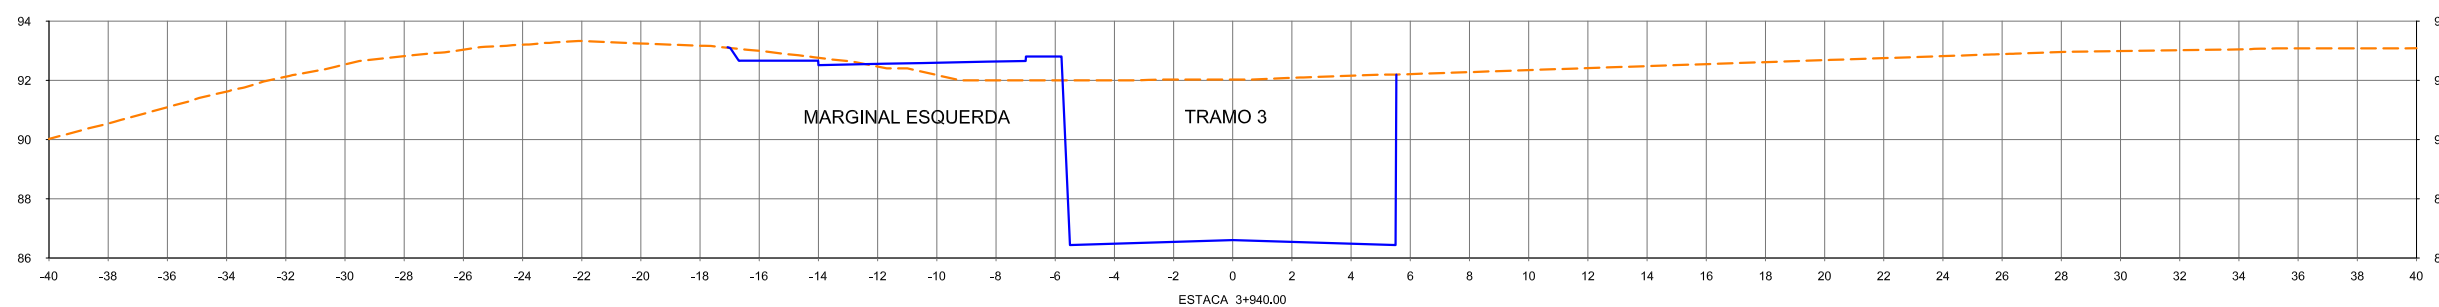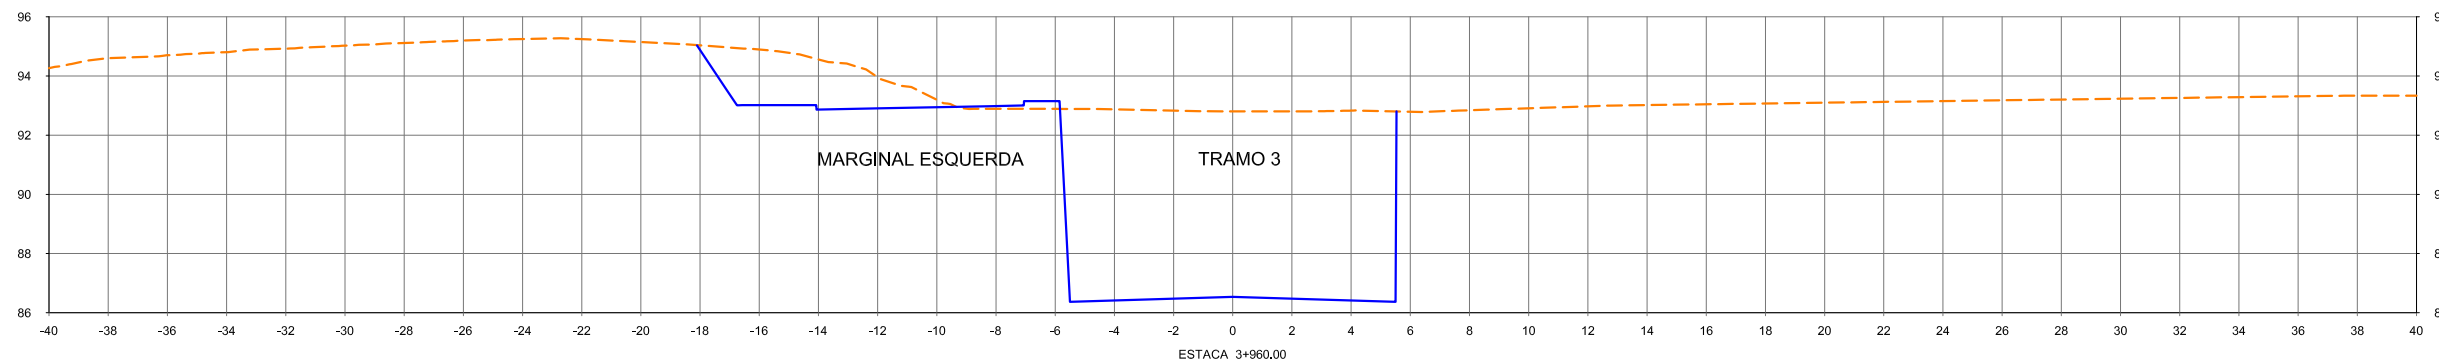

Nº	DESCRIMINAÇÃO	EMITENTE	VERIFICAÇÃO	APROVAÇÃO	CÓDIGO	OBJETO
	156_02-00-PB-DE-F04-01					
	REVISÕES					

DOCUMENTOS DE REFERÊNCIA	
Nº DE TRABALHO:	CONTRATO Nº:
PROJ.	
DES.	
VERIF.	
RESP.TEC.	

CONVENÇÕES	
SIGLA	

ESTA FOLHA É PROPRIEDADE DA CCR METRÔ BAHIA E SEU CONTEÚDO NÃO PODE SER COPIADO OU REVELADO A TERCEIROS. A LIBERAÇÃO OU A APROVAÇÃO DESTA DOCUMENTO NÃO EXIME A DETALHISTA DE SUA RESPONSABILIDADE SOBRE O MESMO.



Secretaria de Desenvolvimento Urbano - SEDUR
Companhia de Transporte da Bahia CTB

SISTEMA METROVIÁRIO DE SALVADOR E LAURO DE FREITAS

Bahia
GOVERNO DA BAHIA




LINHA : LINHA 01
TRECHO : LAPA - ÁGUAS CLARAS
SUBTRECHO : TRAMO 3 / PIRAJÁ - ÁGUAS CLARAS
OBJETO : PROJETO BÁSICO


ESCALA: 1:250

PROJETO GEOMÉTRICO
SEÇÕES TRANSVERSAIS - GABARITADAS




DESENHO Nº: 156_02-00-PB-DE-F04- 51
REV. 0

Est. 3+980,00 - Est.4+020,00

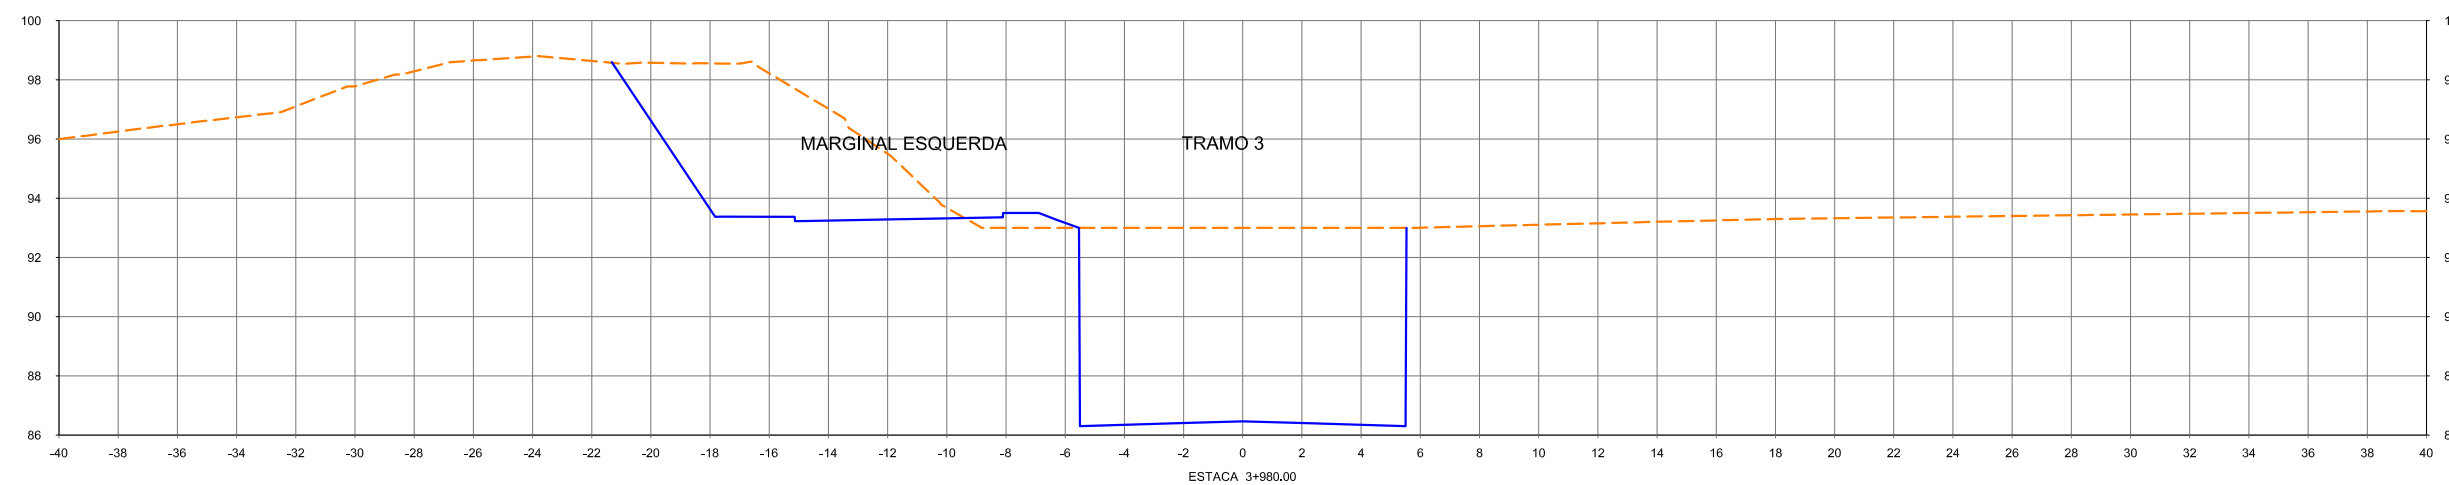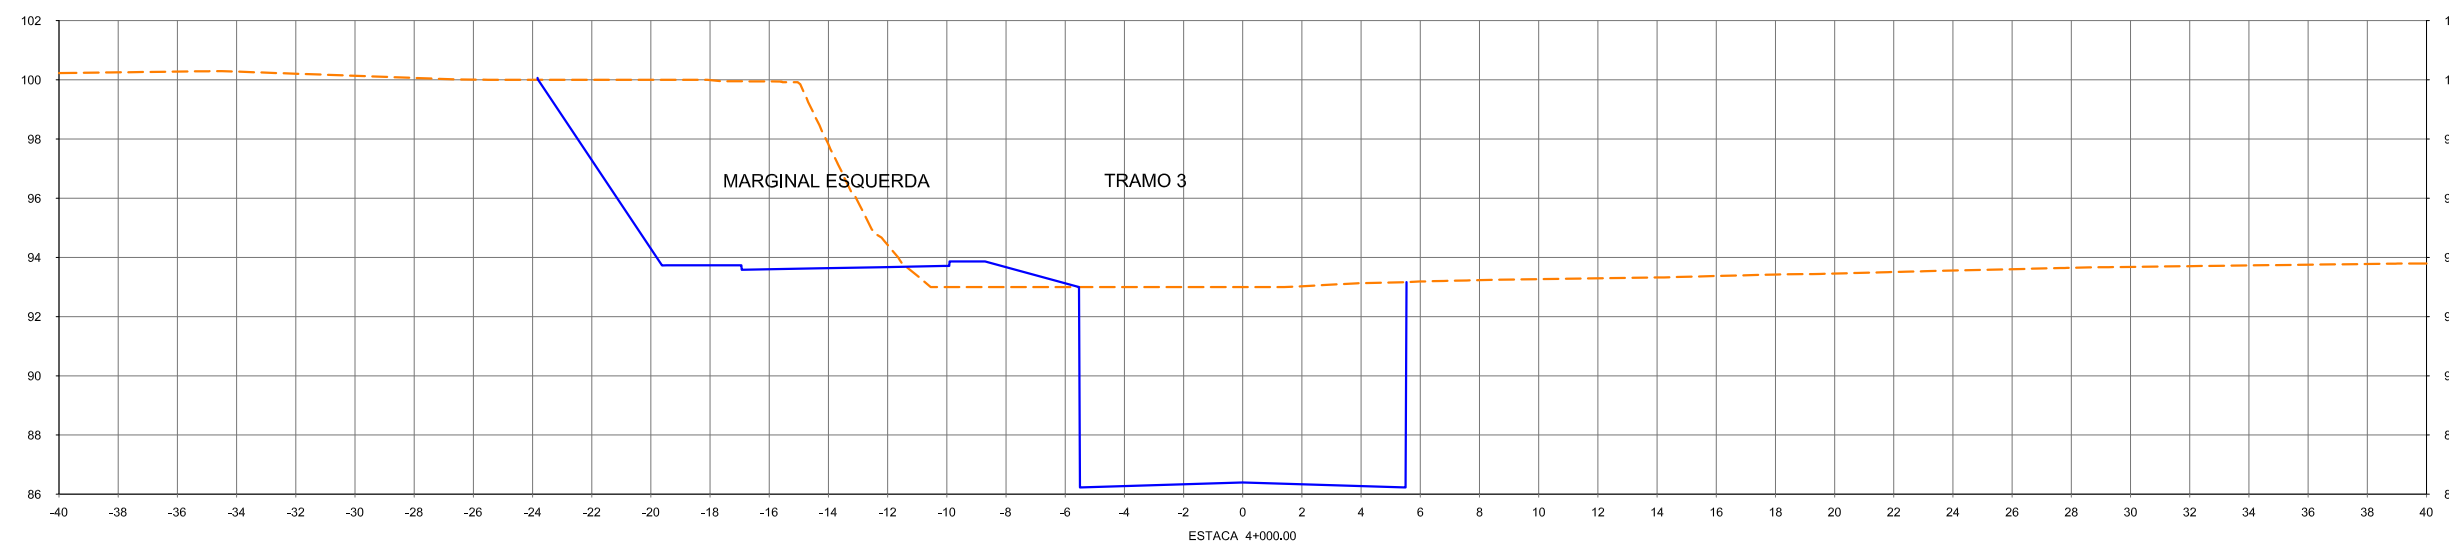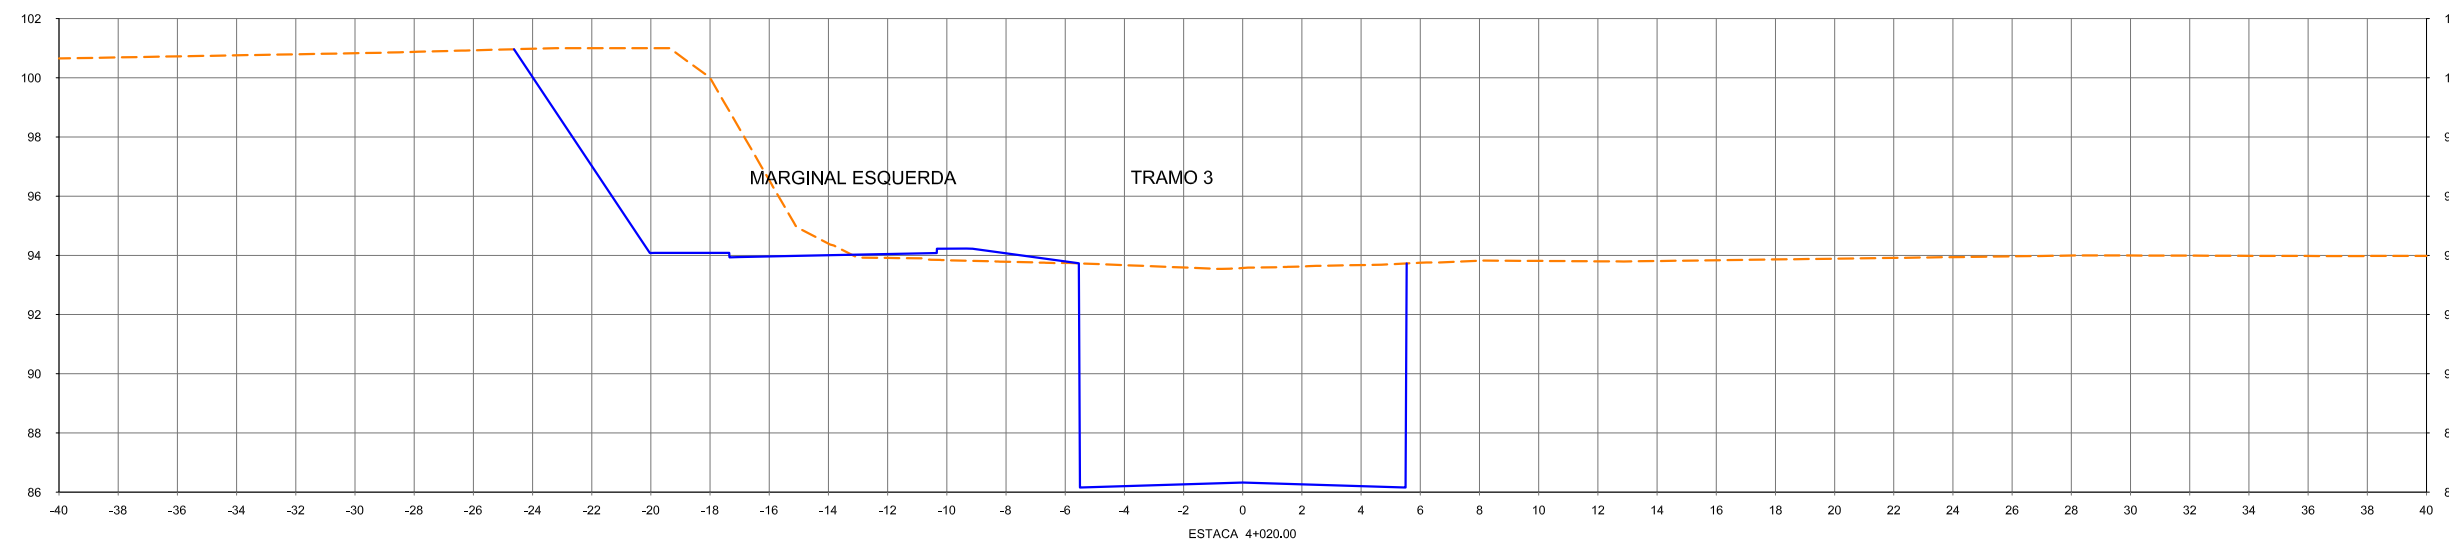




				CONVENÇÕES		ESTA FOLHA É PROPRIEDADE DA CCR METRÔ BAHIA E SEU CONTEÚDO NÃO PODE SER COPIADO OU REVELADO A TERCEIROS. A LIBERAÇÃO OU A APROVAÇÃO DESTES DOCUMENTOS NÃO EXIME A DETALHISTA DE SUA RESPONSABILIDADE SOBRE O MESMO.		SECRETARIA DE DESENVOLVIMENTO URBANO - SEDUR Companhia de Transporte da Bahia CTB SISTEMA METROVIÁRIO DE SALVADOR E LAURO DE FREITAS			
				Nº DE TRABALHO: _____ CONTRATO Nº: _____		APROVAÇÃO		LINHA : LINHA 01 TRECHO : LAPA - ÁGUAS CLARAS SUBTRECHO : TRAMO 3 / PIRAJÁ - ÁGUAS CLARAS OBJETO : PROJETO BÁSICO		DESENHO Nº: _____ REV. 0	
				PROJ. _____ DES. _____ VERIF. _____ RESP.TEC. _____		SIGLA _____		ESCALA: 1:250		PROJETO GEOMÉTRICO SEÇÕES TRANSVERSAIS - GABARITADAS	
Nº _____ DESCRIMINAÇÃO _____ EMITENTE _____ VERIFICAÇÃO _____ APROVAÇÃO _____				CÓDIGO _____ OBJETO _____		DOCUMENTOS DE REFERÊNCIA		156_02-00-PB-DE-F04- 52		0	

Est. 4+040.00 - Est.4+080.00

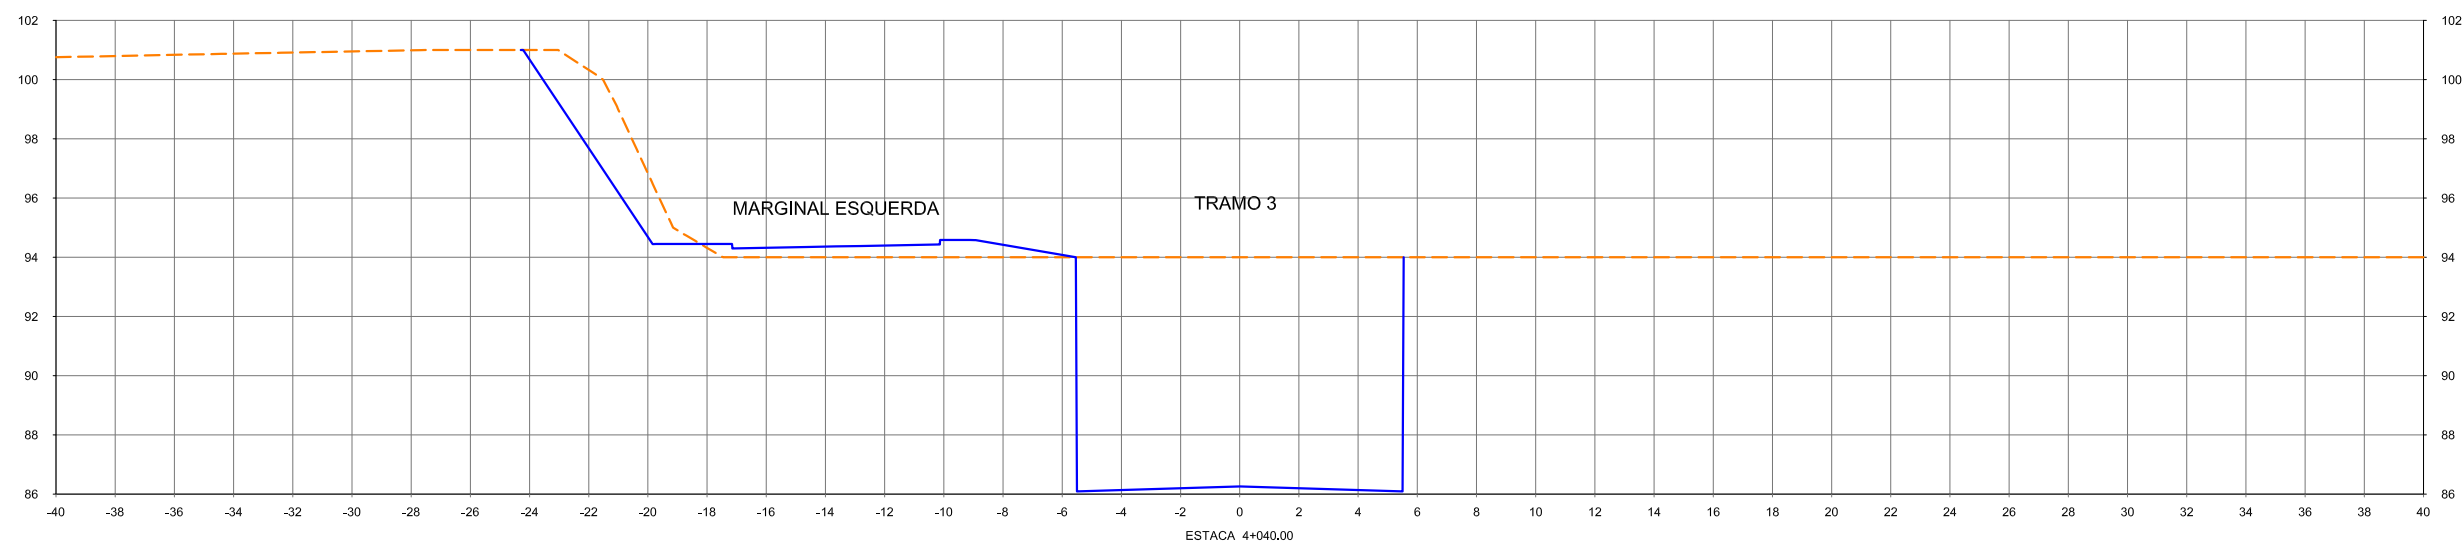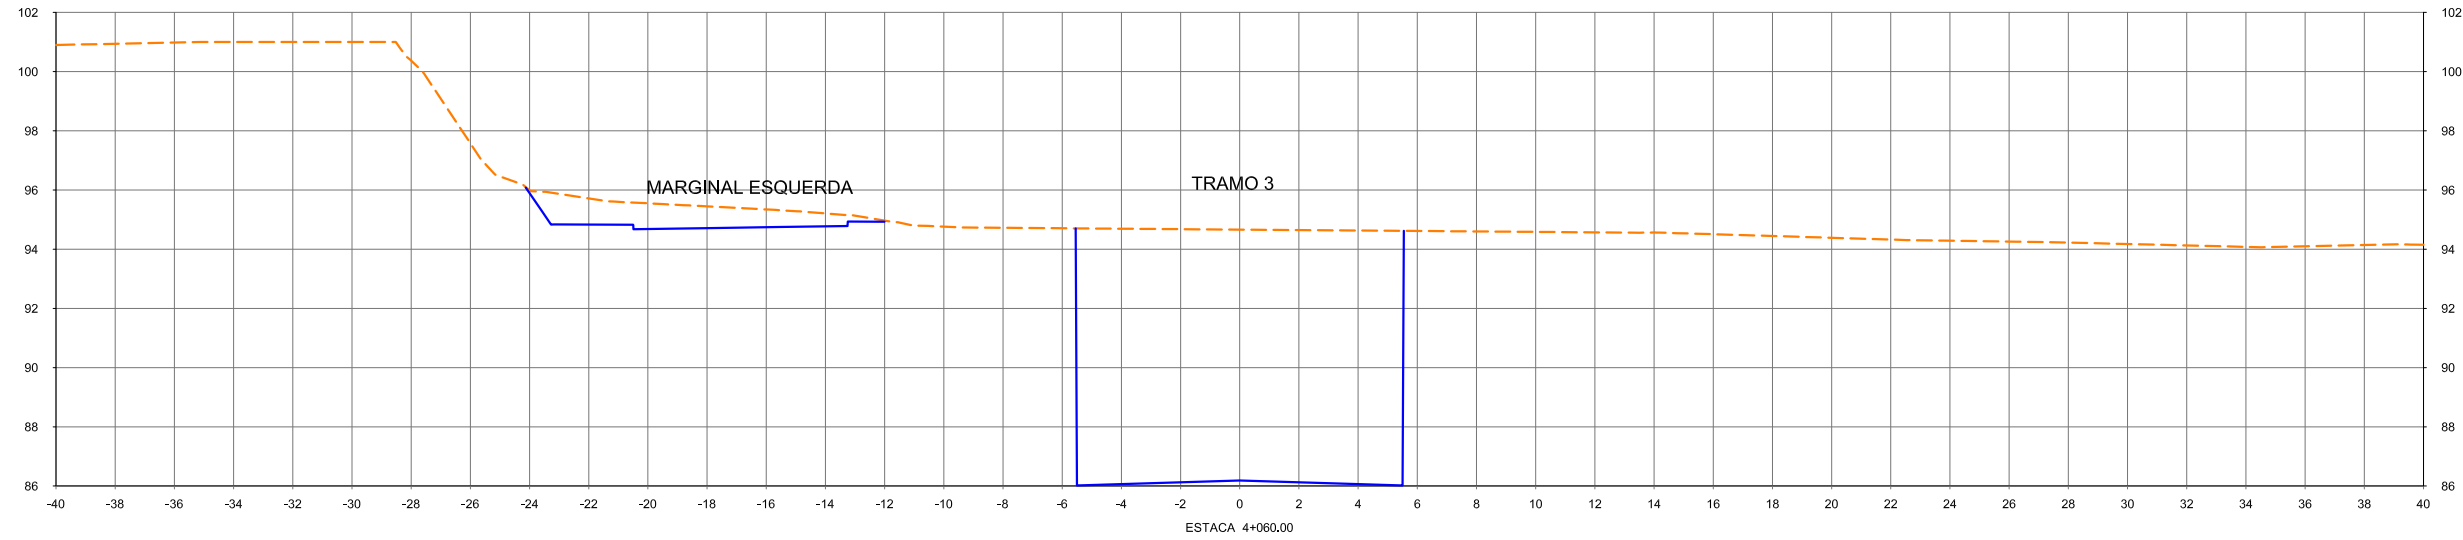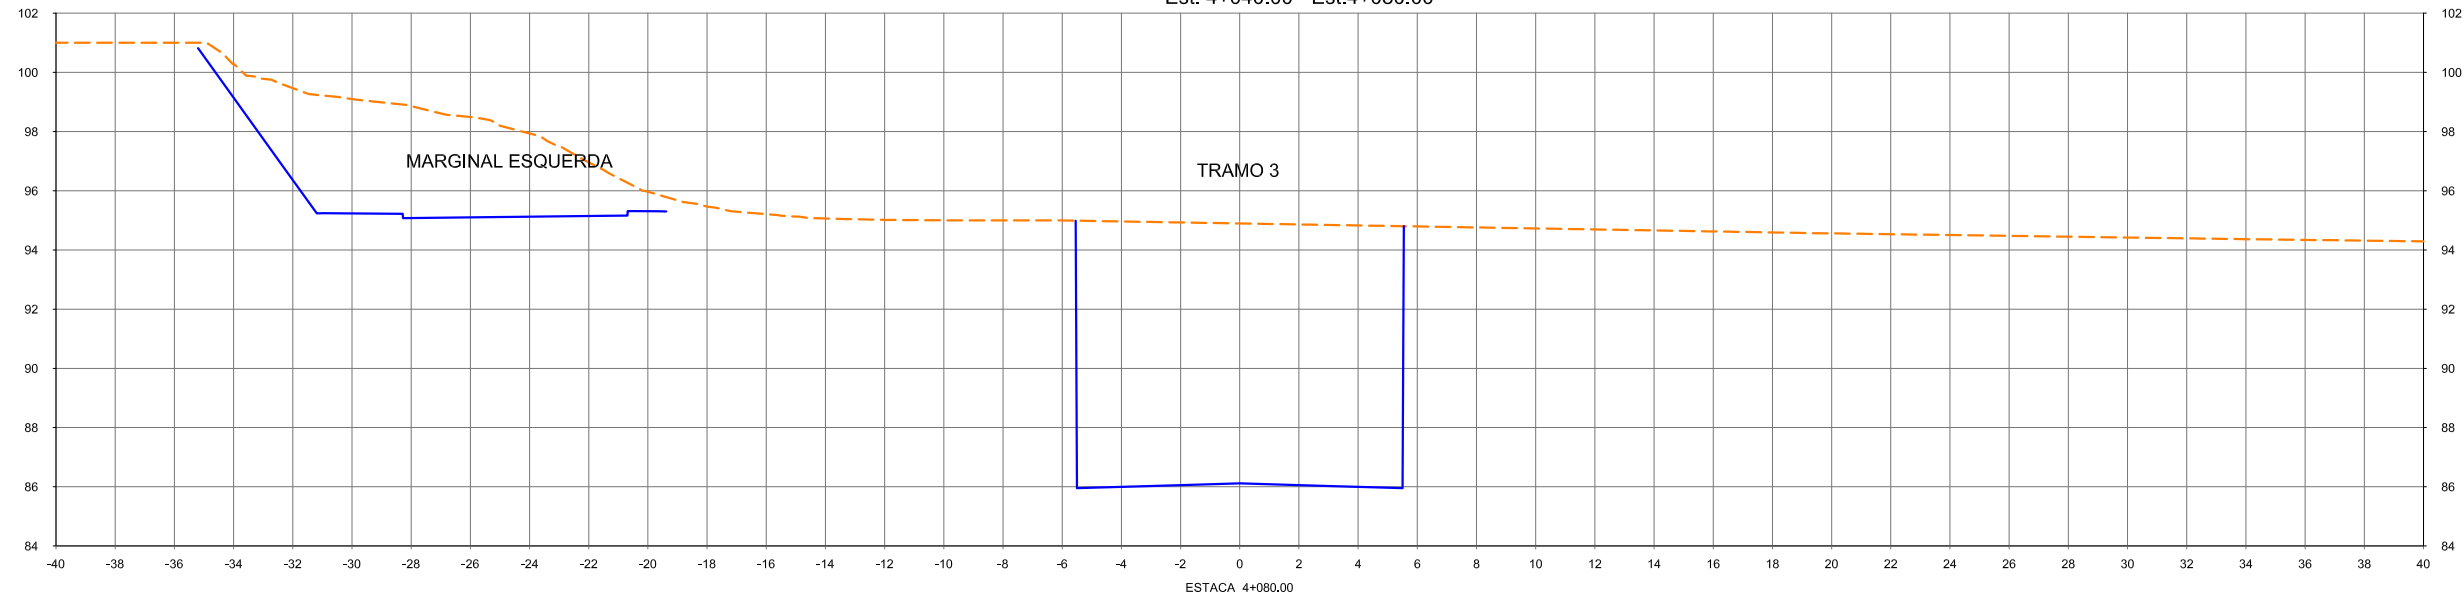




				CONVENÇÕES		ESTA FOLHA É PROPRIEDADE DA CCR METRÔ BAHIA E SEU CONTEÚDO NÃO PODE SER COPIADO OU REVELADO A TERCEIROS. A LIBERAÇÃO OU A APROVAÇÃO DESTES DOCUMENTOS NÃO EXIME A DETALHISTA DE SUA RESPONSABILIDADE SOBRE O MESMO.		SECRETARIA DE DESENVOLVIMENTO URBANO - SEDUR Companhia de Transporte da Bahia CTB SISTEMA METROVIÁRIO DE SALVADOR E LAURO DE FREITAS					
				Nº DE TRABALHO: _____ CONTRATO Nº: _____		APROVAÇÃO		LINHA : LINHA 01 TRECHO : LAPA - ÁGUAS CLARAS SUBTRECHO : TRAMO 3 / PIRAJÁ - ÁGUAS CLARAS OBJETO : PROJETO BÁSICO		ESCALA: 1:250 PROJETO GEOMÉTRICO SEÇÕES TRANSVERSAIS - GABARITADAS		DESENHO Nº: 156_02-00-PB-DE-F04- 53 REV. 0	
				PROJ. _____ DES. _____ VERIF. _____ RESP.TEC. _____		SIGLA _____							
				DOCUMENTOS DE REFERÊNCIA									
REVISÕES													
Nº	DESCRIMINAÇÃO	EMITENTE	VERIFICAÇÃO	APROVAÇÃO	CÓDIGO	OBJETO							

Est. 4+100,00 - Est.4+140,00

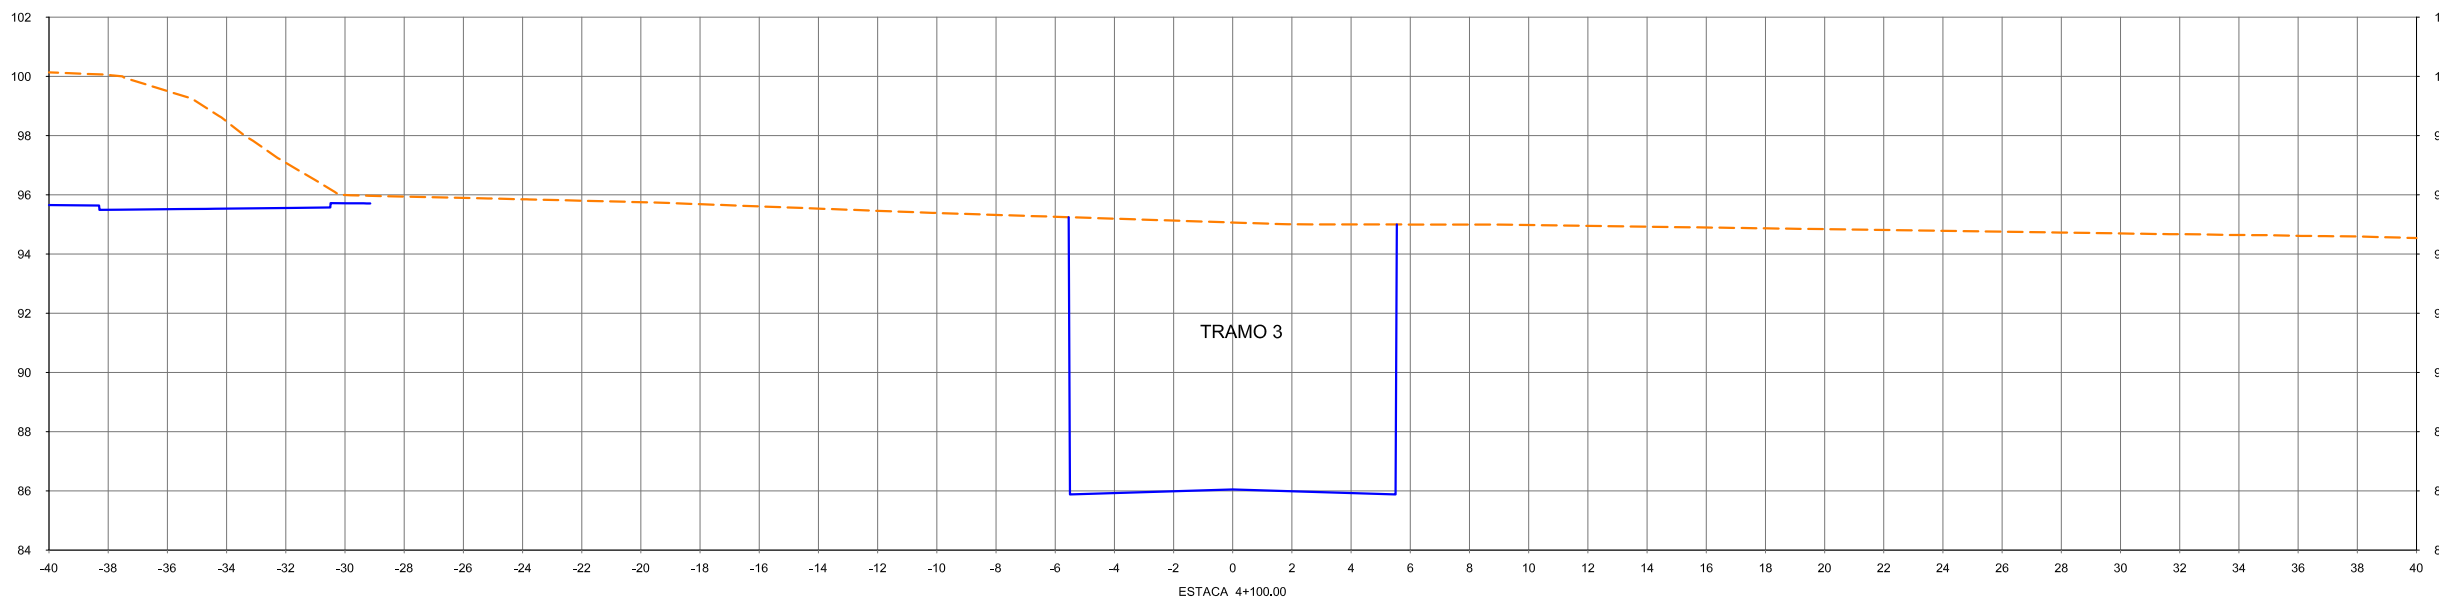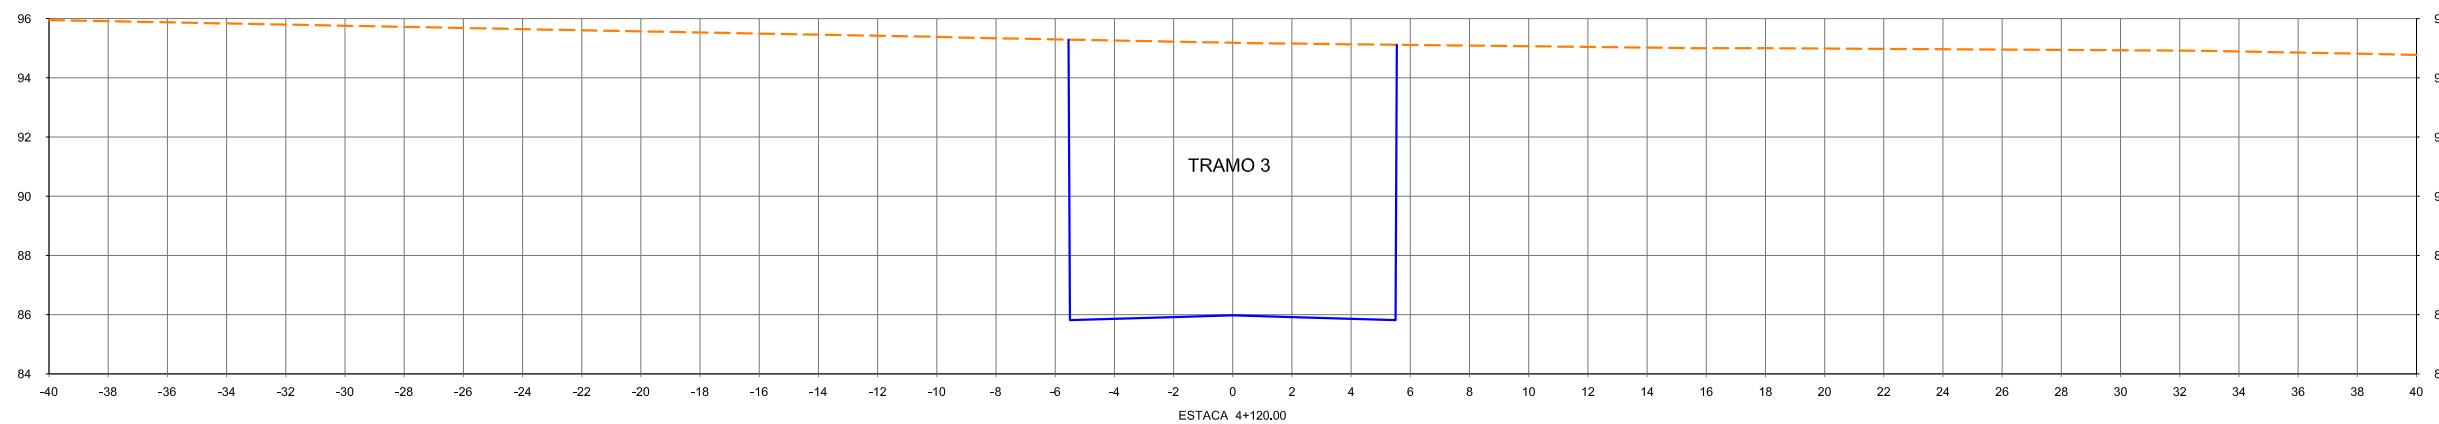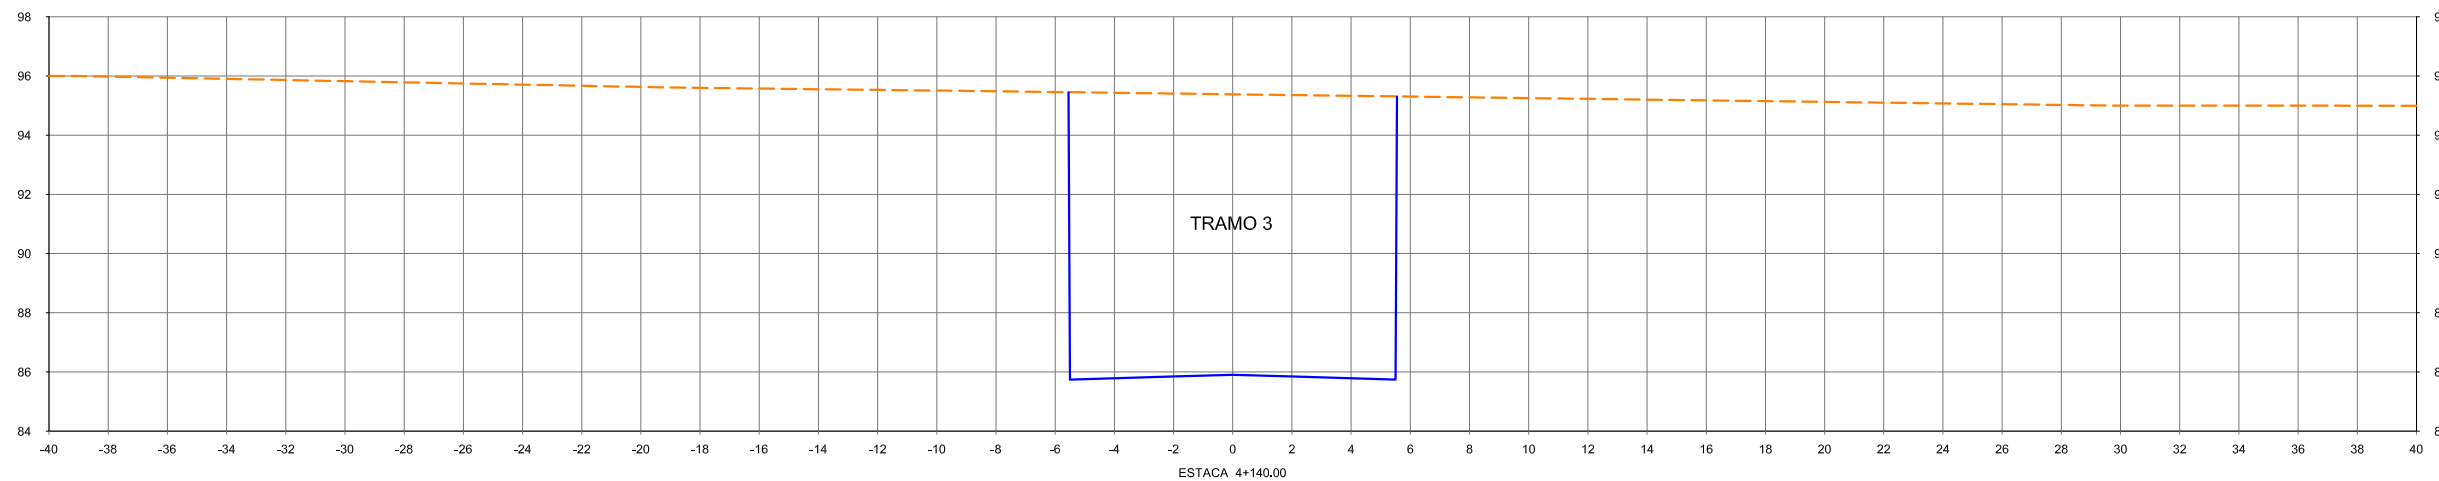




				CONVENÇÕES		ESTA FOLHA É PROPRIEDADE DA CCR METRÔ BAHIA E SEU CONTEÚDO NÃO PODE SER COPIADO OU REVELADO A TERCEIROS. A LIBERAÇÃO OU A APROVAÇÃO DESTES DOCUMENTOS NÃO EXIME A DETALHISTA DE SUA RESPONSABILIDADE SOBRE O MESMO.		Secretária de Desenvolvimento Urbano - SEDUR Companhia de Transporte da Bahia CTB SISTEMA METROVIÁRIO DE SALVADOR E LAURO DE FREITAS					
				Nº DE TRABALHO: _____ CONTRATO Nº: _____		APROVAÇÃO		LINHA : LINHA 01 TRECHO : LAPA - ÁGUAS CLARAS SUBTRECHO : TRAMO 3 / PIRAJÁ - ÁGUAS CLARAS OBJETO : PROJETO BÁSICO		ESCALA: 1:250 PROJETO GEOMÉTRICO SEÇÕES TRANSVERSAIS - GABARITADAS		DESENHO Nº: 156_02-00-PB-DE-F04- 54 REV. 0	
				PROJ. _____ DES. _____ VERIF. _____ RESP.TEC. _____		SIGLA _____							
				DOCUMENTOS DE REFERÊNCIA									
REVISÕES													
Nº	DESCRIMINAÇÃO	EMITENTE	VERIFICAÇÃO	APROVAÇÃO	CÓDIGO	OBJETO							

Est. 4+160,00 - Est.4+200,00

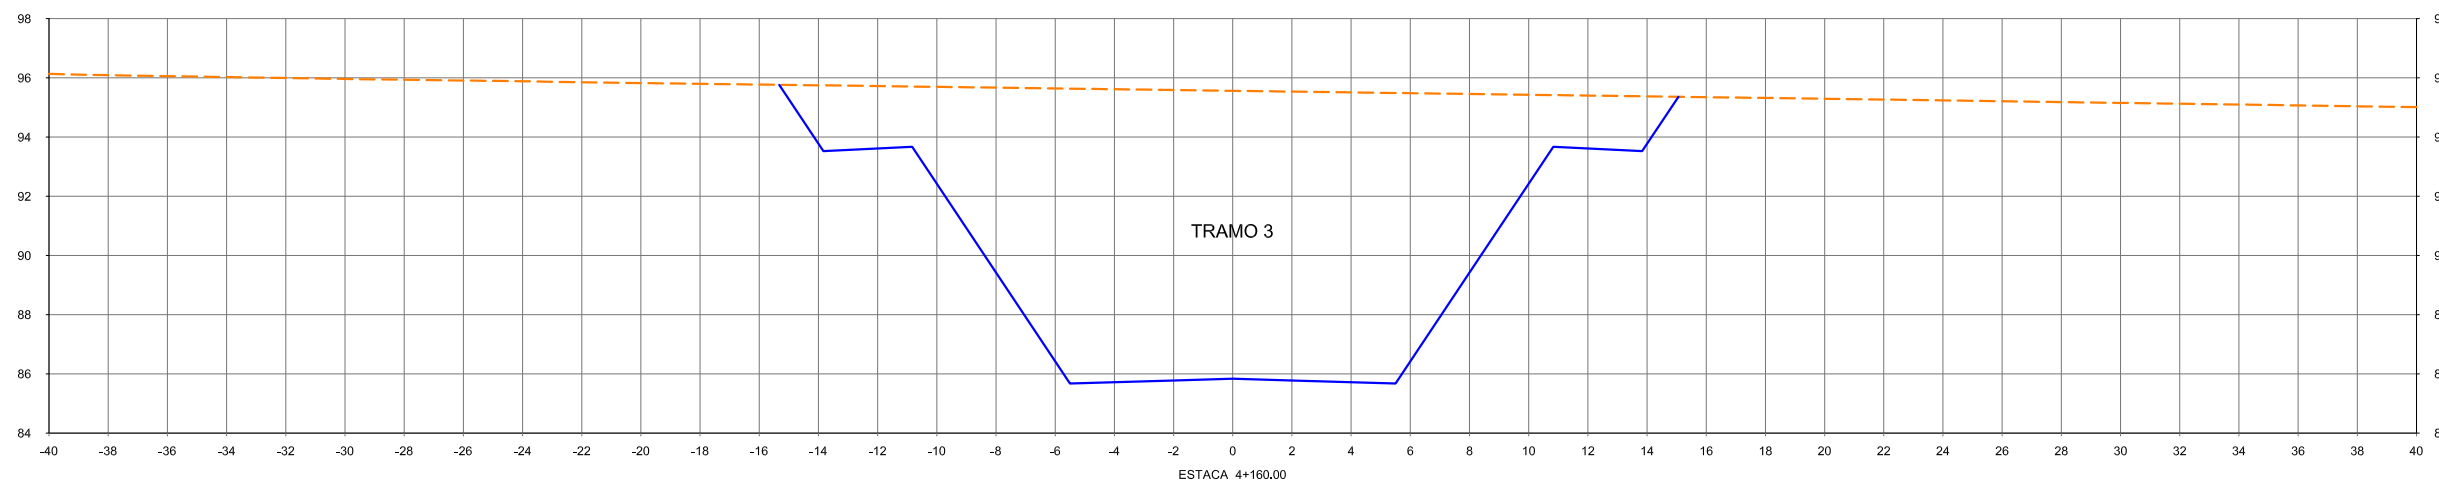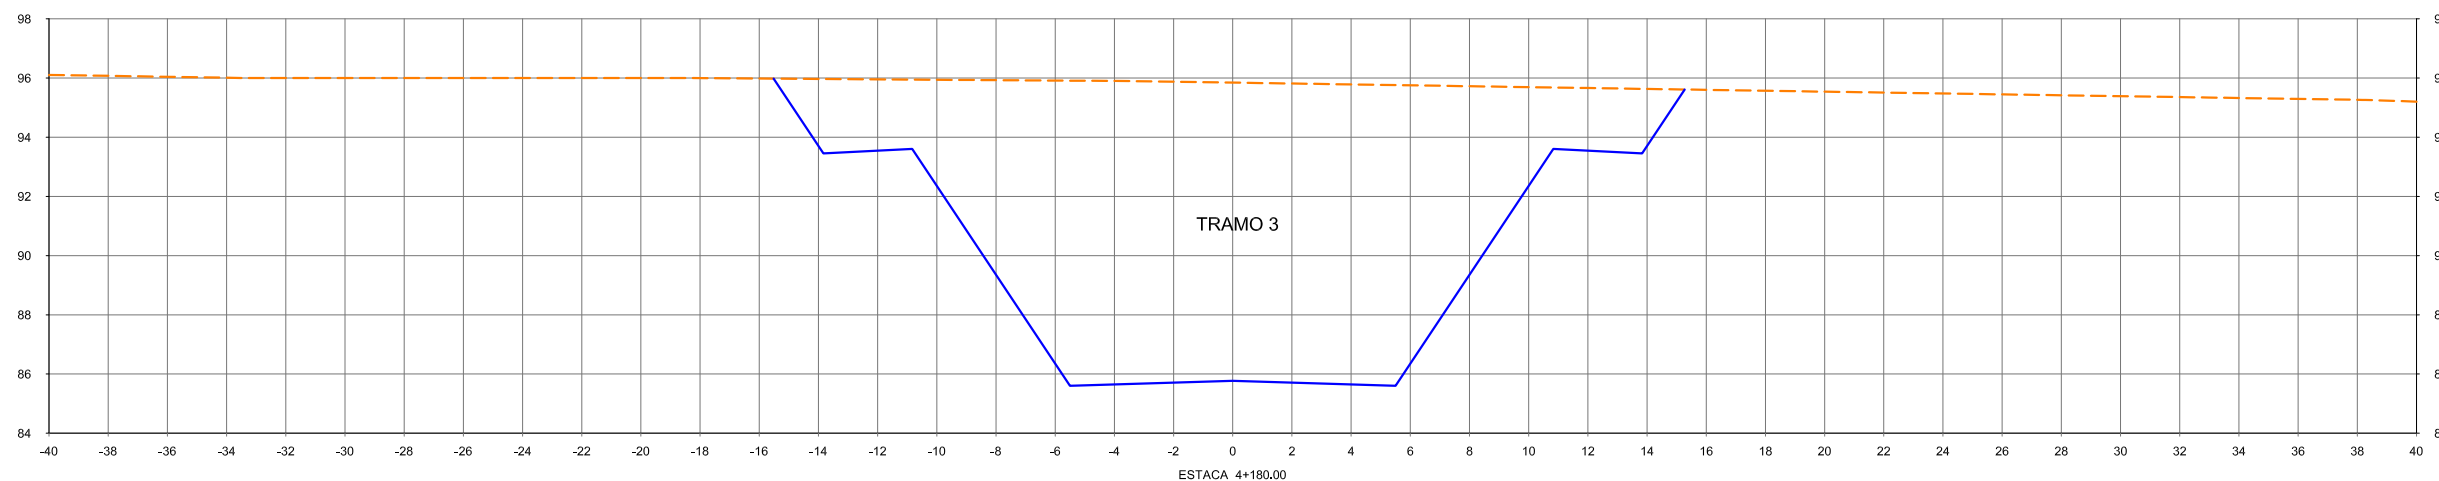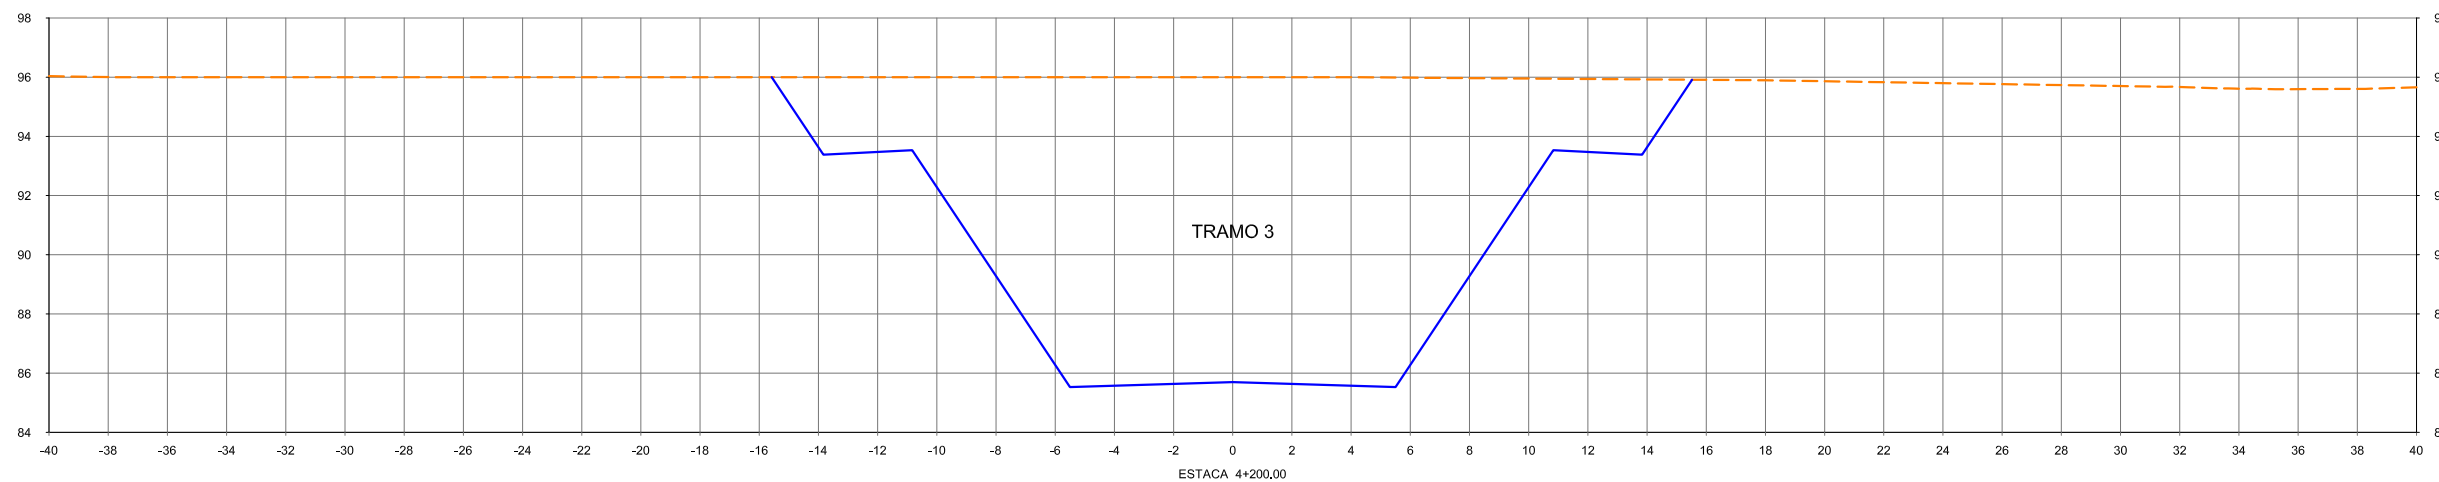




						CONVENÇÕES		Esta folha é propriedade da CCR Metrô Bahia e seu conteúdo não pode ser copiado ou revelado a terceiros. A liberação ou a aprovação deste documento não exime a detalhista de sua responsabilidade sobre o mesmo.		Secretaria de Desenvolvimento Urbano - SEDUR Companhia de Transporte da Bahia CTB SISTEMA METROVIÁRIO DE SALVADOR E LAURO DE FREITAS									
						N° DE TRABALHO: _____ CONTRATO N°: _____		APROVAÇÃO		LINHA : LINHA 01 TRECHO : LAPA - ÁGUAS CLARAS SUBTRECHO : TRAMO 3 / PIRAJÁ - ÁGUAS CLARAS OBJETO : PROJETO BÁSICO		ESCALA: 1:250		PROJETO GEOMÉTRICO SEÇÕES TRANSVERSAIS - GABARITADAS		DESENHO N°: 156_02-00-PB-DE-F04- 55		REV. 0	
Nº DESCRIMINAÇÃO REVISÕES		EMITENTE VERIFICAÇÃO APROVAÇÃO		CÓDIGO DOCUMENTOS DE REFERÊNCIA		PROJ. _____ DES. _____ VERIF. _____ RESP.TEC. _____		SIGLA _____		_____ _____ _____		_____ _____ _____		_____ _____ _____		_____ _____ _____		_____ _____ _____	


Est. 4+220,00 - Est.4+260,00

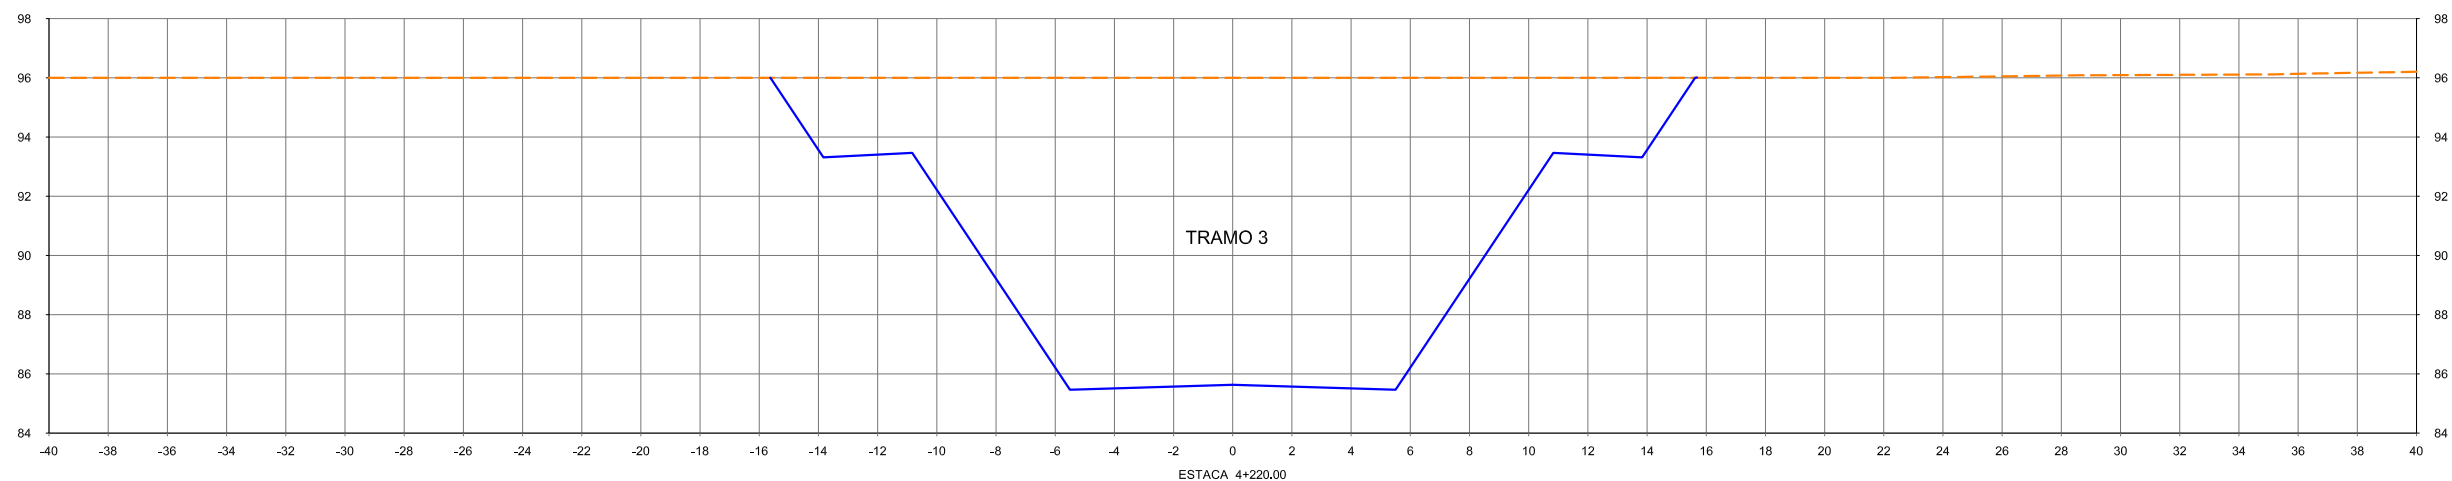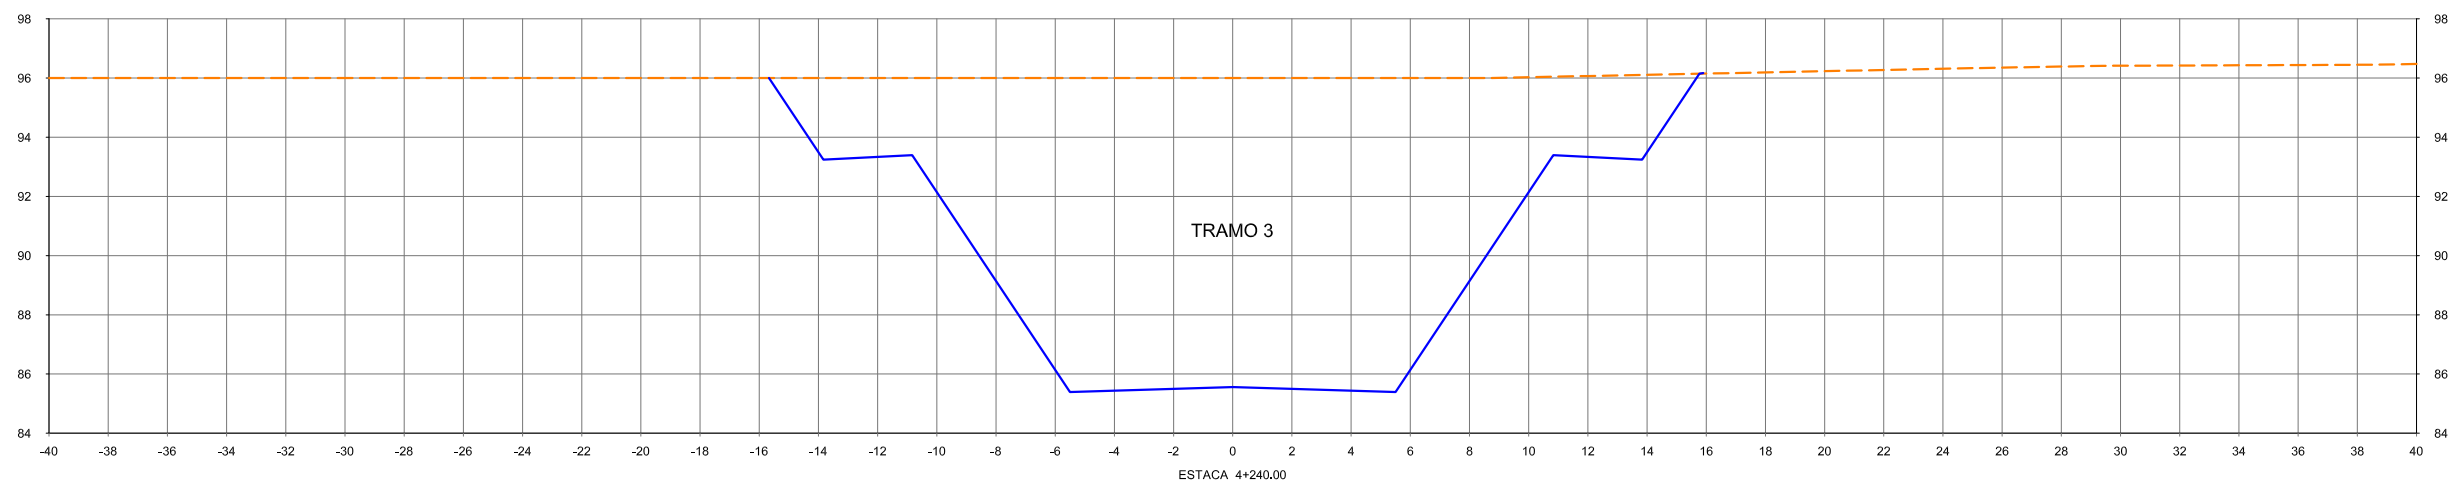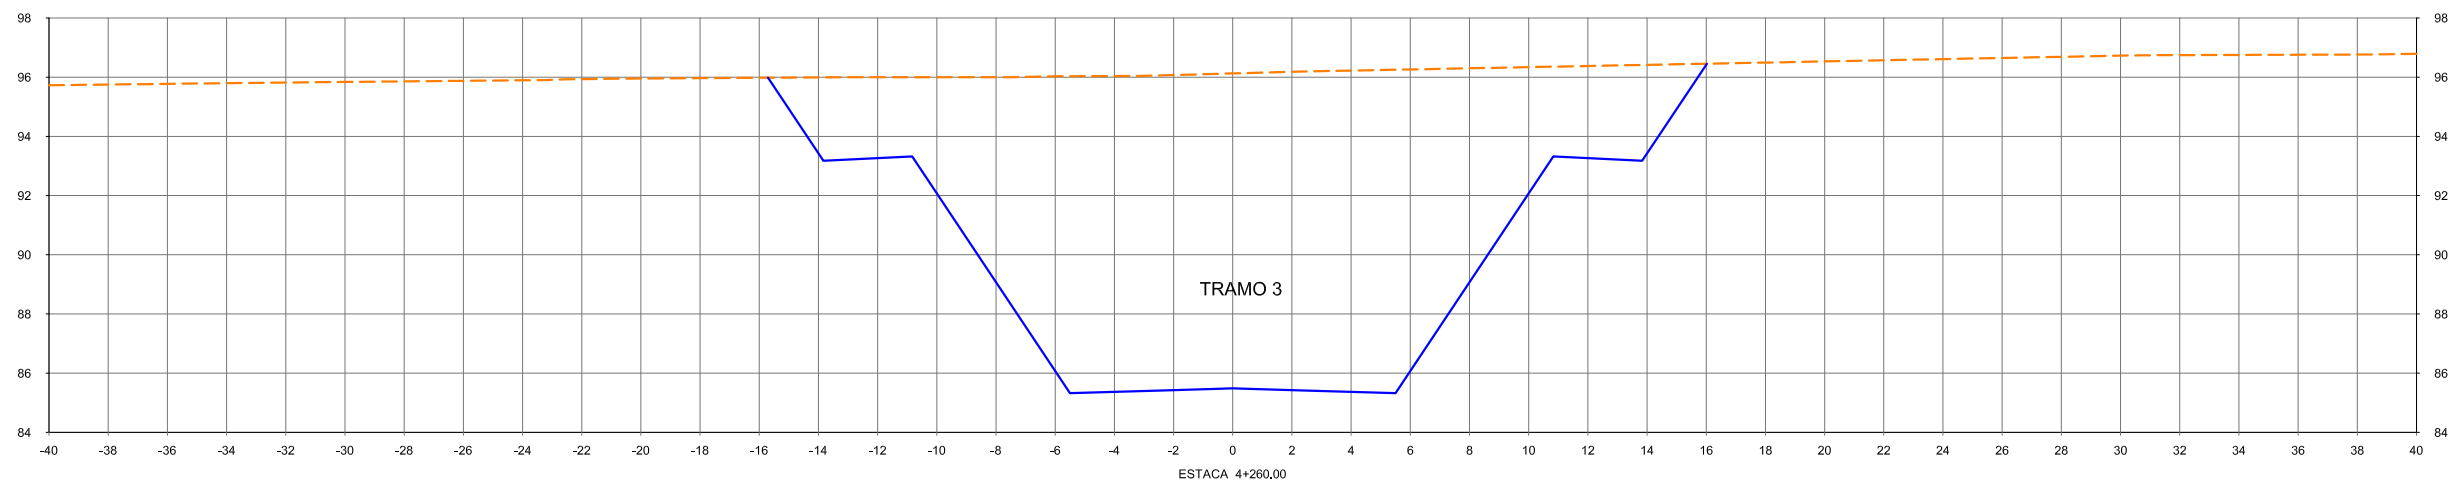




						CONVENÇÕES		ESTA FOLHA É PROPRIEDADE DA CCR METRÔ BAHIA E SEU CONTEÚDO NÃO PODE SER COPIADO OU REVELADO A TERCEIROS. A LIBERAÇÃO OU A APROVAÇÃO DESTES DOCUMENTOS NÃO EXIME A DETALHISTA DE SUA RESPONSABILIDADE SOBRE O MESMO.		SECRETARIA DE DESENVOLVIMENTO URBANO - SEDUR Companhia de Transporte da Bahia CTB SISTEMA METROVIÁRIO DE SALVADOR E LAURO DE FREITAS					
						Nº DE TRABALHO: _____ CONTRATO Nº: _____		APROVAÇÃO		LINHA : LINHA 01 TRECHO : LAPA - ÁGUAS CLARAS SUBTRECHO : TRAMO 3 / PIRAJÁ - ÁGUAS CLARAS OBJETO : PROJETO BÁSICO		ESCALA: 1:250 PROJETO GEOMÉTRICO SEÇÕES TRANSVERSAIS - GABARITADAS		DESENHO Nº: 156_02-00-PB-DE-F04- 56 REV. 0	
						PROJ. _____ DES. _____ VERIF. _____ RESP.TEC. _____		SIGLA _____		_____ _____ _____		_____ _____ _____		_____ _____ _____	
						Nº DESCRIMINAÇÃO REVISÕES EMITENTE VERIFICAÇÃO APROVAÇÃO CÓDIGO OBJETO DOCUMENTOS DE REFERÊNCIA									

Est. 4+280,00 - Est.4+320,00

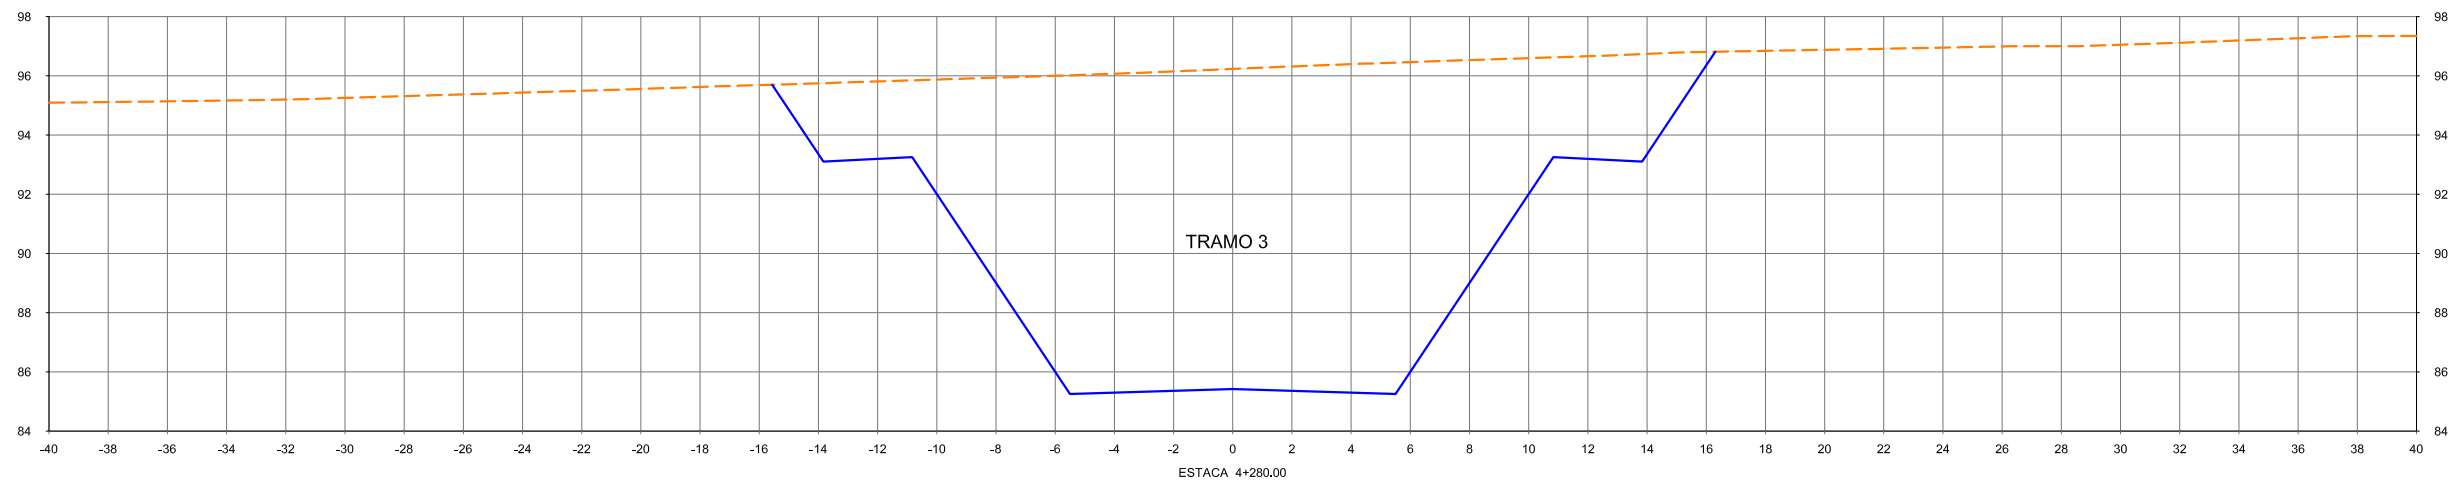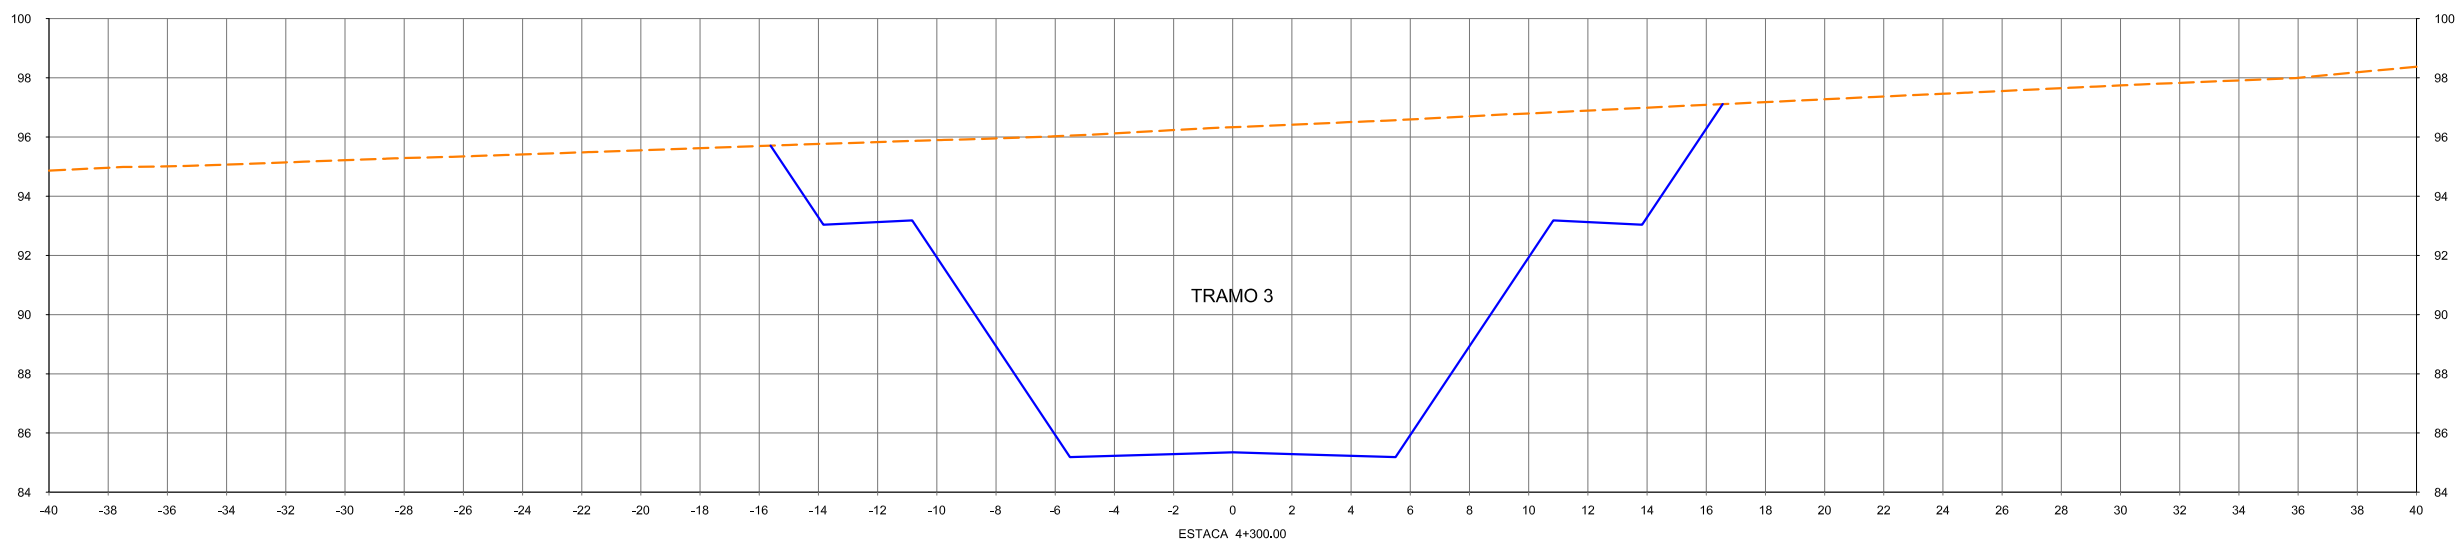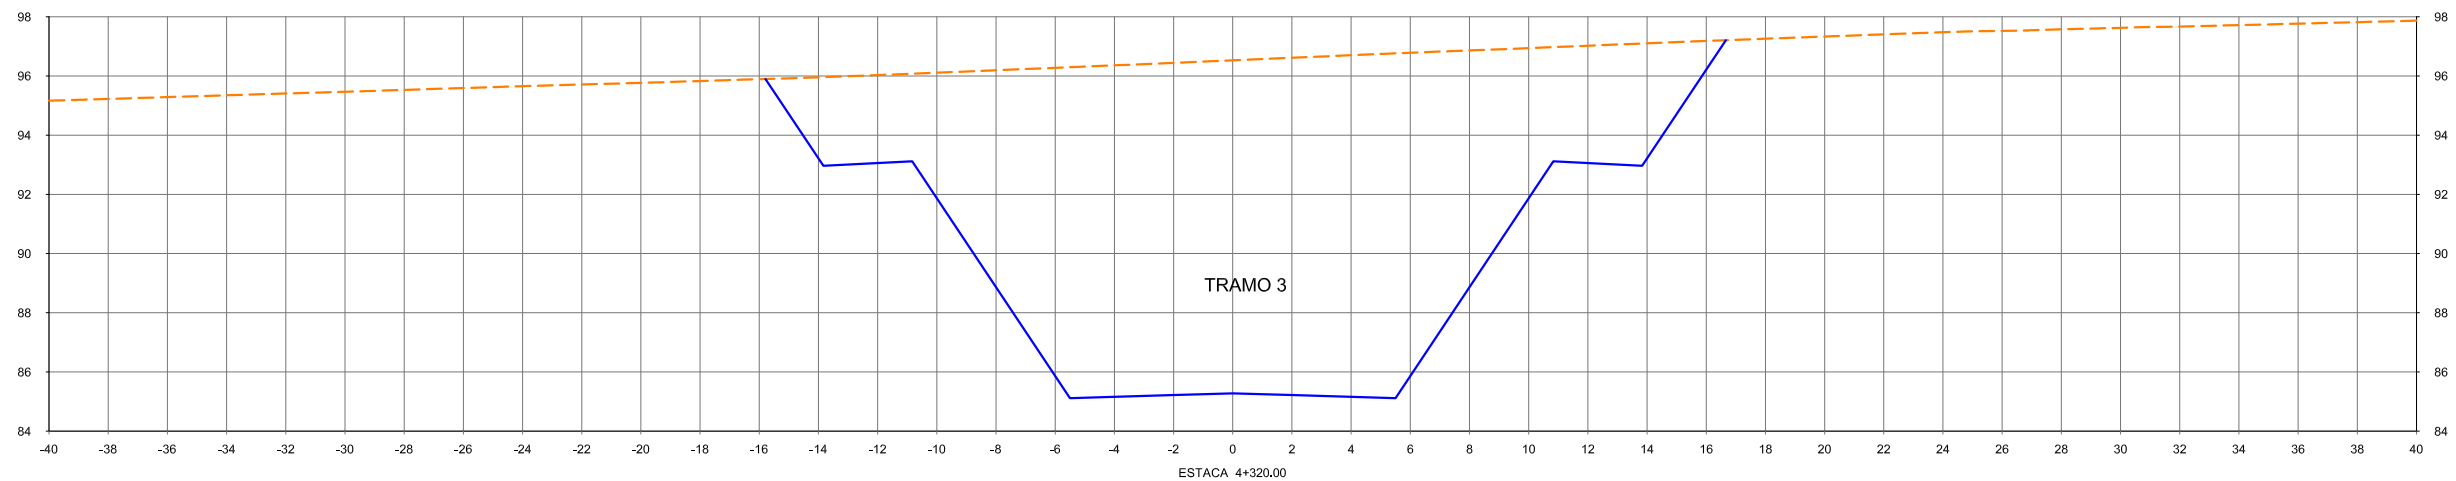




						CONVENÇÕES		ESTA FOLHA É PROPRIEDADE DA CCR METRÔ BAHIA E SEU CONTEÚDO NÃO PODE SER COPIADO OU REVELADO A TERCEIROS. A LIBERAÇÃO OU A APROVAÇÃO DESTES DOCUMENTOS NÃO EXIME A DETALHISTA DE SUA RESPONSABILIDADE SOBRE O MESMO.		SECRETARIA DE DESENVOLVIMENTO URBANO - SEDUR Companhia de Transporte da Bahia CTB SISTEMA METROVIÁRIO DE SALVADOR E LAURO DE FREITAS			
						Nº DE TRABALHO: _____ CONTRATO Nº: _____		APROVAÇÃO		LINHA : LINHA 01 TRECHO : LAPA - ÁGUAS CLARAS SUBTRECHO : TRAMO 3 / PIRAJÁ - ÁGUAS CLARAS OBJETO : PROJETO BÁSICO		DESENHO Nº: 156_02-00-PB-DE-F04- 57 REV. 0	
Nº DESCRIMINAÇÃO		EMITENTE		VERIFICAÇÃO		APROVAÇÃO		CÓDIGO		OBJETO		ESCALA: 1:250	
REVISÕES						DOCUMENTOS DE REFERÊNCIA						PROJETO GEOMÉTRICO SEÇÕES TRANSVERSAIS - GABARITADAS	


Est. 4+340,00 - Est.4+380,00

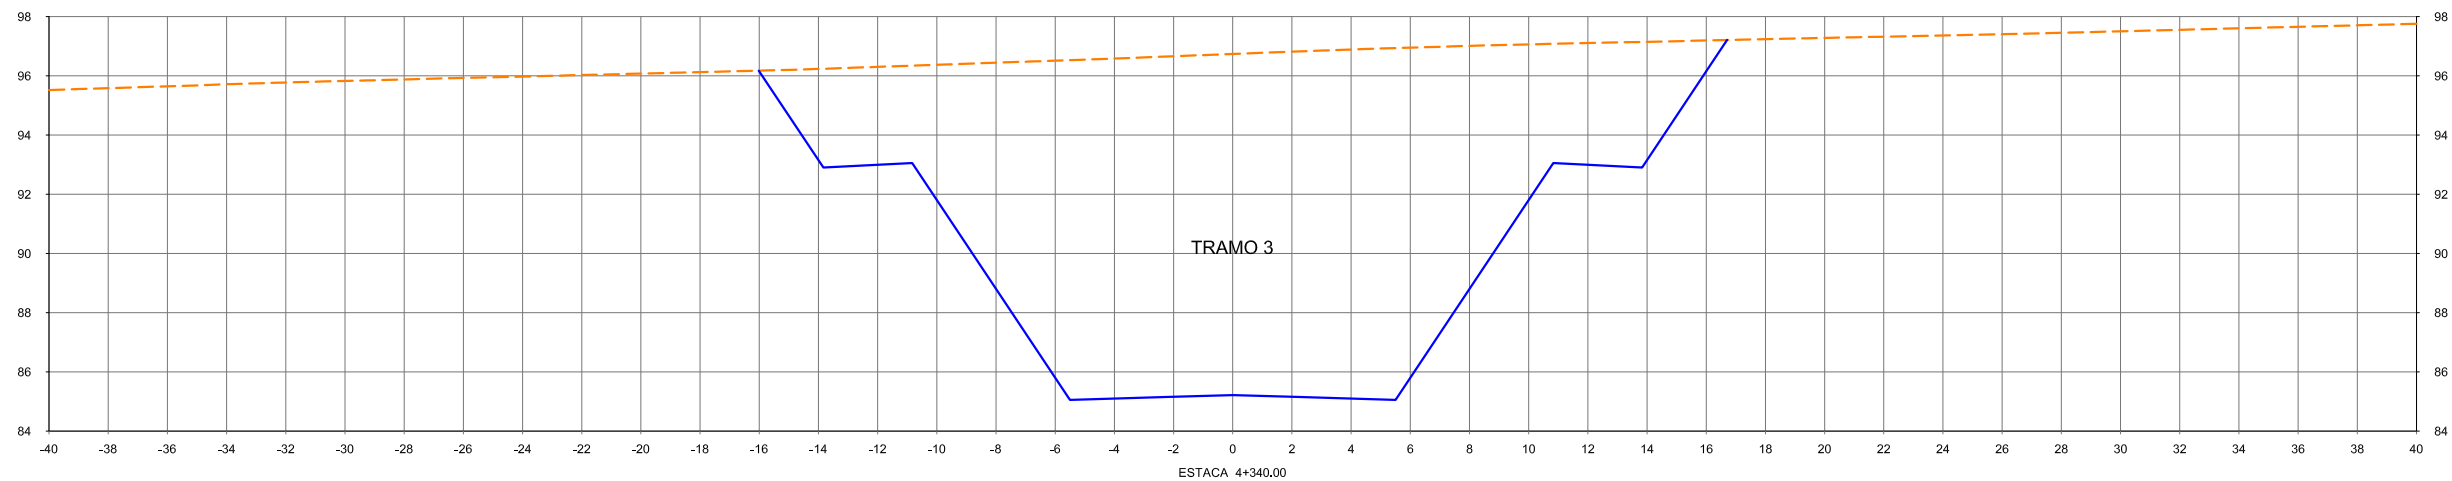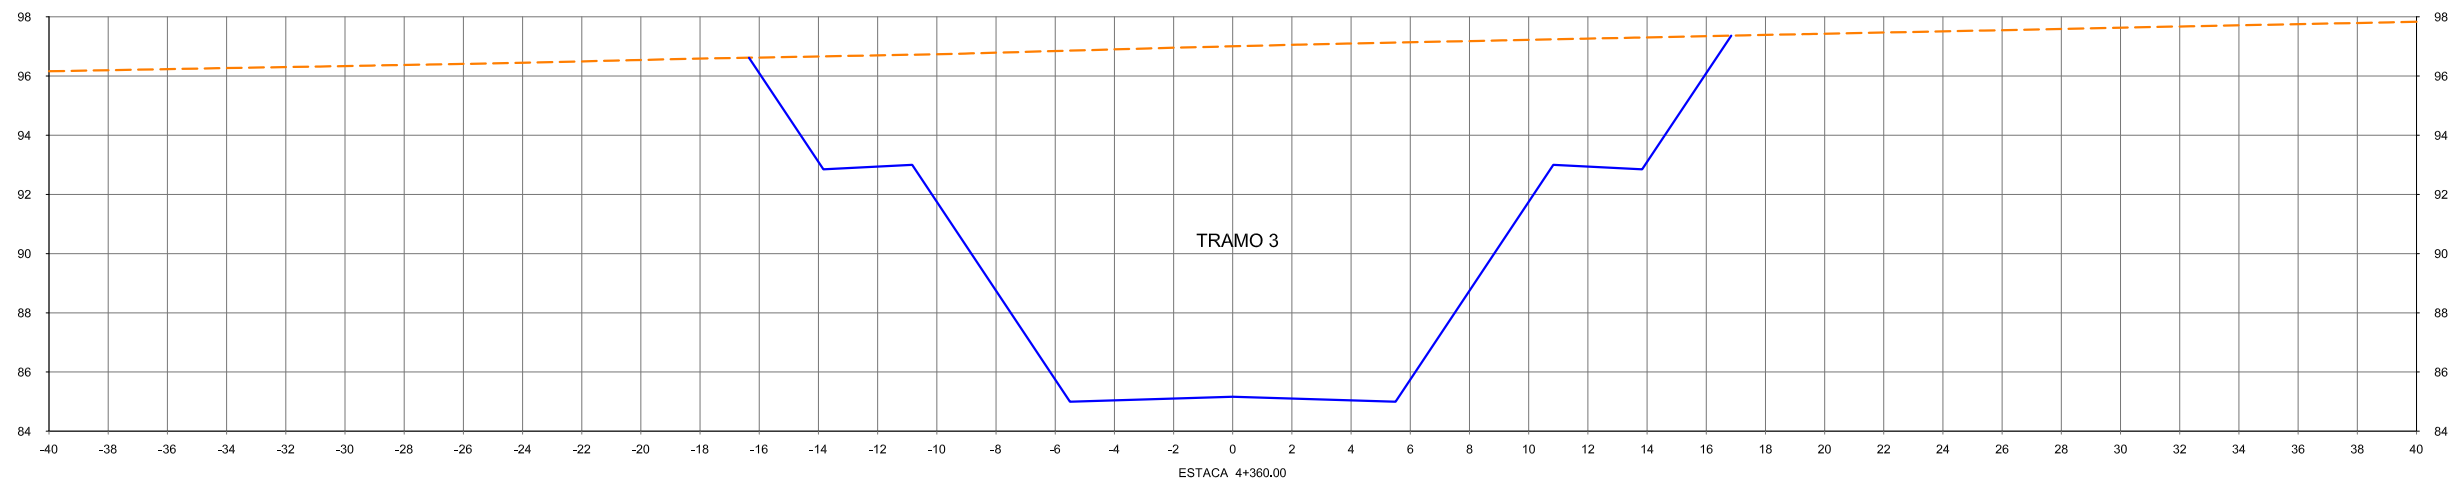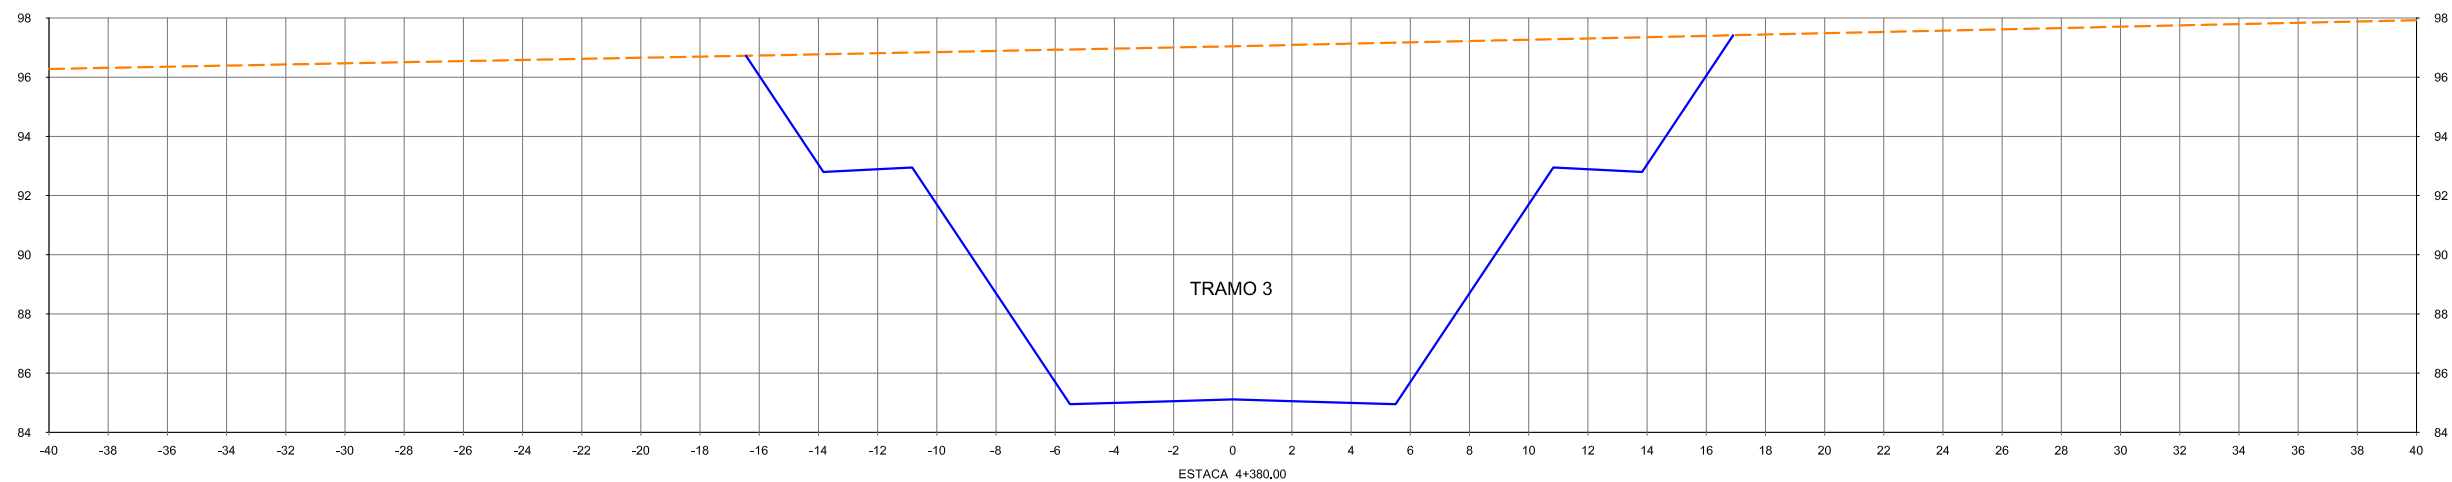




						CONVENÇÕES		Esta folha é propriedade da CCR Metrô Bahia e seu conteúdo não pode ser copiado ou revelado a terceiros. A liberação ou a aprovação deste documento não exime a detalhista de sua responsabilidade sobre o mesmo.		Secretaria de Desenvolvimento Urbano - SEDUR Companhia de Transporte da Bahia CTB SISTEMA METROVIÁRIO DE SALVADOR E LAURO DE FREITAS							
						N° DE TRABALHO: _____ CONTRATO N°: _____		APROVAÇÃO		LINHA : LINHA 01 TRECHO : LAPA - ÁGUAS CLARAS SUBTRECHO : TRAMO 3 / PIRAJÁ - ÁGUAS CLARAS OBJETO : PROJETO BÁSICO		ESCALA: 1:250		PROJETO GEOMÉTRICO SEÇÕES TRANSVERSAIS - GABARITADAS		DESENHO N°: 156_02-00-PB-DE-F04- 58 REV. 0	
N°	DESCRIMINAÇÃO	EMITENTE	VERIFICAÇÃO	APROVAÇÃO	CÓDIGO	OBJETO	PROJ.	DES.	VERIF.	RESP.TEC.	SIGLA	/	/	/	/	/	/
REVISÕES						DOCUMENTOS DE REFERÊNCIA											

Est. 4+400,00 - Est.4+440,00

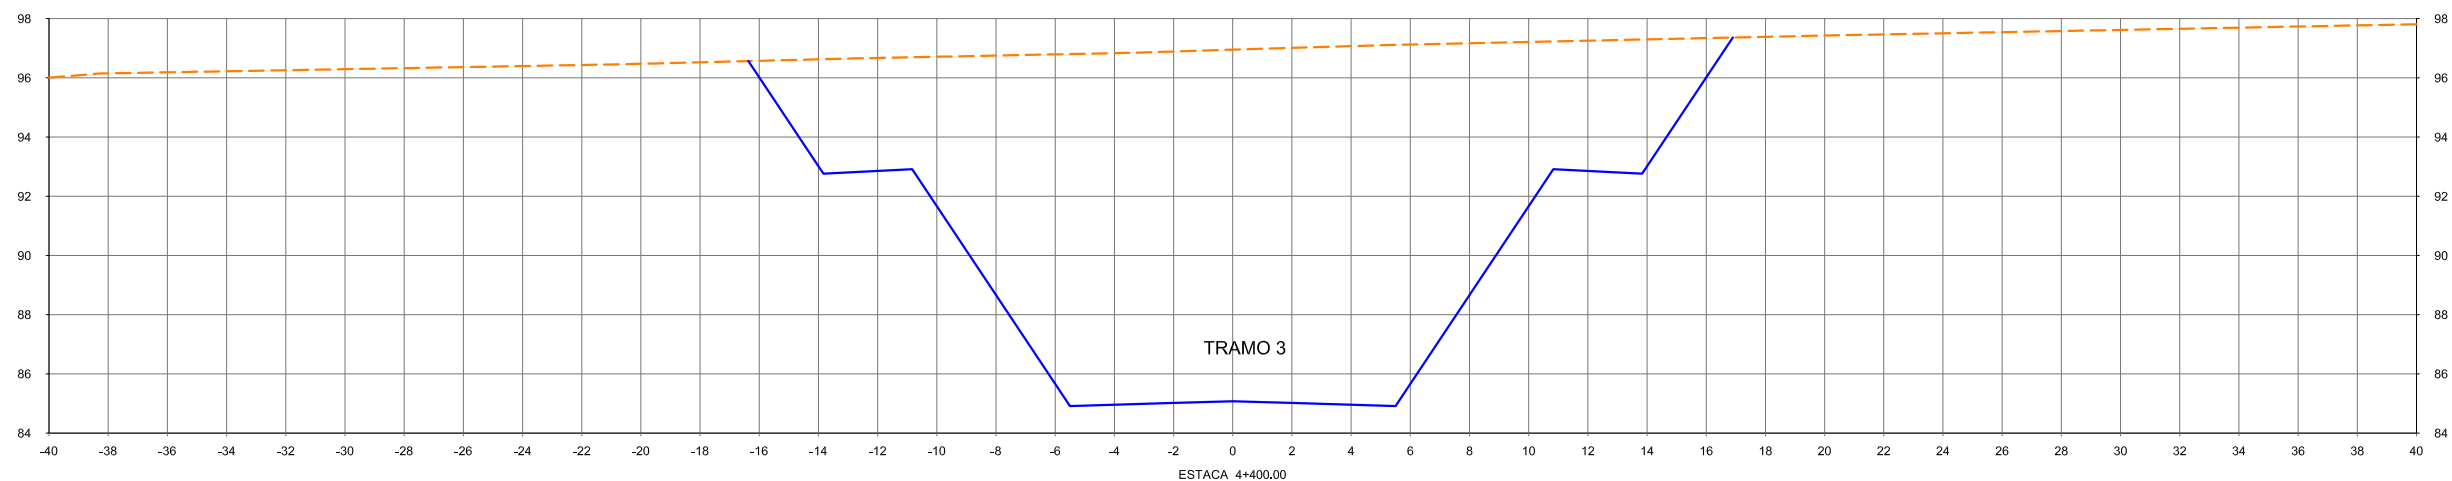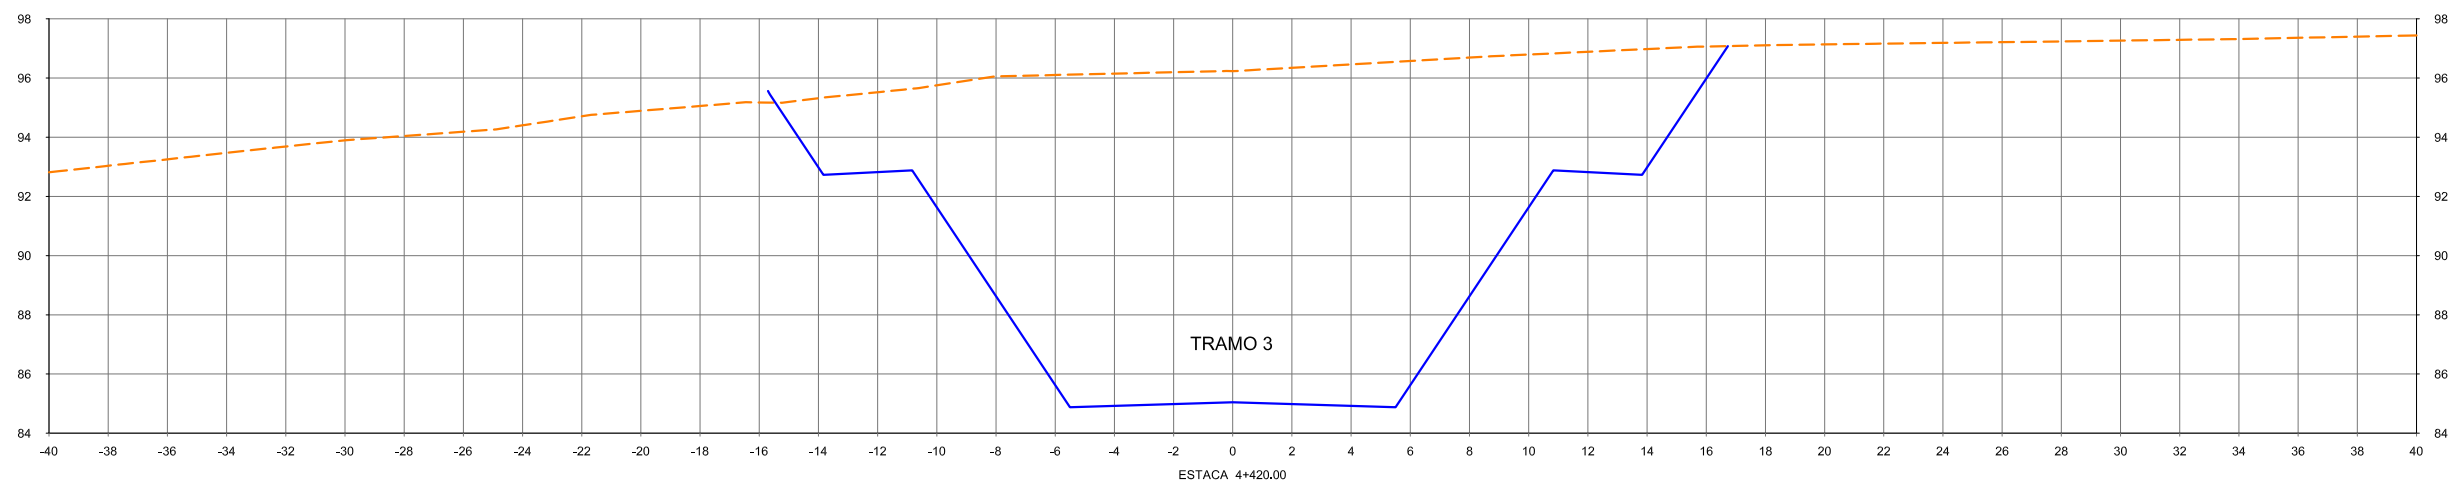
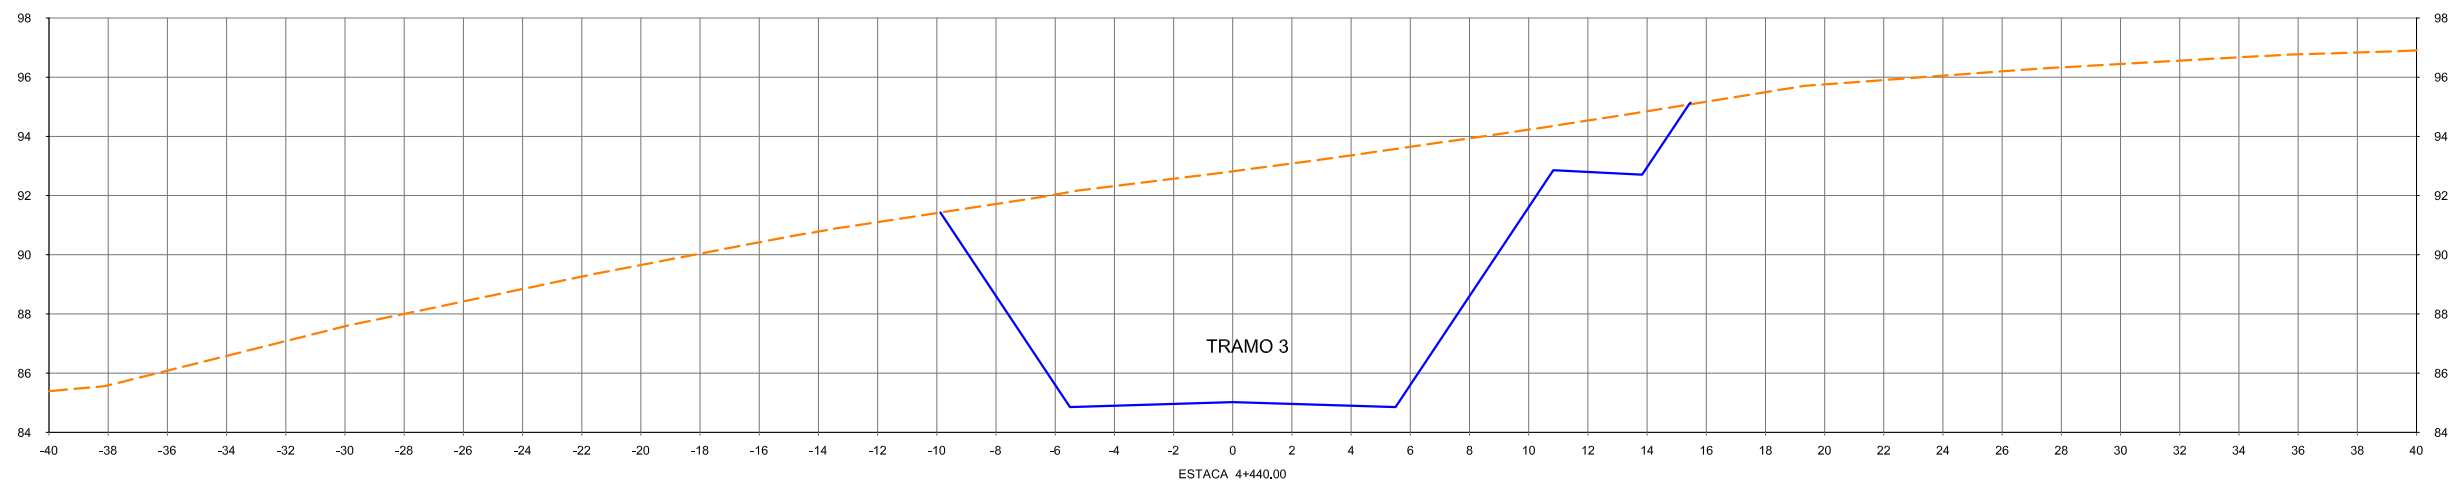



				CONVENÇÕES		ESTA FOLHA É PROPRIEDADE DA CCR METRÔ BAHIA E SEU CONTEÚDO NÃO PODE SER COPIADO OU REVELADO A TERCEIROS. A LIBERAÇÃO OU A APROVAÇÃO DESTES DOCUMENTOS NÃO EXIME A DETALHISTA DE SUA RESPONSABILIDADE SOBRE O MESMO.		Secretaria de Desenvolvimento Urbano - SEDUR Companhia de Transporte da Bahia CTB SISTEMA METROVIÁRIO DE SALVADOR E LAURO DE FREITAS					
				N° DE TRABALHO: _____ CONTRATO N°: _____		APROVAÇÃO		LINHA : LINHA 01 TRECHO : LAPA - ÁGUAS CLARAS SUBTRECHO : TRAMO 3 / PIRAJÁ - ÁGUAS CLARAS OBJETO : PROJETO BÁSICO		ESCALA: 1:250 PROJETO GEOMÉTRICO SEÇÕES TRANSVERSAIS - GABARITADAS		DESENHO N°: 156_02-00-PB-DE-F04- 59 REV. 0	
N°	DESCRIMINAÇÃO	EMITENTE	VERIFICAÇÃO	APROVAÇÃO	CÓDIGO	OBJETO	PROJ.	DES.	VERIF.	RESP.TEC.	SIGLA		
REVISÕES						DOCUMENTOS DE REFERÊNCIA							


Est. 4+460,00 - Est.4+500,00

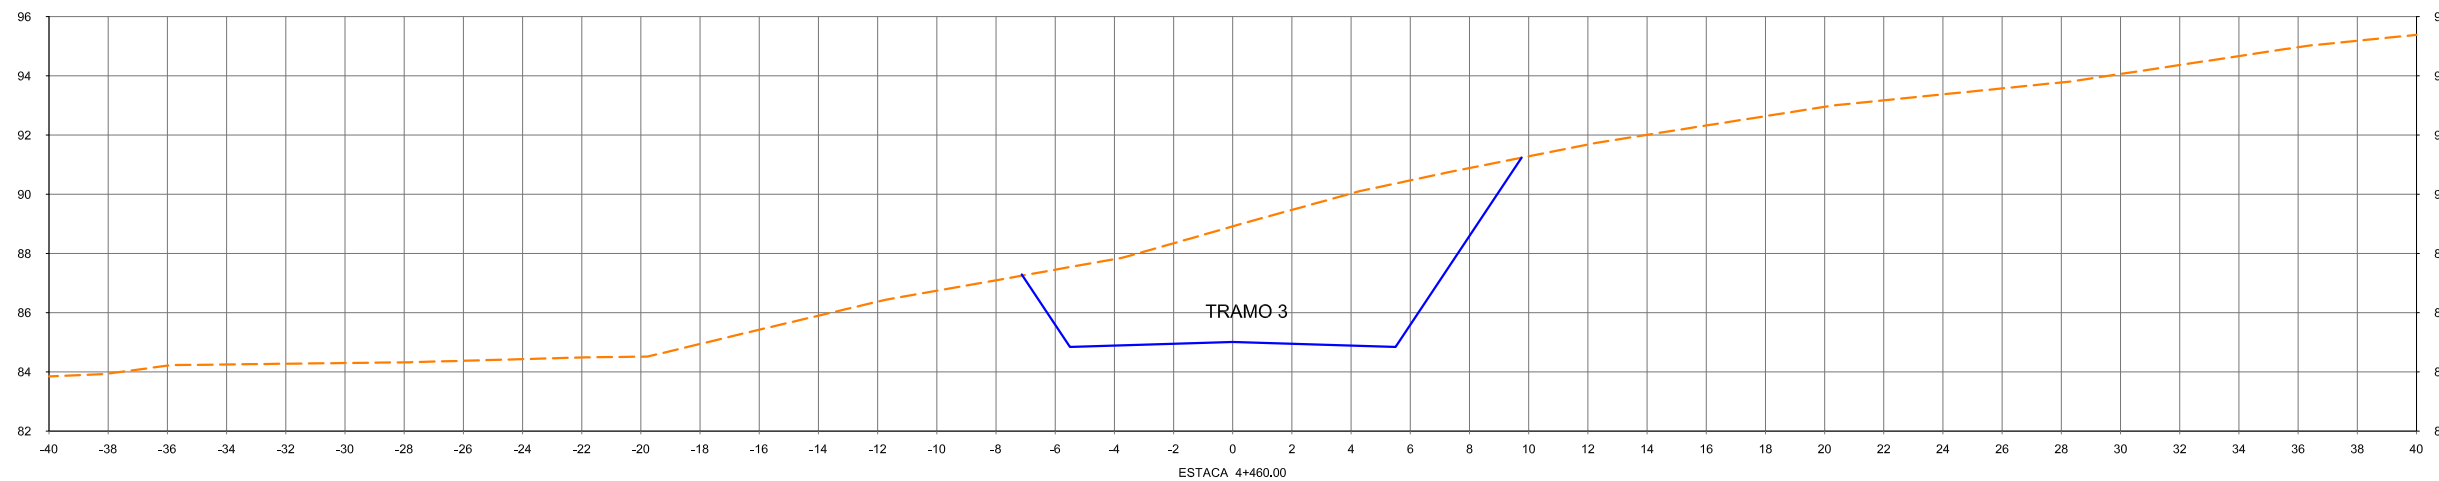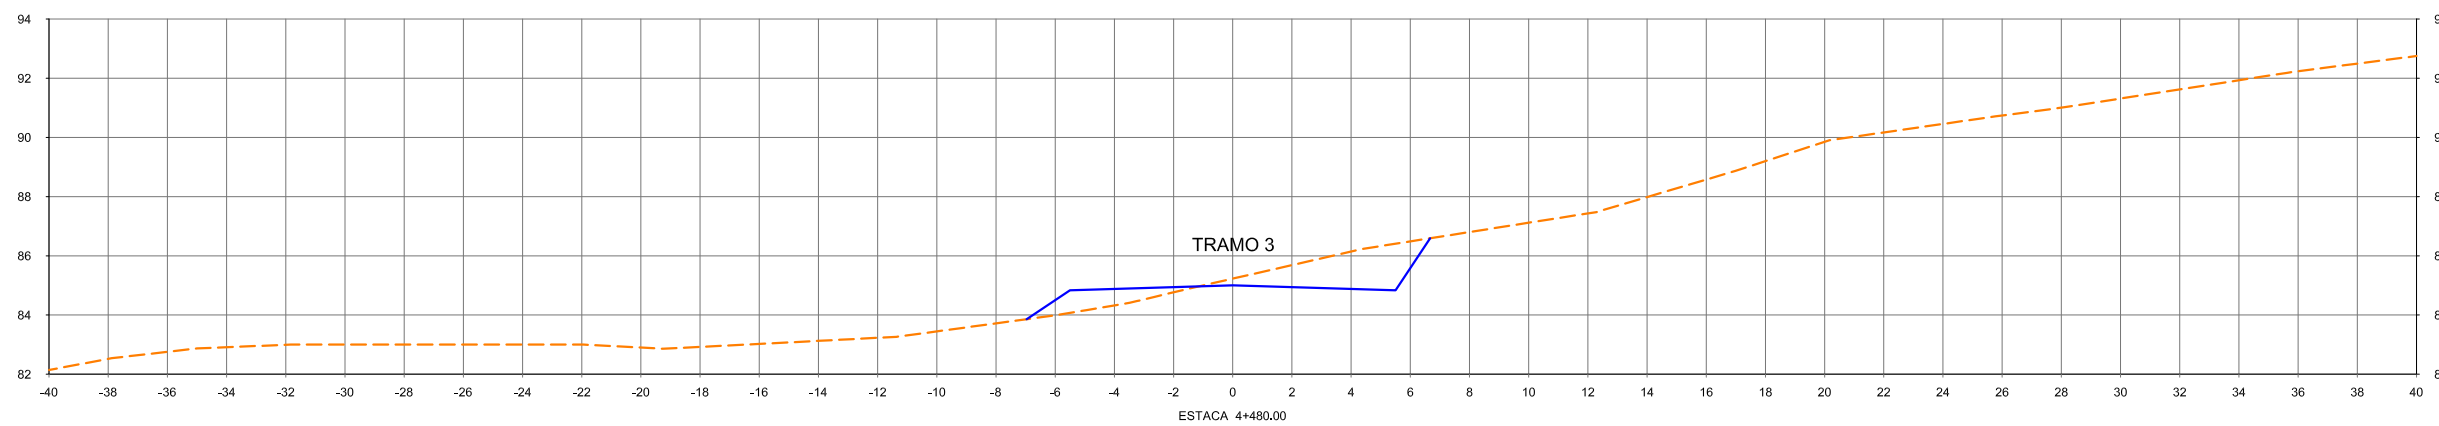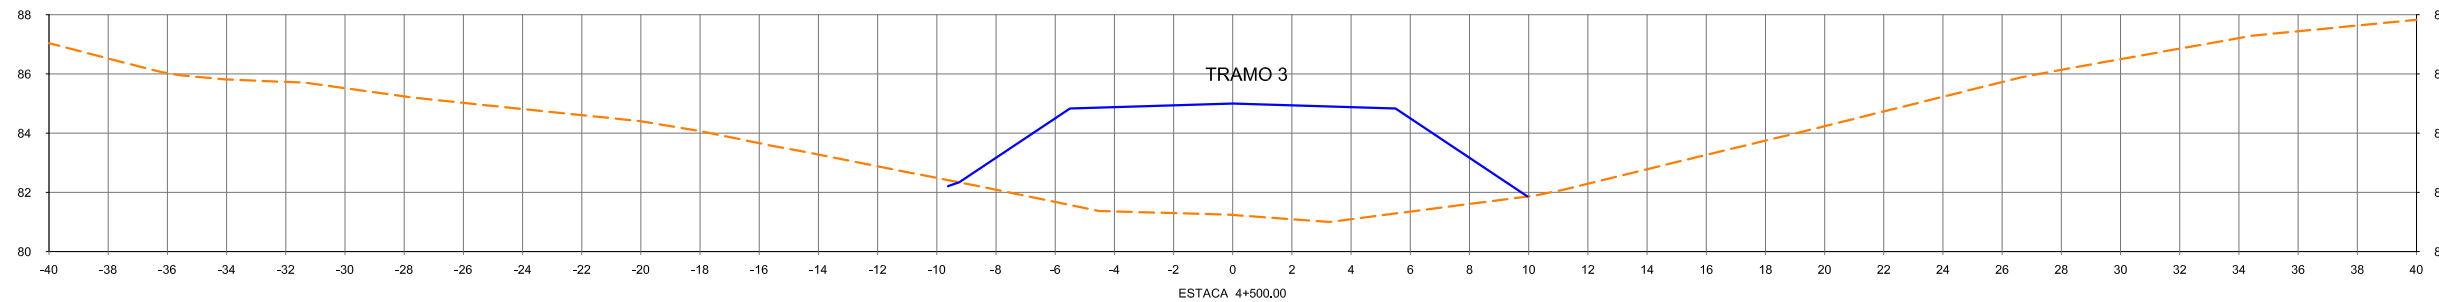


					CONVENÇÕES		Esta folha é propriedade da CCR Metrô Bahia e seu conteúdo não pode ser copiado ou revelado a terceiros. A liberação ou a aprovação deste documento não exime a detalhista de sua responsabilidade sobre o mesmo.		SECRETARIA DE DESENVOLVIMENTO URBANO - SEDUR Companhia de Transporte da Bahia CTB SISTEMA METROVIÁRIO DE SALVADOR E LAURO DE FREITAS			
					Nº DE TRABALHO: _____ CONTRATO Nº: _____		APROVAÇÃO		LINHA : LINHA 01 TRECHO : LAPA - ÁGUAS CLARAS SUBTRECHO : TRAMO 3 / PIRAJÁ - ÁGUAS CLARAS OBJETO : PROJETO BÁSICO		DESENHO Nº: 156_02-00-PB-DE-F04- 60 REV. 0	
					PROJ. _____ DES. _____ VERIF. _____ RESP.TEC. _____		SIGLA _____		ESCALA: 1:250		PROJETO GEOMÉTRICO SEÇÕES TRANSVERSAIS - GABARITADAS	
					Nº DESCRIMINAÇÃO REVISÕES EMITENTE VERIFICAÇÃO APROVAÇÃO CÓDIGO OBJETO DOCUMENTOS DE REFERÊNCIA		156_02-00-PB-DE-F04-0-1					

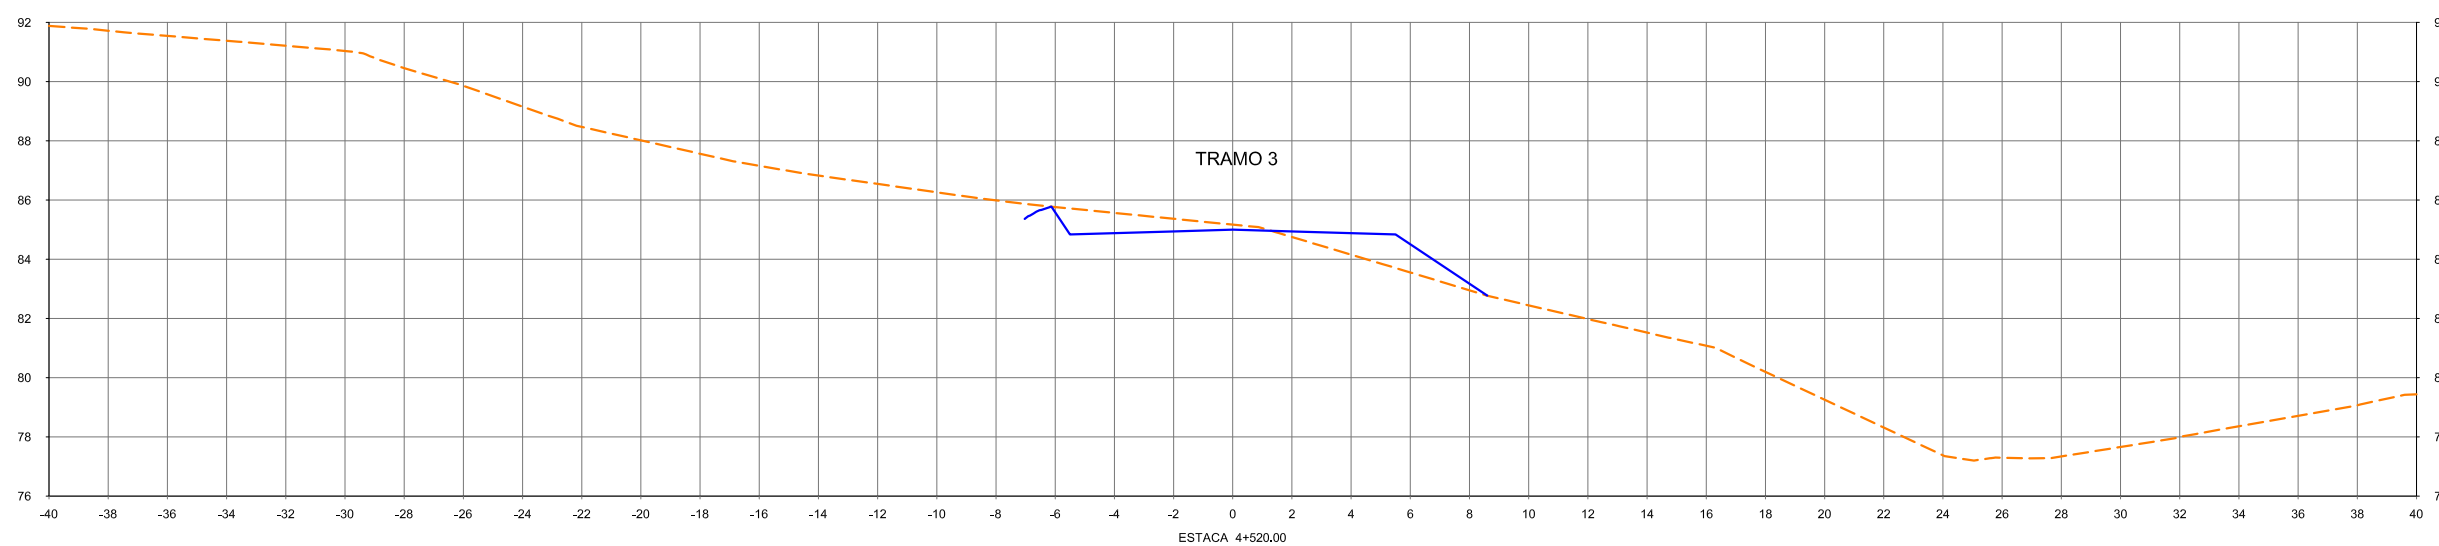
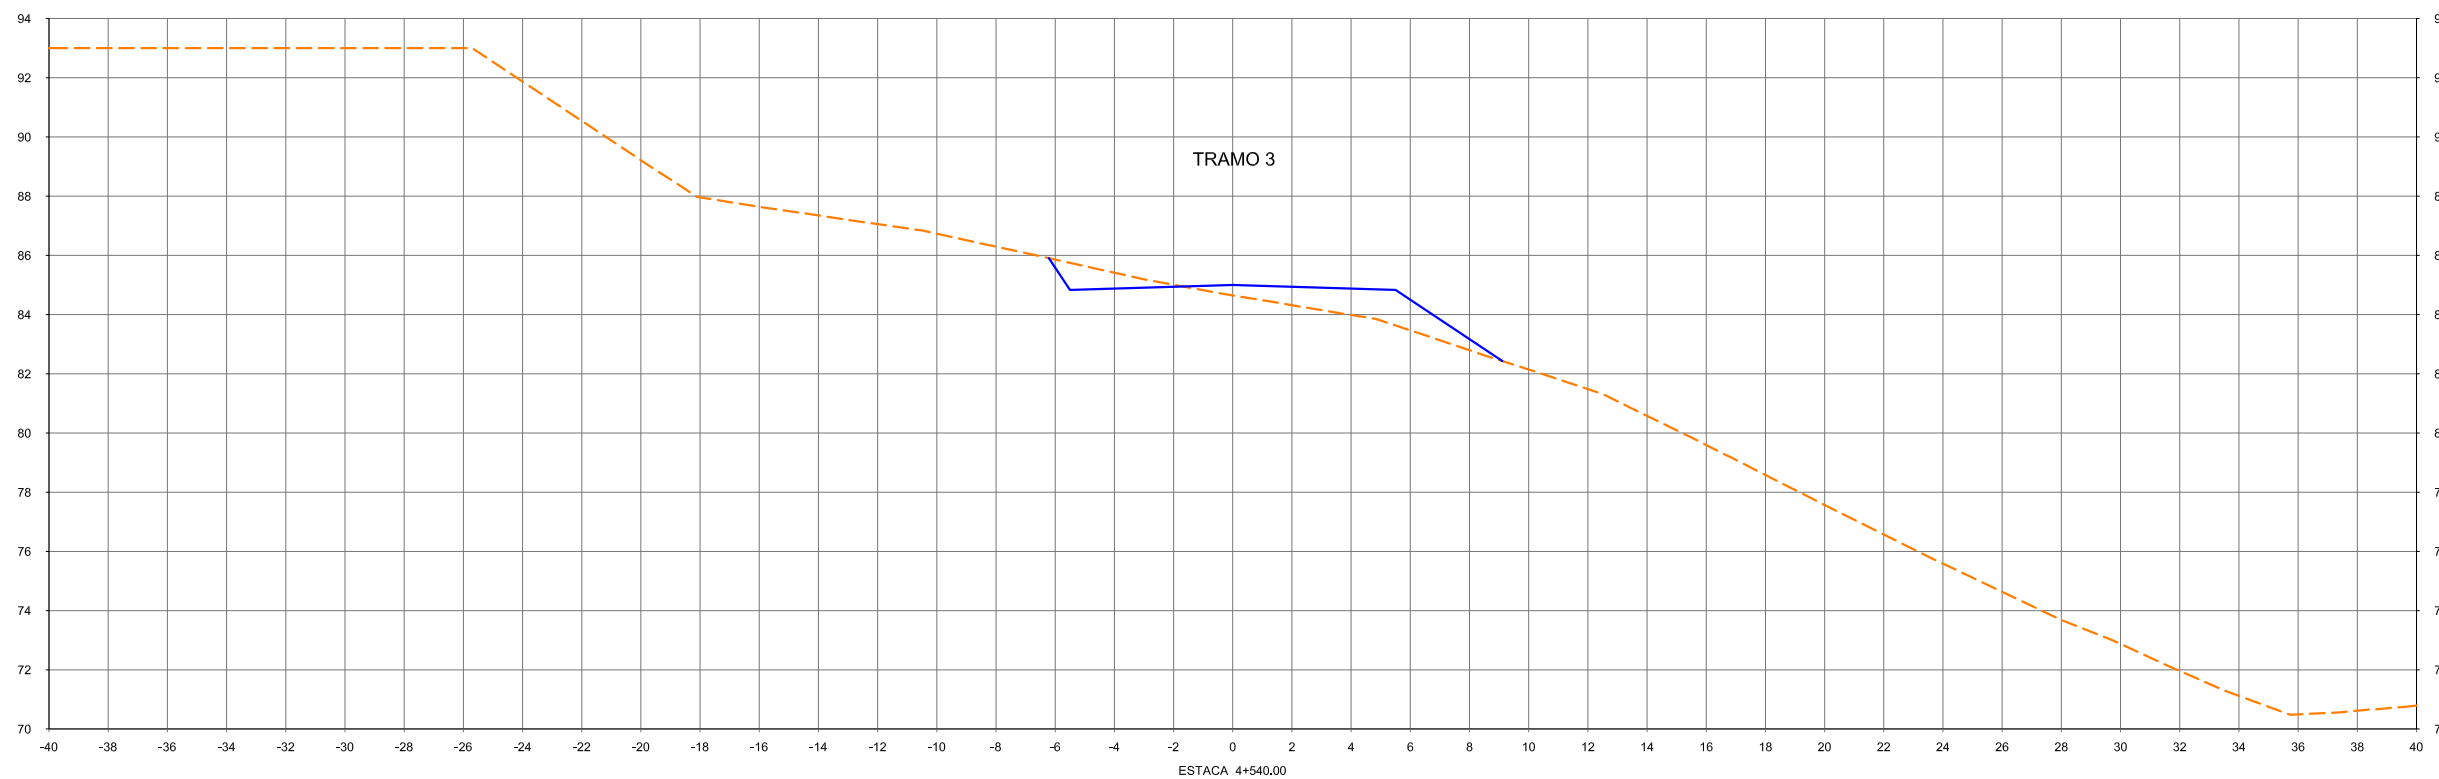



				CONVENÇÕES		ESTA FOLHA É PROPRIEDADE DA CCR METRÔ BAHIA E SEU CONTEÚDO NÃO PODE SER COPIADO OU REVELADO A TERCEIROS. A LIBERAÇÃO OU A APROVAÇÃO DESTES DOCUMENTOS NÃO EXIME A DETALHISTA DE SUA RESPONSABILIDADE SOBRE O MESMO.		SECRETARIA DE DESENVOLVIMENTO URBANO - SEDUR Companhia de Transporte da Bahia CTB SISTEMA METROVIÁRIO DE SALVADOR E LAURO DE FREITAS			
				Nº DE TRABALHO: _____ CONTRATO Nº: _____		APROVAÇÃO		LINHA : LINHA 01 TRECHO : LAPA - ÁGUAS CLARAS SUBTRECHO : TRAMO 3 / PIRAJÁ - ÁGUAS CLARAS OBJETO : PROJETO BÁSICO		DESENHO Nº: 156_02-00-PB-DE-F04- 61 REV. 0	
				PROJ. _____ DES. _____ VERIF. _____ RESP.TEC. _____		SIGLA _____		ESCALA: 1:250		PROJETO GEOMÉTRICO SEÇÕES TRANSVERSAIS - GABARITADAS	
Nº DESCRIMINAÇÃO REVISÕES EMITENTE VERIFICAÇÃO APROVAÇÃO CÓDIGO DOCUMENTOS DE REFERÊNCIA OBJETO											

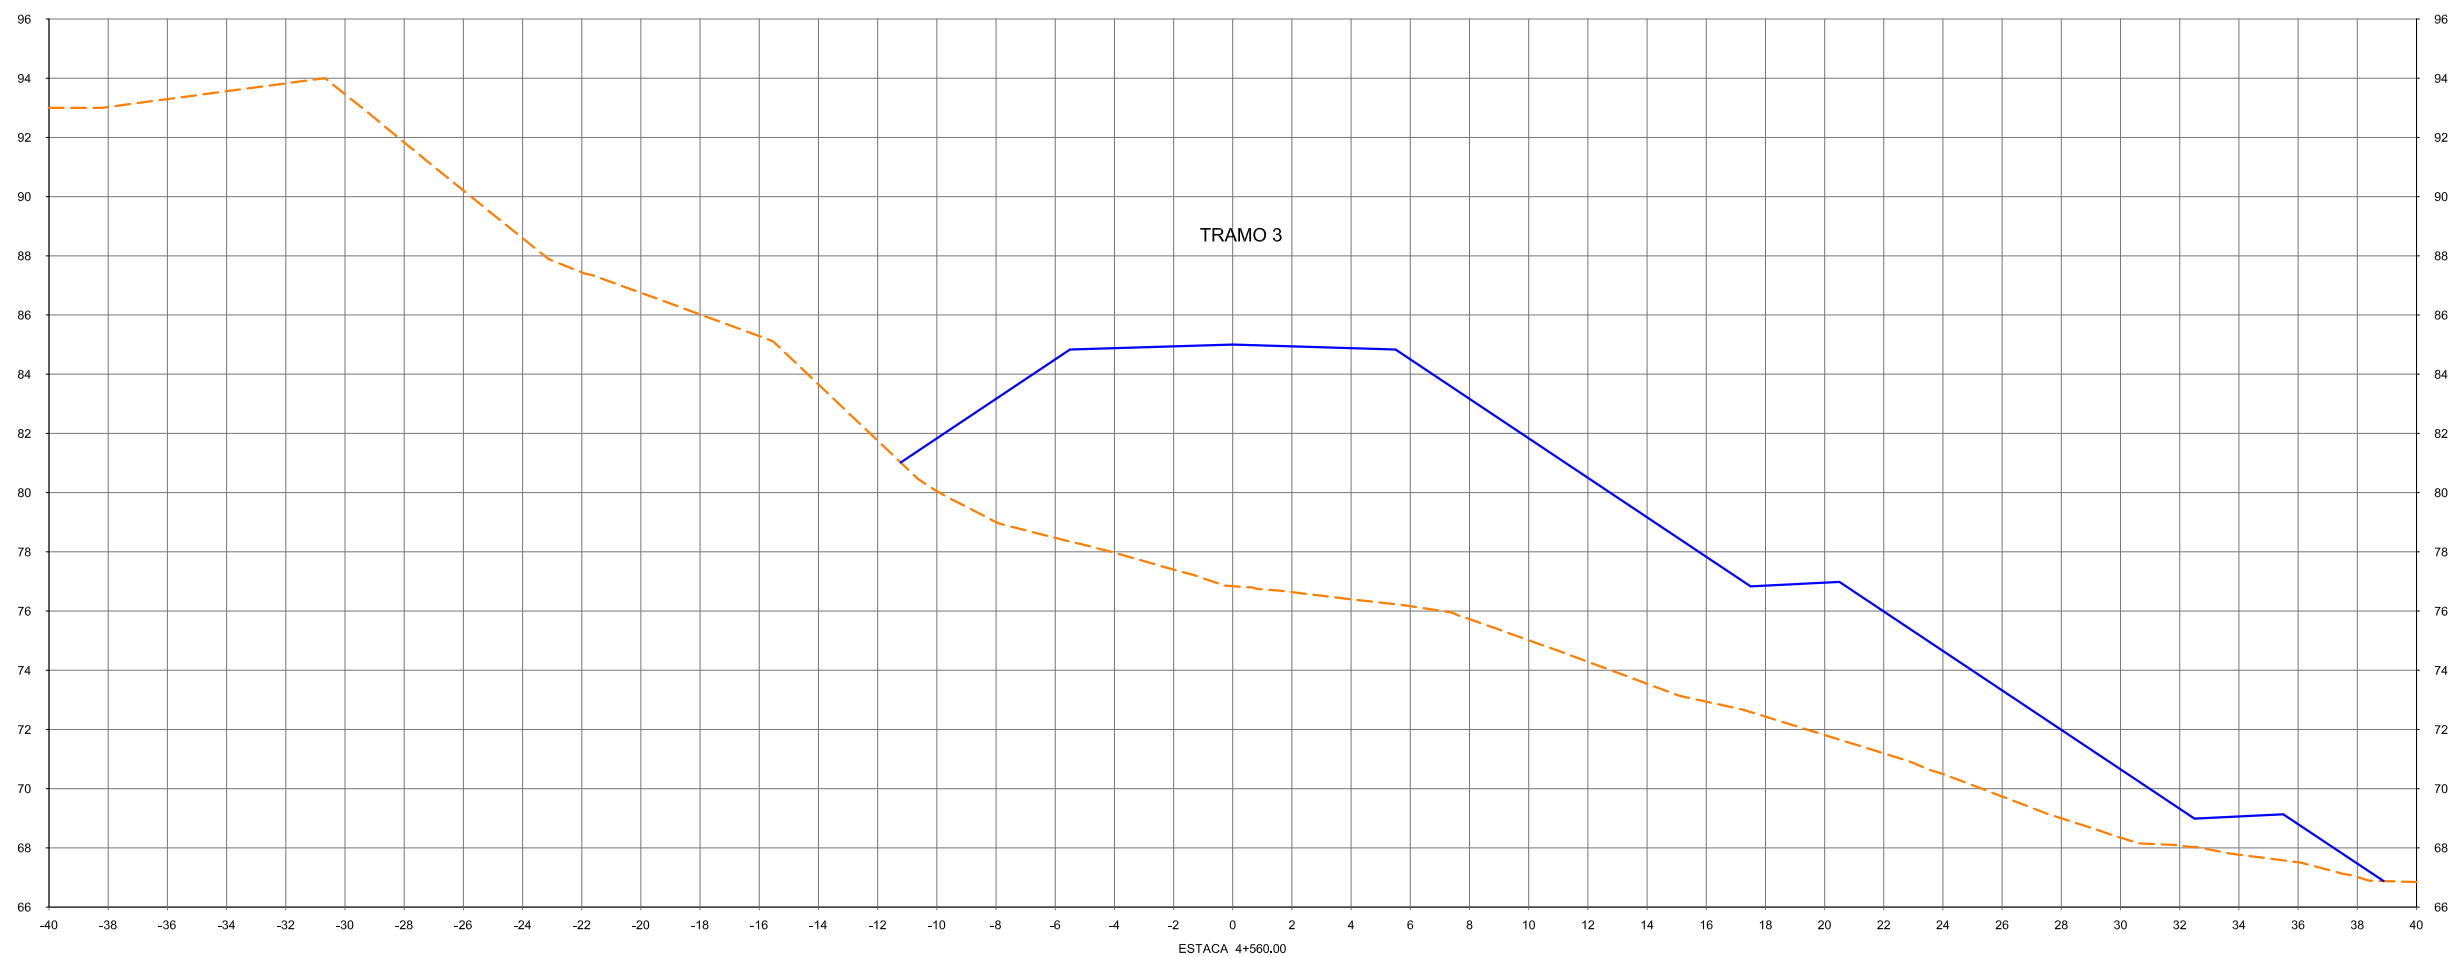



					CONVENÇÕES		ESTA FOLHA É PROPRIEDADE DA CCR METRO BAHIA E SEU CONTEÚDO NÃO PODE SER COPIADO OU REVELADO A TERCEIROS. A LIBERAÇÃO OU A APROVAÇÃO DESTES DOCUMENTOS NÃO EXIME A DETALHISTA DE SUA RESPONSABILIDADE SOBRE O MESMO.		Secretária de Desenvolvimento Urbano - SEDUR Companhia de Transporte da Bahia CTB SISTEMA METROVIÁRIO DE SALVADOR E LAURO DE FREITAS					
					N° DE TRABALHO: _____ CONTRATO N°: _____		APROVAÇÃO		LINHA : LINHA 01 TRECHO : LAPA - ÁGUAS CLARAS SUBTRECHO : TRAMO 3 / PIRAJÁ - ÁGUAS CLARAS OBJETO : PROJETO BÁSICO		ESCALA: 1:250 PROJETO GEOMÉTRICO SEÇÕES TRANSVERSAIS - GABARITADAS		DESENHO N°: 156_02-00-PB-DE-F04- 62 REV. 0	
Nº DESCRIMINAÇÃO REVISÕES		EMITENTE	VERIFICAÇÃO	APROVAÇÃO	CÓDIGO	OBJETOS	PROJ.	DES.	VERIF.	RESP.TEC.	SIGLA	/ /	/ /	/ /
					DOCUMENTOS DE REFERÊNCIA									

Est. 4+600.00 - Est.4+620.00

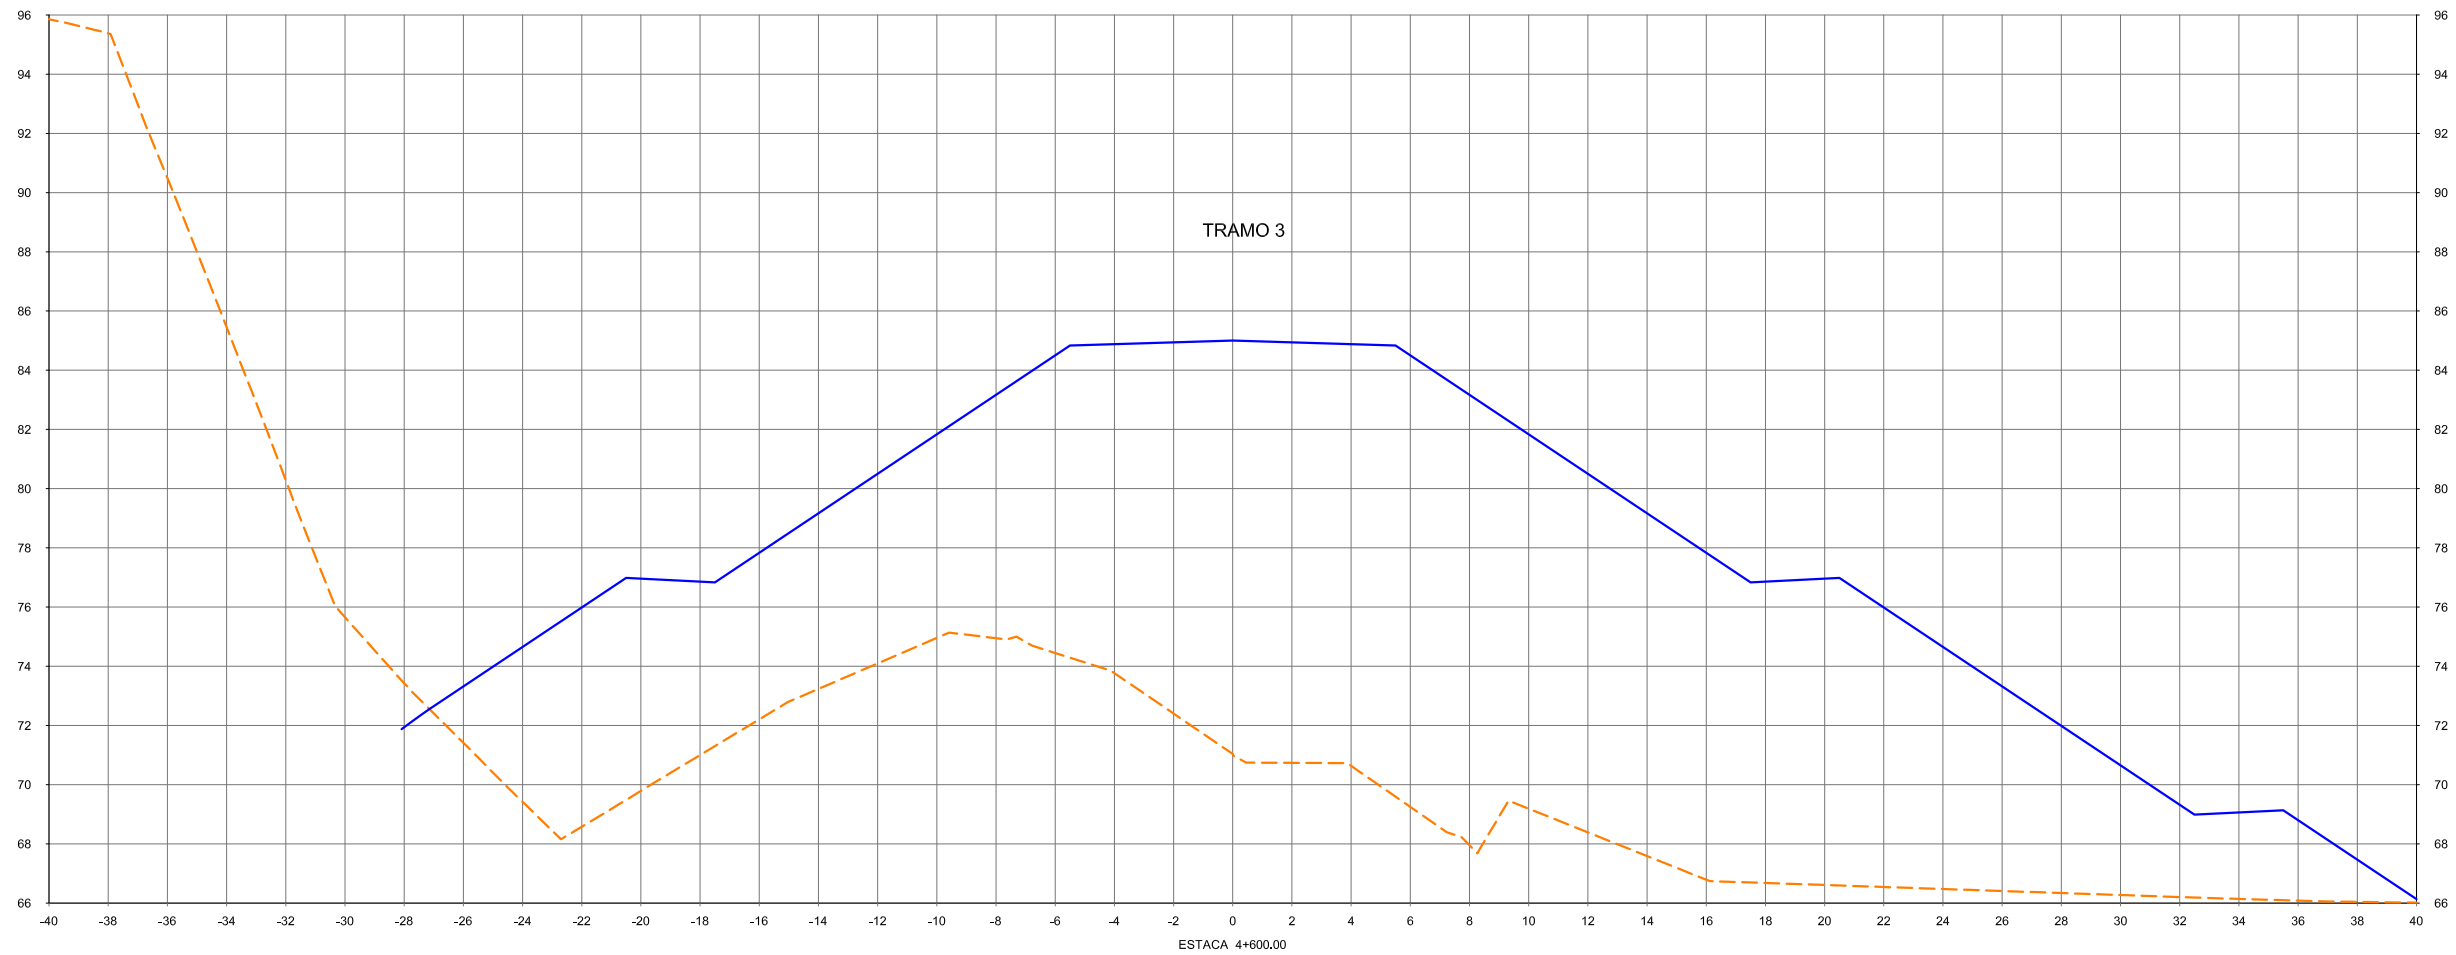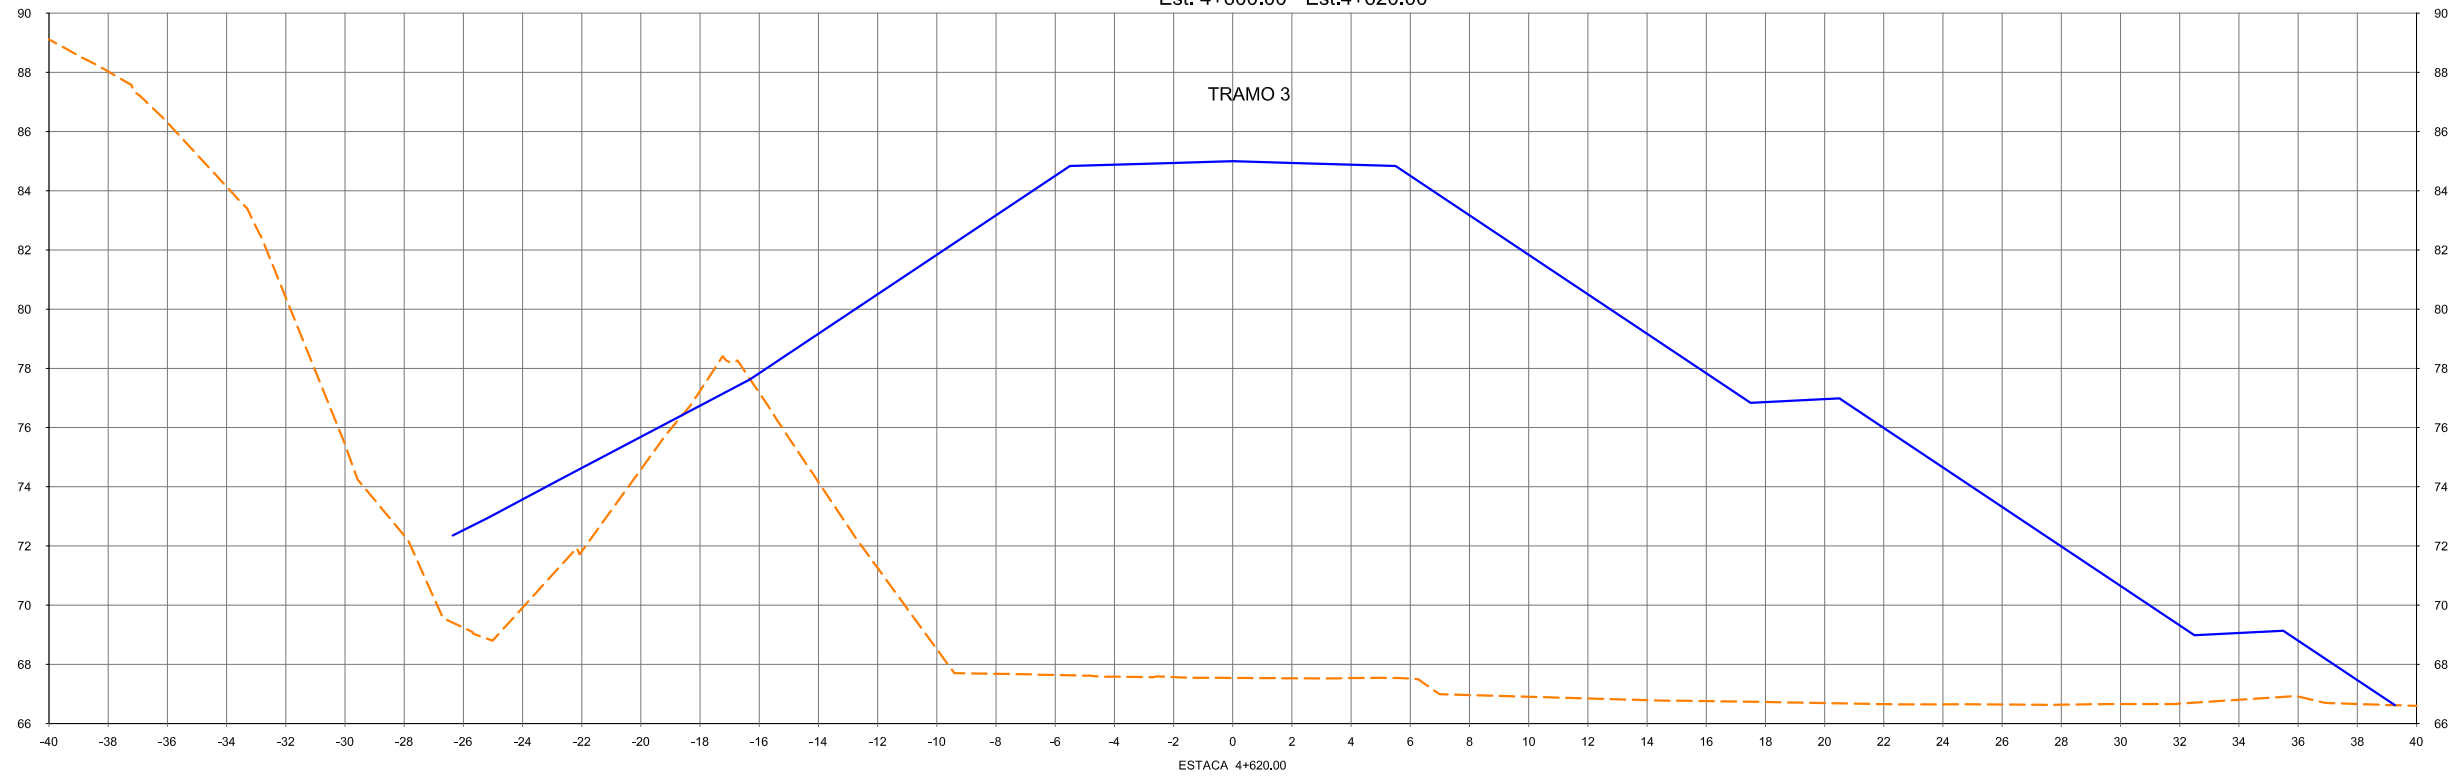


				CONVENÇÕES		ESTA FOLHA É PROPRIEDADE DA CCR METRO BAHIA E SEU CONTEÚDO NÃO PODE SER COPIADO OU REVELADO A TERCEIROS. A LIBERAÇÃO OU A APROVAÇÃO DESTES DOCUMENTOS NÃO EXIME A DETALHISTA DE SUA RESPONSABILIDADE SOBRE O MESMO.		SECRETARIA DE DESENVOLVIMENTO URBANO - SEDUR Companhia de Transporte da Bahia CTB SISTEMA METROVIÁRIO DE SALVADOR E LAURO DE FREITAS			
				Nº DE TRABALHO: _____ CONTRATO Nº: _____		APROVAÇÃO		LINHA : LINHA 01 TRECHO : LAPA - ÁGUAS CLARAS SUBTRECHO : TRAMO 3 / PIRAJÁ - ÁGUAS CLARAS OBJETO : PROJETO BÁSICO		DESENHO Nº: 156_02-00-PB-DE-F04- 64 REV. 0	
				PROJ. _____ DES. _____ VERIF. _____ RESP.TEC. _____		SIGLA _____		ESCALA: 1:250		PROJETO GEOMÉTRICO SEÇÕES TRANSVERSAIS - GABARITADAS	
REVISÕES				DOCUMENTOS DE REFERÊNCIA							
Nº	DESCRIMINAÇÃO	EMITENTE	VERIFICAÇÃO	APROVAÇÃO	CÓDIGO	OBJETO					

Est. 4+640,00 - Est.4+660,00

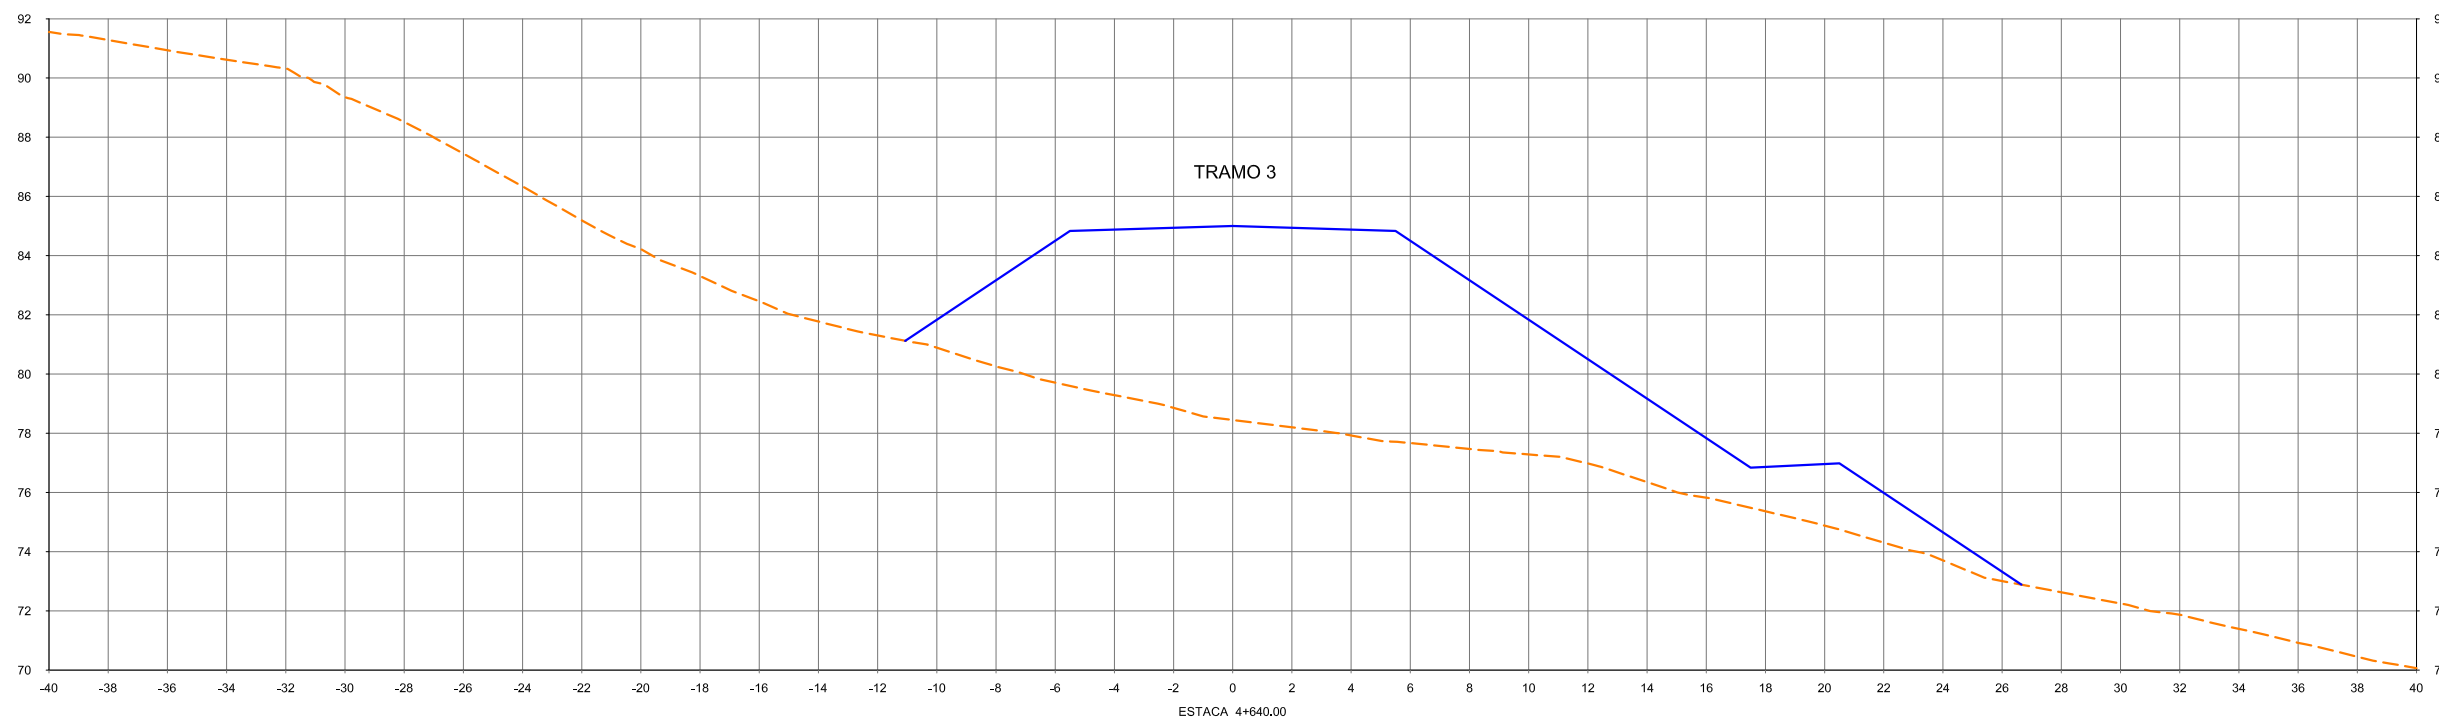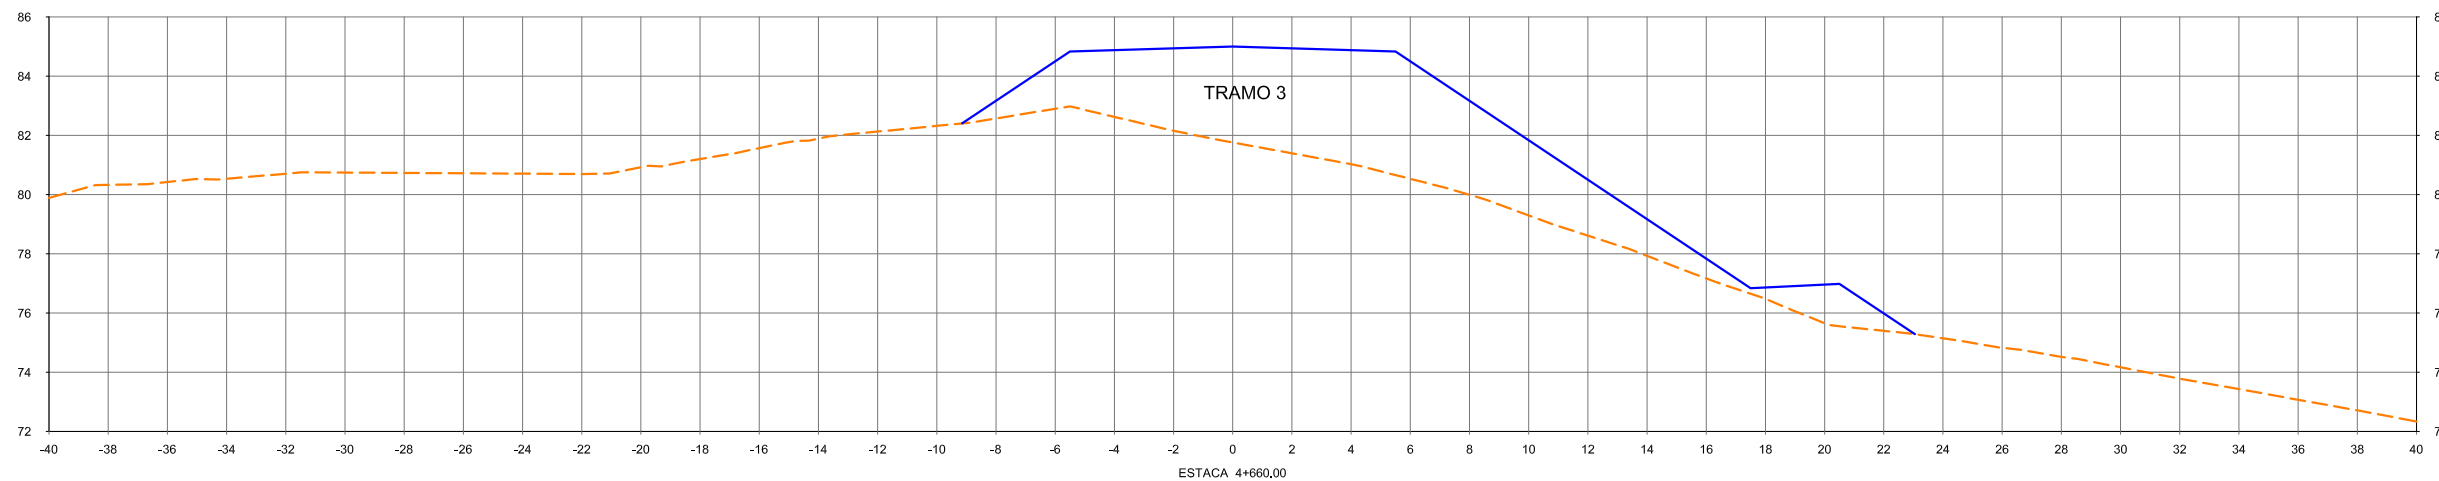


						CONVENÇÕES		ESTA FOLHA É PROPRIEDADE DA CCR METRÔ BAHIA E SEU CONTEÚDO NÃO PODE SER COPIADO OU REVELADO A TERCEIROS. A LIBERAÇÃO OU A APROVAÇÃO DESTES DOCUMENTOS NÃO EXIME A DETALHISTA DE SUA RESPONSABILIDADE SOBRE O MESMO.		SECRETARIA DE DESENVOLVIMENTO URBANO - SEDUR Companhia de Transporte da Bahia CTB SISTEMA METROVIÁRIO DE SALVADOR E LAURO DE FREITAS			
						Nº DE TRABALHO: _____ CONTRATO Nº: _____		APROVAÇÃO		LINHA : LINHA 01 TRECHO : LAPA - ÁGUAS CLARAS SUBTRECHO : TRAMO 3 / PIRAJÁ - ÁGUAS CLARAS OBJETO : PROJETO BÁSICO		DESENHO Nº: 156_02-00-PB-DE-F04- 65 REV. 0	
						PROJ. _____ DES. _____ VERIF. _____ RESP.TEC. _____		SIGLA _____		ESCALA: 1:250 PROJETO GEOMÉTRICO SEÇÕES TRANSVERSAIS - GABARITADAS			
Nº DESCRIMINAÇÃO REVISÕES		EMITENTE VERIFICAÇÃO APROVAÇÃO		CÓDIGO DOCUMENTOS DE REFERÊNCIA									

Est. 4+680.00 - Est.4+720.00

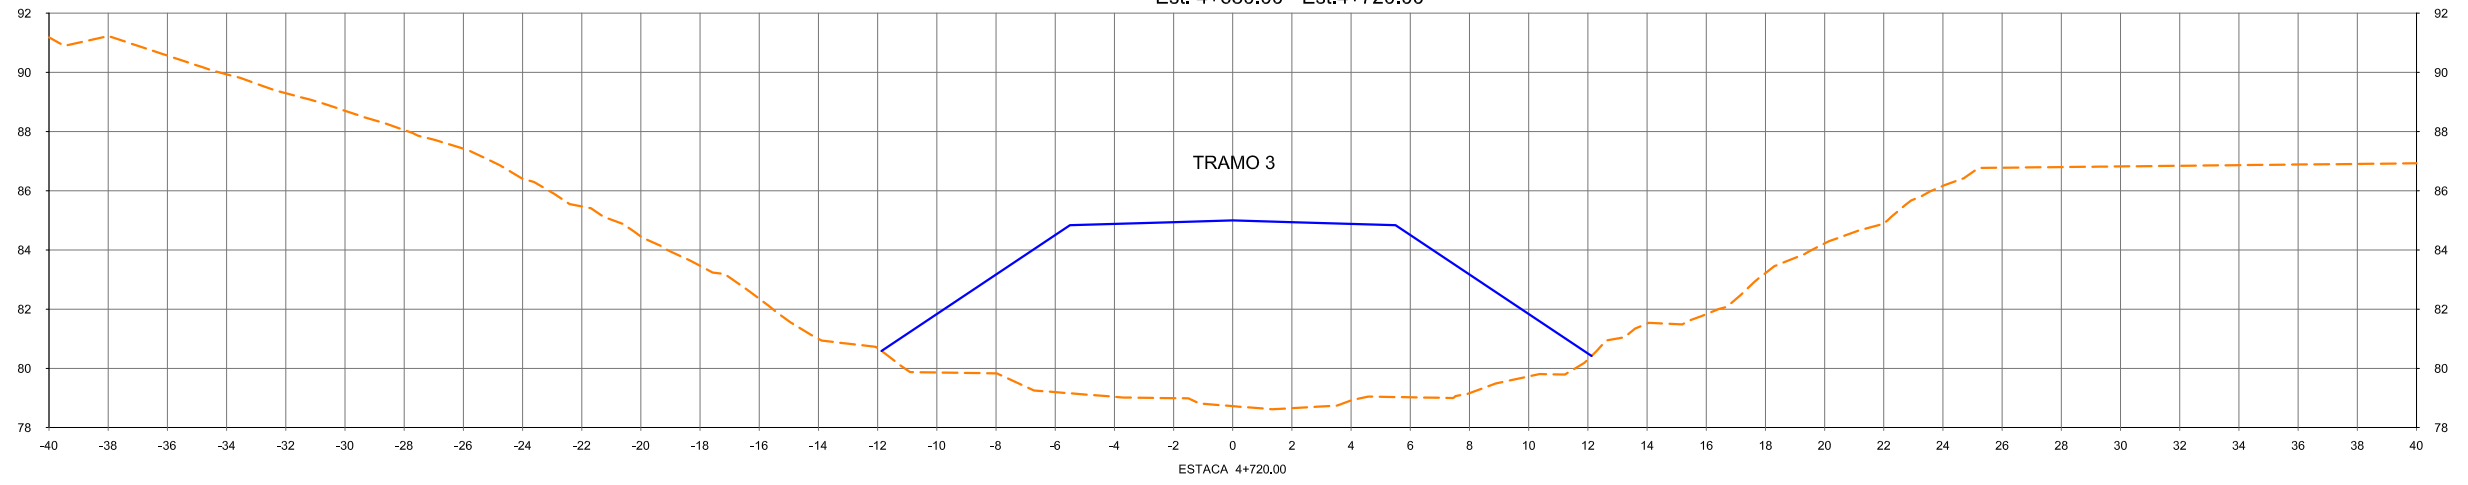


TRAMO 3

ESTACA 4+720.00

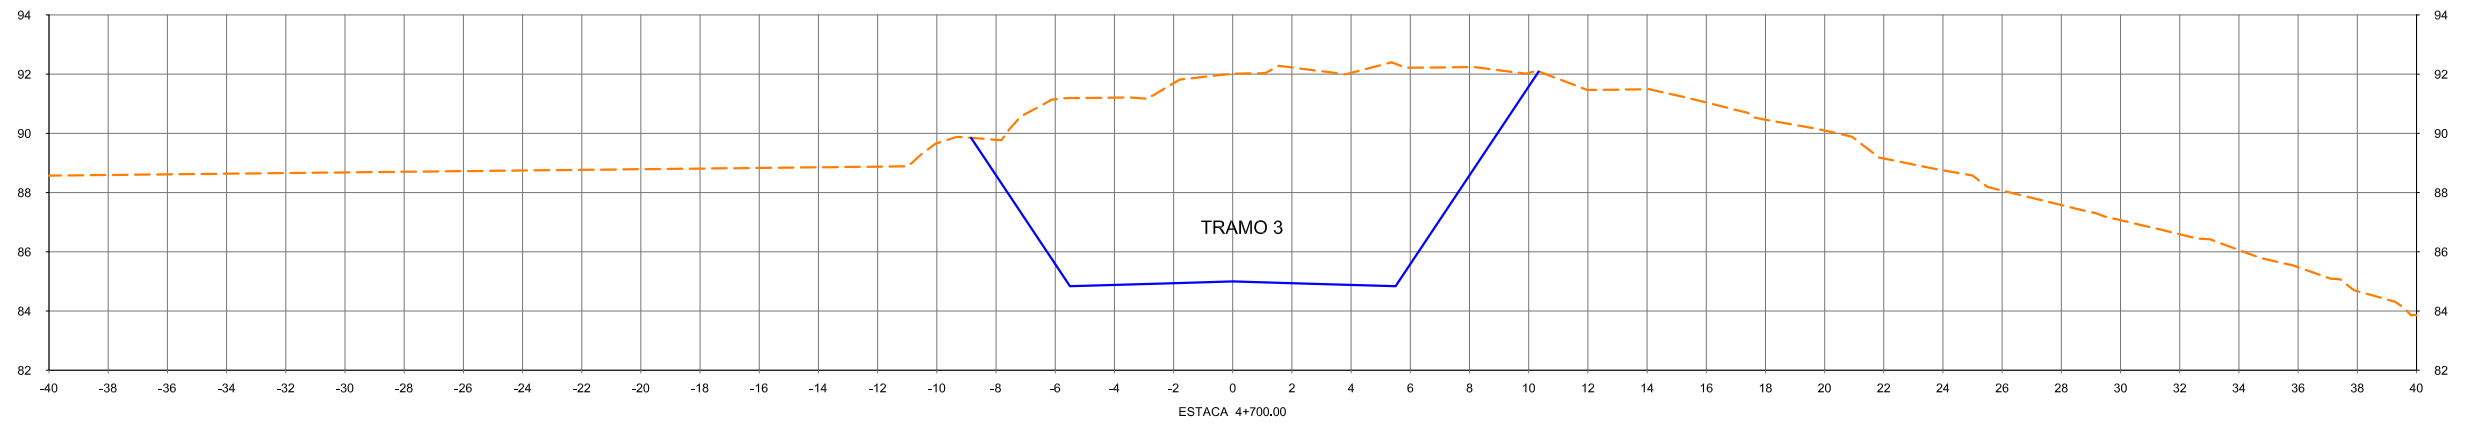


TRAMO 3

ESTACA 4+700.00



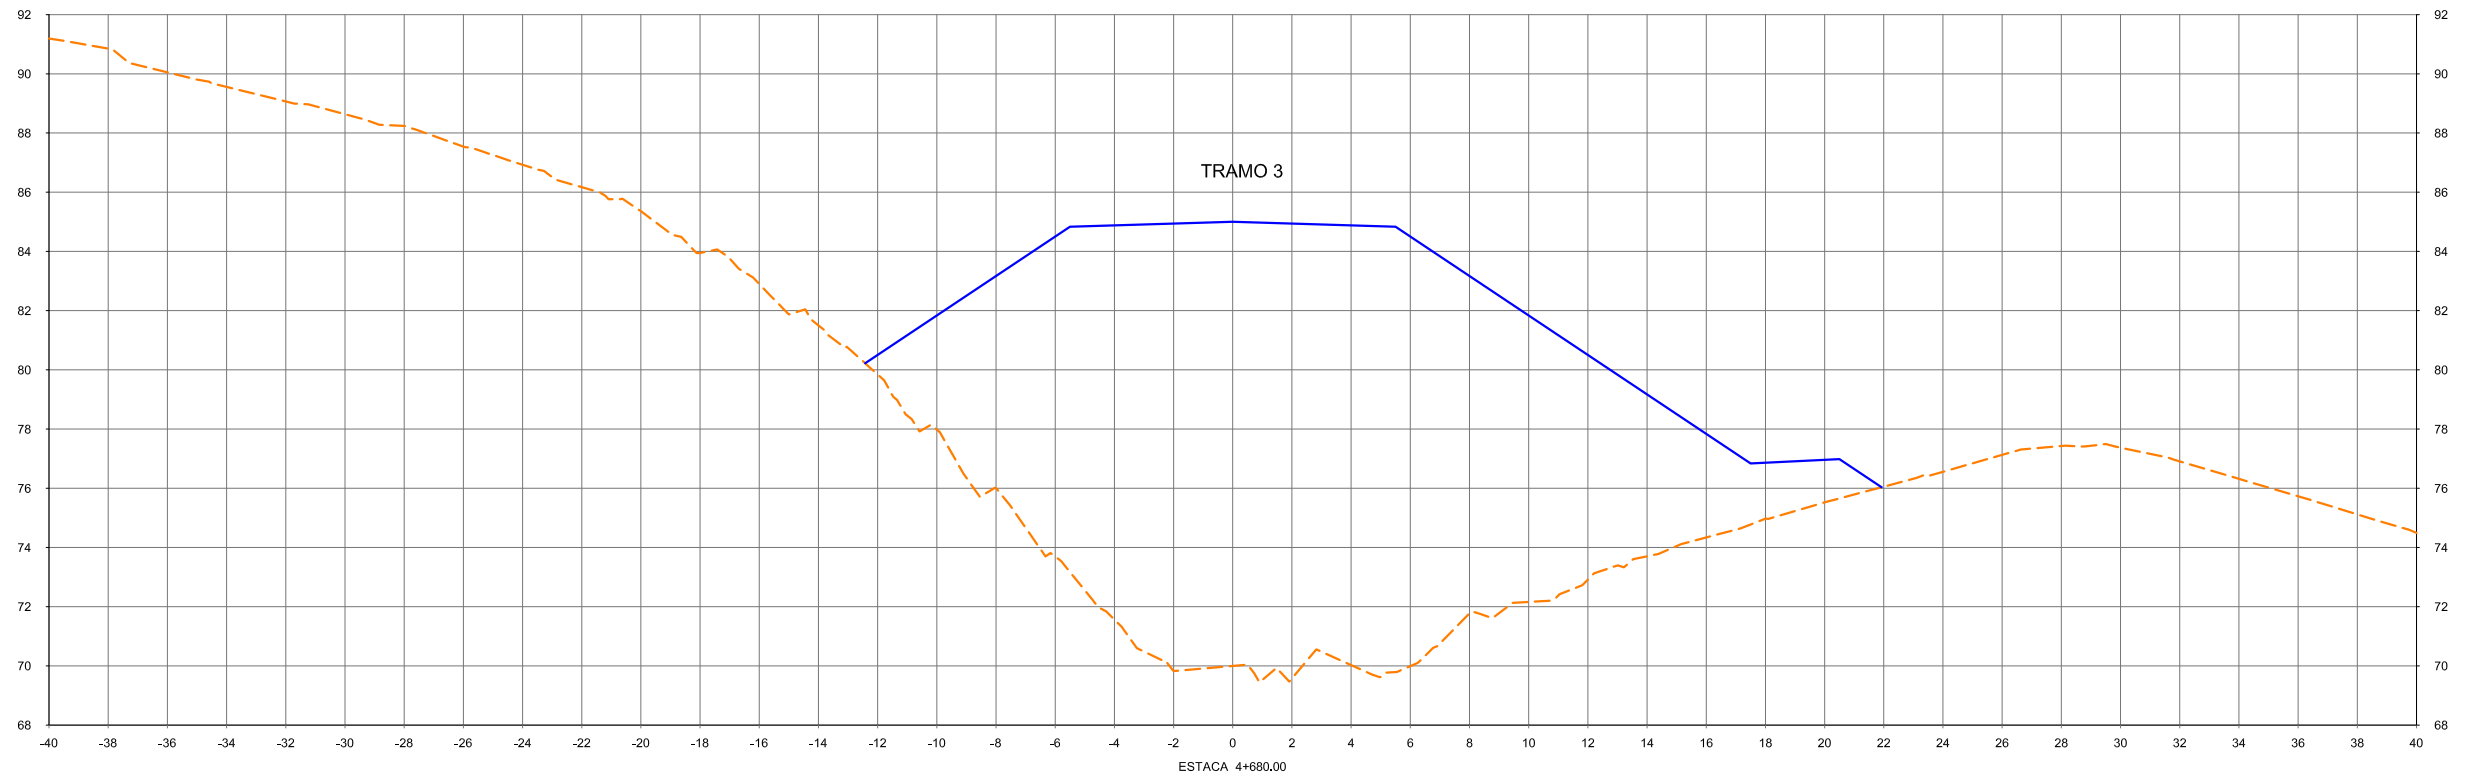


TRAMO 3

ESTACA 4+680.00

				CONVENÇÕES		ESTA FOLHA É PROPRIEDADE DA CCR METRÔ BAHIA E SEU CONTEÚDO NÃO PODE SER COPIADO OU REVELADO A TERCEIROS. A LIBERAÇÃO OU A APROVAÇÃO DESTES DOCUMENTOS NÃO EXIME A DETALHISTA DE SUA RESPONSABILIDADE SOBRE O MESMO.		SECRETARIA DE DESENVOLVIMENTO URBANO - SEDUR Companhia de Transporte da Bahia CTB SISTEMA METROVIÁRIO DE SALVADOR E LAURO DE FREITAS					
				Nº DE TRABALHO: _____ CONTRATO Nº: _____		APROVAÇÃO		LINHA : LINHA 01 TRECHO : LAPA - ÁGUAS CLARAS SUBTRECHO : TRAMO 3 / PIRAJÁ - ÁGUAS CLARAS OBJETO : PROJETO BÁSICO		ESCALA: 1:250 PROJETO GEOMÉTRICO SEÇÕES TRANSVERSAIS - GABARITADAS		DESENHO Nº: 156_02-00-PB-DE-F04- 66 REV. 0	
Nº DESCRIMINAÇÃO		EMITENTE		VERIFICAÇÃO		APROVAÇÃO		CÓDIGO		OBJETO		DOCUMENTOS DE REFERÊNCIA	
REVISÕES													

Est. 4+740,00 - Est.4+780,00

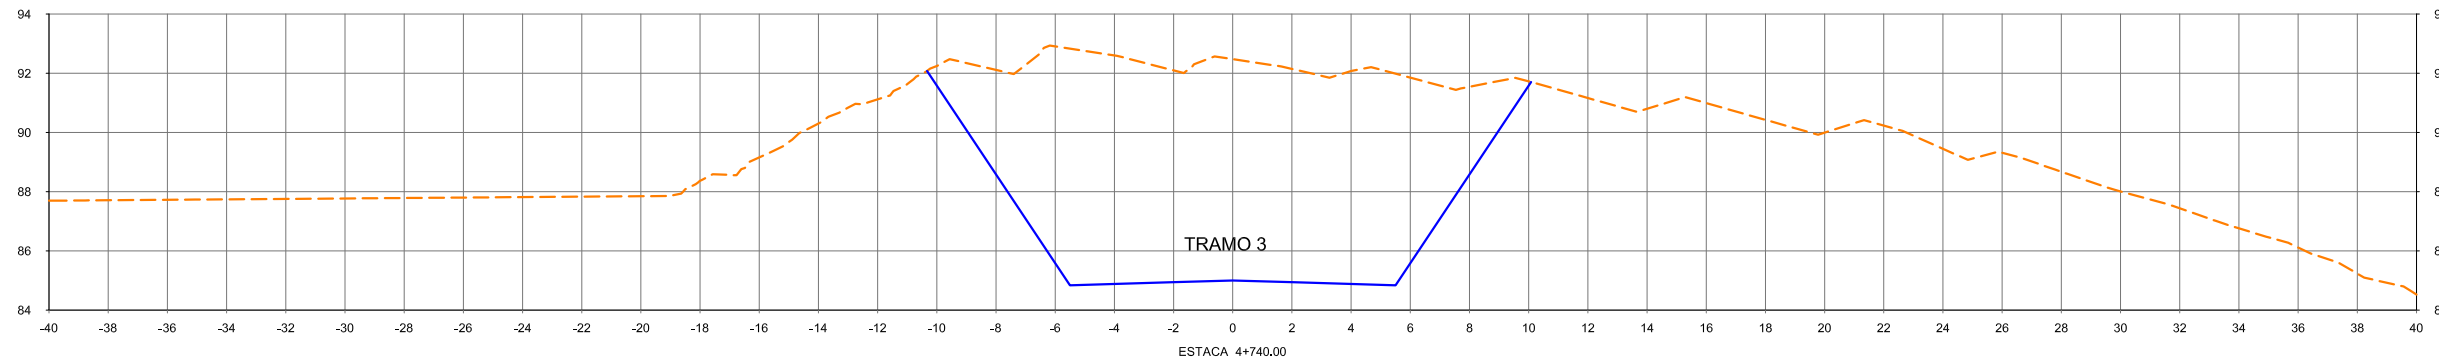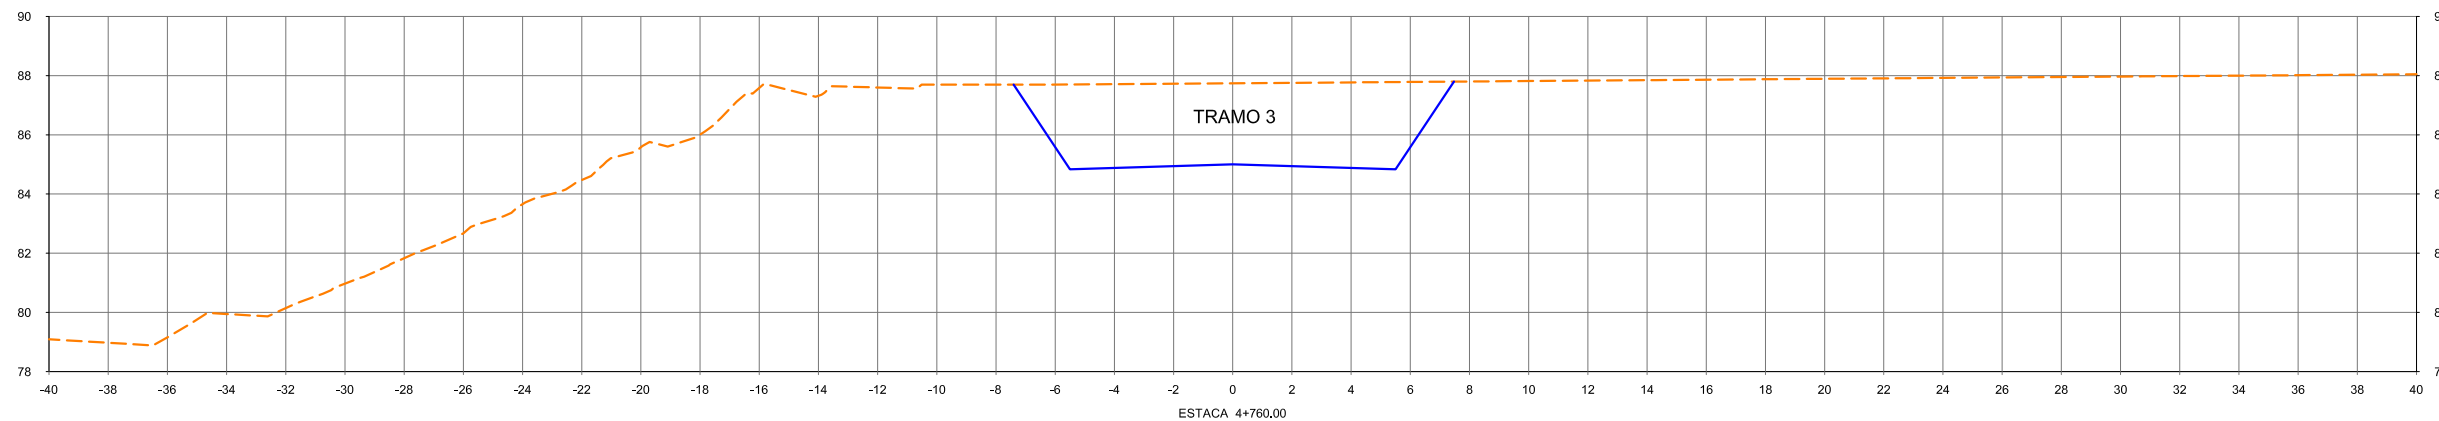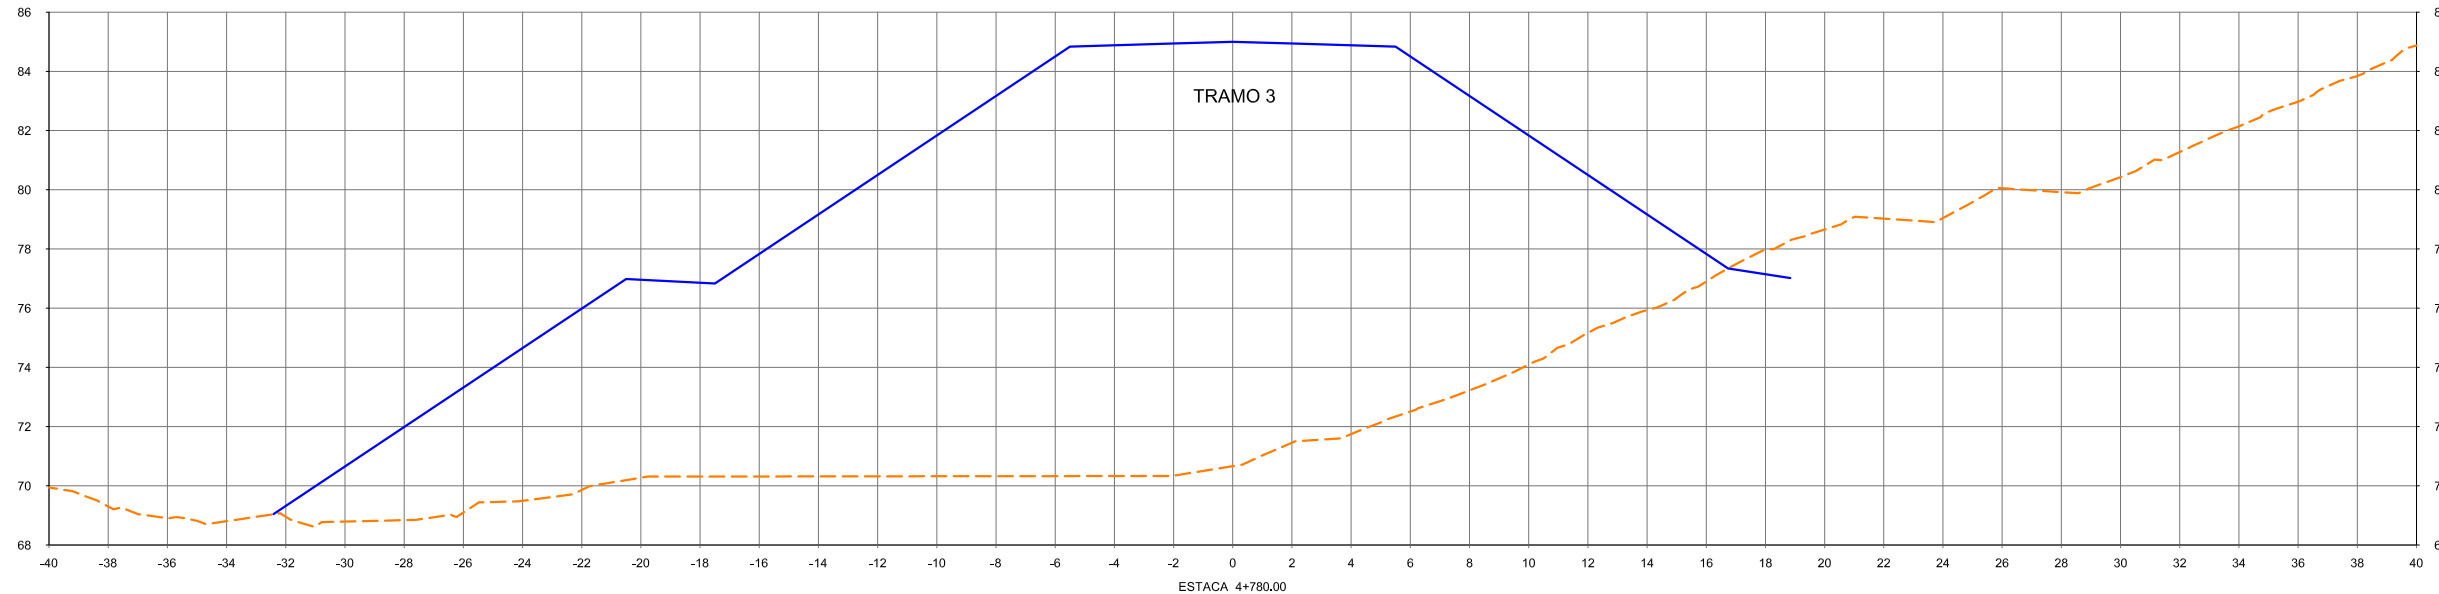

					CONVENÇÕES		Esta folha é propriedade da CCR Metrô Bahia e seu conteúdo não pode ser copiado ou revelado a terceiros. A liberação ou a aprovação deste documento não exime a detalhista de sua responsabilidade sobre o mesmo.		Secretaria de Desenvolvimento Urbano - SEDUR Companhia de Transporte da Bahia CTB SISTEMA METROVIÁRIO DE SALVADOR E LAURO DE FREITAS																						
					Nº DE TRABALHO: _____ CONTRATO Nº: _____		APROVAÇÃO		LINHA : LINHA 01 TRECHO : LAPA - ÁGUAS CLARAS SUBTRECHO : TRAMO 3 / PIRAJÁ - ÁGUAS CLARAS OBJETO : PROJETO BÁSICO		DESENHO Nº: 156_02-00-PB-DE-F04- 67 REV. 0																				
					PROJ. _____ DES. _____ VERIF. _____ RESP.TEC. _____		SIGLA _____		ESCALA: 1:250		PROJETO GEOMÉTRICO SEÇÕES TRANSVERSAIS - GABARITADAS																				
<table border="1"> <thead> <tr> <th>Nº</th> <th>DESCRIMINAÇÃO</th> <th>EMITENTE</th> <th>VERIFICAÇÃO</th> <th>APROVAÇÃO</th> <th>CÓDIGO</th> <th>OBJETO</th> </tr> </thead> <tbody> <tr> <td colspan="7">REVISÕES</td> </tr> <tr> <td colspan="7">DOCUMENTOS DE REFERÊNCIA</td> </tr> </tbody> </table>					Nº	DESCRIMINAÇÃO	EMITENTE	VERIFICAÇÃO	APROVAÇÃO	CÓDIGO	OBJETO	REVISÕES							DOCUMENTOS DE REFERÊNCIA												
Nº	DESCRIMINAÇÃO	EMITENTE	VERIFICAÇÃO	APROVAÇÃO	CÓDIGO	OBJETO																									
REVISÕES																															
DOCUMENTOS DE REFERÊNCIA																															

